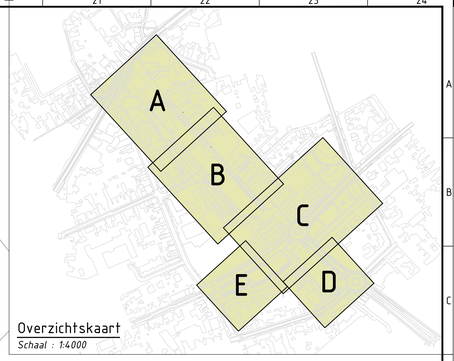


Overzichtskaart

Schaal : 1:4000

Blad A
Blad B

Blad B
Blad C

Blad A
Blad B

Blad B
Blad C

Legenda

Geometrie	Omschrijving	Status
	Projectgrens	Nieuw
	Beplanting	Vervallen
	Plantenbak	Vervallen
	Zitbank	Vervallen
	Hekwerk	Bestaand
	Muur	Vervallen
	Keermuur	Bestaand
	Goot BSS	Vervallen
	Goot straatbaksteen	Vervallen
	Achterkant band	Vervallen
	Opsluitband 100x200 mm	Vervallen
	Opsluitband 80x200 mm	Vervallen
	Opsluitband rabatband	Vervallen
	Trottoirband 130/150x250 mm	Vervallen
	Trottoirband 180/200x250 mm	Vervallen
	Streklaag	Vervallen
	Betonstraatsteen	Vervallen
	Verharding straatbaksteen	Vervallen
	Tegel	Vervallen

Arcering	Omschrijving	Status
	Beplanting	Vervallen
	Asfalt	Vervallen
	BSS dikformaat halfsteensverband	Vervallen
	BSS keiformaat blokverband	Vervallen
	BSS keiformaat elleboogverband	Vervallen
	BSS keiformaat halfsteensverband	Vervallen
	BSS keiformaat keperverband	Vervallen
	SBS dikformaat halfsteensverband	Vervallen
	SBS waalformaat keperverband	Vervallen
	SBS keiformaat halfsteensverband	Vervallen
	SBS keiformaat keperverband	Vervallen
	SBS lingeformaat keperverband	Vervallen
	Siersteen	Vervallen
	Tegel 300x300 mm halfsteensverband	Vervallen

Symbool	Omschrijving	Status
	Boom	Vervallen
	Boom	Bestaand
	Plantenbak	Vervallen
	Fietsklem	Vervallen
	Beschermbeugel voor bomen	Vervallen
	Afvalbak	Vervallen
	Lichtmast	Vervallen
	Paal beton	Vervallen
	Paal kunststof	Vervallen
	Paal uitneembaar	Vervallen
	Betonbol	Vervallen
	Hunnenbed	Vervallen
	Reclamezuil	Vervallen
	Speeltoestel	Vervallen
	Verkeersbord paal	Vervallen
	Combinatiekolk	Vervallen
	Straatkolk	Vervallen
	Straatkolk	Vervallen
	Trottoirkolk	Vervallen
	Inritelement 130/150 600x200x300 mm links	Vervallen
	Inritelement 130/150 600x200x300 mm midden	Vervallen
	Inritelement 130/150 600x200x300 mm rechts	Vervallen
	Inritelement 180/200 200x650x500 mm links	Vervallen
	Inritelement 180/200 200x650x500 mm midden	Vervallen
	Inritelement 180/200 200x650x500 mm rechts	Vervallen
	Verkeerstegel 300x300 mm noppentegel	Vervallen
	Stootband 200x200x900 mm dubbel	Vervallen
	Slagboom	Vervallen
	Intercom	Vervallen

Vakvulling	Omschrijving	Status
	Zitbank	Vervallen



Wijziging
Wijziging
Wijziging

Gewijzigd :

Bladformaat :	A0	Projectcoördinator :	RH
Schaal :	1:200	Voorbereider :	EvdV
		Datum :	13-11-2023
		Bestekscr. :	256824

Bladnr. : 2 / 5 | Documentsoort : Tekening | Documentstatus : Definitief

Project : CPT herinrichting Kerkstraat

Onderwerp : Opbreektekening

Gemeente Venlo
TEAM REALISATIE EN BEHEER OPENBARE RUIMTE
RIGOVU

Projectnummer :	Tekeningnr. :	Projectstatus :
256824	1B	VO ☐ DO ☒