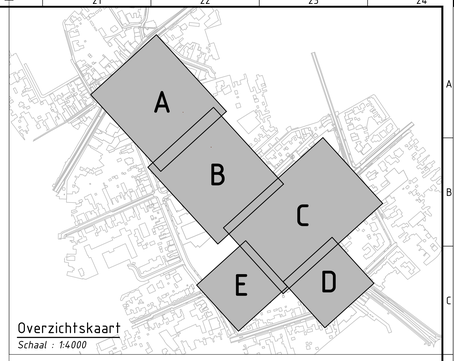


Overzichtskaart

Schaal : 1:4000

Blad A

Blad B

Verwijderen drempel in put

Aansluiten op bestaande leiding

Hondenlook - put Drempelhoogte: +19.20

Drempelhoogte bestaande rioolstartput: +18.30

IPVC-leiding vervangen door permeo-beton Ø400mm

Drempel in put maken 15.56m/MP

Blad A

Blad B

Legenda

Nieuw

- Kolkaansluiting HWA PVC 125 mm
- Transportleiding HWA PVC 315 mm
- Transportleiding HWA PP-IT 315 mm
- Rioolleiding HWA Permeo beton 400 mm
- Rioolleiding HWA Permeo beton 600 mm
- Rioolleiding HWA Beton 600 mm
- Rioolleiding HWA GVK 250 mm
- Rioolleiding HWA GVK 300 mm
- +19.95 BOB aanduiding
- RA02 Aanduiding boomwatervoorziening (New Urban Standard)
- RIOL +20.01 Putnummer met dekselhoogte
- Eindkap
- Verloopstuk Ø125 / Ø160mm
- Straatkolk
- Trottoirkolk
- Kunststof put HWA Ø800, tenzij anders vermeld
- Betonput HWA 1x1m (inwendig)
- Betonput HWA 1,5x1m (inwendig), met overstortmuur
- Betonput HWA 2x1m (inwendig), met overstortmuur
- Stroomrichting
- Infiltratiekrat Rausikko Box SX 8.6
- Inspectiekanaal Rausikko Box 8.6 SC
- Putconstructie Rausikko Inspectieschacht C3 Type X 8.6
- Boomvoorziening Permavoid 170s

Wijziging
Wijziging
Wijziging

Gewijzigd :

Bladformaat :	A0	Projectcoördinator :	RH
Schaal :	1:200	Voorbereider :	MvdE
		Datum :	13-11-2023
		Beskeksnr. :	256824

Bladnr. : 1 / 6 | Documentsoort : Tekening | Documentstatus : Definitief

Project : CPT herinrichting Kerkstraat

Onderwerp : Rioolteken - overzicht

Gemeente Venlo
TEAM REALISATIE EN BEHEER OPENBARE RUIMTE
RIORIJ

Projectnummer :	Tekeningnr. :	Projectstatus :
256824	3A	VO ☐ DO ☒