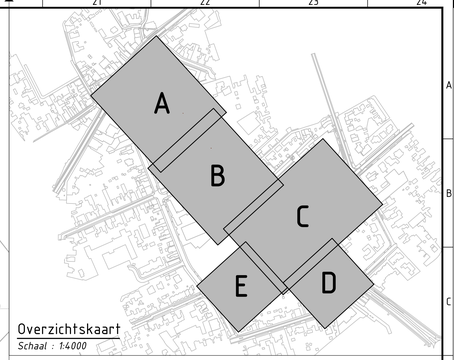


Overzichtskaart
Schaal : 1:4000

Blad A
Blad B

Blad B
Blad C

Uitlegger voor toekomstige aansluiting Beijfelstraat (b.o.b. +16.11)

De b.o.b. in de put is +18.22 (half gevuld)

Overgroeihoogte bestaande overstortmuur +19.00

Overgroeihoogte +17.65

Drempelhoogte +19.20

Drempelhoogte +19.80

Overlaag ø 600 mm

PVC ⌀ 315 mm

PP-IT ⌀315

Blad A
Blad B

Blad B
Blad C

Legenda

Nieuw

- Kolkaansluiting HWA PVC 125 mm
- Transportleiding HWA PVC 315 mm
- Transportleiding HWA PP-IT 315 mm
- Rioolleiding HWA Permeo beton 400 mm
- Rioolleiding HWA Permeo beton 600 mm
- Rioolleiding HWA Beton 600 mm
- Rioolleiding HWA GVK 250 mm
- Rioolleiding HWA GVK 300 mm
- +19.95 BOB aanduiding
- R402 Aanduiding boomwatervoorziening (New Urban Standard)
- R06 +20.69 Putnummer met dekselhoogte
- Eindkap
- Verloopstuk Ø125 / Ø160mm
- Straatkolk
- Trottoirkolk
- Kunststof put HWA Ø800, tenzij anders vermeld
- Betonput HWA 1x1m (inwendig)
- Betonput HWA 1,5x1m (inwendig), met overstortmuur
- Betonput HWA 2x1m (inwendig), met overstortmuur
- Stroomrichting
- Infiltratiekrat Rausikko Box SX 8.6
- Inspectiekanaal Rausikko Box 8.6 SC
- Putconstructie Rausikko Inspectieschacht C3 Type X 8.6
- Boomvoorziening Permavoid 170s



Wijziging :
Wijziging :
Wijziging :

Gewijzigd :	Bladformaat : A0	Projectcoördinator : RH	
	Schaal : 1:200	Voorbereider : MvdE	
		Datum : 13-11-2023	
		Bestekscr. : 256824	

Bladnr. : 2 / 6. | Documentsoort : Tekening | Documentstatus : Definitief

Project : CPT herinrichting Kerkstraat

Onderwerp : Rioolltekening - overzicht

Gemeente Venlo
TEAM REALISATIE EN BEHEER OPENBARE RUIMTE
HEIDEBLOEM

Projectnummer : 256824 | Tekeningnr : 3B | Projectstatus : VO ☐ DO ☒