Blad B
Blad C

Blad B
Blad C

Blad E
Blad C

Blad E
Blad C


Blad C
Blad D

Blad C
Blad D

Bestaande put uit project 'Raadhuislaan' (03) op 17-01

Eventueel uit te breiden terraszone

Schilmuur in betonopbouw

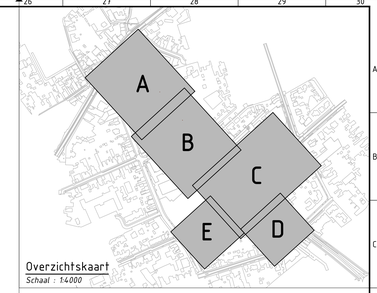

Overzichtskaart
Schaal : 1:4000

Legenda

Nieuw

- Kolkaansluiting HWA PVC 125 mm
- Transportleiding HWA PVC 315 mm
- Transportleiding HWA PP-IT 315 mm
- Rioolleiding HWA Perneo beton 400 mm
- Rioolleiding HWA Perneo beton 600 mm
- Rioolleiding HWA Beton 600 mm
- Rioolleiding HWA GVK 250 mm
- Rioolleiding HWA GVK 300 mm
- BOB aanduiding
- Aanduiding boomwatervoorziening (New Urban Standard)
- Putnummer met dekselhoogte
- Eindkap
- Verloopstuk Ø125 / Ø160mm
- Straatkolk
- Trottoirkolk
- Kunststof put HWA Ø800, tenzij anders vermeld
- Betonput HWA 1x1m (inwendig)
- Betonput HWA 1,5x1m (inwendig), met overstortmuur
- Betonput HWA 2x1m (inwendig), met overstortmuur
- Stroomrichting
- Infiltratiekraf Rausikko Box SX 8.6
- Inspectiekanaal Rausikko Box 8.6 SC
- Putconstructie Rausikko Inspectieschacht C3 Type X 8.6
- Boomvoorziening Permavoid 110s

wijziging
wijziging
wijziging
Gewijzigd :

Bladformaat :	A0+ (1x16)
Schaal :	1:200
Projectcoördinator :	RH
Voortekenaar :	MvdE
Datum :	15-11-2023
Bestekcode :	256824

Bladnr. : 3 / 6 | Documentsoort : Tekening | Documentstatus : Definitief

Project : CPT herinrichting Kerkstraat

Onderwerp : Rioolteken ing - overzicht

Gemeente Venlo
Dom Wilhelmstraat 24 6600EP Postbus 4001 6460BJ

Projectnummer	Tekeningnr.	Projectstatus
256824	3C	VO ☐ DO ☐