



Detail put R01

SCHAAL 1 : 50

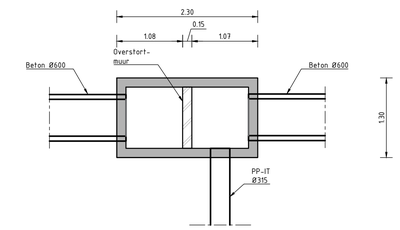


Doorsnede 1-1

SCHAAL 1 : 50

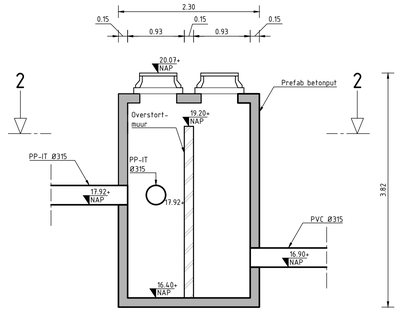


Detail put R04

SCHAAL 1 : 50

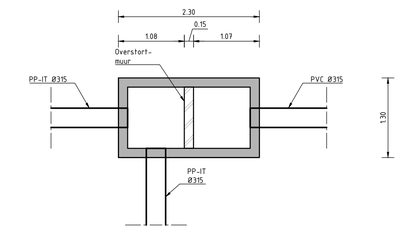


Doorsnede 2-2

SCHAAL 1 : 50

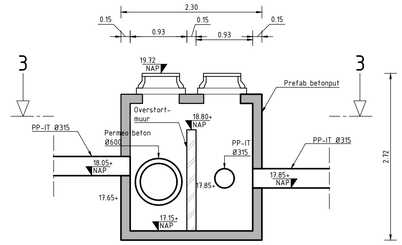


Detail put R06

SCHAAL 1 : 50

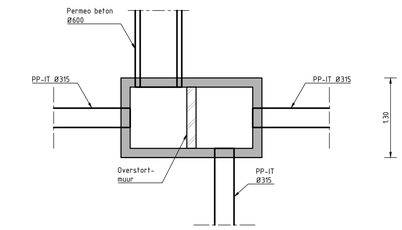


Doorsnede 3-3

SCHAAL 1 : 50

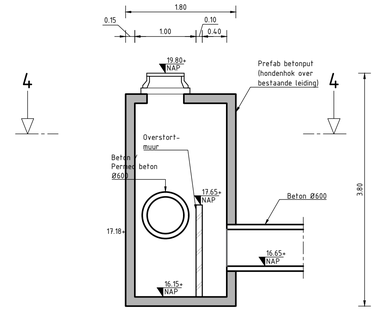


Detail put R10

SCHAAL 1 : 50

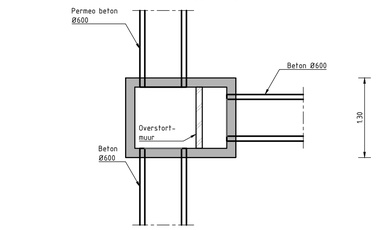


Doorsnede 4-4

SCHAAL 1 : 50

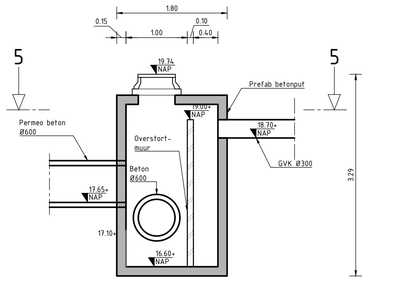


Detail put R15

SCHAAL 1 : 50

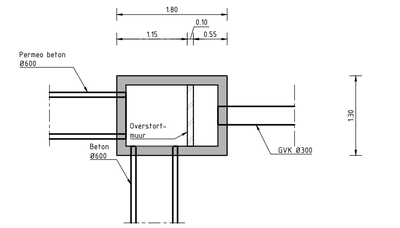


Doorsnede 5-5

SCHAAL 1 : 50

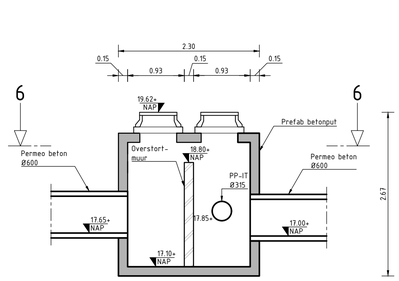


Detail put R17

SCHAAL 1 : 50

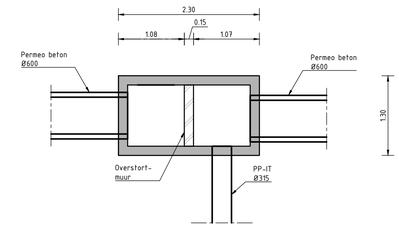


Doorsnede 6-6

SCHAAL 1 : 50

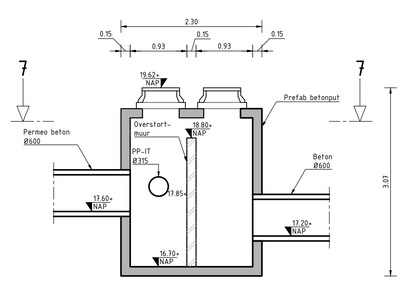

Detail put R18

SCHAAL 1 : 50

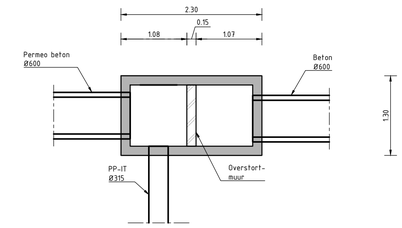

Doorsnede 7-7

SCHAAL 1 : 50

Legenda

Nieuw

Rioolput HWA beton

Rioolput HWA beton



Wijziging:
Wijziging:
Wijziging:

Gewijzigd :

Bladformaat :	A1	Projectcoördinator :	RH
Schaal :	1:50	Voorbereider :	MvdE
		Datum :	13-11-2023
		Besteksnr. :	256824

Bladnr. : 6 / 6 | Documentsoort : Tekening | Documentstatus : Definitief

Project : CPT herinrichting Kerkstraat

Onderwerp : IT-riool - Putdetails

Gemeente Venlo
TEAM: REALISATIE EN BEHEER OPENBARE RUIMTE
RGBORU

Projectnummer : 256824

Tekeningnr : 3X3

Projectstatus : VO ☐ DO ☒