




Overzichtskaart
Schaal : 1:4.000

Legenda

- Nieuw**
- Projectgrens
 - Kolkaansluiting CWA PVC 125 mm
 - Goot
 - Achterkant band
 - Opsluitband 100x200 mm
 - Opsluitband 80x200 mm
 - Trottoirband 180/200x250 mm
 - Streklag BSS
 - Dwarsmarkering streep
 - BSS KF halfsteens 1803 Doornburgh Geotron Excellent
 - BSS KF ellieboog 181 Horn antraciet Geotron Excellent
 - BSS KF lintverband (Geobasic wit)
 - BSS KF keper 1803 Doornburgh Donkerrood Geotron Excellent
 - SBS DF keper firood/geel geuanceerd
 - SBS LF keper (uit hergruik)
 - Tegel 300x300x45 mm halfsteensverband
 - Tegel 200x200x60 mm halfsteensverband
 - Herstraten
 - groenvak
 - Blinden/slechtzienden geleideroute, incl. strek rode haksteen
 - Noppenegel 15x blind/slechtziende geleideroute
 - Puldekel op hoogte brengen
 - Straalkolk
 - Puldekel op hoogte brengen
 - Infitelement 180/200 160x500x500 mm links
 - Infitelement 180/200 160x500x500 mm midden
 - Infitelement 180/200 160x500x500 mm rechts
 - Infitelement 180/200 180x800x500 mm links
 - Infitelement 180/200 180x800x500 mm midden
 - Infitelement 180/200 180x800x500 mm rechts
 - Trottoirband Endverband 180/200x250 1.000 mm Links
 - Trottoirband Endverband 180/200x250 naar 200x200 1.000 mm Links
 - Trottoirband Endverband 180/200x250 1.250 mm HWI UTW
 - Trottoirband Hoekstuk 180/200x250 1.250 mm HWI UTW
 - Trottoirband Interverloosband 180/200x250 1.000 mm Links
 - Trottoirband Interverloosband 180/200x250 1.000 mm Midden
 - Trottoirband Interverloosband 180/200x250 1.000 mm Rechts
 - Verkeersregel 300x300 mm rolsteetegel
 - Bloembak
 - Afzetpaal / Vast / RVS Ø90mm / 2x reflectorstrook
 - Afzetpaal / Neerklapbaar / RVC Ø90mm / 2x reflectorstrook
 - Ondergrondse afvalcontainer
 - Fietstoele
 - Zitbank
 - Afvalbak
 - Glaazurbakstenen muur
 - Glaazurbakstenen muur, zijgedeelte
 - Relianezuil
 - Evenementenrekast
 - Kunstwerk (terugplaatsen)

Bebording

- Nieuw**
- Verkeersbordpaal
 - Laadpaal e-auto
 - Verkeersbord RVV A01-030-ZB
 - Verkeersbord RVV A01-030-ZE
 - Verkeersbord RVV C02
 - Verkeersbord RVV C03
 - Verkeersbord RVV D05
 - Verkeersbord RVV E01
 - Verkeersbord RVV E06
 - Verkeersbord RVV E08
 - Verkeersbord RVV E08-ZB
 - Verkeersbord RVV E01-ZE
 - Straatnaambord N01
 - Verkeersbord RVV onderbord 0854
 - Verkeersbord RVV onderbord 08206P
 - Verkeersbord RVV onderbord 08309
 - Verkeersbord RVV onderbord 08554
 - Verkeersbord OB gebruik P schijf

Wijziging: blad C groenvakken verand. Blinden/leesroute buskanten, trottoirband parkeerplek
Wijziging: Vervang
Wijziging: Vervang

Gepland: 11-10-2023 20-1
Schaal: 1:200
Projectontwikkelaar: BH
Voorbereider: CA
Datum: 11-10-2023
Beoordelaar: 250624

Weder: 3 / 5
Document: Tekening
Document: Definitief

Project: CPT herinrichting Kerkstraat
Onderwerp: Nieuwe situatie

Gemeente Venlo
Projectnummer: 256824
Tekenings: 2C-1
Projectstatus: VO
DO