


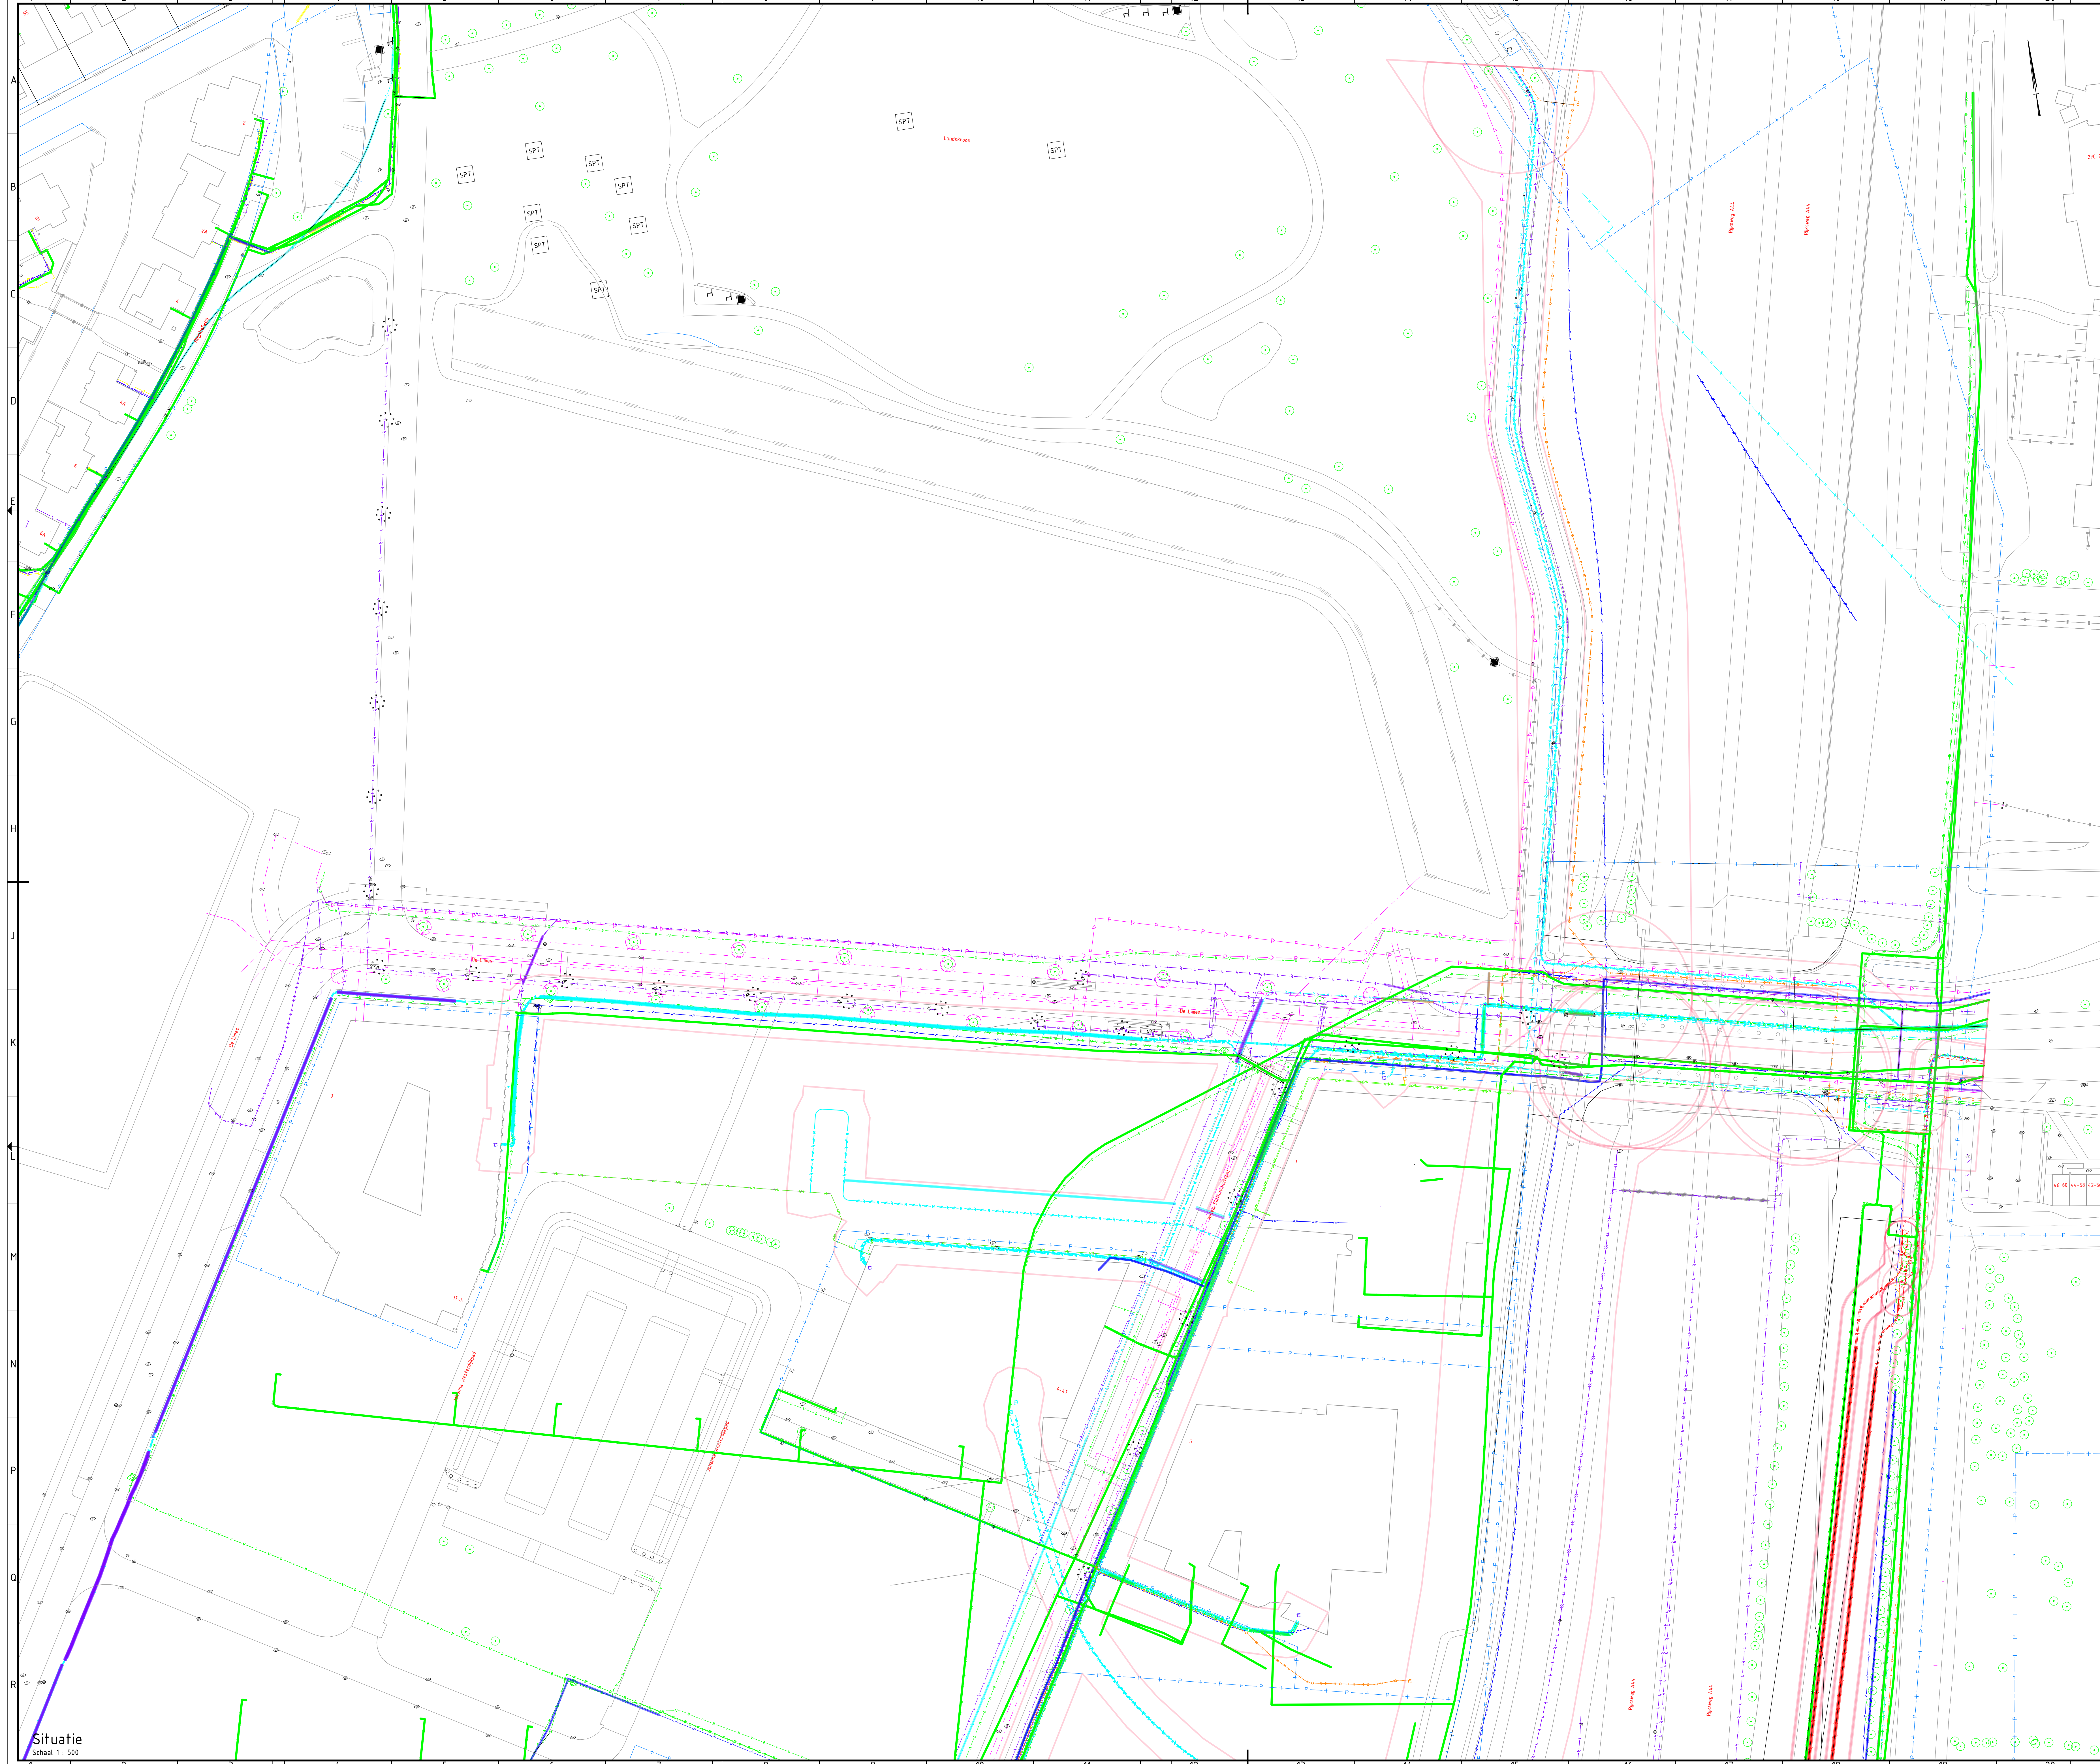

Verklaring

Kabels en leidingen van klik-melding

- Waterleiding
- Hoge druk gasleiding
- Lage druk gasleiding
- Electra hoogspanning
- Electra middenspanning
- Electra laagspanning
- Data Kabel
- Chemie leiding
- Rioleringsleiding

Maten in meters tenzij anders vermeld
Hoogte maten in meters t.o.v. N.A.P.

REV.	DATUM	OMSCHRIJVING	REVISIE	GETEKEND	GECONTROLEERD	GEZEEN
-	-	-	-	-	-	-
V2.0	23-10-2023	Kadestraat perceelsgrenzen d.d. 23-10-2023		Abe	Ebn	Ebn

OPDRAGGEVER

Universiteit Leiden

PROJECT

ONDERDEEL

Bestaande situatie
De Limes
met kabels en leidingen

VERSIE

V1.0

DATUM

31-08-2023

GETEKEND

WLB

GECONTROLEERD

GEZEEN

STATUS

Concept

SCHAAL

1:500

FORMAAT

A0

PROJECTNR

INFR210450

TEKENINGNR

201

BLADNR

01

iv-infra b.v.
Waardeveld 40
2031 BP Haarlem
Nederland
T +31 (0) 943 23300
www.iv-infra.nl