


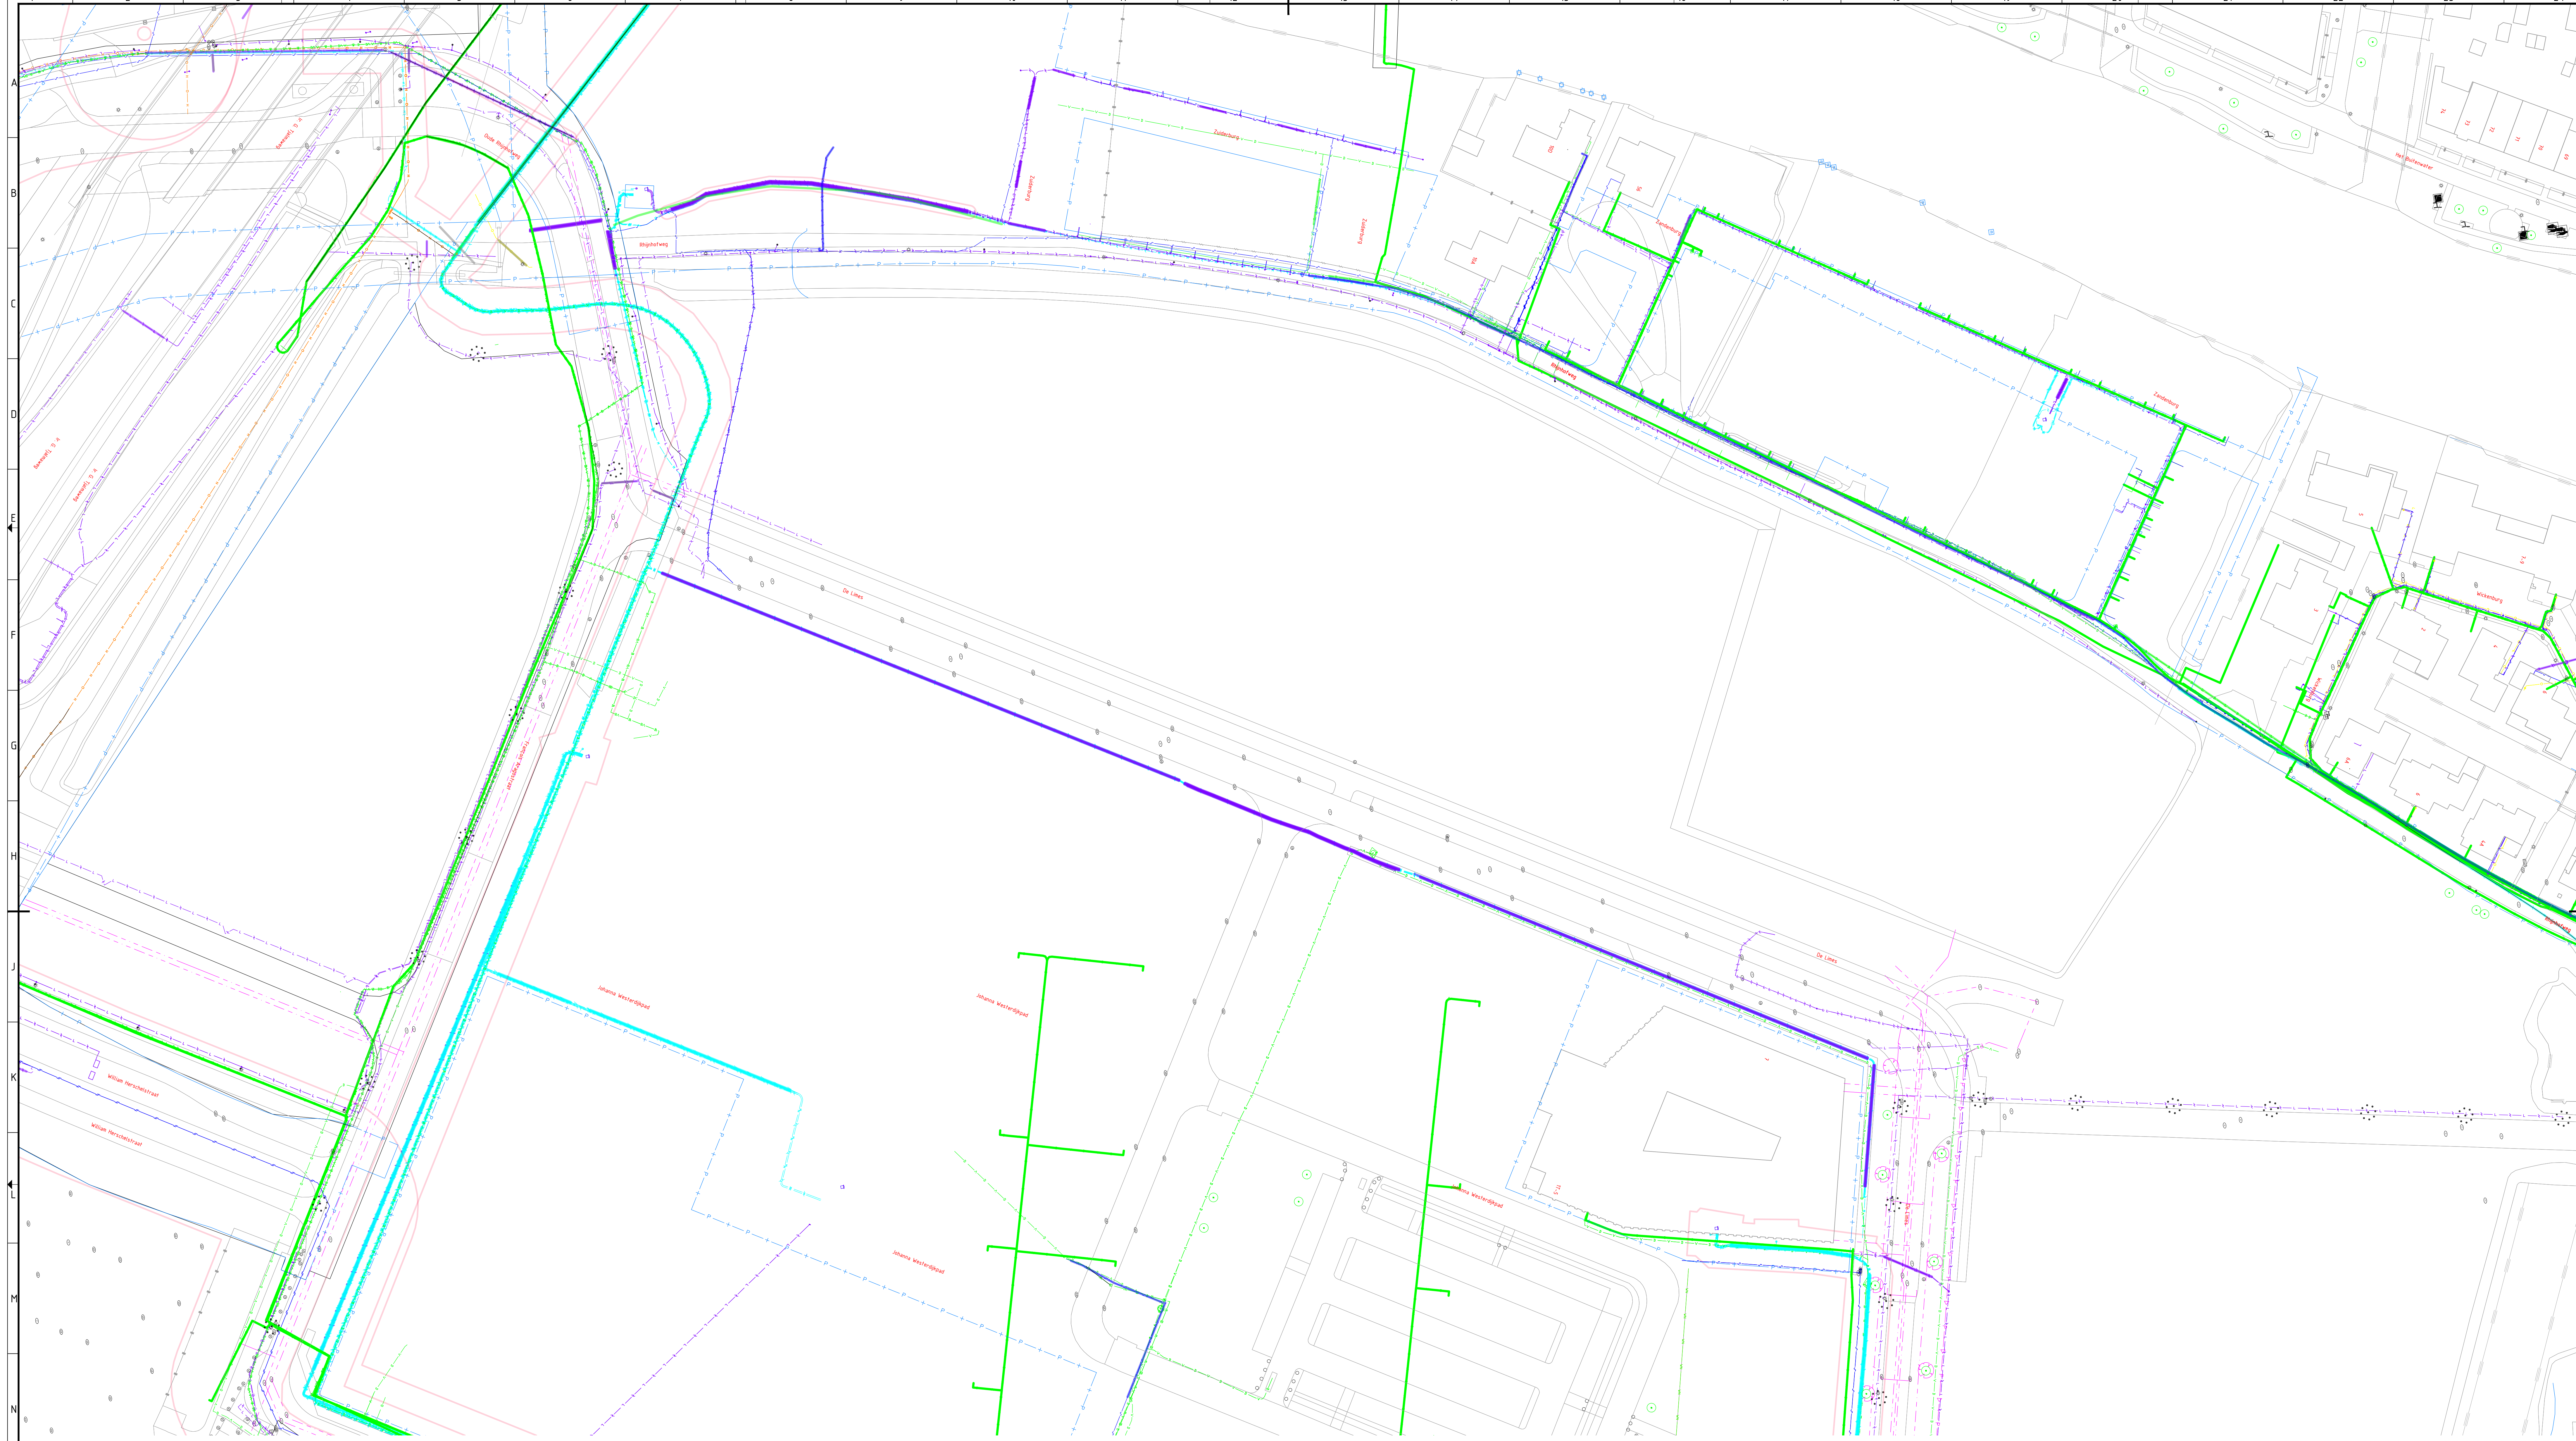

Situatie
Schaal 1:500

- Verklaring**
Kabels en leidingen van klic-melding
- Waterleiding
 - Hoog druk gasleiding
 - Laag druk gasleiding
 - Electra hoogspanning
 - Electra middenspanning
 - Electra laagspanning
 - Data kabel
 - Chemie leiding
 - Riolering persleiding

Maten in meters tenzij anders vermeld
Hoogte maten in meters t.o.v. N.A.P.

REV.	DATUM	OMSCHRIJVING REVISIE	GETEKEND	GECONTROLEERD	GEZEEN
-	-	-	-	-	-
-	-	-	-	-	-
V2.0	23-10-2023	Kadastrale percelengrenzen d.d. 23-10-2023	Abc	Ebn	Ebn

OPDRAGGEVER

Universiteit Leiden

PROJECT

ONDERDEEL

Bestaande situatie
De Limes
met kabels en leidingen

VERSIE

V1.0

DATUM

31-08-2023

GETEKEND

MLB

GECONTROLEERD

GEZEEN

SCHAAL

1:500

STATUS

Concept

FORMAAT

A0

PROJECTNR.

INFR210450

TEKENINGNR.

201

BLADNR.

02

iv-infra b.v.
Warderweg 40
2031 BP Haarlem
Nederland
T +31 (0) 943 2330
www.iv-infra.nl