

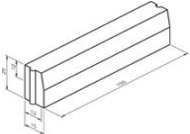
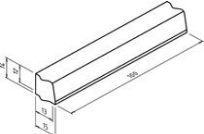
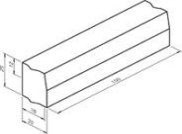
BIJLAGE 2: STANDAARD MATERIALENLIJST GEMEENTE OEGSTGEEST

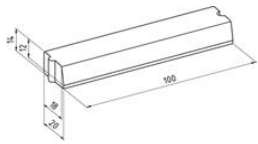
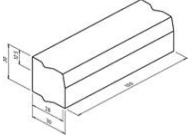
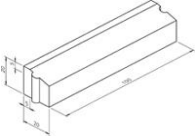
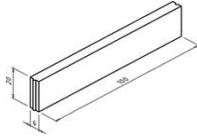
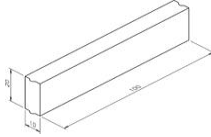
Van: Afdeling Beheer & Onderhoud
 Datum: 5 april 2023

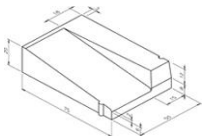
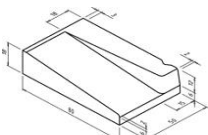
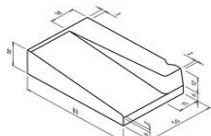
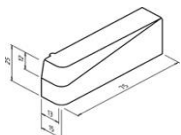
Algemeen: De plaatsaanduiding in de kolom: *Plaats in de gemeente* is indicatief. Het te kiezen materiaal zal moeten aansluiten bij de gebruikte materialen in de omgeving waar ze geplaatst/gelegd gaan worden. De opdrachtgever zal in alle gevallen de materiaalkeuze aan de opdrachtgeven dienn voor te leggen alvorens te bestellen. opdrachtgever.

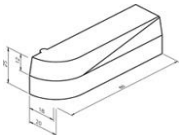
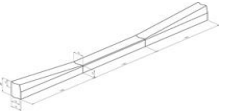
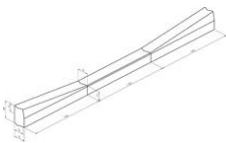
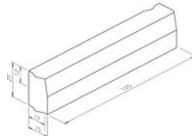
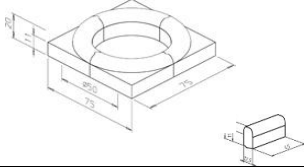
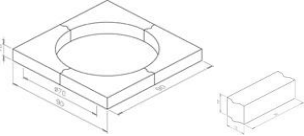
BLAD BANDEN**Banden algemeen**

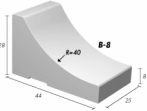
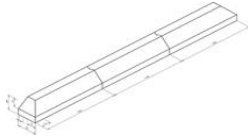
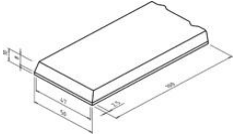
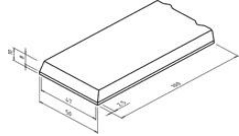
Voor alle toe te passen banden geldt dat het gebruik van verloopbanden naar andere formaten/types indien dit voorkomt noodzakelijk is.
 De leverancier kan hier de actuele informatie voor geven

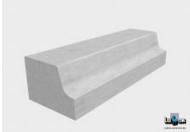
Materiaal	Afmetingen (mm)	Hulpstukken	Kleur	Plaats in gemeente	Bijzonderheden	Nadere aanduiding	Leverancier (of gelijkwaardig)
Trottoirbanden 	130/150 x 250	Bochten en hoekstukken	Lavaro wit 705 Donkergrijs	Oude kern Noordzijde Oegstgeester Kanaal	op zand visbek	Langs elementenverharding 30 km weg	Struyk / Verwo
Trottoirbanden 	130/150 H = afhankelijk van constructie	Bochten en hoekstukken	Lavaro wit 705 Donkergrijs	Oude kern Noordzijde Oegstgeester Kanaal	op fundering, in specie met betonrug Visbek	Langs asfaltrijweg 30 km weg	Struyk / Verwo
Trottoirbanden 	180/200 x 250	Bochten en hoekstukken	Lavaro wit 705 Donkergrijs Lavaro zwart 701	Oude kern Noordzijde Oegstgeester Kanaal De Kempenaer- straat	op zand cement stabilisatie met betonrug	Langs elementenverharding 50 km weg 30 km weg	Struyk / Verwo

Materiaal	Afmetingen (mm)	Hulpstukken	Kleur	Plaats in gemeente	Bijzonderheden	Nadere aanduiding	Leverancier (of gelijkwaardig)
Trottoirbanden 	180/200 H = afhankelijk van constructie	Bochten en hoekstukken	Lavaro wit 705 Donkergrijs	Oude kern Noordzijde Oegstgeester Kanaal	op fundering, in specie met betonrug Visbek	Langs asfaltrijweg 50 km weg	Struyk / Verwo
Trottoirbanden 	280 / 300 x 300	Bochten en hoekstukken	lavaro wit	Nieuw-Rhijngeest	Visbek		Struyk / Verwo
Geleideband Band tussen rijbaan en trottoir 	50 / 200 x 200	Bochten, hoekstukken etc	Lavaro zwart 701	Poelgeest	Visbek Op zand	Langs rijweg	Struyk / Verwo
Opsluitbanden 	60x200	Bochten en hoekstukken	Lavaro wit 705 donkergrijs	Oude kern Noordzijde Oegstgeester Kanaal	Visbek	langs voetpaden	Struyk / Verwo
Opsluitbanden 	100 x 200	Bochten en hoekstukken	Lavaro wit 705 donkergrijs	Oude kern Noordzijde Oegstgeester Kanaal	Visbek	langs rijwegen	Struyk / Verwo

Materiaal	Afmetingen (mm)	Hulpstukken	Kleur	Plaats in gemeente	Bijzonderheden	Nadere aanduiding	Leverancier (of gelijkwaardig)
Gazonbanden 	100 x 200 mm	Bochten en hoekstukken	Lavaro wit 705 donkergrijs	Oude kern Noordzijde Oegstgeester Kanaal	Visbek Kop kwartrond	tussen fietspaden en voetpaden	Struyk / Verwo
Inritband Aansluitend op Trottoirband 130/150 	130/150 x 750 hoog 20 cm	Hoekstukken en midden-stukken	Donkergrijs	Gehele dorp	Hol en dol	t.p.v.inritten	Struyk / Verwo
Inritband Aansluitend op Trottoirband 180/200 	180/200 x 800 hoog 18 cm	Hoekstukken en middenstukken	Donkergrijs Lavaro zwart 701	Gehele dorp De Kempenaerstr aat	Hol en dol	t.p.v.inritten breedte inrit 1,50 m	Struyk / Verwo
Inritband Aansluitend op Trottoirband 280 / 300 x 300 	600 x 200	Hoekstukken en middenstukken		Nieuw- Rhijngeest	Visbek		Struyk / Verwo
Inritperronband 	130/150 x 250 x 750		Deklaag Lavaro wit 705 Donkergrijs	Oude kern Noordzijde Oegstgeester Kanaal	Visbek Op zand	t.p.v. invaliden inritten en inritten tussen parkeerstrokken/vakken breedte inrit 1,50 m	Struyk / Verwo

Materiaal	Afmetingen (mm)	Hulpstukken	Kleur	Plaats in gemeente	Bijzonderheden	Nadere aanduiding	Leverancier (of gelijkwaardig)
Inritperronband 	180/200 x 250 x 800		Deklaag Lavaró wit 705 Donkergrijs	Oude kern Noordzijde Oegstgeester Kanaal	Visbek Op fundering, in specie met betonrug	t.p.v. invaliden inritten en inritten tussen parkeerstrokken/vakken breedte invalideinrit 1,40 m Langs asfaltrijweg 50 km weg	Struyk / Verwo
Inritverloopband 	130/150 x 250 150 x 130	Veloopstuk links en rechts Middenstuk	Deklaag Lavaró wit 705 Donkergrijs	Oude kern Noordzijde Oegstgeester Kanaal	Visbek Op zand	t.p.v. inritten in oude kern	Struyk / Verwo
Inritverloopband 	180 / 200 x 250 - 200 x 130	Veloopstuk links en rechts Middenstuk	Deklaag Lavaró wit 705 Donkergrijs	Oude kern Noordzijde Oegstgeester Kanaal	Visbek Op fundering, in specie met betonrug	t.p.v. inritten	
Boomrandbanden 	130 / 150 x 250 lengte 1050 mm	Per boom 4 elementen	donkergrijs	Met name in Haaswijk en de Morsebel	Visbek		Struyk / Verwo
Boomkransen 	750 x 750 x 200	Hoekstukken 300x300 Verlengstuk 125x200x450	donkergrijs donkergrijs	Oude dorp op bijzondere locaties	geen beluchtigsgaten 4 st / boom diameter sparing 700 mm	Bij bomen	Struyk / Verwo
Boomkransen 	1200 x1200 x 100	Hoekstukken 450x450 Verlengstuk 300x300x30	donkergrijs donkergrijs	Oude dorp	geen beluchtigsgaten 4 st / boom diameter sparing 700 mm	Bij bomen	Struyk / Verwo

Materiaal	Afmetingen (mm)	Hulpstukken	Kleur	Plaats in gemeente	Bijzonderheden	Nadere aanduiding	Leverancier (of gelijkwaardig)
Leiconblokken 	Type B-8	Diverse hulpstukken	zwart - wit 0,50 - 0,50 m Bruno		type B-8 langs schampstrook		Leicon
Scheidingsband 	11 / 25	Hoekstukken links en rechts en middenstukken	wit gespoten in het werk of af fabriek	Langs Rhijngeester straatweg/ schoutenburg straat en Pr. Kennedylaan.	op asfalt als ruimte beperkt is. visbek	Geplakt op het asfalt; Tussen fietsstroken en rijweg.	Struyk / Verwo
Scheidingsband 	47/50 10	Hoekstukken links en rechts en middenstukken	Bruno		op asfalt als er voldoende ruimte is. visbek	Geplakt op toplaag vabn asfalt; Tussen fietsstroken en rijweg.	Struyk / Verwo
Scheidingsband 	47/50 20	Hoekstukken links en rechts en middenstukken	wit gespoten		op asfalt als er voldoende ruimte is. dubbel visbek	Geplaatst op onderlaag van asfalt; Tussen fietsstroken en rijweg.	Struyk / Verwo

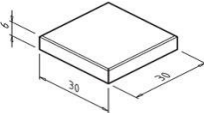
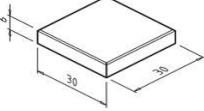
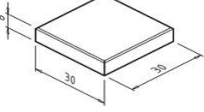
Materiaal	Afmetingen (mm)	Hulpstukken	Kleur	Plaats in gemeente	Bijzonderheden	Nadere aanduiding	Leverancier (of gelijkwaardig)
Bushalteband 	Profil Perronband Basis 1.18	Middenstukken Diverse hulpstukken	donkergrijs		aansluitende banden zagen	zicht 180 mm bij bushaltes In cementspecie, dikte 50 mm, aanbrengen op fundering van schraalbeton (Sika primer -3 N) en afdichten met elastische kit (Sikaflex Pro-3 WF), kleur grijs, conform verwerkingsvoorschrift Leicon	Leicon

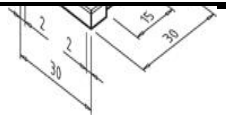
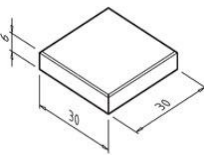
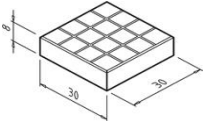
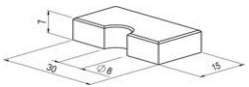
BIJLAGE 2: STANDAARD MATERIALENLIJST GEMEENTE OEGSTGEEST

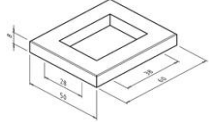
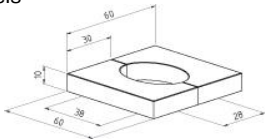
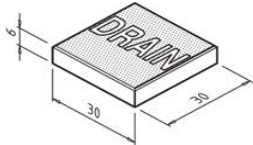
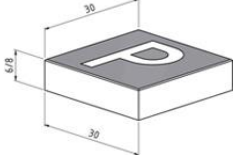
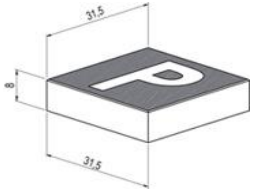
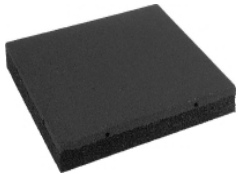
Van: Afdeling Beheer & Onderhoud
 Datum: 5 april 2023

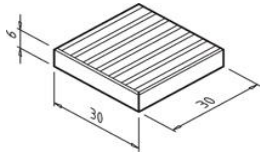
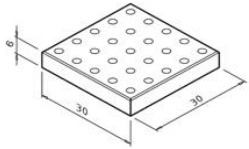
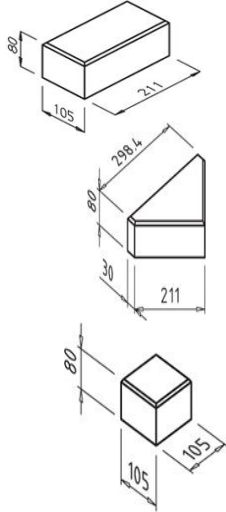
Algemeen: De plaatsaanduiding in de kolom: *Plaats in de gemeente* is indicatief. Het te kiezen materiaal zal moeten aansluiten bij de gebruikte materialen in de omgeving waar ze geplaatst/gelegd gaan worden. De opdrachtgever zal in alle gevallen de materiaalkeuze aan de opdrachtgever dienn voor te leggen alvorens te bestellen. opdrachtgever.

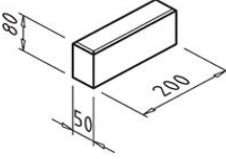
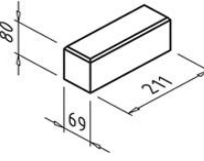
BLAD BESTRATINGSMATERIALEN

Materiaal	Afmetingen (mm)	Hulpstukken	Kleur	Plaats in gemeente	Bijzonderheden	Nadere aanduiding	Leveran-cier (of gelijkwaardig)
Betontegels 	300 x 300 x 45	Hele tegel Halve tegel	donkergrijs	Gehele gem. muv bijzondere locaties	klein facet	voetpaden	Struyk / Verwo
Betontegels 	300 x 300 x 60	Hele tegel Halve tegel	donkergrijs	Inritten naar particuliere erven over voetpaden	klein facet	voetpaden	Struyk / Verwo
			rood	Fiestpaden	klein facet	fietspad	
			Zuiver wit	Fiestpaden	klein facet	Scheiding bij twee richtingen; VOP's; anders verkeersdoeleinden	
			Zuiver zwart	Fiestpaden	klein facet	VOP's; anders verkeersdoeleinden	
Betontegels 	300 x 300 x 80	Hele tegel Halve tegel	donkergrijs	Inritten naar particuliere erven over voetpaden	klein facet	Oversteek rijbaan over voetpad (inritconstructie)	Struyk / Verwo
			rood	Fiestpaden	klein facet	Oversteek rijbaan over voetpad (inrit constructie)	
			Zuiver wit	Fiestpaden	klein facet	Scheiding bij twee richtingen; VOP's;	
			Zuiver zwart	Fiestpaden	klein facet	Scheiding bij twee richtingen; VOP's;	
Betontegels Gébétegel 	300 x 300 x 80	Hele tegel	donkergrijs	Oversteek rijbaan over voetpad (inrit constructie)	klein facet	Als technisch niet mogelijk dan gewone 300x 300 x	Struyk /

Materiaal	Afmetingen (mm)	Hulpstukken	Kleur	Plaats in gemeente	Bijzonderheden	Nadere aanduiding	Leverancier (of gelijkwaardig)
		Hele tegel Halve tegel	rood	Oversteek rijbaan over fietspad (inrit constructie)	klein facet	aan gewone 300 x 300 x 80 tegel. Bij veel zwaar verkeer Bestonstraatsteen.	Struyk / Verwo
			wit	Fietspaden	klein facet		
Betontegels 	300 x 300 x 80	Hele tegel Halve tegel	donkergrijs	Oversteek rijbaan over voetpad (inrit constructie)	klein facet		Struyk / Verwo
			rood	idem fietspaden	klein facet		
			lavaro wit	Fietspaden	klein facet	Scheiding bij twee richtingen; VOP's;	
Gitruit betontegels 	300 x 300 x 80	Hele tegel	Zwart	In parkeer vakken op diverse plaatsen	16-vlaks		Struyk / Verwo
Grasbetontegels 	400 x 600 x 80	Hele tegel	donkergrijs			berijdbare verharding in grasstroken	Struyk / Verwo
Grasbetontegels 	166x166x80		type Gradient A		Groene waterdoorlatend parkeervakken	Groene parkeervakken	BVB Landscaping
Verkeerspaaltégels tbv verkeersbord palen 	300 x 150 x 70		donkergrijs		groot facet met halve sparing Ø 80 mm		Struyk / Verwo

Materiaal	Afmetingen (mm)	Hulpstukken	Kleur	Plaats in gemeente	Bijzonderheden	Nadere aanduiding	Leveran-cier (of gelijkwaardig)
Brandkraantegels 	600 x 500 x 80 sparing 280 x 380		wit		groot facet Polyester straatpotten Lovink Enertech aanbrengen op 10 cm menggranulaat		Struyk / Verwo
Brandkraantegels 	600 x 500 x 80 standaard ovale sparing 375 x 275 of afhankelijk van type brandkraanpot		wit		groot facet aanbrengen op 10 cm menggranulaat		Struyk / Verwo
teksttegels boven drainputje 	300 x 300 x 60 met tekst "Drain" of "R"		zwart witte tekst		groot facet		Struyk / Verwo
P - tegel 	300 x 300 x 60 met tekst "P"		zwart witte tekst		groot facet	Gebruik in combinatie met (Gitruit) betontegels	Struyk / Verwo
P - tegel 	315 x 315 x 60 met tekst "P"		zwart witte tekst		groot facet	Gebruik in combinatie met betonstraattegels	Struyk / Verwo
Valdempende tegel 50x50 	500 x 500 mm Dikte bij: Vrije valhoogte tot 1,00m = 3 cm Vrije valhoogte tot 1,75m = 5,5 cm Vrije valhoogte tot 3,00m = 11 cm		Standaard rood Groen mogelijk		halfsteensverband Opsluiten met banden 100 x 200 mm. met verbindingsspennen	bij speelvoorzieningen Aanbrengen 5 puingranulaat; 3 cm split. of Verlijmen met valmatlijm op tegels 300 x 300 x 50	Eibe Zoetermeer

Materiaal	Afmetingen (mm)	Hulpstukken	Kleur	Plaats in gemeente	Bijzonderheden	Nadere aanduiding	Leverancier (of gelijkwaardig)
Geleidelijntegel 	300 x 300 x 60		wit		groot facet Als geleidelijn. Zo min mogelijk toepassen. Eerst zoeken naar natuurlijke gidslijnen	geleiding blinden- en slechtzienden	Struyk / Verwo
Noppenmarkerings- tegel- 	300 x 300 x 60		wit		groot facet Als waarschuwingsmarkering op kruisingen van gelijdelijnen en oversteken van wegen	geleiding blinden- en slechtzienden	Struyk / Verwo
Betonstraatstenen 	211 x 105 x 80	Hele steen halve steen Bisschopsmuts	Lavaro geel		Keperverband	Toepassen op kruisingsvlakken, plateau's	Struyk / Verwo
			Lavaro grijs		halfsteensverband	Toepassen in particuliere inritten naar erven. Minmaal 3,30 breed. Zie standaard A-746	
			Lavaro grijs		halfsteensverband	Toepassen bij zwaarder belaste inritten met inritperronbanden tussen rijweg en fietspad en eventueel voetpad	
			Lavaro rood		halfsteensverband	Toepassen bij fietspad	
			Lavaro paars		in gestabiliseerd zand op asfaltlagen	Toepassen bij verhoogde overrijdbare strook in rotonde	
			Lavaro wit		-	Toepassen in VOP, drempel markering.	
			Lavaro zwart		-	Toepassen in VOP, drempel markering.	

Materiaal	Afmetingen (mm)	Hulpstukken	Kleur	Plaats in gemeente	Bijzonderheden	Nadere aanduiding	Leverancier (of gelijkwaardig)
		Verkeerssteen	Verkeerswit 051		-	Toepassen in VOP, drempel markering.	
		Verkeerssteen	Verkeersblauw 051		-	Toepassen blauwe zone	
Betonstraatstenen 	210 x 50 x 80 1200 x 1200 x 100	Verlengstuk 300x300x30	grijs type Lavarò		halfsteensverband	invalideninritten met inritperronbanden standaardbreedte inrit 1,40 m bij 180/200 banden 1,50 m bij 130/150 banden zie standaard tek A-747	Struyk / Verwo
Betonstraatstenen 	211 x 69 x 80		Novato Alpi (Groen)		achter trottoirband t.b.v. minicontainers		Struyk / Verwo
Gebakken straatsteen KK 80 	ca 200 x 100 x 80 (Klinkerkei)		Bruno			Toepassen in rijbanen bij niet bijzondere situaties	Wiener- berger Terca baksteen
Gebakken straatsteen dikformaat 	200x65x85 dikformaat		Bruno			Toepassen in rijbanen bij niet bijzondere situaties standard toepassen rijbaan	Wiener- berger Terca baksteen
Gebakken straatsteen A 4-12 	ca 200x64x85 (Klinkerkei)		Sienna - 4% zijstraat - 4% voetpad - Belijning PP - 100% Loopstroken in smalle woonstraatjes	Poelgeest	Rijbaan: keper voetpad: halfsteens PP : halfsteens	Toepassen in hoofdrijbanen, parkeerplaatsen en voetpaden	Wiener- berger

Materiaal	Afmetingen (mm)	Hulpstukken	Kleur	Plaats in gemeente	Bijzonderheden	Nadere aanduiding	Leverancier (of gelijkwaardig)
			Omber - 100% hoofrijbaan - PP (exxcl belijning) - 96% zijstraat - 96% voetpad	Poelgeest	Keperverband	Toepassen in hoofdrijbanen, parkeerplaatsen en voetpaden	Terca baksteen
straatbaksteen (*)	200 x 100 x 65		Staalblauw kleurcode 4028	Poelgeest	A 4 / 12	In sommige Molgoten uit de beginperiode van in Poelgeest	Wienerberger Terca baksteen
Straatbakstenen A 4-12 	Standaard Dikformaat (ca 205x67x85)		roodpaars donker genuanceerd.		type Medoc	Winkelcentrum Lange Voort	Huwa

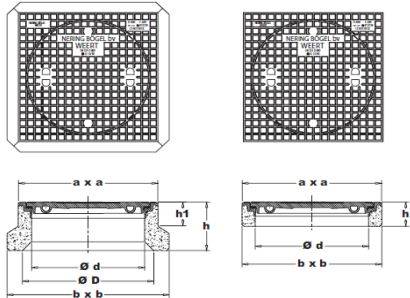
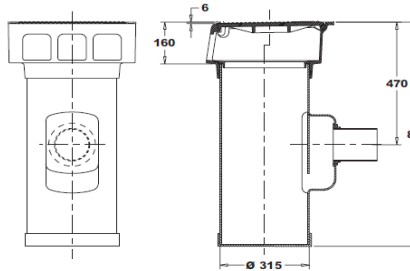
BIJLAGE 2: STANDAARD MATERIALENLIJST GEMEENTE OEGSTGEEST

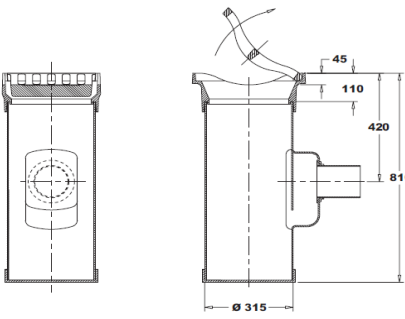
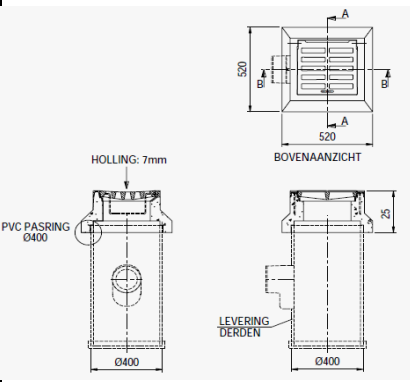
Pagina 13

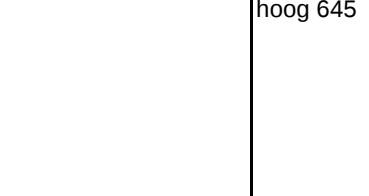
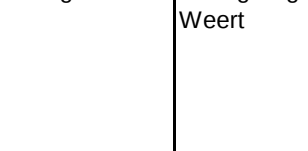
 Van: Afdeling Beheer & Onderhoud opm.
 Datum: 5 april 2023

 Algemeen: De plaatsaanduiding in de kolom: *Plaats in de gemeente* is indicatief. Het te kiezen materiaal zal moeten aansluiten bij de gebruikte materialen in de omgeving waar ze geplaatst/gelegd gaan worden. Voorziet deze lijst daar niet in dan zal de opdrachtnemer eerst de materialen te goedkeuring dienen voor te leggen aan de opdrachtgever.

BLAD RIOLERING

Materiaal	Afmetingen (mm)	Hulpstukken	Kleur	Plaats in gemeente	Bijzonderheden	Nadere aanduiding	Leverancier (of gelijkwaardig)
Putranden (*) gietijzer  type N 352 NB-R Centerfix 170 - 240 mm type N 352 NB-R Centerfix 120 mm	735 x 735 x 75 of 100 of 175 Hoogte: 170 of 240 mm afh. van beschikbare ruimte				N 352 NB-R Centerfix 170 of 240 mm incl. deksel randopschrift "R W" of "V W" Dekselopschrift "SCHOON WATER" Dekselopschrift "DRAIN"	N 352 NB-R Centerfix 120 Alleen toepassen bij beperkte ruimte bij verbeterd gescheiden stelsels bij afgekoppelde regenwaterriolen Bij Hoofddrain leidingen	Nering Bogel Weert
Trottoirkolken (*) 	350 x 400 hoog 860				Klasse B-125 KN, type BS 442 LD / OB 315 Voorzien van PVC uitlaat, stankscherm, inlaatstuk en scharnierend rooster. PVC onderbak GY bovenstuk	Langs erftoeganswegen	Nering Bogel Weert

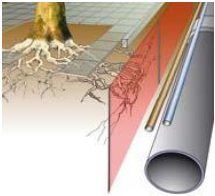
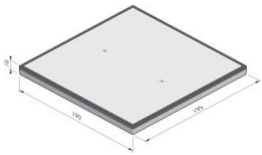
Materiaal	Afmetingen (mm)	Hulpstukken	Kleur	Plaats in gemeente	Bijzonderheden	Nadere aanduiding	Leverancier (of gelijkwaardig)
Straatkolken (*) 	380 x 380 mm hoog 805 mm		lavaro wit		Klasse B-125 KN, type BS 425 DR / OB 315 holling 7 mm inlaat aan achterzijde; Voorzien van PVC uitlaat, stankscherm, inlaatstuk en scharnierend rooster. PVC onderbak GY bovenstuk	Langs erftoeganswegen geschikt voor 13/15 en 18/20 trottoirbanden	Nering Bogel Weert
Straatkolken (*) 					type STR-3713RN holling 7 mm; PVC onderbak beton / gietijzer opzetstuk	in molgoot met keiformaten	TBS Soest BV, Soest

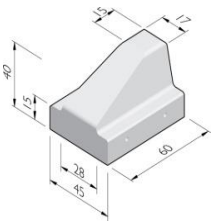
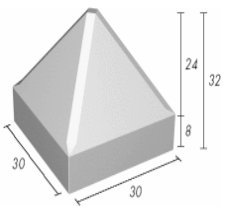
Materiaal	Afmetingen (mm)	Hulpstukken	Kleur	Plaats in gemeente	Bijzonderheden	Nadere aanduiding	Leverancier (of gelijkwaardig)
Tegelpadkolk (*) 	300 x 300 hoog 645				Klasse A-15 KN, type BS 410 DR / OB 410 Voorzien van PVC uitlaat, stankscherm, inlaatstuk en scharnierend rooster. PVC onderbak GY bovenstuk	In tegelverharding	Nering Bogel Weert
Drainputten (*) ???????????????? onderbak PVC 315 mm	375 x 415 x 250 mm uitvoering straatkolk holling 7 mm onderbak PVC 315 mm				type STR-3713 RN deksel voorzien van tekst "drain" en ontluuchtingsgat t.p.v. haalkom		TBS Soest
Gootelementen (*) 	1000 x 500 x 130				diep 45 mm; visbek		Struykgroep Oosterhout

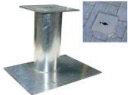
Van: Afdeling Beheer & Onderhoud
Datum: 5 april 2023

Algemeen: De plaatsaanduiding in de kolom: *Plaats in de gemeente* is indicatief. Het te kiezen materiaal zal moeten aansluiten bij de gebruikte materialen in de omgeving waar ze geplaatst/gelegd gaan worden. De opdrachtgever zal in alle gevallen de materiaalkeuze aan de opdrachtgeven dienn voor te leggen alvorens te bestellen. opdrachtgever.

BLAD DIVERSEN

Materiaal	Afmetingen (mm)	Hulpstukken	Kleur	Plaats in gemeente	Bijzonderheden	Nadere aanduiding	Leveranc er (of gelijkwaar dig)
Boombeschermer 	Corona model P pootlengte 1500 mm diam. 89 mm		RAL 7043	Poelgeest mat name in A.W. Bosselaan	Type P	Bij bomen die in kritische rijbaan zone staan of bij parkeren.	Velopa
Worteldoek (*)	103 gr. / m2						diversen
Rootblock Plus wortelwering type RB-50 	hoog 500 mm, dik 2 mm, rol 5 meter lang		zwart		HDPE	langs doorgaande bomenrij bij kabels en leidingen	GREEN- MAX Heeswijk- Dinther
Betonplaten (*) 	2000 x 2000 x 120 mm 2000 x 1000 x 120 mm		donkergrijs		met stalen randafwerking met stalen randafwerking. alleen ingeval van bijzondere omstandigheden		Struyk / Verwo

Materiaal	Afmetingen (mm)	Hulpstukken	Kleur	Plaats in gemeente	Bijzonderheden	Nadere aanduiding	Leverancier (of gelijkwaardig)
Schampblokken 	450 x 600 mm, hoog 400 mm		lavoro wit		type G 60-45	in bermen langs bochten waar veel (vracht) verkeer oneigenlijk gebruikt maakt van de berm	Struyk / Verwo
Puntblok 	300 x 300 mm, hoog 320 mm		grijs			in voetpaden met tegels in voetpaden met tegels anti-parkeermaatregel	Giverbo Oud Beijerland
Fietsklemmen (*) 	Standaard laag h.o.h 65 cm. Bij beperkte ruimte hoog / laag toepassen. H.o.h. 37,5 cm		geen coating		Enkelzijdige lage rijwielklem model Ideaal met aangegoten betonvoet 30x30x30 cm in rechte (90 of 45 graden) stand	betonvoet op maaiveldnivo Vellingkant zichtbaar	Falco Friezenvenen
Fietsrekken 	hoog / laag 735 / 465 h.o.h. 37,5 cm		thermisch verzinkt staal; geen coating Grijs RAL 7043 Groen RAL 6004	Standaard	type Fourchet koppelbaar dmv koppelbouten enkelzijdig		Velopa Leiderdor

Materiaal	Afmetingen (mm)	Hulpstukken	Kleur	Plaats in gemeente	Bijzonderheden	Nadere aanduiding	Leverancier (of gelijkwaardig)
Fietsklemmen 	Losse uitvoering hoog 800 mm, lengte 2,00 m, buisdiameter 60 mm		Staal thermisch verzinkt Coating Groen RAL 6004	Kempenaerstraat	type Triangel 20 hoog / laag aangestorte betonvoet 300x300 mm met verzinkte afdekplaat 300 x 200 mm met	Hart op hart 0,812 m. Rollaag dikformaat ertussen	Falco Vriezenveen
Afzetpalen  	type MA66S	4mm staal, thermisch verzinkt en gepoedercoat	Rood - wit Groen RAL 6004	Fietspaden Voetpaden	materiaal: 4mm staal, thermisch verzinkt en gepoedercoat		HR groep (Hans van Baren)
Afzetpalen vast  	type VAP model Diamant Vast of uitneembaar (bij uitneembaar incl. betonvoet) lengte 1400 mm Lengte bovengronds 800 mm	houtsoort: FSC® gecertificeerd hardhout, onbehandeld		afhankelijk van lokatie	incl. retroreflecterende band rood / wit	langs rijwegen e.d.	Velopa Leiderdorp

Materiaal	Afmetingen (mm)	Hulpstukken	Kleur	Plaats in gemeente	Bijzonderheden	Nadere aanduiding	Leverancier (of gelijkwaardig)

Van: Afdeling Beheer & Onderhoud
Datum: 5 april 2023



BLAD LICHTMASTEN

De Was Wordt lijst openbare verlichting 2014 hanteren voor vervangen armaturen. Zie link hieronder

Vastgesteld september 2014 G:\OEGODI\ODIBO\ODIBO_II\Infra Diversen\Materialen\Materialenlijst\Nieuw\S14089 WAS-WORDT definitief 20140905.pdf

lavaró wit

1200 x1200 x 100

Verlengstuk
300x300x30

Bruno

Bruno