


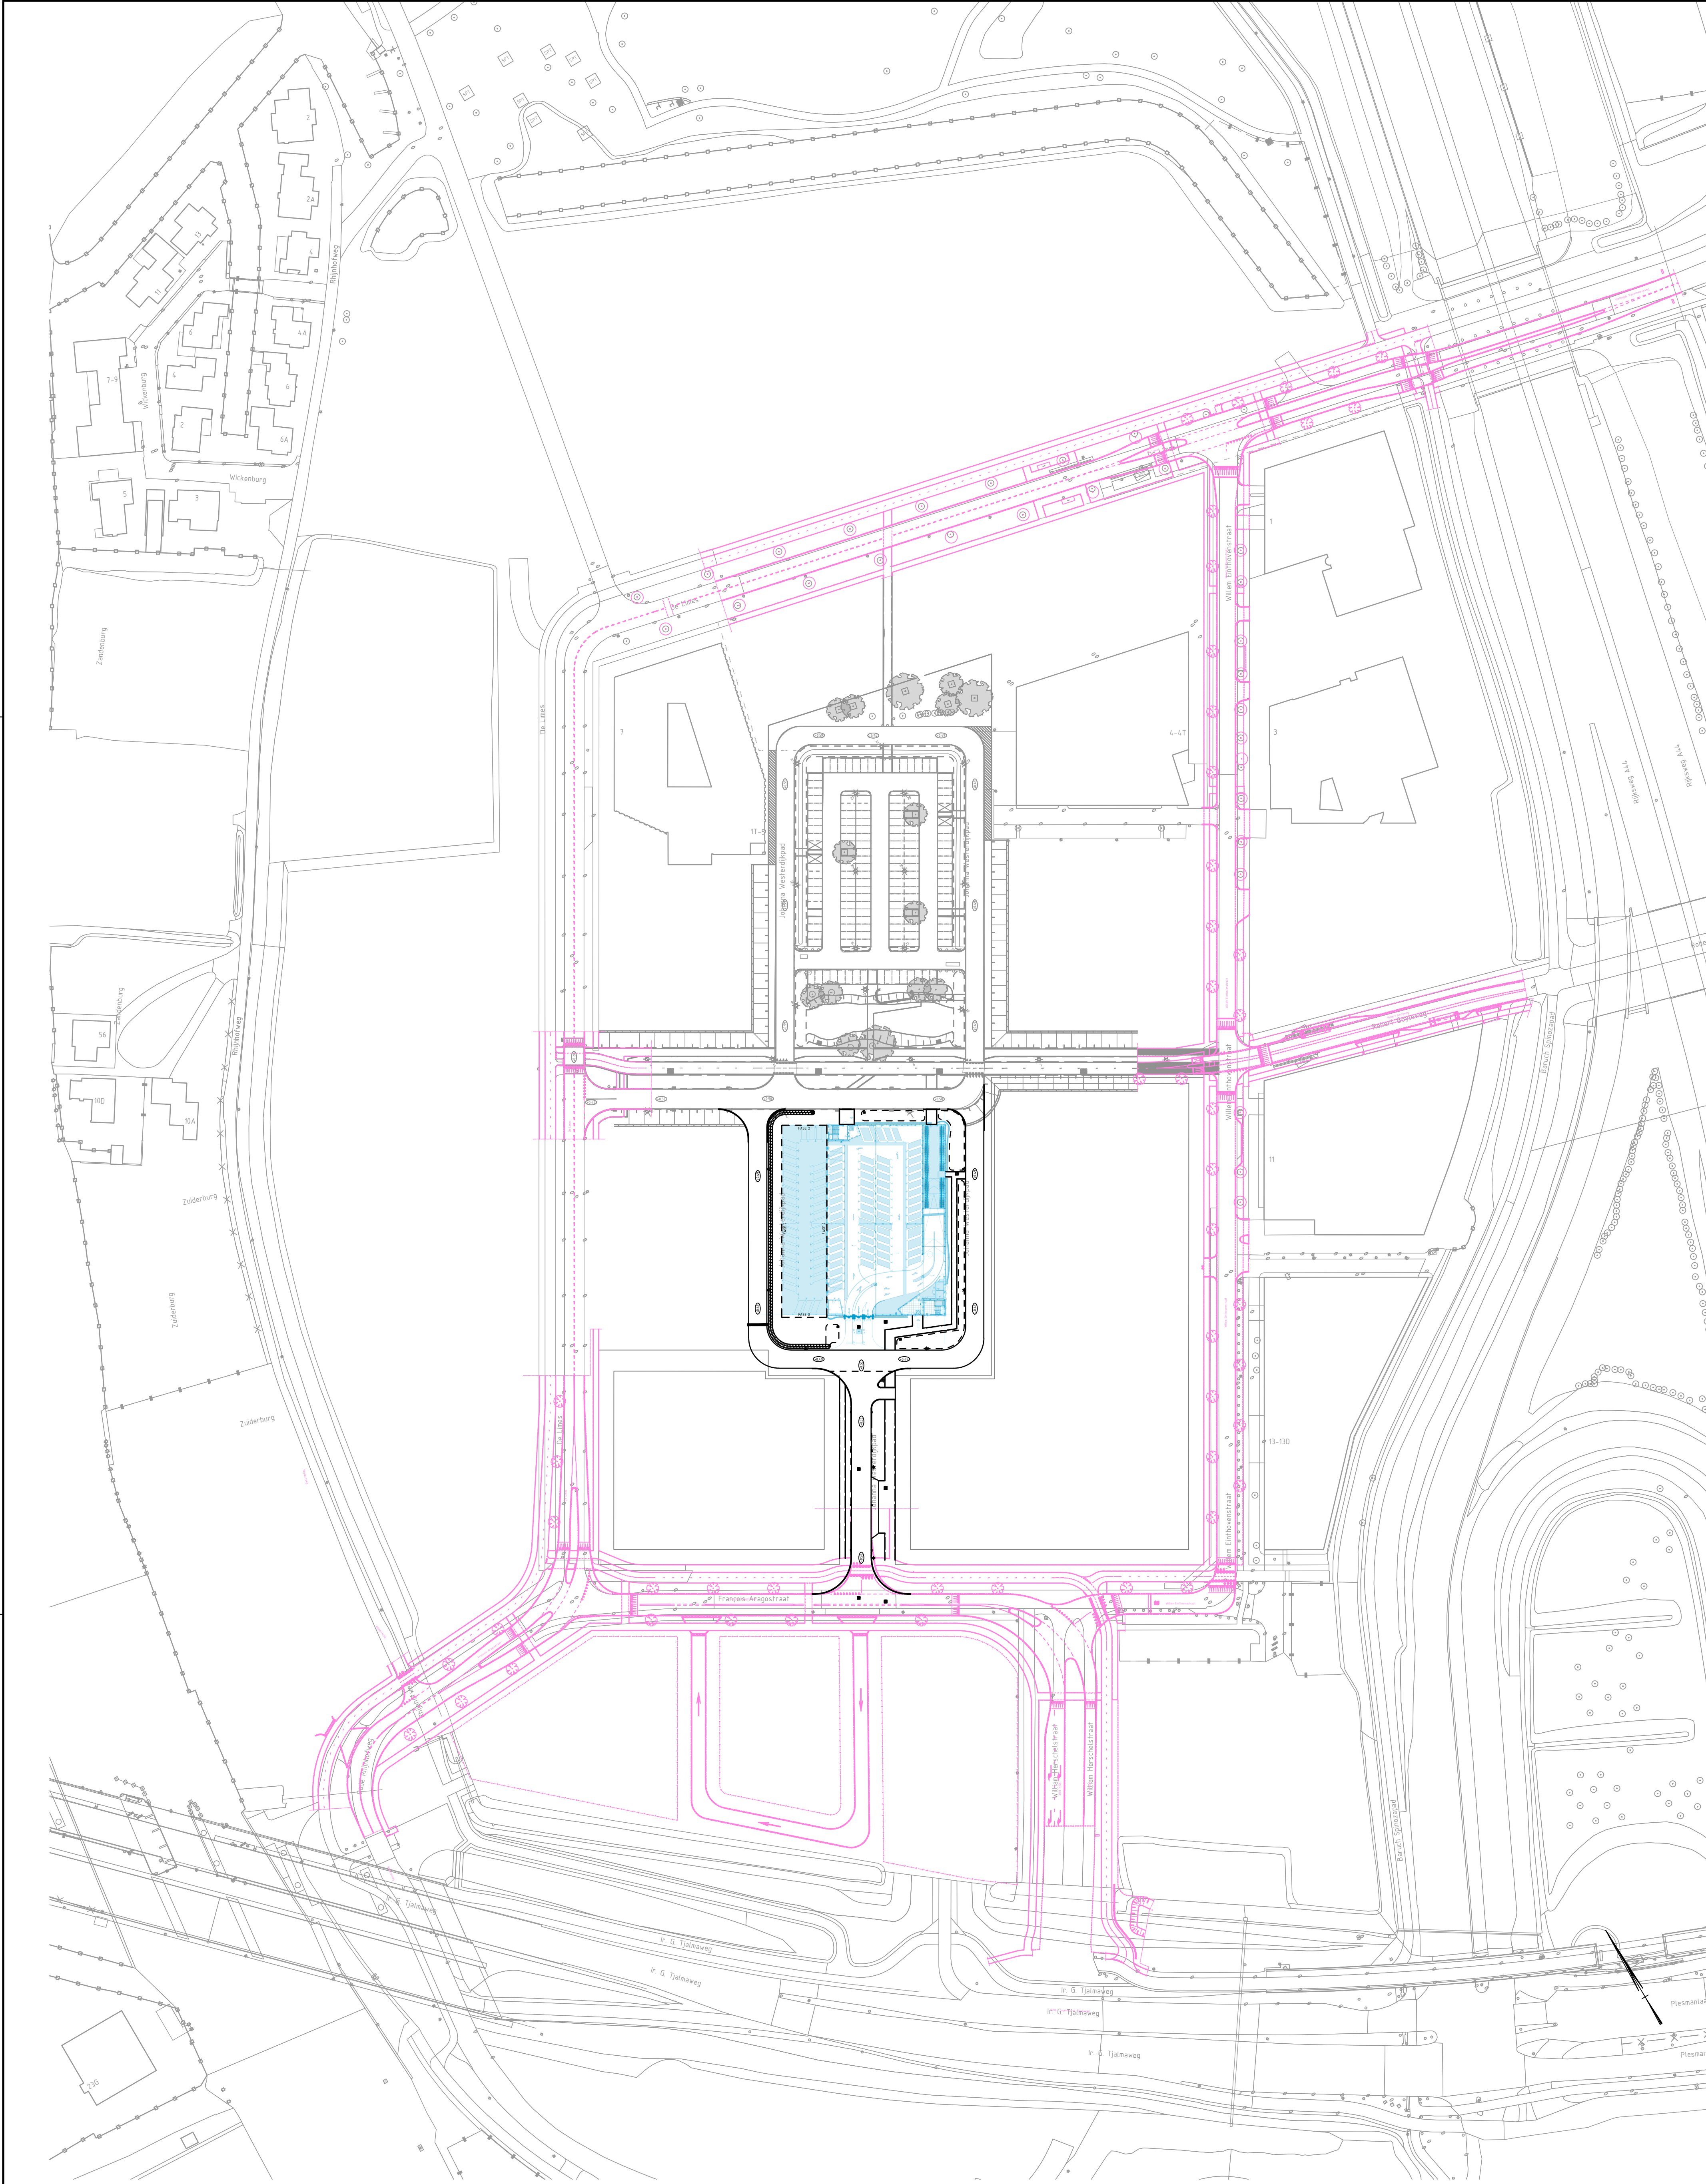

IN BEWERKING

Oprichter/gewer

Universiteit Leiden, afdeling vastgoed

Project

Woonrijp maken parkeerterrein NRZ

Onderdeel

Verzameltekening maaiveldinrichting NRZ

Projectnummer	Tekeningnummer	Versie	Datum van uitgave	Ontwerpfase	Contractnummer
51005749	51005749-T007-ONT-L01	A	25-08-2023		
Blad	Van	Schaal	Formaat	Kantoor	Get. Gez. Acc.
		1:1000	A1-S (ISO)	Rotterdam	AS

www.sweco.nl

© Sweco Nederland B.V. Alle rechten voorbehouden

SWECO

\\sweco.nl\NL\ASST\Project\51005749-T007-ONT-L01\51005749-T007-ONT.dwg