



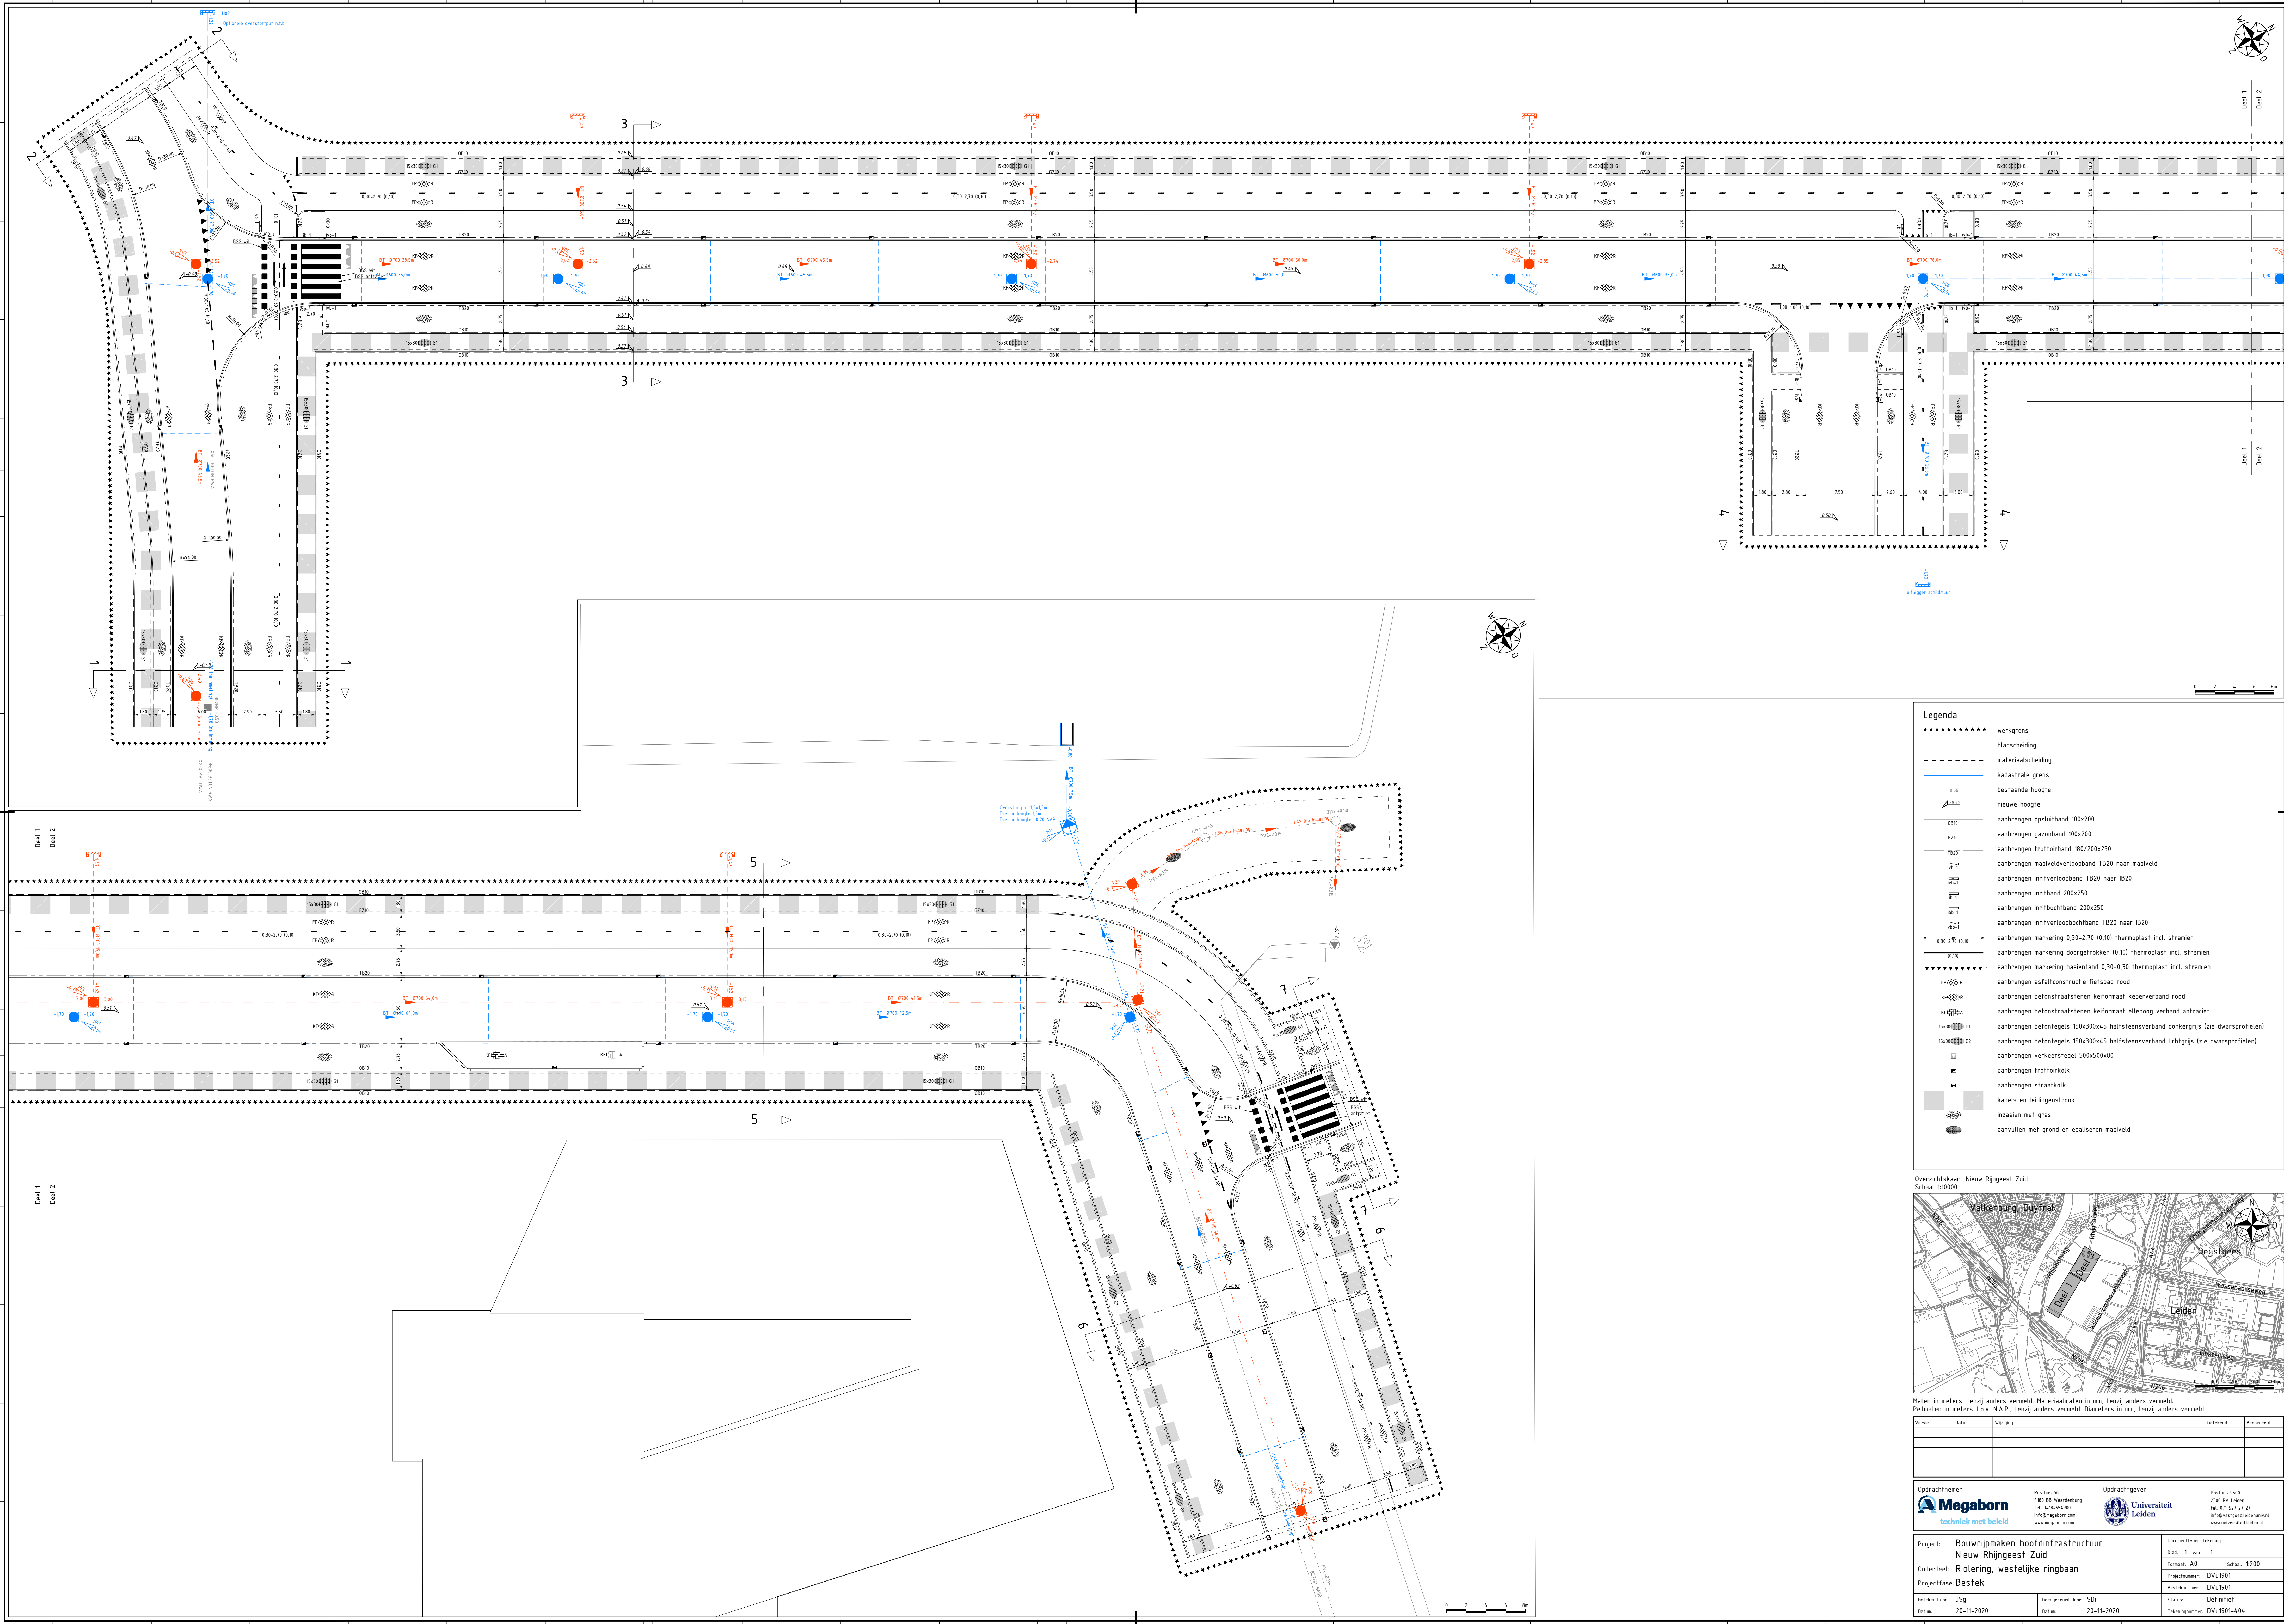

- Legenda**
- ***** werkgrens
 - bladscheiding
 - materiaal scheiding
 - kadastrale grens
 - 0.65 bestaande hoogte
 - 0.15 nieuwe hoogte
 - 0.06 aanbrengen opsluitband 100x200
 - 0.16 aanbrengen gazonband 100x200
 - 0.16 aanbrengen trottoirband 180/200x250
 - 0.16 aanbrengen maaiveldverloopband TB20 naar maaiveld
 - 0.16 aanbrengen inritverloopband TB20 naar IB20
 - 0.16 aanbrengen inritband 200x250
 - 0.16 aanbrengen inritbochtband 200x250
 - 0.16 aanbrengen inritverloopbochtband TB20 naar IB20
 - 0.30-2.70 (0.30) aanbrengen markering 0,30-2,70 (0,10) thermoplast incl. stralmen
 - 0.10 aanbrengen markering doorgetrokken (0,10) thermoplast incl. stralmen
 - 0.10 aanbrengen markering haaienland 0,30-0,30 thermoplast incl. stralmen
 - 0.10 aanbrengen asfaltconstructie fietspad rood
 - 0.10 aanbrengen betonstraatstenen kei formaat keperverband rood
 - 0.10 aanbrengen betonstraatstenen kei formaat elleboog verband antraciet
 - 0.10 aanbrengen betontegels 150x300x45 halfsteensverband donkergrijs (zie dwarsprofielen)
 - 0.10 aanbrengen betontegels 150x300x45 halfsteensverband lichtgrijs (zie dwarsprofielen)
 - 0.10 aanbrengen verkeerspegel 500x500x80
 - 0.10 aanbrengen trottoirkolk
 - 0.10 aanbrengen straatkolk
 - 0.10 kabels en leidingstrook
 - 0.10 inzaaien met gras
 - 0.10 aanvullen met grond en egaliseren maaiveld

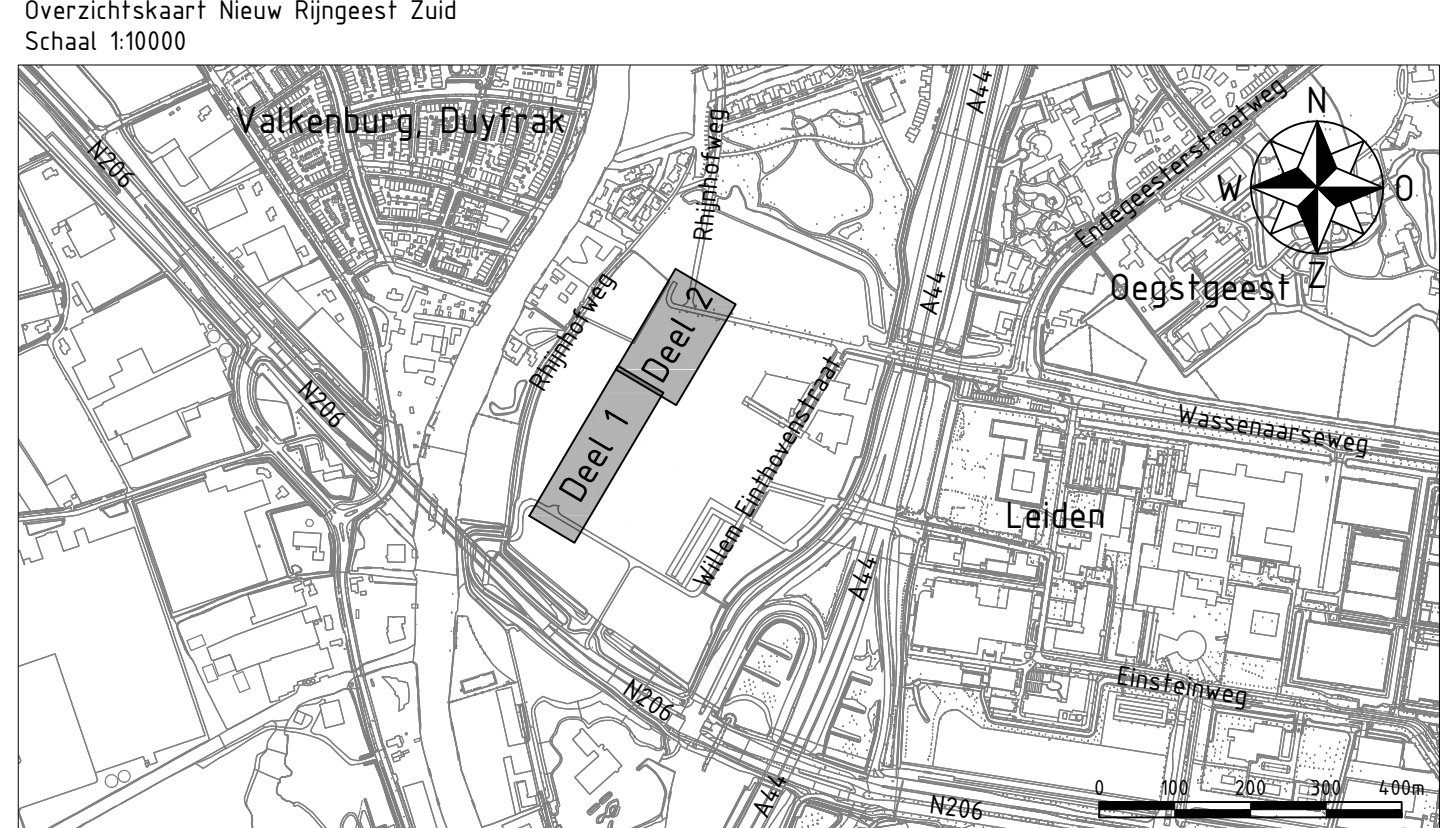

Maten in meters, tenzij anders vermeld. Materiaalmaten in mm, tenzij anders vermeld.
Peilmaten in meters t.o.v. N.A.P., tenzij anders vermeld. Diameters in mm, tenzij anders vermeld.

versie	datum	wijziging	getekend	beoordeeld

Opdrachtnemer: Megaborn techniek met beleid	Postbus 56 4380 BR Maartensdijk tel. 0181-651500 info@megaborn.com www.megaborn.com	Opdrachtgever: Universiteit Leiden Postbus 9508 2300 RB Leiden tel. 071 527 21 21 info@wageningen-ur.nl www.universiteit-leiden.nl
Project: Bouwrijpmaken hoofdinfrastructuur Nieuw Rijngeest Zuid	Blad: 1 van 1	Documenttype: Tekening
Onderdeel: Riolering, westelijke ringbaan	Tekening: A0	Schaal: 1:200
Projectfase: Bestek	Projectnummer: DVU1901	Bestandsnummer: DVU1901
Getekend door: JSg	Goedgekeurd door: SDI	Status: Definitief
Datum: 20-11-2020	Datum: 20-11-2020	Tekeningnummer: DVU1901-L04