



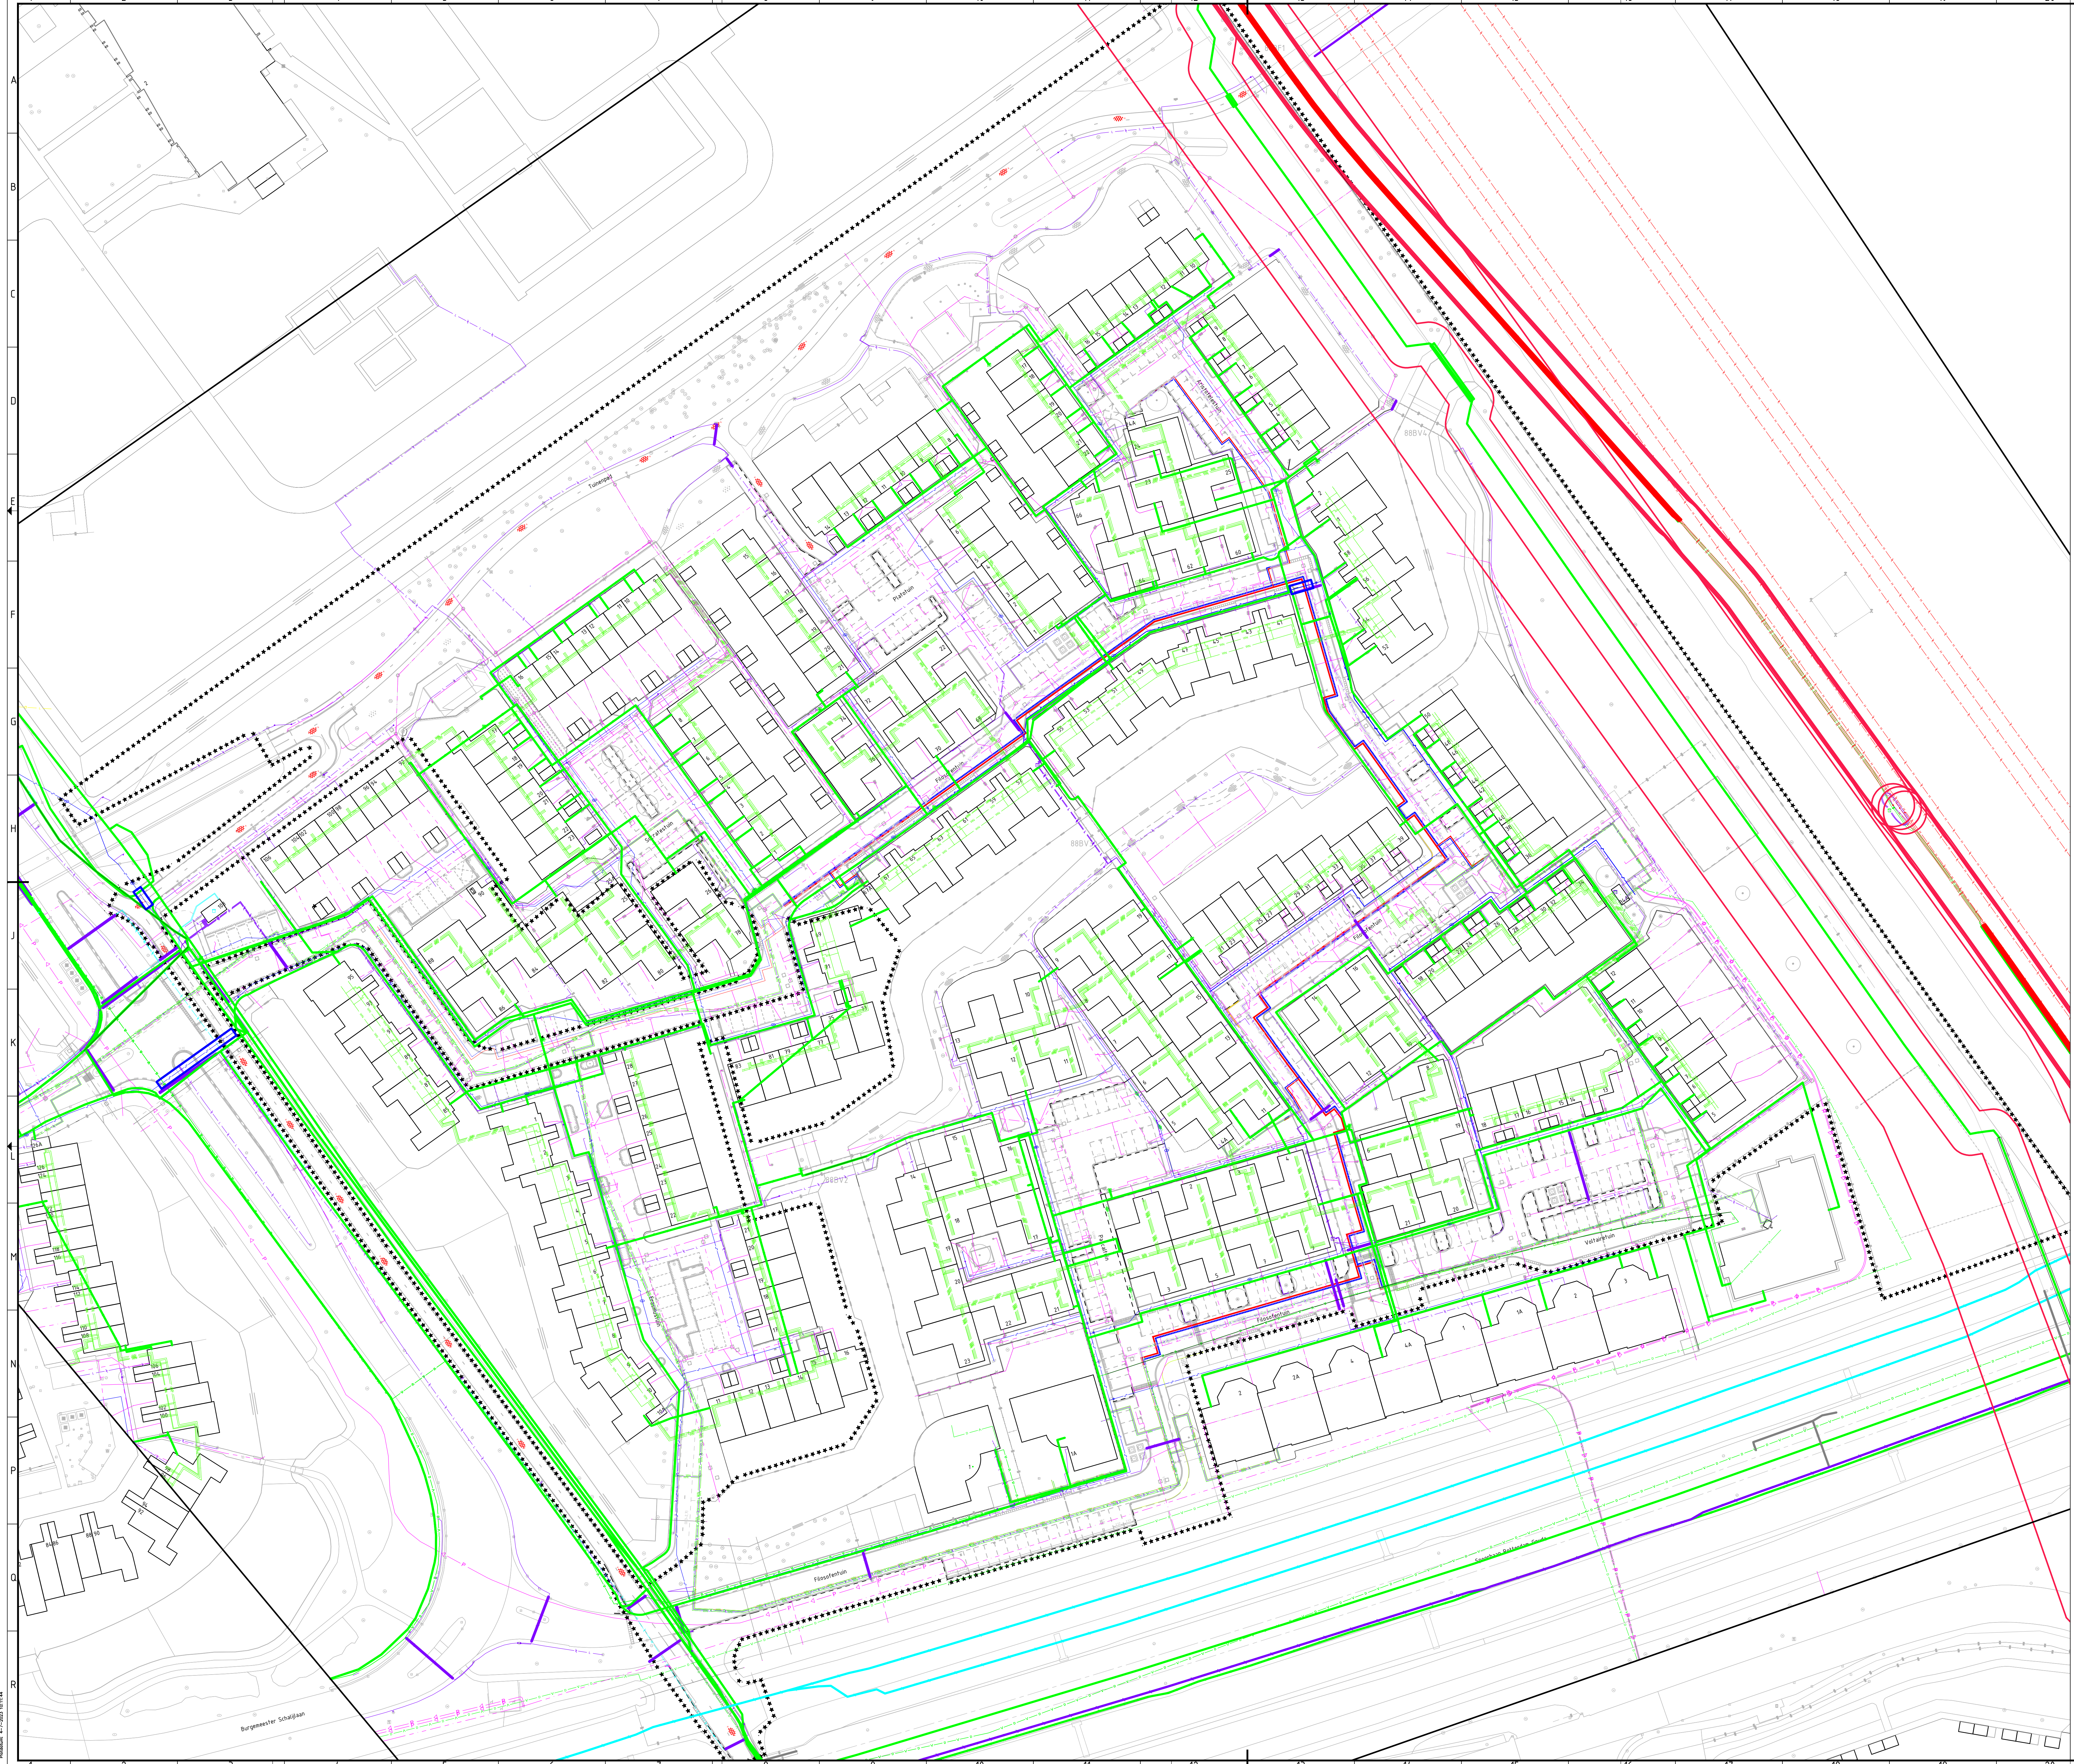

Legenda		
Deonting	Deonting	Status
Bestaand	Buistelling gevaarlijke inhoud	Bestaand
	Datransport	Bestaand
	Duct	Bestaand
	Kabelbed	Bestaand
	Mantelbus data	Bestaand
	Hoogspanning	Bestaand
	Landelijk hoogspanningsnet	Bestaand
	Mantelbus HS	Bestaand
	Laagspanning	Bestaand
	Kabelbed	Bestaand
	Mantelbus LS	Bestaand
	Middenspanning	Bestaand
	Mantelbus MS	Bestaand
	Gas lage druk	Bestaand
	Overig	Bestaand
	Kabelbed	Bestaand
	Mantelbus overig	Bestaand
	Warmtenet	Bestaand
	Water	Bestaand
	Water	Nieuw
	Mantelbus water	Bestaand
	Eis Voorzorgsmaatregel	Bestaand
	Oriëntatiepolygoon	Bestaand
	Drukrietering	Bestaand
	Rietering vrijerval	Bestaand
	Stadsverwarming aanvoer	Nieuw
	Stadsverwarming retour	Nieuw
	Stadsverwarming vervallen	Vervallen
Symbool	Deonting	Status
[Symbol]	Kast	Bestaand
[Symbol]	Mof	Bestaand
[Symbol]	Overig	Bestaand
[Symbol]	Technisch gebouw	Bestaand
[Symbol]	Mof	Bestaand
[Symbol]	Kast	Bestaand
[Symbol]	KB meetpunt	Bestaand
[Symbol]	Mof	Bestaand
[Symbol]	Overig	Bestaand
[Symbol]	Mof	Bestaand
[Symbol]	Technisch gebouw	Bestaand
[Symbol]	Overig	Bestaand
[Symbol]	Brandkraan/-put	Bestaand
[Symbol]	Afsluiter	Bestaand
[Symbol]	Overig	Bestaand
[Symbol]	Overig	Nieuw
[Symbol]	Overig	Bestaand

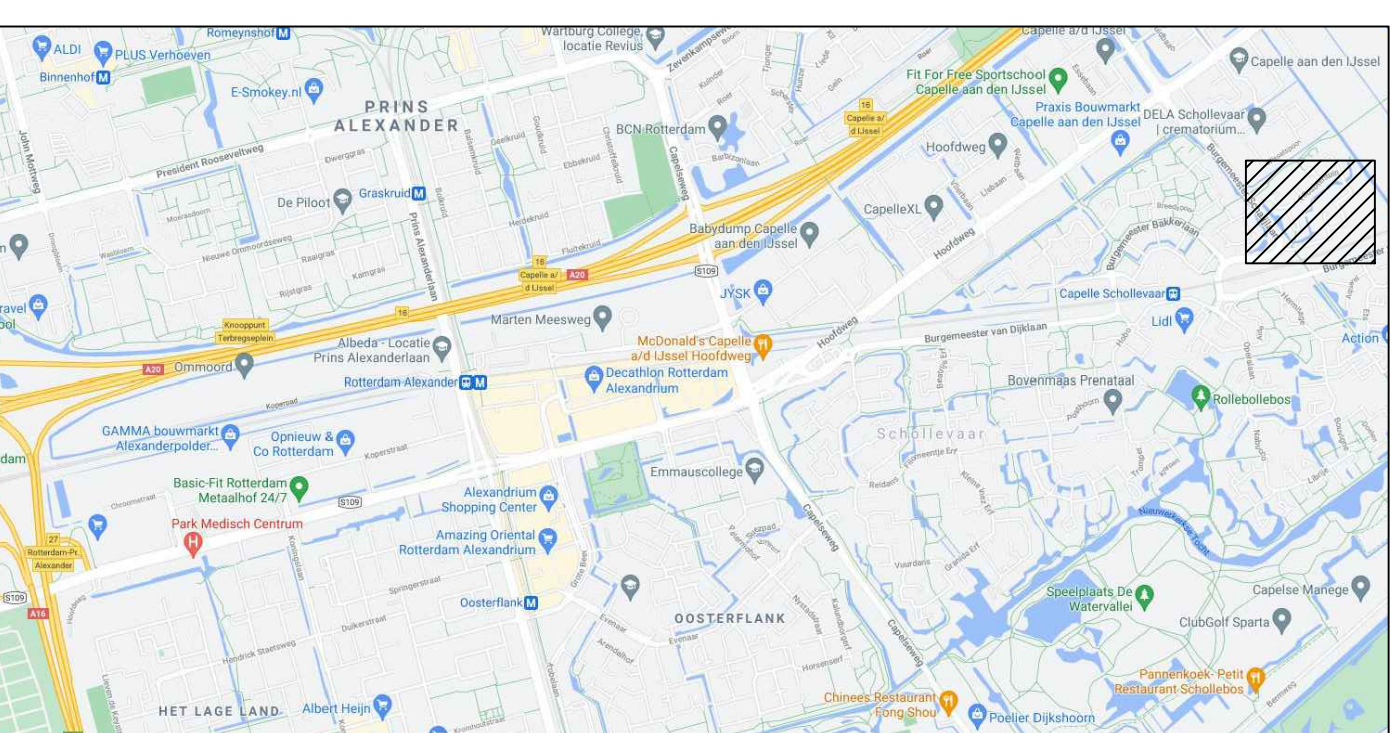

Situatie
schaal 1:***

Maatvoering in meters, tenzij anders vermeld
Materiaalmaat in centimeters, tenzij anders vermeld
Diameters in millimeters, tenzij anders vermeld
Peilmaten in meters t.o.v. N.A.P., tenzij anders vermeld

F			
E			
D			
C			
B			
A			

Wijk: Omschrijving Datum Getekend Gecontroleerd

Project
IP4.24 Tuinenbuurt

Onderdeel
Kabels en Leidingen + trace stadsverwarming

Project IP4.24	Wijk 88	Tekeningnummer HFV_21-04-0_KB-BE	Schaal 1:500	Formaat A0
Tekenaar S. Stevic	Projectleider M. Kanfers	Beoordelaar R. Bremert	Blad 1	Aantal 1
Beoordelaar Grootdijk 10	Postadres Postbus 70 2040 AB Capelle aan den IJssel	Documentnummer HFV_21-04-0_KB01-BE	Blad 1	Aantal 1
2023-12-12 Capelle aan den IJssel		Stad 2021-19	Status 13-07-2023	Documentnummer HFV_21-04-0_KB01-BE

Afdeling Stadsbeheer
Unit Project- en Ingenieursbureau