Legenda

Geometrie	Omschrijving	Status
	Transportleiding GWA PP Ø600 mm	Nieuw
	Transportleiding GWA PVC Ø200 mm	Nieuw
	Transportleiding GWA PVC Ø315 mm	Nieuw
	Transportleiding GWA PVC Ø400 mm	Nieuw
	Transportleiding GWA PVC Ø500 mm	Nieuw
	Transportleiding GWA huisaansluiting PVC Ø160 mm	Nieuw
	Transportleiding HWA PVC Ø315 mm	Nieuw
	Transportleiding HWA PVC Ø200 mm	Nieuw
	Transportleiding HWA PVC Ø400 mm	Nieuw
	Transportleiding HWA kolkaansluiting PVC Ø160 mm	Nieuw
	Transportleiding HWA kolkaansluiting PVC Ø125 mm	Nieuw
	Transportleiding ITR PP Ø300 mm	Nieuw
	Duiker staal Ø1200 mm	Nieuw
	Duiker staal Ø300 mm	Nieuw
	Duiker pvc Ø250 mm	Nieuw

Symbool	Omschrijving	Status
	Inlaat 160 mm	Nieuw
	Inlaat 160 mm	Nieuw
	Ontstoppingsstuk	Nieuw
	Put GWA kunststof PP Ø800 mm	Nieuw
	Put ITR kunststof PP Ø800 mm	Nieuw
	ITR Uitstroombak GU-IV Ø315 mm	Nieuw
	GWA Uitstroombak GU-V Ø200 mm	Nieuw
	Straatkolk	Nieuw
	Trottoirkolk	Nieuw
88521	Nieuw HWA putnummer	Nieuw
88023	Nieuw GWA putnummer	Nieuw

Situatie

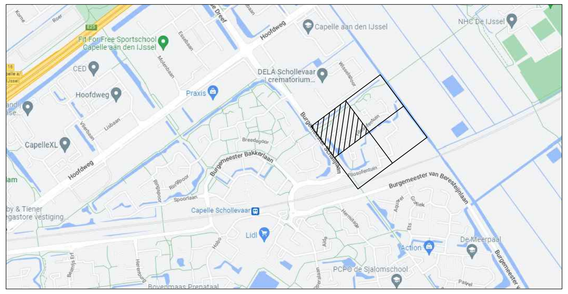

Maatvoering in meters, tenzij anders vermeld
Materiaalmaten in centimeters, tenzij anders vermeld
Diameters in millimeters, tenzij anders vermeld
Peilmaten in meters t.o.v. N.A.P., tenzij anders vermeld

Wijz.	Omschrijving	Datum	Getekend	Gecontroleerd
F				
E				
D				
C				
B				
A				

Project
IP4.24 Tuinenbuurt
Onderdeel
Nieuwe riolering - blad1

gemeente Capelle aan den IJssel

Project	W/B	Tekeningnummer	Schaal	Formaat	Blad	Aantal	Documentnummer
IP4.24	88	HFW_21-040_RT-BE	1:200	A1	2	5	HFW_21-040-RT02-BE

Tekenaar	Projectleider	Goedgekeurd	Bestelnummer	Status	Datum uitgifte
S. Stevic	M. Kanters	R. Bremmert	2021-19	BE	13-07-2023

Bezoekadres
Groenedijk 10
2903 LZ Capelle aan den IJssel

Postadres
Postbus 70
2900 AB Capelle aan den IJssel

Afdeling Stadsbeheer
Unit Project- en Ingenieursbureau

© Niets van deze tekening mag verveelvoudigd en/of openbaar gemaakt worden door middel van druk, fotokopie, microfilm of op welke wijze dan ook zonder voorafgaande schriftelijke toestemming van de gemeente Capelle aan den IJssel

Bestand: N:\GVI\Stadsbeheer\A Unit Perf\IP\B Hoofdweg\IP4.24_Tuinenbuurt\10_Voorbereiding\07-A_Ontwerp\01-A\88-HFW_21-040-RT.dwg
Datum: 13-07-2023 09:05