

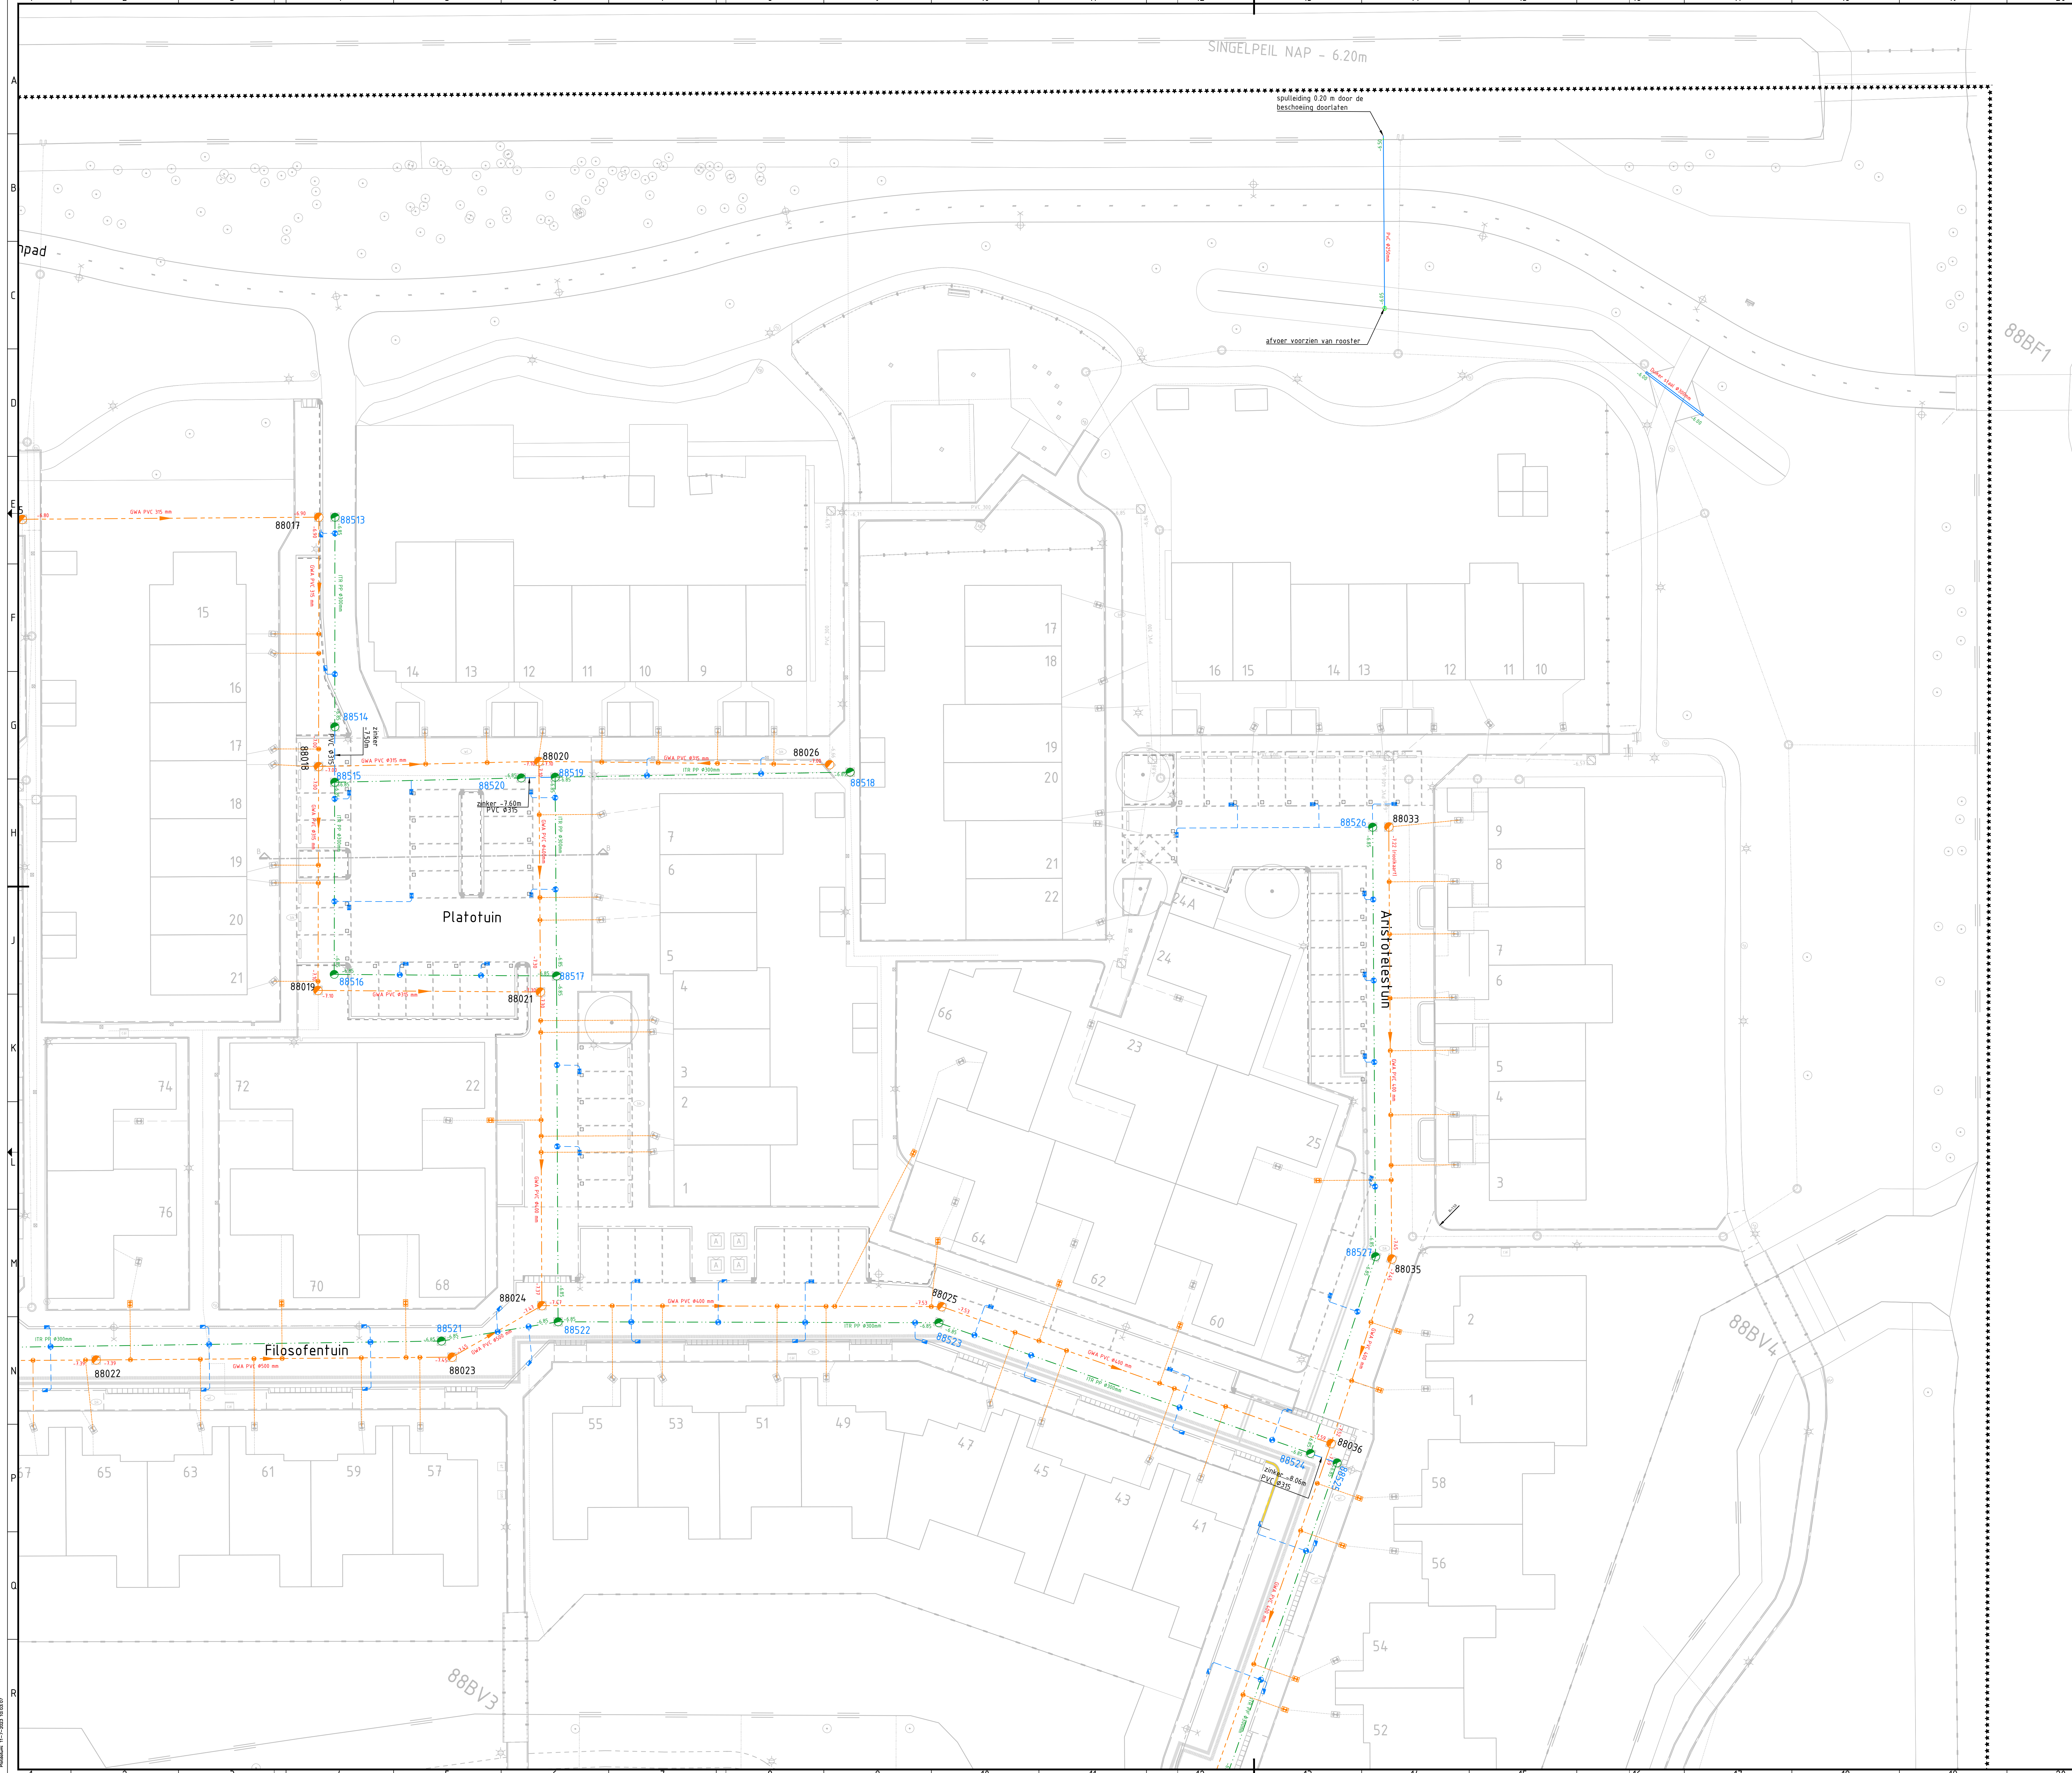


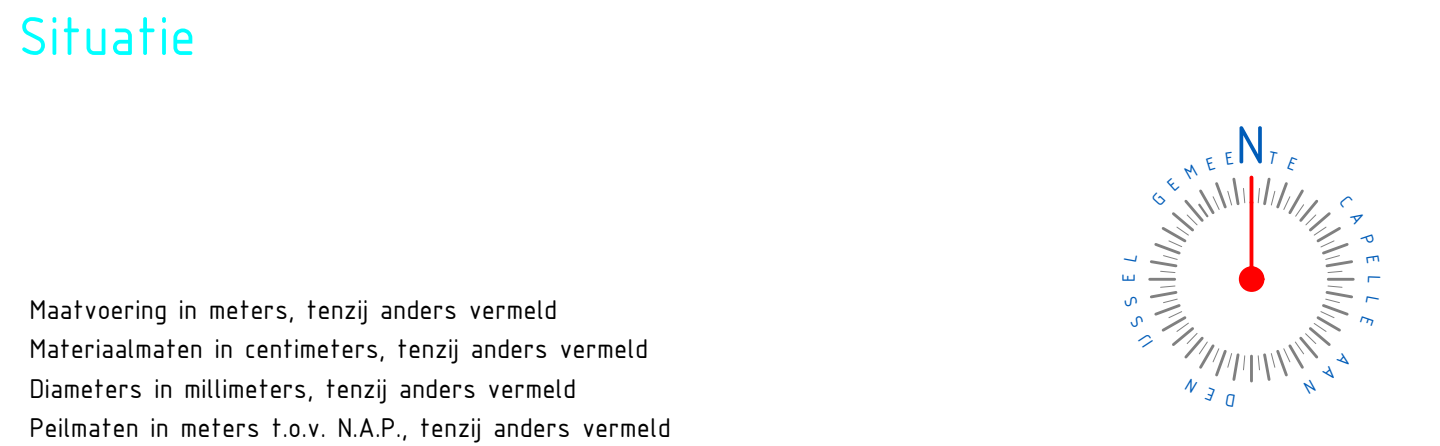

Geometrie	Omschrijving	Status
	Transportleiding GWA PP Ø600 mm	Nieuw
	Transportleiding GWA PVC Ø200 mm	Nieuw
	Transportleiding GWA PVC Ø315 mm	Nieuw
	Transportleiding GWA PVC Ø400 mm	Nieuw
	Transportleiding GWA PVC Ø500 mm	Nieuw
	Transportleiding GWA huisaansluiting PVC Ø160 mm	Nieuw
	Transportleiding HWA PVC Ø315 mm	Nieuw
	Transportleiding HWA PVC Ø200 mm	Nieuw
	Transportleiding HWA PVC Ø400 mm	Nieuw
	Transportleiding HWA kolkaansluiting PVC Ø160 mm	Nieuw
	Transportleiding ITR PP Ø300 mm	Nieuw
	Duker staal Ø1200 mm	Nieuw
	Duker staal Ø300 mm	Nieuw
	Duker pvc Ø250 mm	Nieuw
Symbool	Omschrijving	Status
	Inlaat 160 mm	Nieuw
	Inlaat 160 mm	Nieuw
	Ontfoppingsstuk	Nieuw
	Put GWA kunststof PP Ø800 mm	Nieuw
	Put ITR kunststof PP Ø800 mm	Nieuw
	ITR Uitstroombak GU-IV Ø315 mm	Nieuw
	GWA Uitstroombak GU-V Ø200 mm	Nieuw
	Straatkolk	Nieuw
	Trottoirkolk	Nieuw
	Nieuw HWA putnummer	Nieuw
	Nieuw GWA putnummer	Nieuw

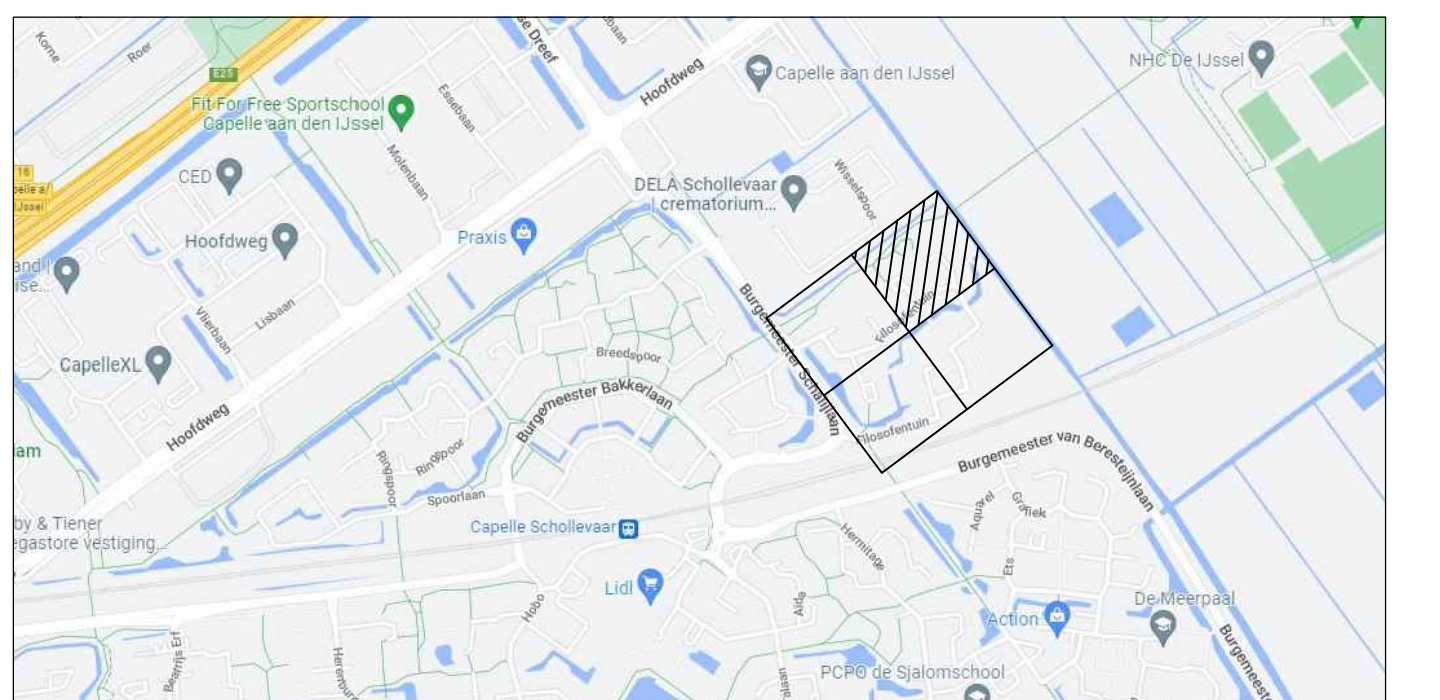

Maatvoering in meters, tenzij anders vermeld
Materiaalmaat in centimeters, tenzij anders vermeld
Diameters in millimeters, tenzij anders vermeld
Peilmaten in meters t.o.v. N.A.P., tenzij anders vermeld

Project	IP4.24 Tuinenbuurt			gemeente Capelle aan den IJssel		
Onderdeel	Nieuwe riolering - blad2					
Project	W/B	Takennummer	Schaal	Formaat	Blad	Kaart
IP4.24	88	HPW_21-04-0_RT-BE	1:200	A0	3	5
Tekenaar	S. Stevic		Projectleider	Goedgekeurd	Bekeken	Documentnummer
S. Stevic			M. Kanter		HPW_21-04-0_RT-03-BE	
Bezoekadres			Postadres		Status	
Groenewij 10			Postbus 75		13-07-2023	
4605 LZ Capelle aan den IJssel			2900 AB Capelle aan den IJssel		Afdeling Stadsbeheer	
					Unit Project- en ingenieursbureau	