




Geometrie	Omschrijving	Status
	Transportleiding GWA PP Ø600 mm	Nieuw
	Transportleiding GWA PVC Ø200 mm	Nieuw
	Transportleiding GWA PVC Ø315 mm	Nieuw
	Transportleiding GWA PVC Ø400 mm	Nieuw
	Transportleiding GWA PVC Ø500 mm	Nieuw
	Transportleiding GWA huisaansluiting PVC Ø160 mm	Nieuw
	Transportleiding HWA PVC Ø315 mm	Nieuw
	Transportleiding HWA PVC Ø200 mm	Nieuw
	Transportleiding HWA PVC Ø400 mm	Nieuw
	Transportleiding HWA huisaansluiting PVC Ø160 mm	Nieuw
	Transportleiding HWA kolkaansluiting PVC Ø125 mm	Nieuw
	Transportleiding ITR PP Ø300 mm	Nieuw
	Duker staal Ø1200 mm	Nieuw
	Duker staal Ø300 mm	Nieuw
	Duker pvc Ø250 mm	Nieuw
Symbool	Omschrijving	Status
	Inlaat 160 mm	Nieuw
	Inlaat 160 mm	Nieuw
	Ontfoppingsstuk	Nieuw
	Put GWA kunststof PP Ø800 mm	Nieuw
	Put ITR kunststof PP Ø800 mm	Nieuw
	Put ITR kunststof PP Ø800 mm	Nieuw
	ITR uitstroombak GU-IV Ø315 mm	Nieuw
	GWA uitstroombak GU-V Ø200 mm	Nieuw
	Straatkolk	Nieuw
	Trotoirkolk	Nieuw
	Nieuw HWA putnummer	Nieuw
	Nieuw GWA putnummer	Nieuw

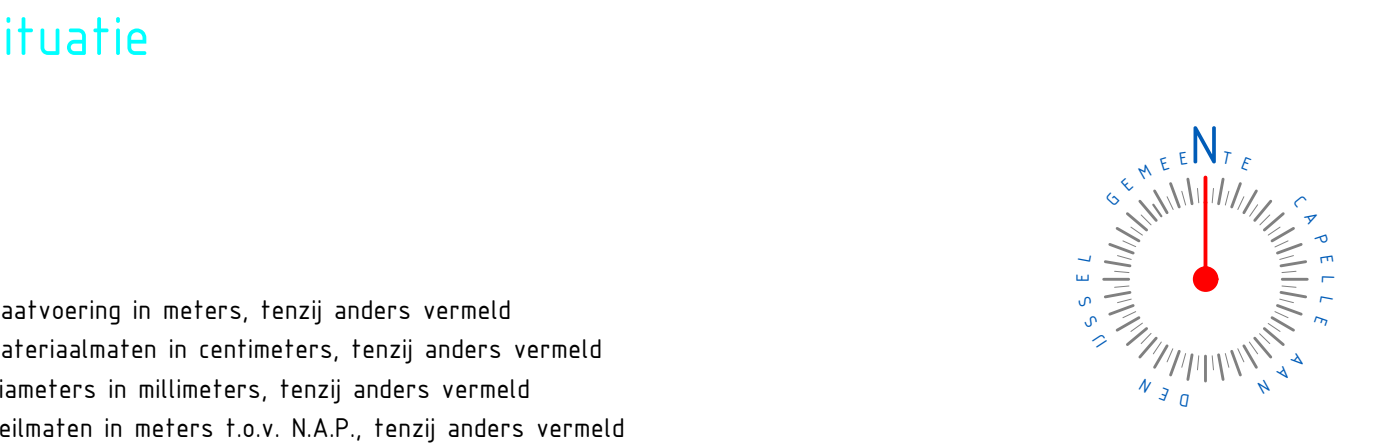

Maatvoering in meters, tenzij anders vermeld		Materiaalmaat in centimeters, tenzij anders vermeld		Diameters in millimeters, tenzij anders vermeld		Peilmaten in meters t.o.v. N.A.P., tenzij anders vermeld	
F							
E							
D							
C							
B							
A							
Wg:	Omschrijving	Datum	Getekend	Gecontroleerd			
Project							
IP4.24 Tuinenbuurt							
Onderdeel							
Nieuwe riolering - blad3							
Project	W/B	Tekeningnummer	Schaal	Formaat	Blad	Kaart	Documentnummer
IP4.24	88	HW_21-04-01-RT-BE	1:200	A0	4	5	HW_21-04-01-RT-DL-BE
Tekenaar	S. Stevic	Projectleider	M. Kanter	Goedgekeurd	Datum uitgegeven	Status	
					2021-19	BE	13-07-2023
Bezoekadres		Postadres		Afdeling Stadsbeheer			
Groenewijk 10		Postbus 75		Unit Project- en ingenieursbureau			
3905 LZ Capelle aan den IJssel		3905 AB Capelle aan den IJssel					