



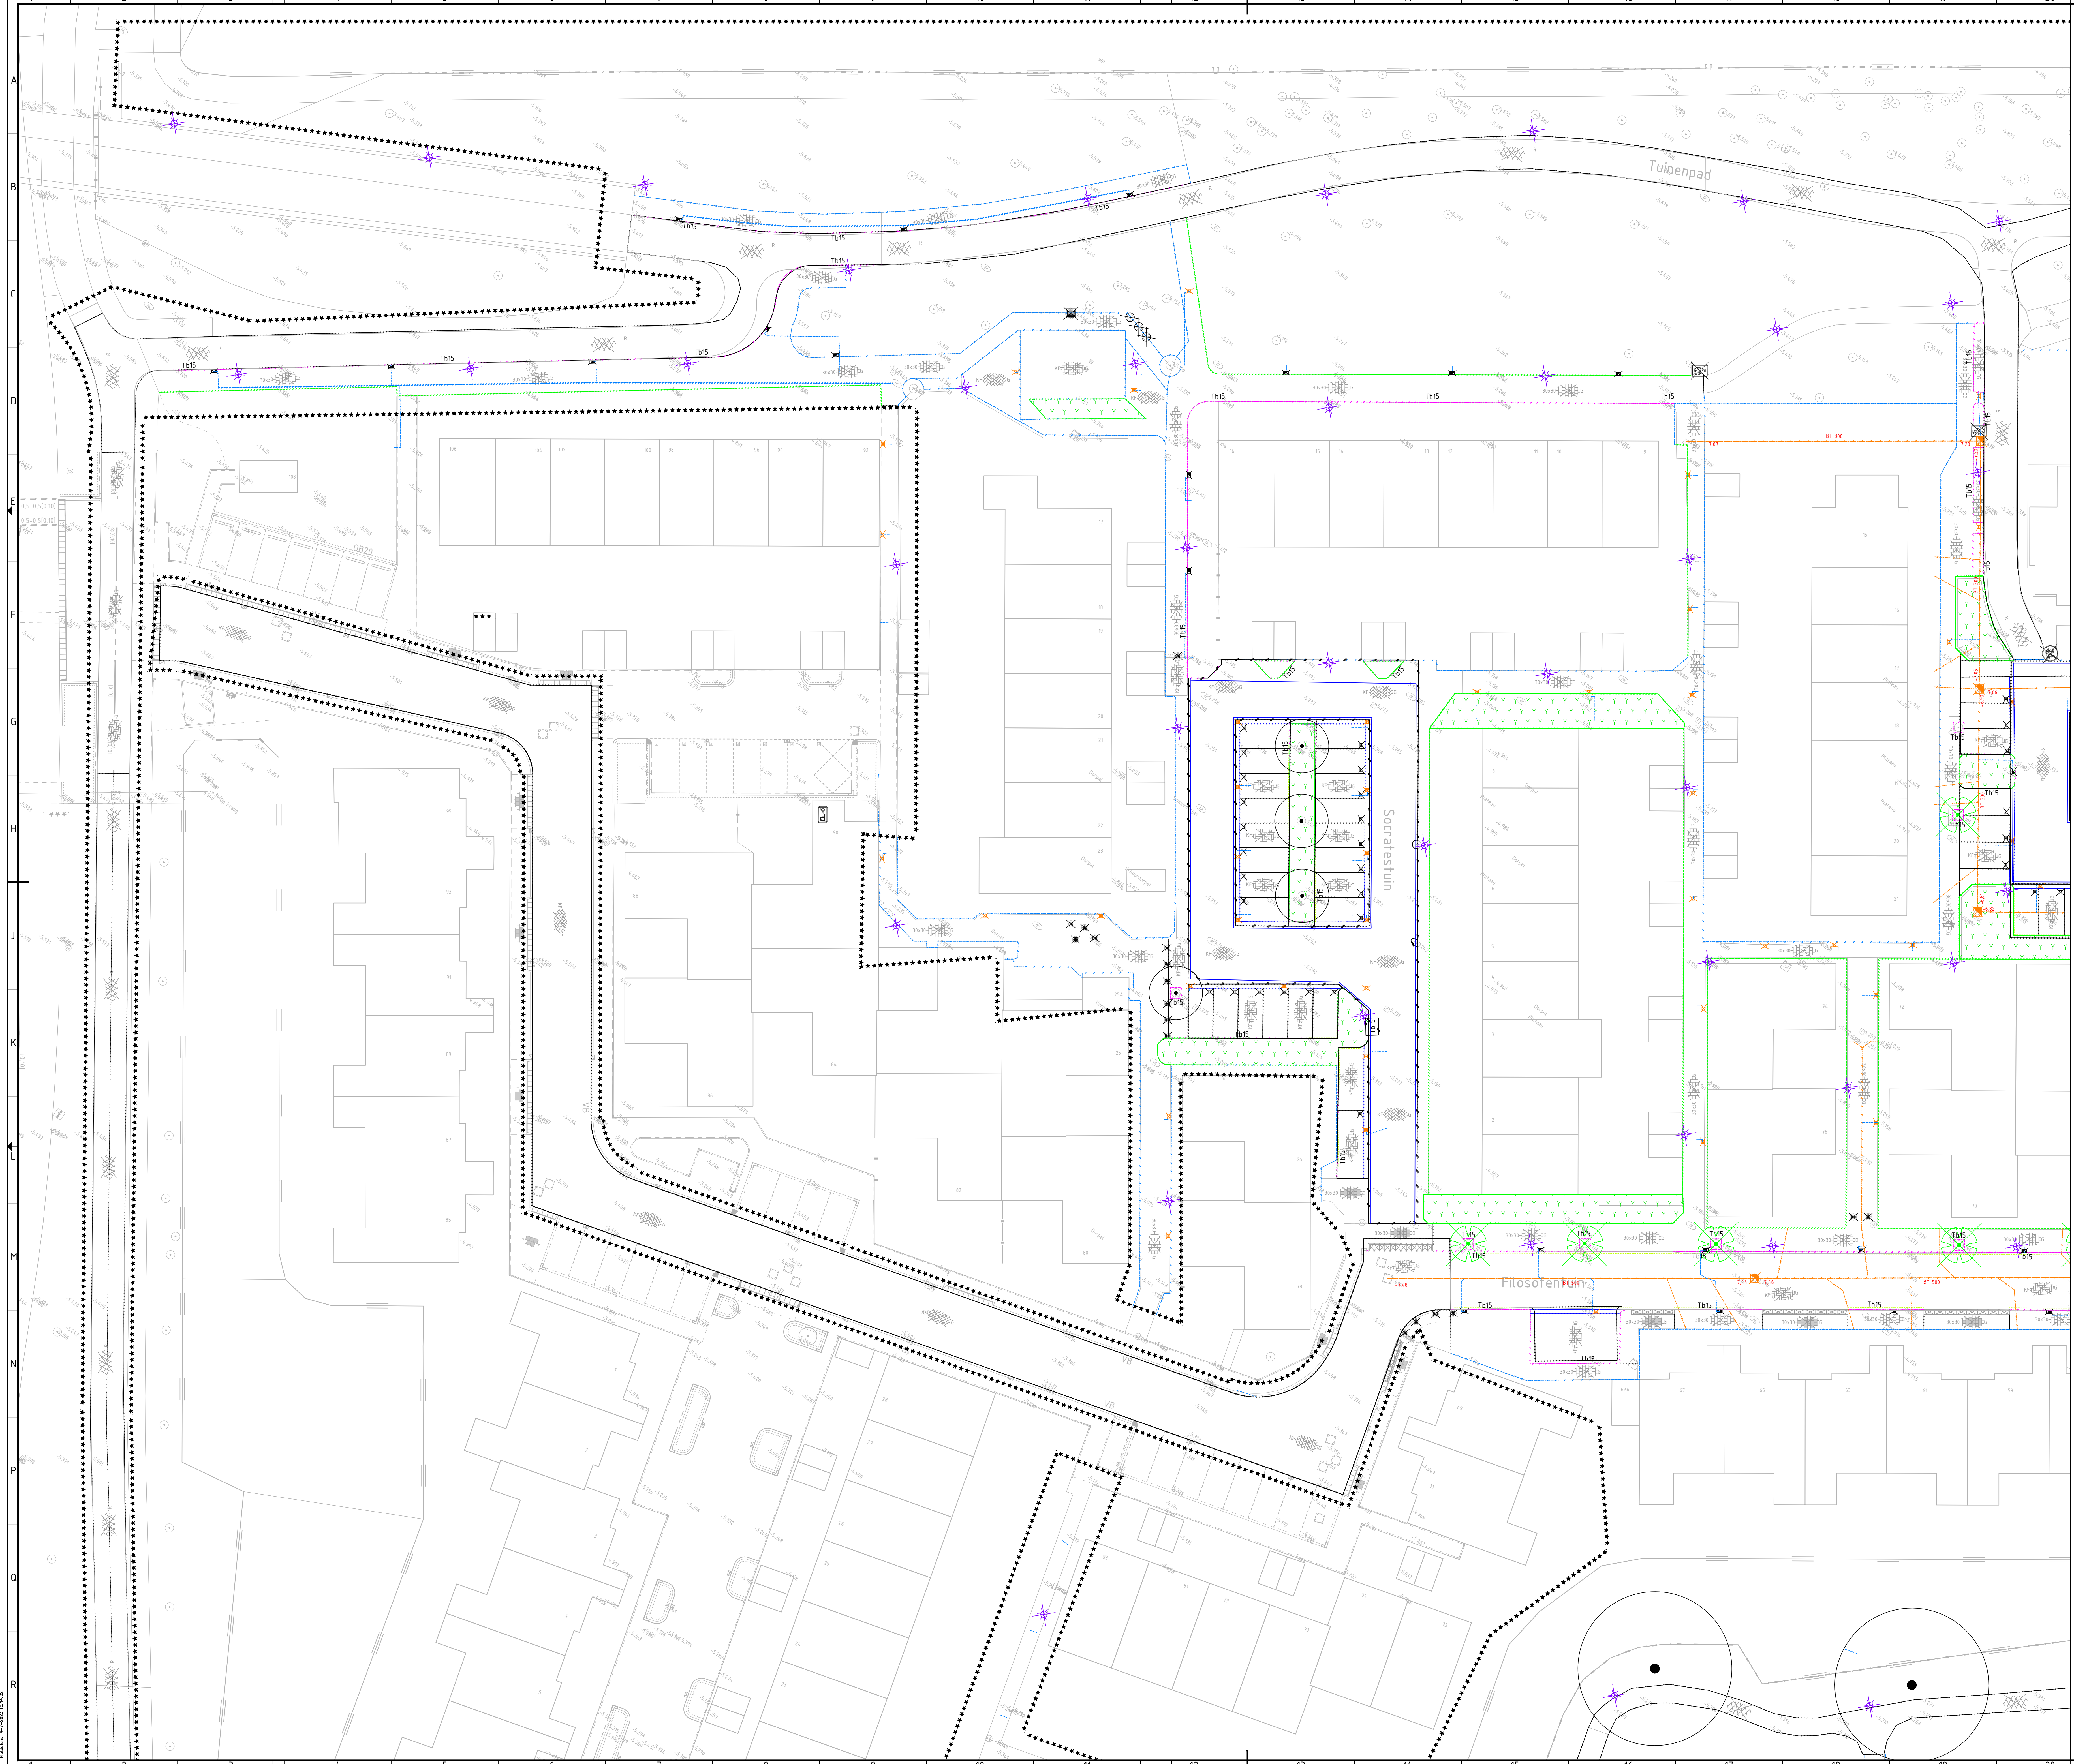

Legenda		
Geometrie	Omschrijving	Status
	Begroeiing	Vervallen
	Funderingszand	Vervallen
	Heuvel	Vervallen
	Muur	Vervallen
	Beschotting	Vervallen
	Transportleiding GWA beton 300 mm	Vervallen
	Transportleiding GWA beton 400 mm	Vervallen
	Transportleiding GWA beton 500 mm	Vervallen
	Transportleiding GWA beton 600 mm	Vervallen
	Transportleiding GWA PVC 200 mm	Vervallen
	Transportleiding GWA PVC 400 mm	Vervallen
	Transportleiding SWA PVC 125 mm	Vervallen
	Goof	Vervallen
	Goof BSS	Vervallen
	Goof Tegel	Vervallen
	Gazonband	Vervallen
	Opsluitband	Vervallen
	Trotoirband	Vervallen
	Trotoirband 180/200x250 mm	Vervallen
	Trotoirband RWS	Vervallen
	Rollaag	Vervallen
	Streklag	Vervallen
	Materiaalgrens verharding	Vervallen
	Wegmarkering	Vervallen
	Langsdfreep 2.70-0.30 (0.10)	Vervallen
Omschrijving	Status	
	Verwijderen beplanting	Vervallen
	Boom 3e grootte	Vervallen
	Verplanten boom	Vervallen
	Gras 01	Vervallen
	Heester	Bestaand
	Laadpaal	Vervallen
	Paal vast	Vervallen
	Poel rond	Vervallen
	Speeltoestel	Vervallen
	Lichtmast	Vervallen
	Put GWA	Vervallen
	Inritelen 130/150 180x450x1000 mm links	Vervallen
	Inritelen 130/150 180x450x1000 mm midden	Vervallen
	Inritelen 130/150 180x450x1000 mm rechts	Vervallen
	Inritelen 130/150 180x450x500 mm links	Vervallen
	Inritelen 130/150 180x450x500 mm midden	Vervallen
	Inritelen 130/150 180x450x500 mm rechts	Vervallen
	Inritelen 180/200 200x450x500 mm links	Vervallen
	Inritelen 180/200 200x450x500 mm midden	Vervallen
	Inritelen 180/200 200x450x500 mm rechts	Vervallen
	Stootband vlak/rond 1000x200 mm	Vervallen
	Verkeersbord RVV A01-030	Vervallen
	Verkeersbord RVV G05	Vervallen
	Verkeersbord RVV G06	Vervallen
	Verkeersbord RVV G12A	Vervallen
	Verkeersbord RVV L08	Vervallen
	Tegel 300x300 mm halfsteensverband	Vervallen
	BSS keformaat ellobogverband	Vervallen
	Lava hergebruiken	Vervallen

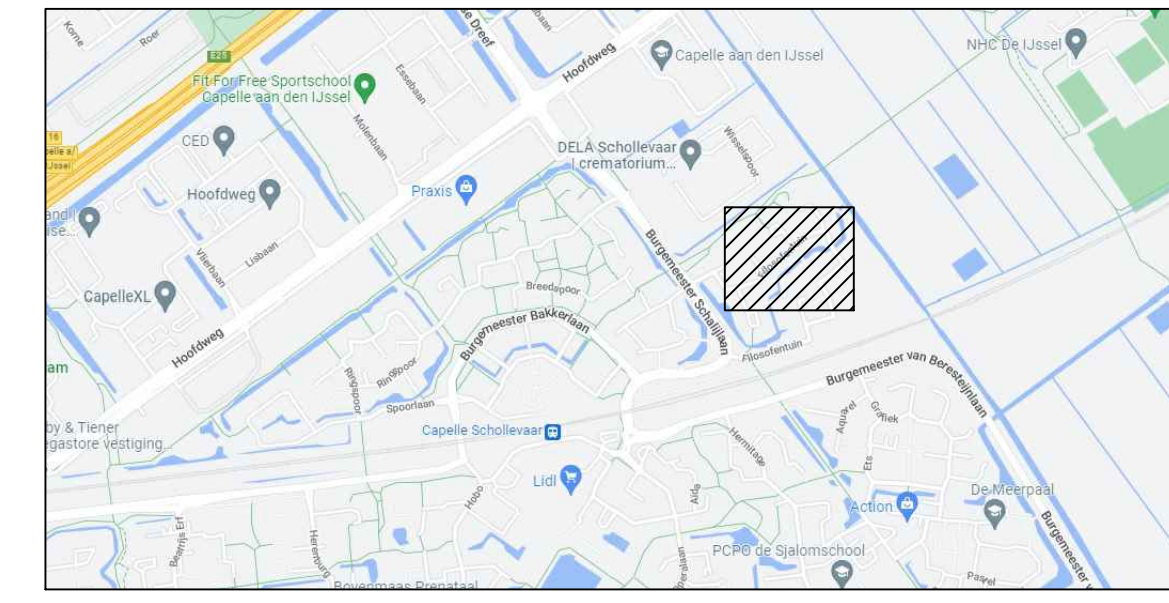

Situatie

Maatvoering in meters, tenzij anders vermeld
Materiaalmaat in centimeters, tenzij anders vermeld
Diameters in millimeters, tenzij anders vermeld
Peilmaten in meters t.o.v. N.A.P., tenzij anders vermeld

F			
E			
D			
C			
B			
A			

Wg: Omschrijving Datum Getekend Gecontroleerd

Project				gemeente Capelle aan den IJssel			
Onderdeel				Slooptekening			
Project	W/B	Tekeningnummer	Schaal	Formaat	Blad	Kaart	Documentnummer
IPZ 24	88	HFV_21-04-0_SLO-BE	1:200	A0	1	6	HFV_21-04-0_SLO1-BE
Tekenaar	Projectleider	Ontwerper	Goedgekeurd	Datum	Stap	Datum	Uitgave
S. Stevic	M. Kanter	R. Bremert		2021-19	BE	13-07-2023	
Bezoekadres		Postadres		Afdeling Stadsbeheer			
Groenwijk 10		Postbus 75		Unit Project- en Ingenieursbureau			
2605 L2 Capelle aan den IJssel		2600 AB Capelle aan den IJssel					