



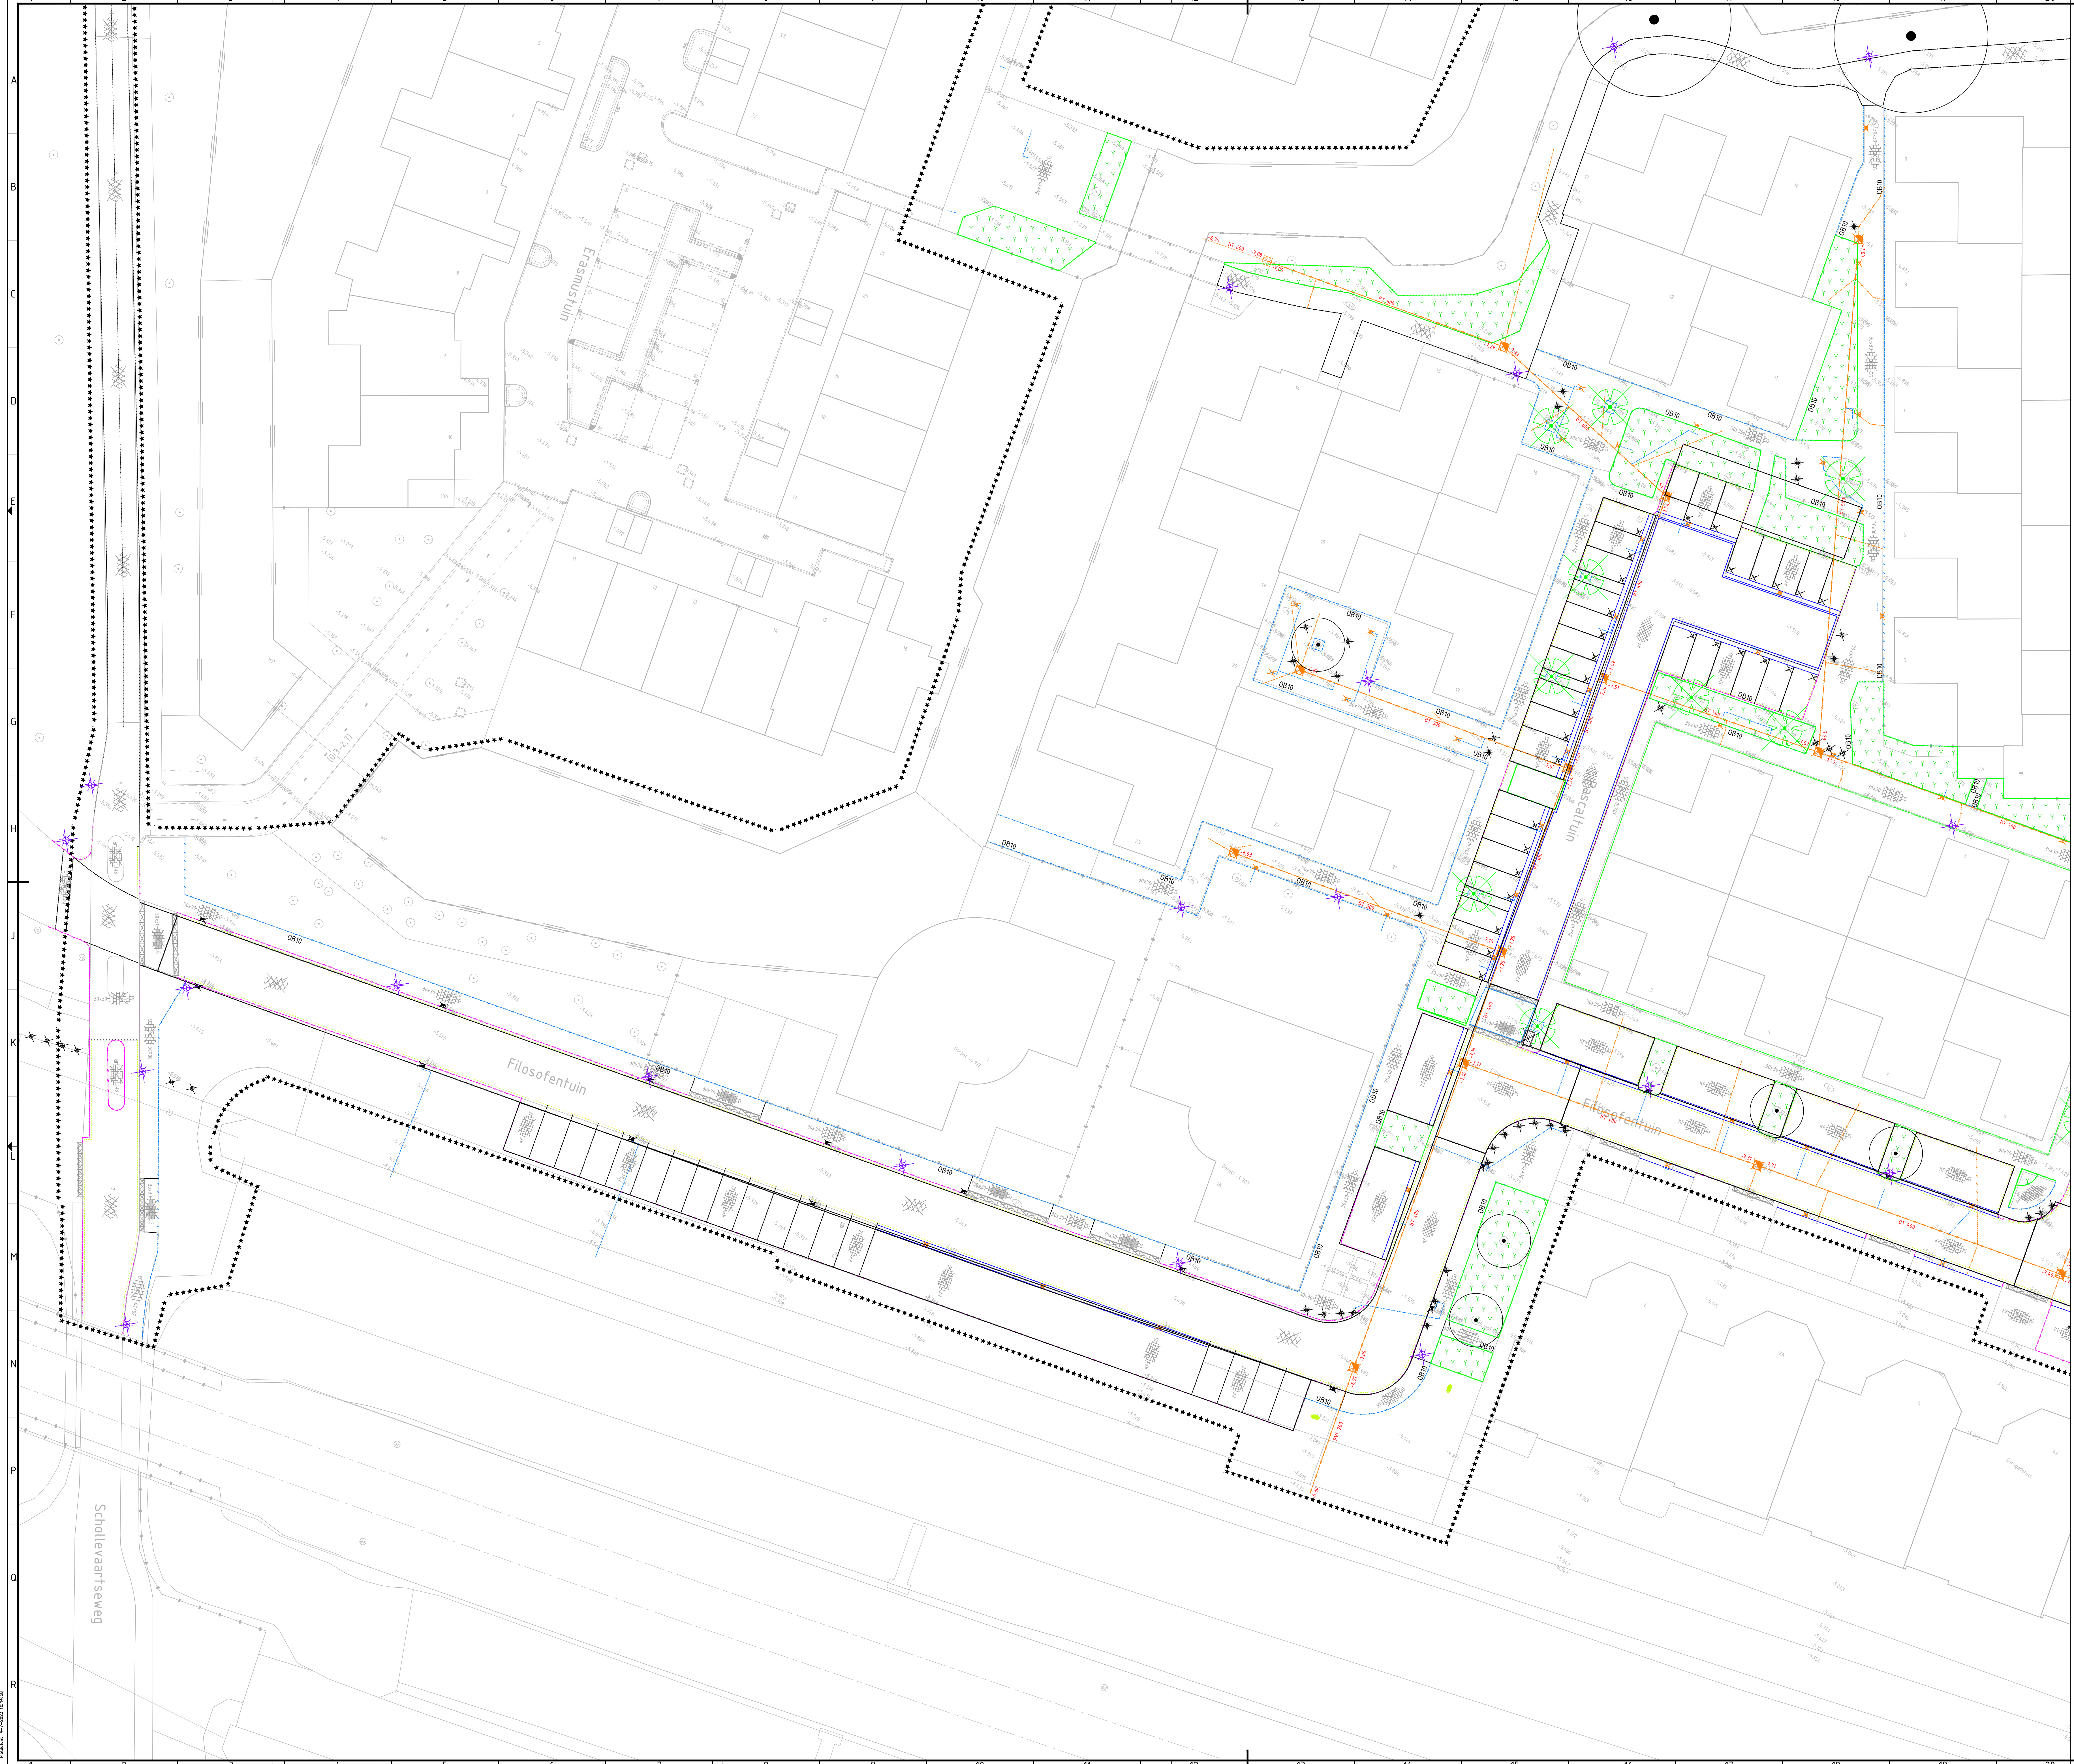

Geometrie	Omschrijving	Status
	Beplanting	Vervallen
	Funderingszand	Vervallen
	Hekwerk	Vervallen
	Muur	Vervallen
	Beschoeiing	Vervallen
	Transportleiding GWA beton 300 mm	Vervallen
	Transportleiding GWA beton 400 mm	Vervallen
	Transportleiding GWA beton 500 mm	Vervallen
	Transportleiding GWA beton 600 mm	Vervallen
	Transportleiding GWA PVC 200 mm	Vervallen
	Transportleiding GWA PVC 400 mm	Vervallen
	Transportleiding SWA PVC 125 mm	Vervallen
	Goof	Vervallen
	Goof BSS	Vervallen
	Goof Tegel	Vervallen
	Gazonband	Vervallen
	Opsluitband	Vervallen
	Trottoirband	Vervallen
	Trottoirbochtband 180/200x250 mm	Vervallen
	Trottoirband RWS	Vervallen
	Rollaag	Vervallen
	Streklag	Vervallen
	Materiaalagrens verharding	Vervallen
	Wegmarkering	Vervallen
	Langsstreep 2.70-0.30 (0.10)	Vervallen

Omschrijving	Status	
	Verwijderen beplanting	Vervallen
	Boom 3e grootte	Vervallen
	Verplanten boom	Vervallen
	Gras 01	Vervallen
	Heester	Bestaand
	Laadpaal	Vervallen
	Paal vast	Vervallen
	Poel rond	Vervallen
	Speeltoestel	Vervallen
	Lichtmast	Vervallen
	Put GWA	Vervallen
	Initielement 130/150 180x450x1000 mm links	Vervallen
	Initielement 130/150 180x450x1000 mm midden	Vervallen
	Initielement 130/150 180x450x1000 mm rechts	Vervallen
	Initielement 130/150 180x450x500 mm links	Vervallen
	Initielement 130/150 180x450x500 mm midden	Vervallen
	Initielement 130/150 180x450x500 mm rechts	Vervallen
	Initielement 180/200 200x450x500 mm links	Vervallen
	Initielement 180/200 200x450x500 mm midden	Vervallen
	Initielement 180/200 200x450x500 mm rechts	Vervallen
	Stoofband vlak/rond 1000x200 mm	Vervallen
	Verkeersbord RVV A01-030	Vervallen
	Verkeersbord RVV G05	Vervallen
	Verkeersbord RVV G06	Vervallen
	Verkeersbord RVV G12A	Vervallen
	Verkeersbord RVV L08	Vervallen
	Tegel 300x300 mm halfsteensverband	Vervallen
	BSS keformaat elleboogverband	Vervallen
	Lava hergebruiken	Vervallen

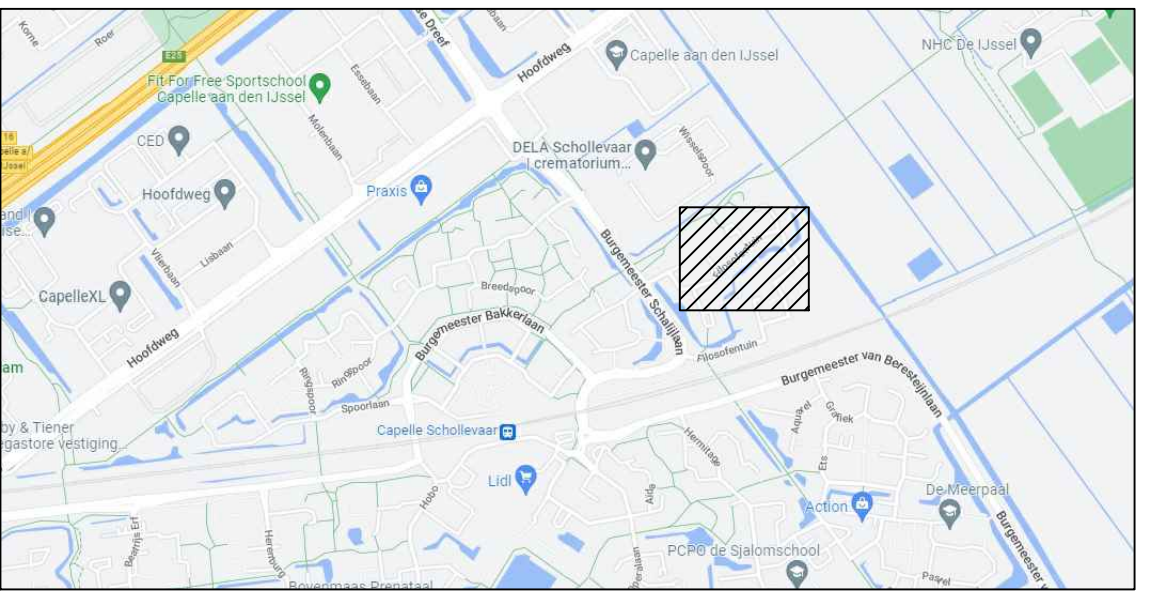

Situatie

Maatvoering in meters, tenzij anders vermeld
Materiaalmaat in centimeters, tenzij anders vermeld
Diameters in millimeters, tenzij anders vermeld
Peilmaten in meters t.o.v. N.A.P., tenzij anders vermeld

F			
E			
D			
C			
B			
A			

Wg.	Omschrijving	Datum	Gehand.	Gecontroleerd

Project
Tuinenbuurt

Onderdeel
Slooptekening

Project IPZ 24	W/B 88	Takennummer HFV_21-04-0_SL-BE	Schaal 1:200	Formaat A0
Tekenaar S. Stevic	Projectleider M. Kanter	Geplande R. Bremert	Beleidsplan 2021-19	Status 13-07-2023
Bezoekadres Gronewijk 10	Postadres Postbus 75 2000 AB Capelle aan den IJssel	Afdeling Stadsbeheer Unit Project- en Ingenieursbureau		

gemeente **Capelle** aan den IJssel