



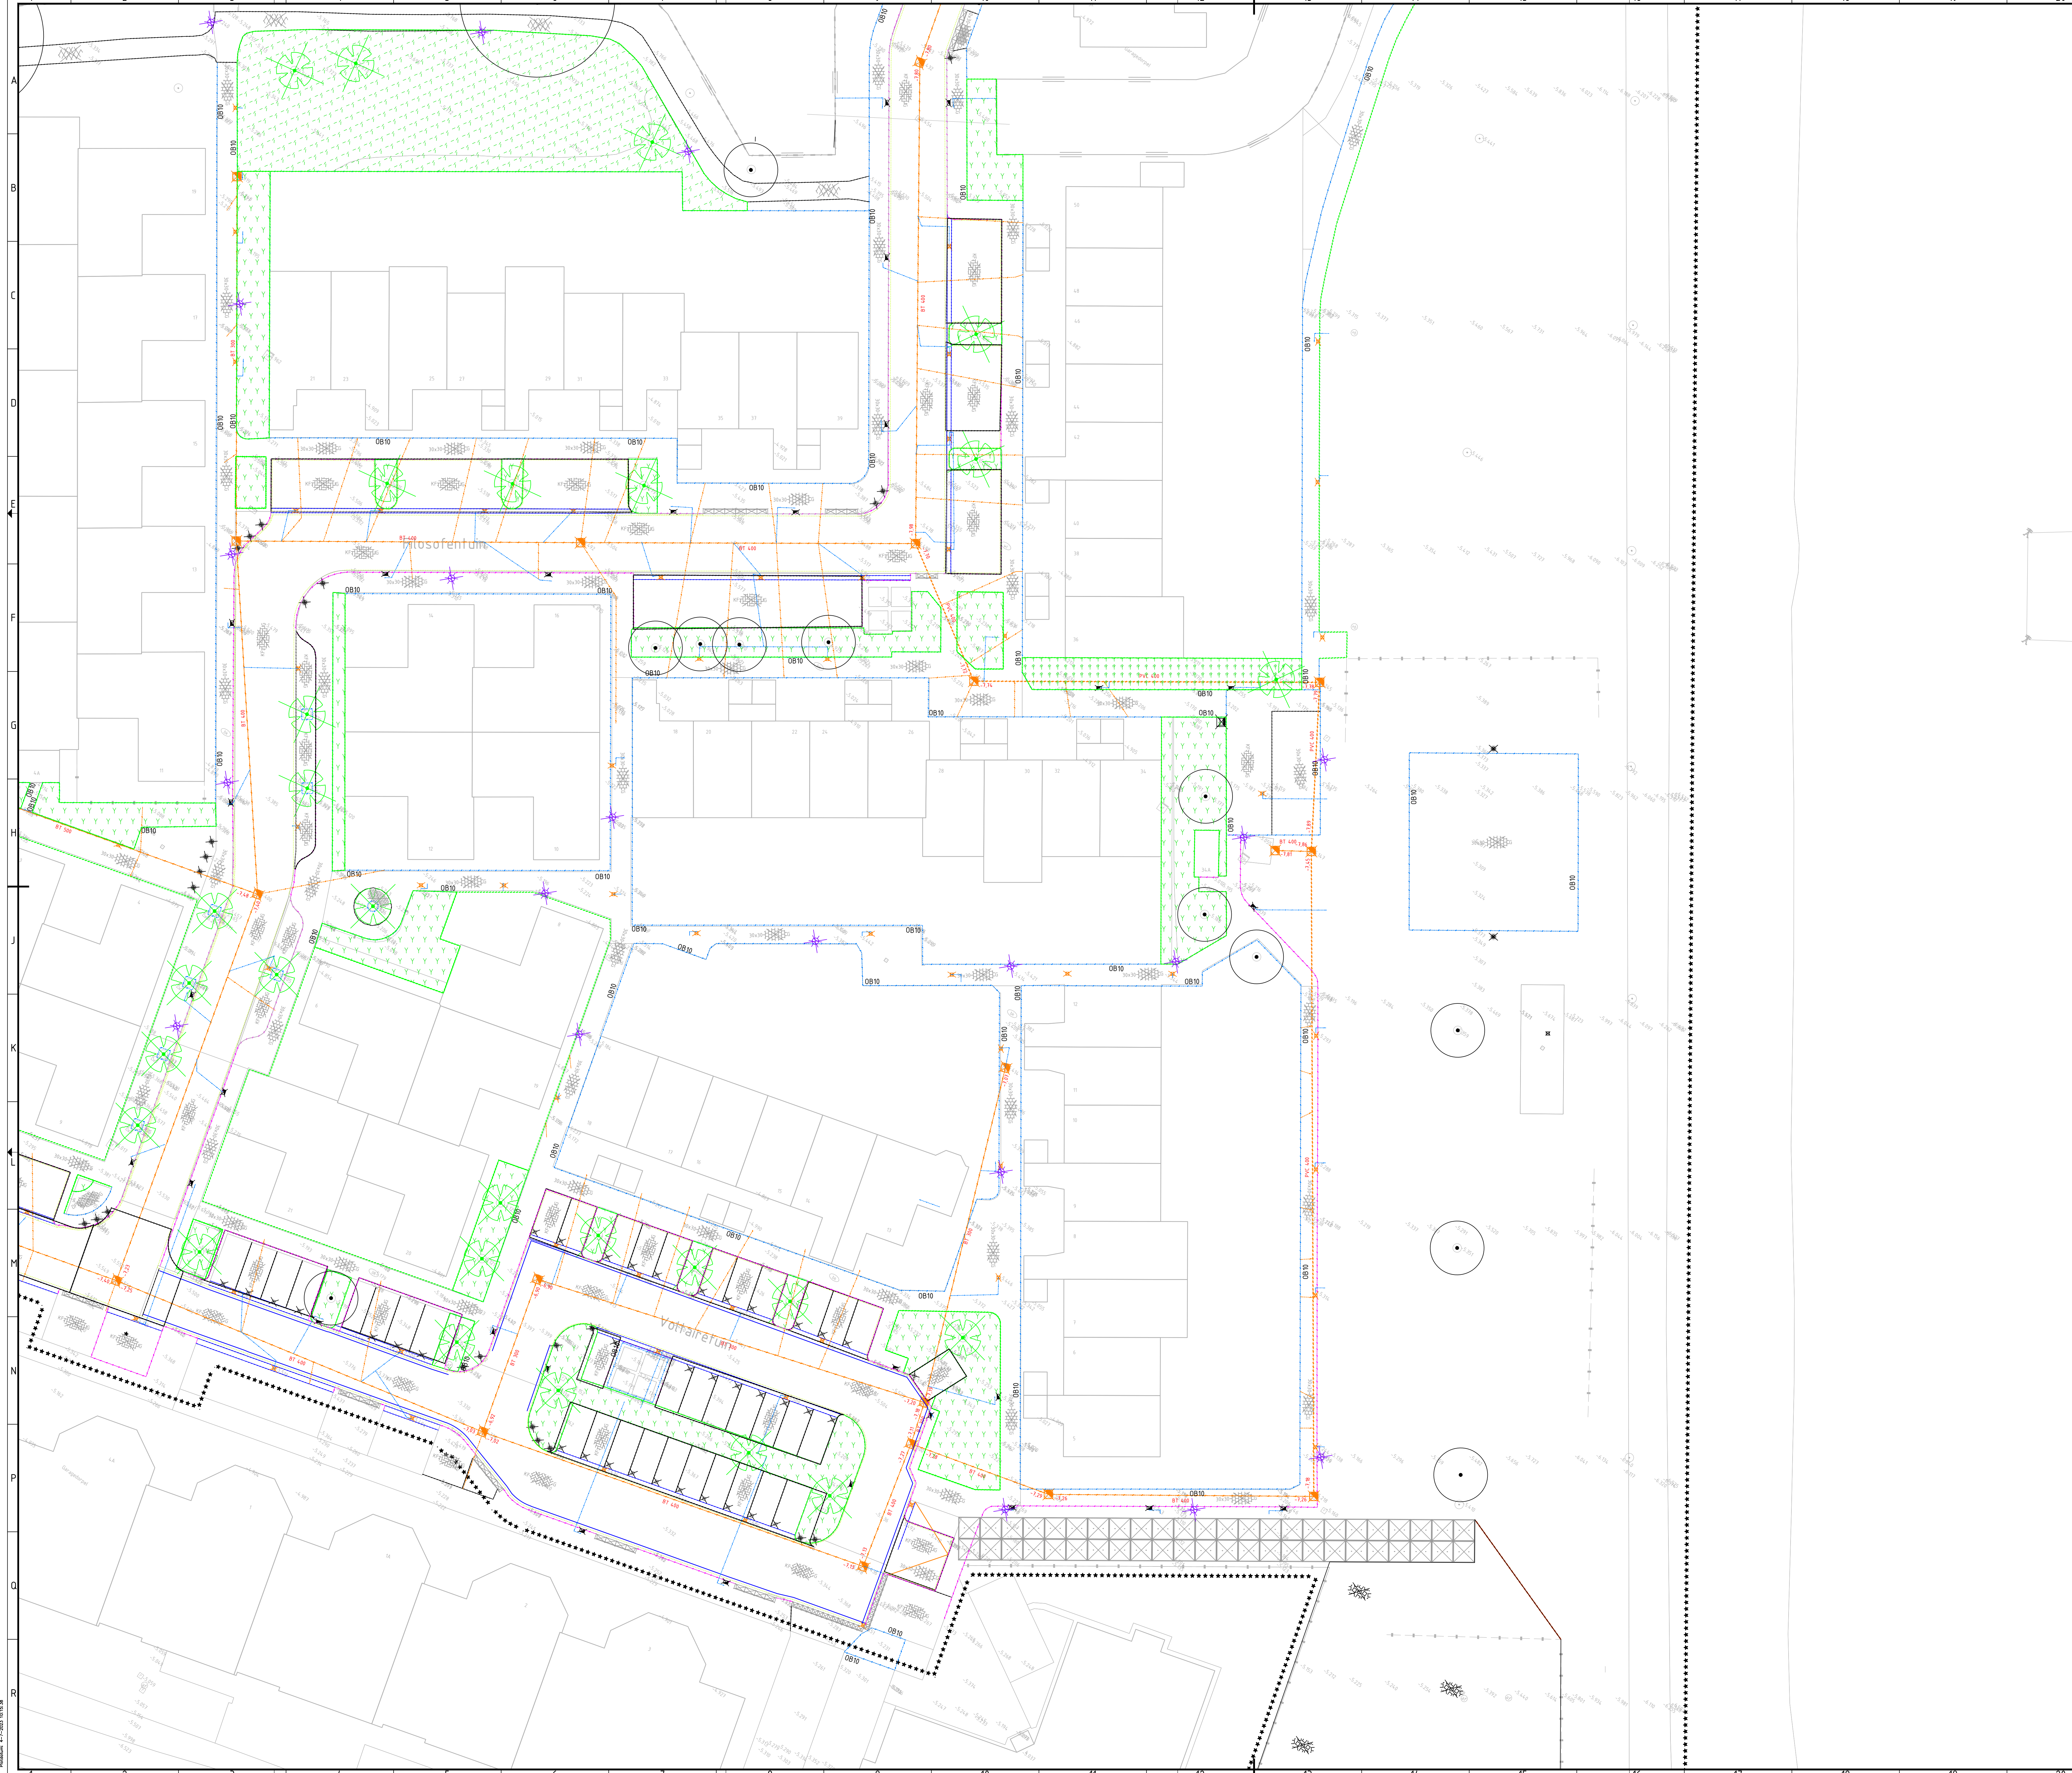


Geometrie	Omschrijving	Status
	Beplanting	Vervallen
	Funderingszand	Vervallen
	Netwerk	Vervallen
	Pluif	Vervallen
	Beschoeiing	Vervallen
	Transportleiding GWA beton 300 mm	Vervallen
	Transportleiding GWA beton 400 mm	Vervallen
	Transportleiding GWA beton 500 mm	Vervallen
	Transportleiding GWA beton 600 mm	Vervallen
	Transportleiding GWA PVC 200 mm	Vervallen
	Transportleiding GWA PVC 400 mm	Vervallen
	Transportleiding SWA PVC 125 mm	Vervallen
	Goof	Vervallen
	Goof BSS	Vervallen
	Goof tegel	Vervallen
	Gazonband	Vervallen
	Opsluitband	Vervallen
	Trottoirband	Vervallen
	Trottoirband 180/200x250 mm	Vervallen
	Trottoirband RWS	Vervallen
	Rollaag	Vervallen
	Streklaag	Vervallen
	Materialaalgrens verharding	Vervallen
	Wegmarkering	Vervallen
	Langsfreep 2.70-0.30 (0.10)	Vervallen

	Omschrijving	Status
	Verwijderen beplanting	Vervallen
	Boom 3e grootte	Vervallen
	Verplanten boom	Vervallen
	Gras 01	Vervallen
	Heester	Bestaand
	Laadpaal	Vervallen
	Paal vast	Vervallen
	Poef rond	Vervallen
	Speeltoestel	Vervallen
	Lichtmast	Vervallen
	Puif GWA	Vervallen
	Inritelament 130/150 180x450x1000 mm links	Vervallen
	Inritelament 130/150 180x450x1000 mm midden	Vervallen
	Inritelament 130/150 180x450x1000 mm rechts	Vervallen
	Inritelament 130/150 180x450x500 mm links	Vervallen
	Inritelament 130/150 180x450x500 mm midden	Vervallen
	Inritelament 130/150 180x450x500 mm rechts	Vervallen
	Inritelament 180/200 200x650x500 mm links	Vervallen
	Inritelament 180/200 200x650x500 mm midden	Vervallen
	Inritelament 180/200 200x650x500 mm rechts	Vervallen
	Stoofband vlak/rond 1000x200 mm	Vervallen
	Verkeersbord RVV A01-030	Vervallen
	Verkeersbord RVV G05	Vervallen
	Verkeersbord RVV G06	Vervallen
	Verkeersbord RVV G12A	Vervallen
	Verkeersbord RVV L08	Vervallen
	Tegel 300x300 mm halfsteensverband	Vervallen
	BSS keformaat ellieboogverband	Vervallen
	Lava hergebruiken	Vervallen

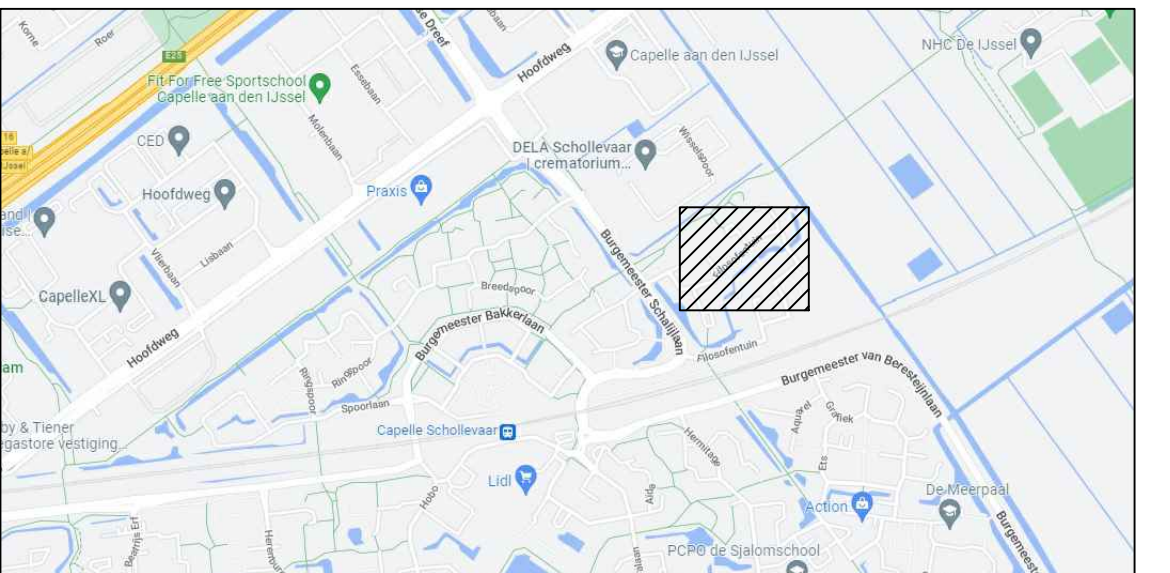

Situatie

Maatvoering in meters, tenzij anders vermeld
Materiaalmaat in centimeters, tenzij anders vermeld
Diameters in millimeters, tenzij anders vermeld
Peilmaten in meters t.o.v. N.A.P., tenzij anders vermeld

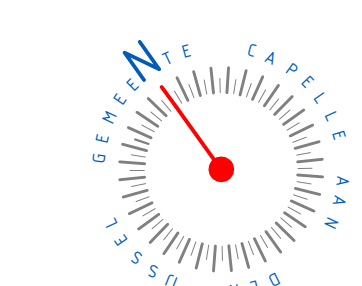

F			
E			
D			
C			
B			
A			
Wg:	Omschrijving	Datum	Gepland
Project	Tuinenbuurt		
Onderdeel	Slooptekening		
Project	W/O Toekenningsnummer	Schaal	Formaat
IPZ 24	88 HFW_21-04-0 SL-BE	1:200	A0
Tekenaar	Projectleider	Goedgekeurd	Bekeken
S. Stevic	M. Kanfers	R. Bremert	2021-19
Bezoekadres	Postadres	Documentnummer	
Grondwijk 10	Postbus 75	HFW_21-04-0 SL-BE	
2605 L2 Capelle aan den IJssel	2605 AB Capelle aan den IJssel	Status	
		13-07-2023	
		Afdeling Stadsbeheer	
		Unit Project- en ingenieursbureau	