



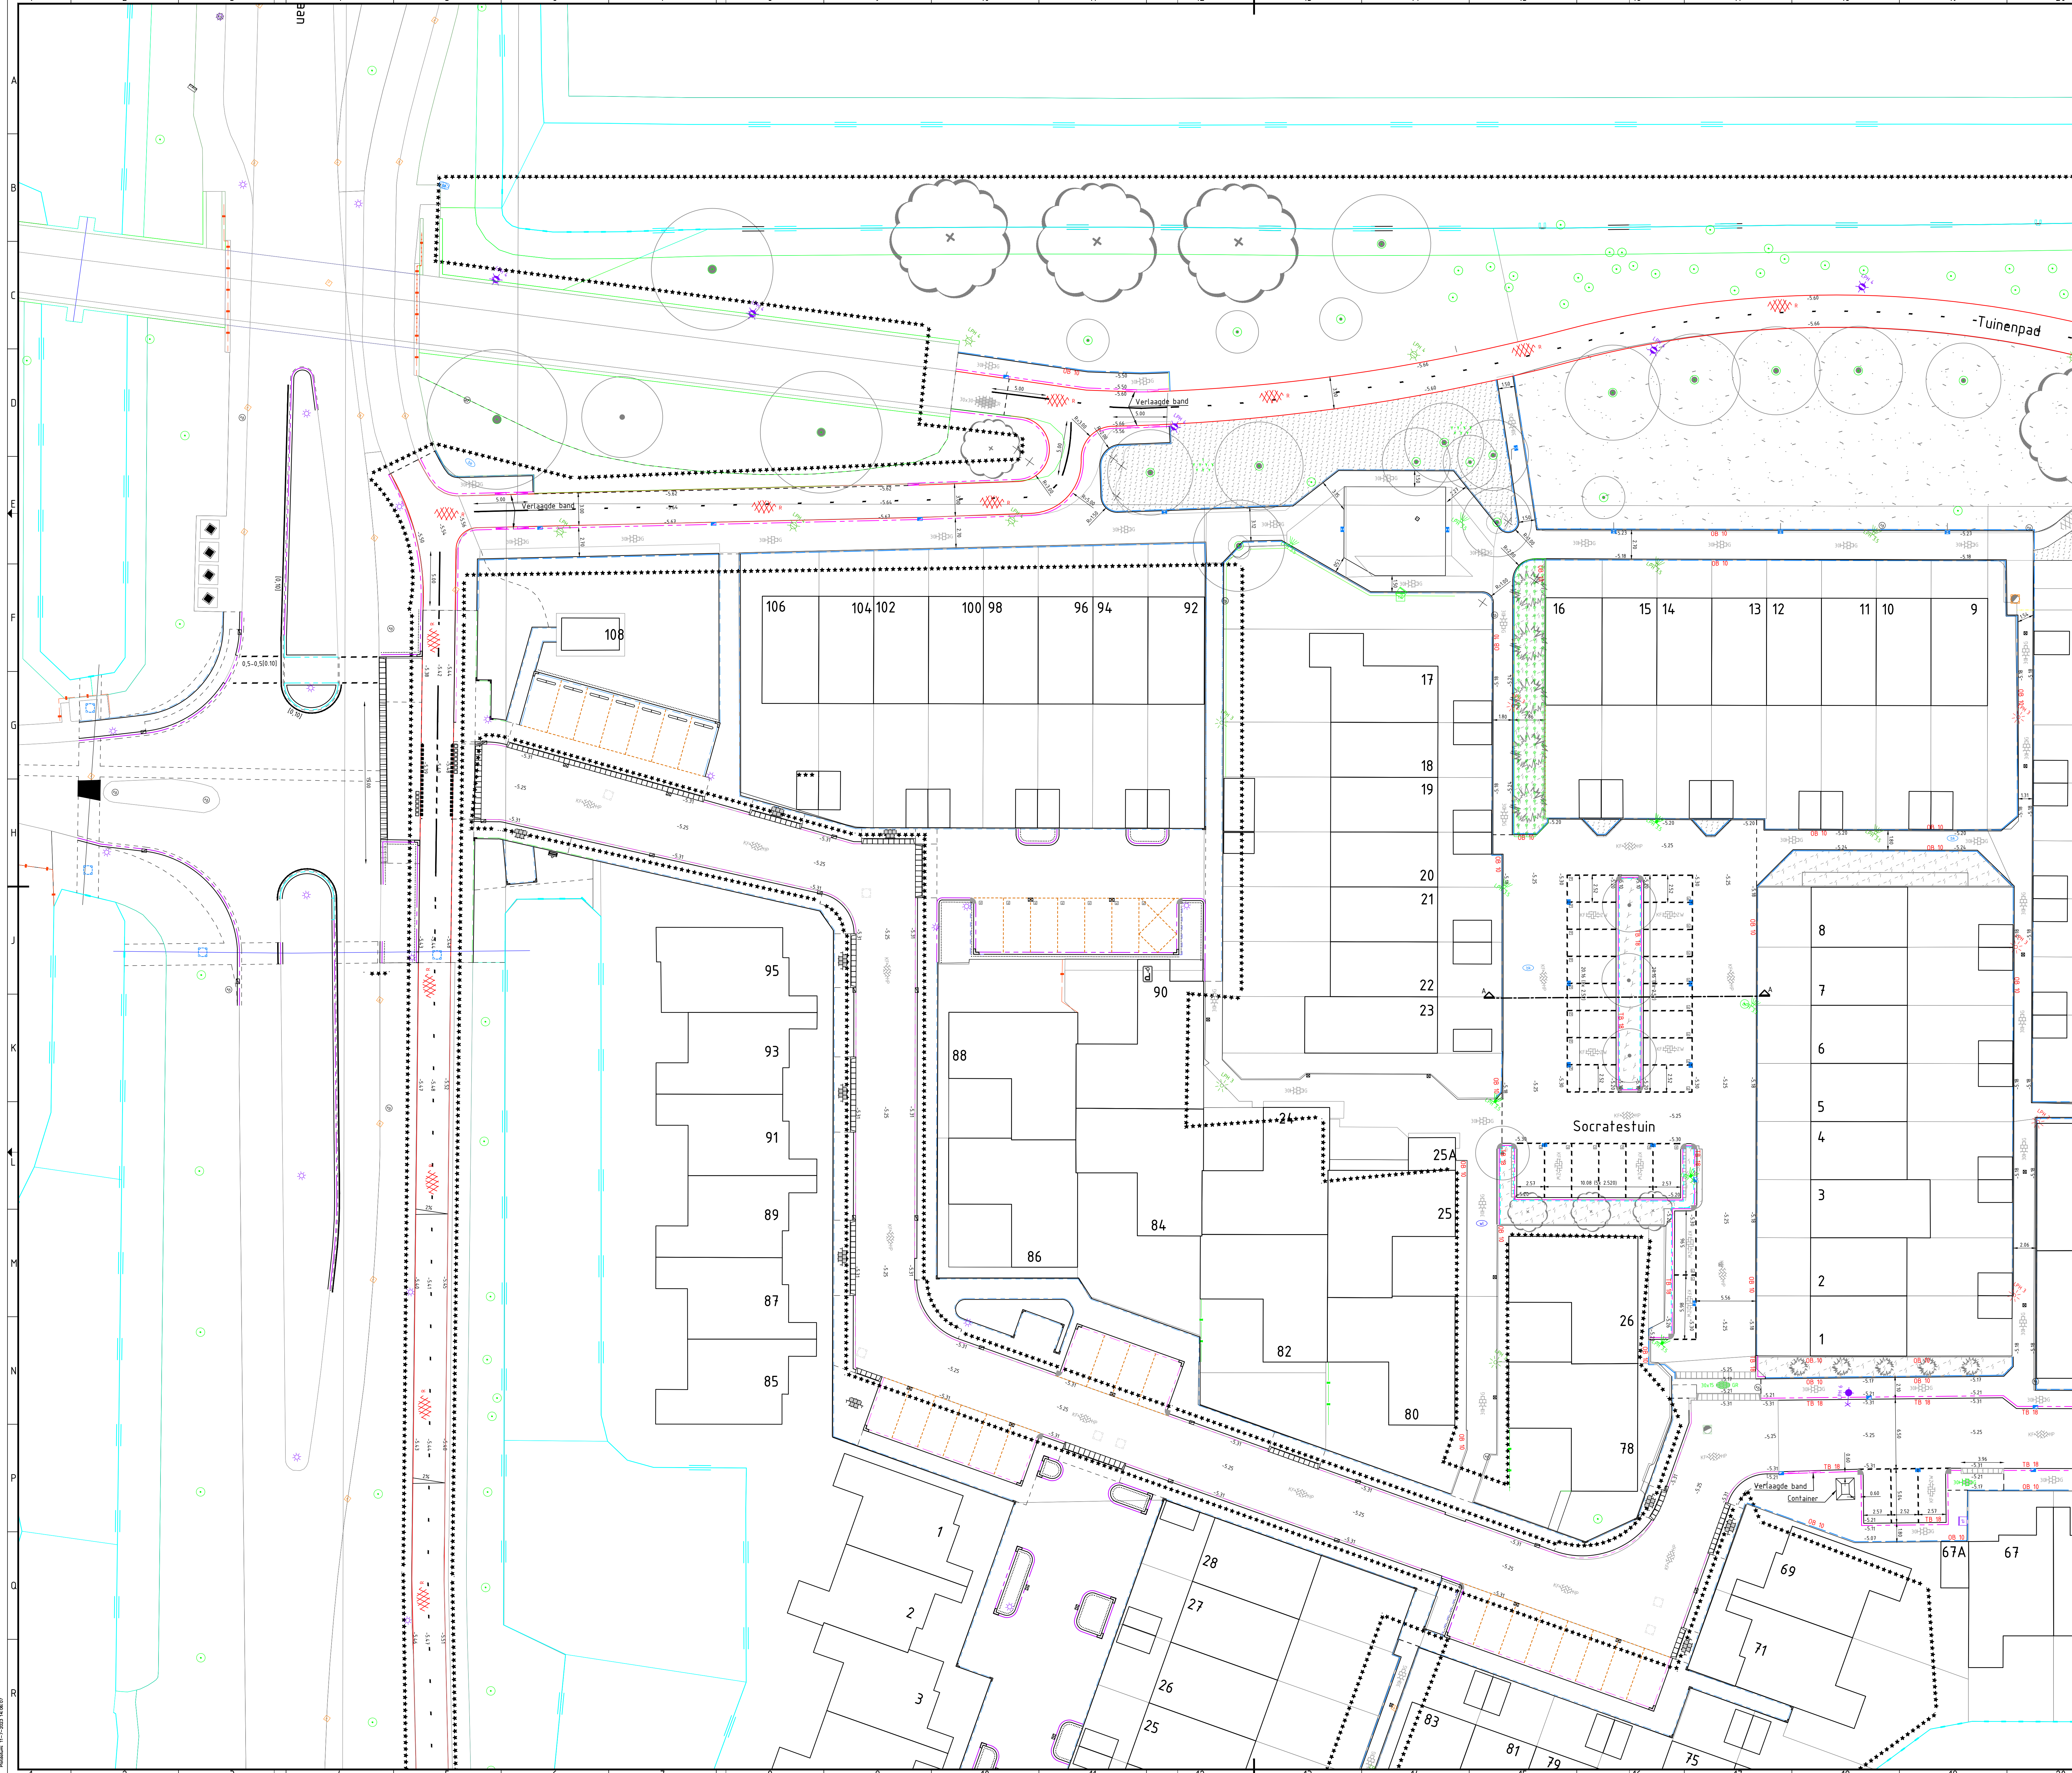

Legenda		
Geometrie	Omschrijving	Status
	Watergang	Nieuw
	Heester - solitair	Nieuw
	Beschoeiing	Nieuw
	Achterkant band	Nieuw
	Doorgerokken streep anti parkeren	Nieuw
	Opsluitband 100x200 mm	Nieuw
	Opsluitband 200x250 mm	Nieuw
	Trottoirband 180/200 mm	Nieuw
	Materiaalgreis verharding	Nieuw
	Betonrug stellen in specie	Nieuw
Symbol	Omschrijving	Status
	Boom	Nieuw
	Beplanting	Nieuw
	Parkeertegel	Nieuw
	Straatkolk 450x300 mm	Nieuw
	Trottoirkolk	Nieuw
	Prefab drempel 1000x1200 mm	Nieuw
	Kantopsluiting hoek 180/200 R50 mm	Nieuw
	Irivitelent 180/200 180x800x500 mm links	Nieuw
	Irivitelent 180/200 180x800x500 mm midden	Nieuw
	Irivitelent 180/200 180x800x500 mm rechts	Nieuw
	Irivitelent 180/200 200x650x500 mm links	Nieuw
	Irivitelent 180/200 200x650x500 mm midden	Nieuw
	Irivitelent 180/200 200x650x500 mm rechts	Nieuw
	Irivitelent 180/200 250x250 L1000 mm Links HD	Nieuw
	Irivitelent 180/200 250x250 L1000 mm Rechts HD	Nieuw
	Stooband vlak-rond 900x200 mm	Nieuw
	BSS keurmaat elleboogverband	Nieuw
	BSS keurmaat keperverband	Nieuw
	Basaltverharding	Nieuw
	Tegel 300x300 mm dik halfsteensverband	Nieuw
	Tegel 300x300 mm dik halfsteensverband	Nieuw
	Tegel 300x300 mm dun halfsteensverband	Nieuw
	Asfalt fietspad	Nieuw
	Markering driehoek 50/50	Nieuw
	Markering oversteek blokstreep 050	Nieuw
	Fietsniel	Nieuw
	Paal	Nieuw
	Nieuwe maaiveldhoogte	Nieuw

Verklaring: Tuinenbuurt Lichtmasten		
	LPH 3 BE-LPH 3m met nieuwe armatuur	N- te plaatsen lichtmast LPH 3m incl. armatuur
	LPH 3.5 BE-LPH 3.5m met nieuwe armatuur	N- te plaatsen lichtmast LPH 3.5m incl. armatuur
	LPH 4 BE-LPH 4m met nieuwe armatuur	N- te plaatsen lichtmast LPH 4m incl. armatuur
	LPH 6 BE-LPH 6m met nieuwe armatuur	N- te plaatsen lichtmast LPH 6m incl. armatuur
	Her- lichtmast LPH 3m incl. armatuur	
	Her- lichtmast LPH 3.5m incl. armatuur	N- te plaatsen lichtmast LPH 3.5m excl. armatuur
	Her- lichtmast LPH 4m incl. armatuur	N- te plaatsen lichtmast LPH 4m excl. armatuur

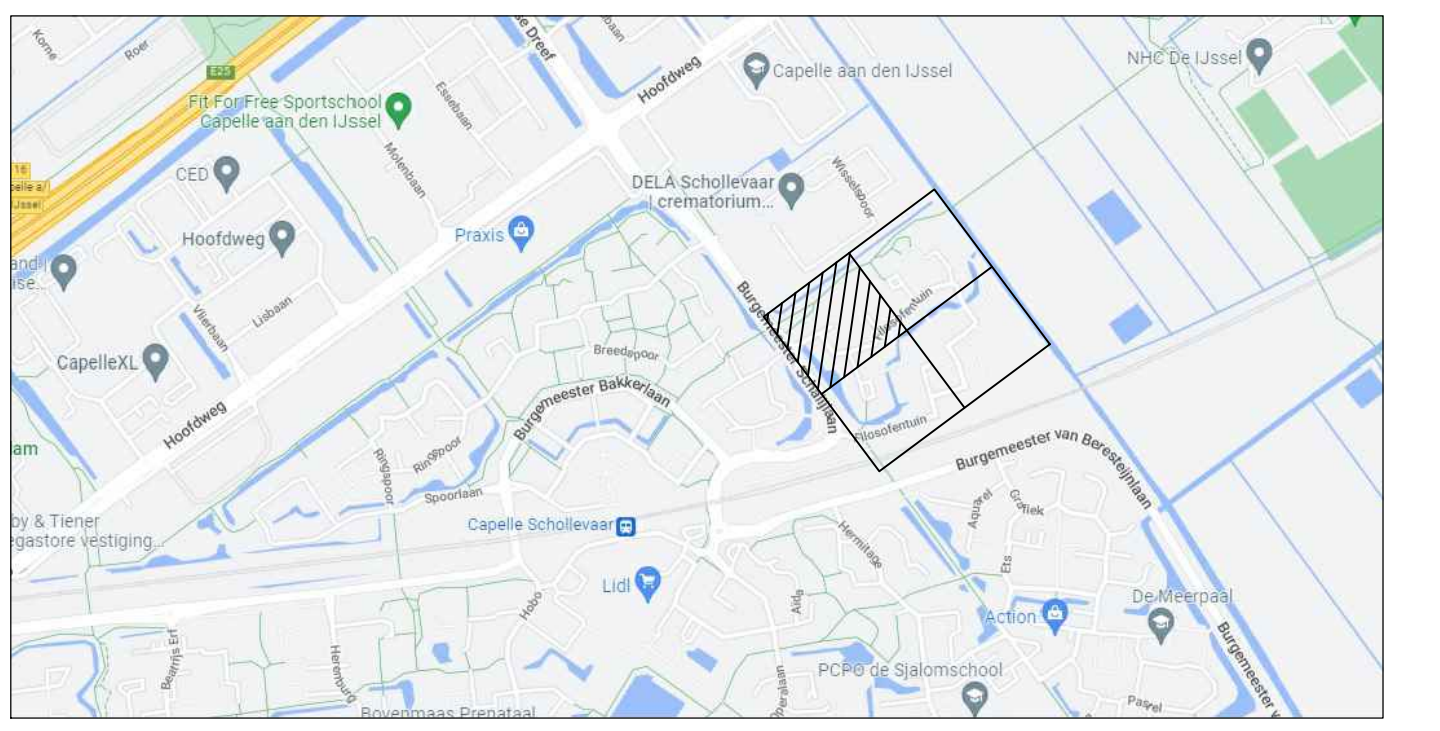

Maatvoering in meters, tenzij anders vermeld	
Materiaalmaat in centimeters, tenzij anders vermeld	
Diameters in millimeters, tenzij anders vermeld	
Reilmaten in meters t.o.v. N.A.P., tenzij anders vermeld	
<table><tr><td>F</td><td></td><td></td><td></td></tr><tr><td>E</td><td></td><td></td><td></td></tr><tr><td>D</td><td></td><td></td><td></td></tr><tr><td>C</td><td></td><td></td><td></td></tr><tr><td>B</td><td></td><td></td><td></td></tr><tr><td>A</td><td></td><td></td><td></td></tr><tr><td>Wg:</td><td>Omschrijving</td><td>Datum</td><td>Getekend</td></tr></table>			F				E				D				C				B				A				Wg:	Omschrijving	Datum	Getekend	
F	
E	
D	
C	
B	
A	
Wg:	Omschrijving	Datum	Getekend	
<table><tr><td colspan="2">Project</td><td colspan="2">gemeente Capelle aan den IJssel</td></tr><tr><td colspan="2">Onderdeel</td><td colspan="2">Capelle aan den IJssel</td></tr><tr><td colspan="2">Nieuwe verharding - blad1</td><td colspan="2"></td></tr><tr><td>Project</td><td>W/B</td><td>Tekeningnummer</td><td>Schaal</td></tr><tr><td>IP4.24</td><td>88</td><td>HPW_21-04-0_VH-BE</td><td>1:200</td></tr><tr><td>Tekenaar</td><td>S. Stevic</td><td>Projectleider</td><td>M. Kanters</td></tr><tr><td>Beoordelaar</td><td></td><td>Controleur</td><td>R. Bremert</td></tr><tr><td>Beoordelaar</td><td></td><td>Postadres</td><td></td></tr><tr><td>Grondwettig</td><td></td><td>Postbus 75</td><td></td></tr><tr><td>Grondwettig</td><td></td><td>2000 AB Capelle aan den IJssel</td><td></td></tr><tr><td colspan="2">Project</td><td colspan="2">Afdeling Stadsbeheer</td></tr><tr><td colspan="2">IP4.24 Tuinenbuurt</td><td colspan="2">Unit Project- en ingenieursbureau</td></tr><tr><td colspan="2">Onderdeel</td><td colspan="2"></td></tr><tr><td colspan="2">Nieuwe verharding - blad1</td><td colspan="2"></td></tr><tr><td>Project</td><td>W/B</td><td>Tekeningnummer</td><td>Schaal</td></tr><tr><td>IP4.24</td><td>88</td><td>HPW_21-04-0_VH-BE</td><td>1:200</td></tr><tr><td>Tekenaar</td><td>S. Stevic</td><td>Projectleider</td><td>M. Kanters</td></tr><tr><td>Beoordelaar</td><td></td><td>Controleur</td><td>R. Bremert</td></tr><tr><td>Beoordelaar</td><td></td><td>Postadres</td><td></td></tr><tr><td>Grondwettig</td><td></td><td>Postbus 75</td><td></td></tr><tr><td>Grondwettig</td><td></td><td>2000 AB Capelle aan den IJssel</td><td></td></tr><tr><td colspan="2">Project</td><td colspan="2">Afdeling Stadsbeheer</td></tr><tr><td colspan="2">IP4.24 Tuinenbuurt</td><td colspan="2">Unit Project- en ingenieursbureau</td></tr><tr><td colspan="2">Onderdeel</td><td colspan="2"></td></tr><tr><td colspan="2">Nieuwe verharding - blad1</td><td colspan="2"></td></tr></table>			Project		gemeente Capelle aan den IJssel		Onderdeel		Capelle aan den IJssel		Nieuwe verharding - blad1				Project	W/B	Tekeningnummer	Schaal	IP4.24	88	HPW_21-04-0_VH-BE	1:200	Tekenaar	S. Stevic	Projectleider	M. Kanters	Beoordelaar		Controleur	R. Bremert	Beoordelaar		Postadres		Grondwettig		Postbus 75		Grondwettig		2000 AB Capelle aan den IJssel		Project		Afdeling Stadsbeheer		IP4.24 Tuinenbuurt		Unit Project- en ingenieursbureau		Onderdeel				Nieuwe verharding - blad1				Project	W/B	Tekeningnummer	Schaal	IP4.24	88	HPW_21-04-0_VH-BE	1:200	Tekenaar	S. Stevic	Projectleider	M. Kanters	Beoordelaar		Controleur	R. Bremert	Beoordelaar		Postadres		Grondwettig		Postbus 75		Grondwettig		2000 AB Capelle aan den IJssel		Project		Afdeling Stadsbeheer		IP4.24 Tuinenbuurt		Unit Project- en ingenieursbureau		Onderdeel				Nieuwe verharding - blad1			
Project		gemeente Capelle aan den IJssel	
Onderdeel		Capelle aan den IJssel	
Nieuwe verharding - blad1	
Project	W/B	Tekeningnummer	Schaal	
IP4.24	88	HPW_21-04-0_VH-BE	1:200	
Tekenaar	S. Stevic	Projectleider	M. Kanters	
Beoordelaar		Controleur	R. Bremert	
Beoordelaar		Postadres	
Grondwettig		Postbus 75	
Grondwettig		2000 AB Capelle aan den IJssel	
Project		Afdeling Stadsbeheer	
IP4.24 Tuinenbuurt		Unit Project- en ingenieursbureau	
Onderdeel	
Nieuwe verharding - blad1	
Project	W/B	Tekeningnummer	Schaal	
IP4.24	88	HPW_21-04-0_VH-BE	1:200	
Tekenaar	S. Stevic	Projectleider	M. Kanters	
Beoordelaar		Controleur	R. Bremert	
Beoordelaar		Postadres	
Grondwettig		Postbus 75	
Grondwettig		2000 AB Capelle aan den IJssel	
Project		Afdeling Stadsbeheer	
IP4.24 Tuinenbuurt		Unit Project- en ingenieursbureau	
Onderdeel	
Nieuwe verharding - blad1	