



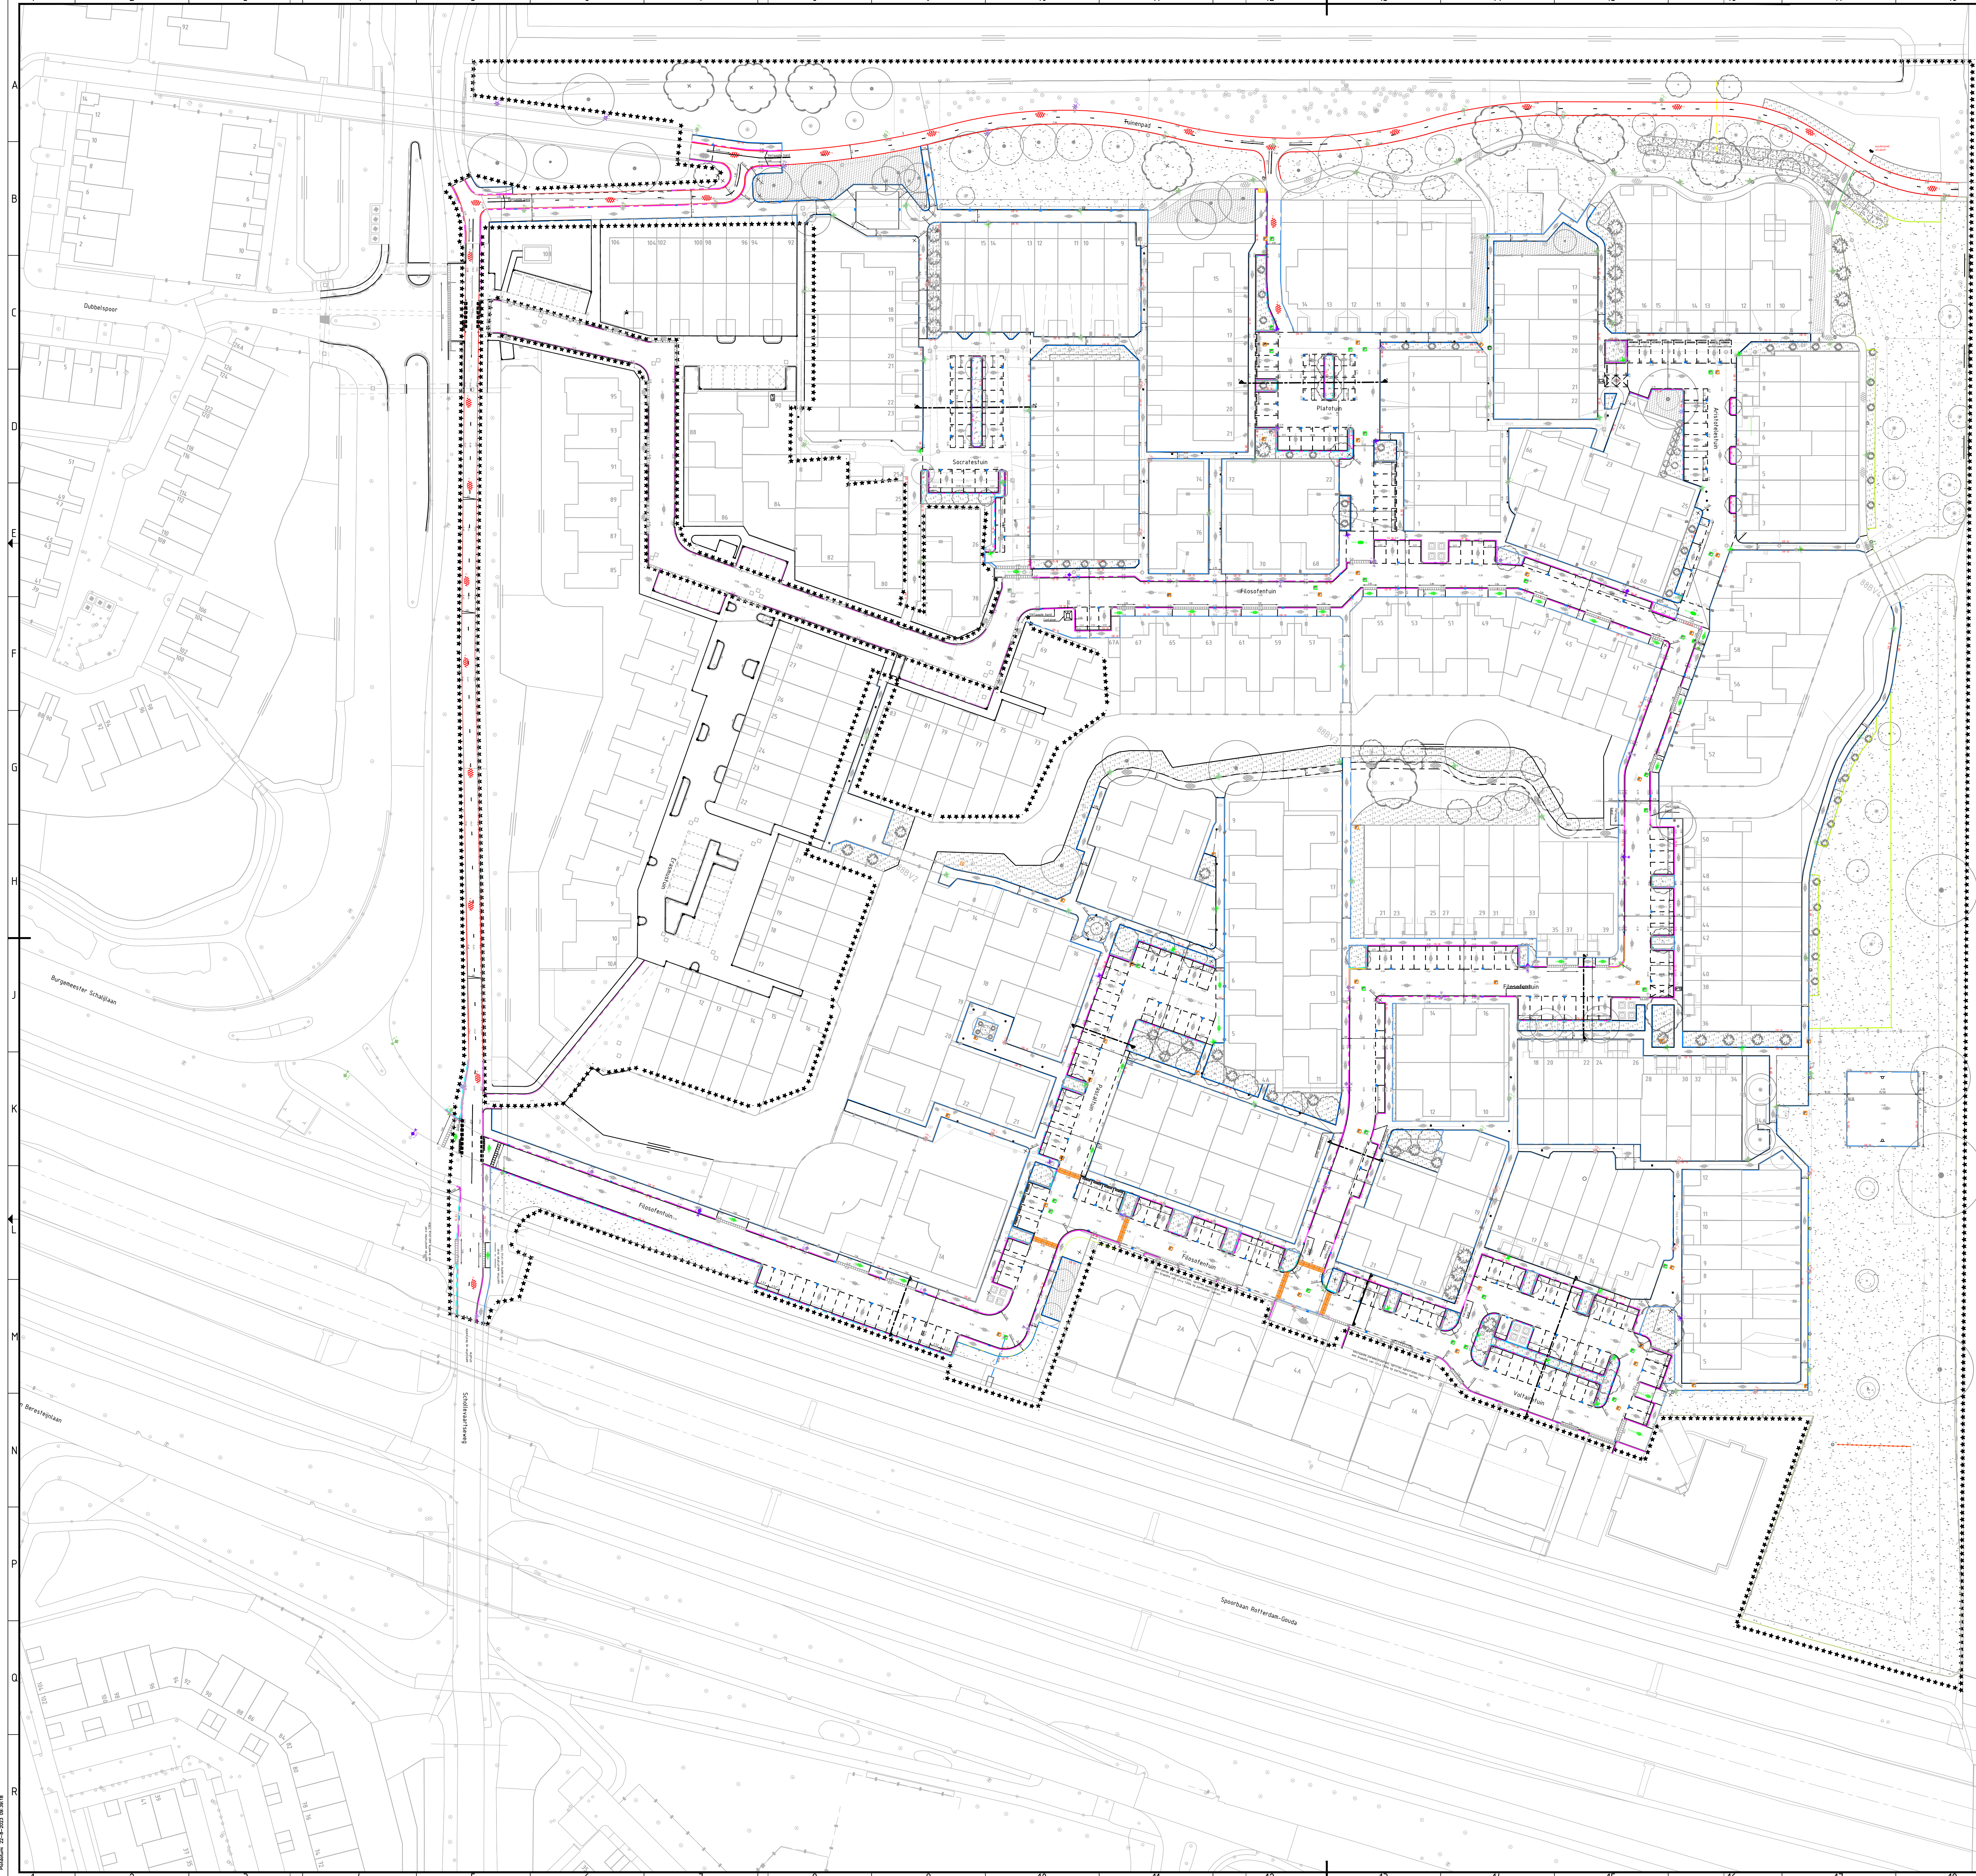

Legenda		
Omschrijving	Status	
Watergang	Nieuw	
Heester - solitair	Nieuw	
Asfalt	Nieuw	
Beschoeiing	Nieuw	
Achterkant band	Nieuw	
Doorgevrokken streep anti parkeren	Nieuw	
Opsluitband 100x200 mm	Nieuw	
Opsluitband 200x250 mm	Nieuw	
Trottoirband 180/200 mm	Nieuw	
Materialaigrens verharding	Nieuw	
Betonrug stellen in specie	Nieuw	
Symbol	Omschrijving	Status
	Doorn	Nieuw
	Beplanting	Nieuw
	Parkeertegel	Nieuw
	Straatkolk 450x300 mm	Nieuw
	Trottoirkolk	Nieuw
	Prefab drempel 1000x1200 mm	Nieuw
	Kantopsluiting hoek 180/200 R50 mm	Nieuw
	Irritatielement 180/200 180x800x500 mm links	Nieuw
	Irritatielement 180/200 180x800x500 mm midden	Nieuw
	Irritatielement 180/200 180x800x500 mm rechts	Nieuw
	Irritatielement 180/200 200x650x500 mm links	Nieuw
	Irritatielement 180/200 200x650x500 mm midden	Nieuw
	Irritatielement 180/200 200x650x500 mm rechts	Nieuw
	Irritatielement 180/200x250 L1000 mm Links HD	Nieuw
	Irritatielement 180/200x250 L1000 mm Rechts HD	Nieuw
	Stootband vlak-rond 900x200 mm	Nieuw
	BSS keformaat elleboogverband	Nieuw
	BSS keformaat keperverband	Nieuw
	Balastan halfverharding	Nieuw
	Tegel 300x300 mm dik halfsteensverband	Nieuw
	Tegel 300x150 mm dik halfsteensverband	Nieuw
	Tegel 300x300 mm dun halfsteensverband	Nieuw
	Asfalt fietspad	Nieuw
	Markering driehoek 50/50	Nieuw
	Markering oversteek blokstreep 050	Nieuw
	Fietsstiel	Nieuw
	Paal	Nieuw
	Nieuwe maaiveldhoogte	Nieuw

Verklaring: Tuintuurbuurt Lichtmasten		
	BE-LPH 3m met nieuwe armatuur	N- te plaatsen lichtmast LPH 3m incl. armatuur
	BE-LPH 3.5m met nieuwe armatuur	N- te plaatsen lichtmast LPH 3.5m incl. armatuur
	BE-LPH 4m met nieuwe armatuur	N- te plaatsen lichtmast LPH 4m incl. armatuur
	BE-LPH 6m met nieuwe armatuur	N- te plaatsen lichtmast LPH 6m incl. armatuur
	Her- lichtmast LPH 3m incl. armatuur	
	Her- lichtmast LPH 3.5m incl. armatuur	N- te plaatsen lichtmast LPH 3.5m excl. armatuur
	Her- lichtmast LPH 4m incl. armatuur	N- te plaatsen lichtmast LPH 4m excl. armatuur

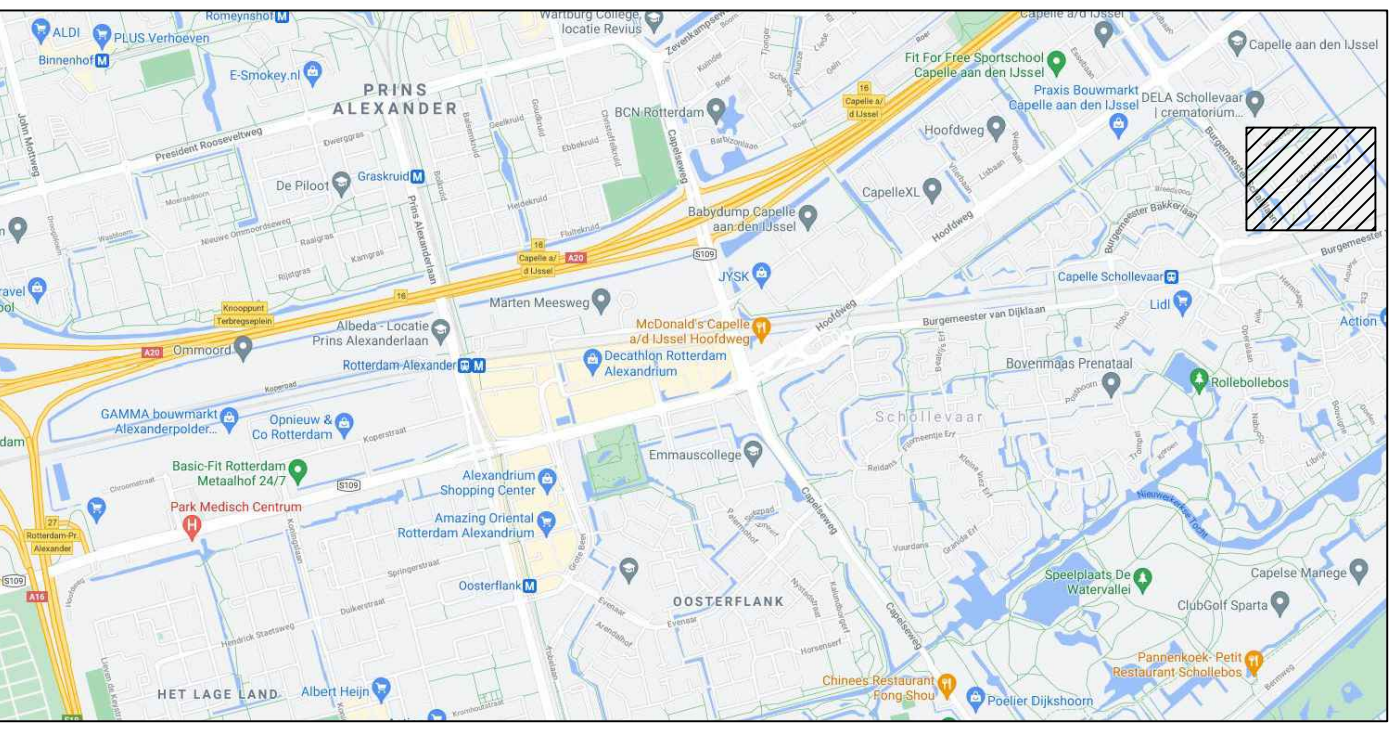

Maatvoering in meters, tenzij anders vermeld		Materiaalmaat in centimeters, tenzij anders vermeld		Diameters in millimeters, tenzij anders vermeld		Pellmaat in meters t.o.v. N.A.P., tenzij anders vermeld	
F							
E							
D							
C							
B							
A							
Wg:	Omschrijving	Datum	Gefabriceerd	Gecorrigeerd			
Project IP4.24 Tuintuurbuurt							
Onderdeel Overzicht verhardingsstekening							
Project	W/B	Tekeningnummer	Schaal	Formaat	Blad	Kaart	Documentnummer
IP4.24	88	HW_21-04-0_VH-BE	1:500	A0	1	5	HW_21-04-0_VH-BE
Tekenaar	Projectleider	Goedgekeurd	Berekening				
S. Stevic	M. Kanter	R. Bremert	BE				
Bezoekadres		Postadres		Afdeling Stadsbeheer			
Groenewij 10		Postbus 75		Unit Project- en Ingenieursbureau			
3503 LZ Capelle aan den IJssel		2900 AB Capelle aan den IJssel					