



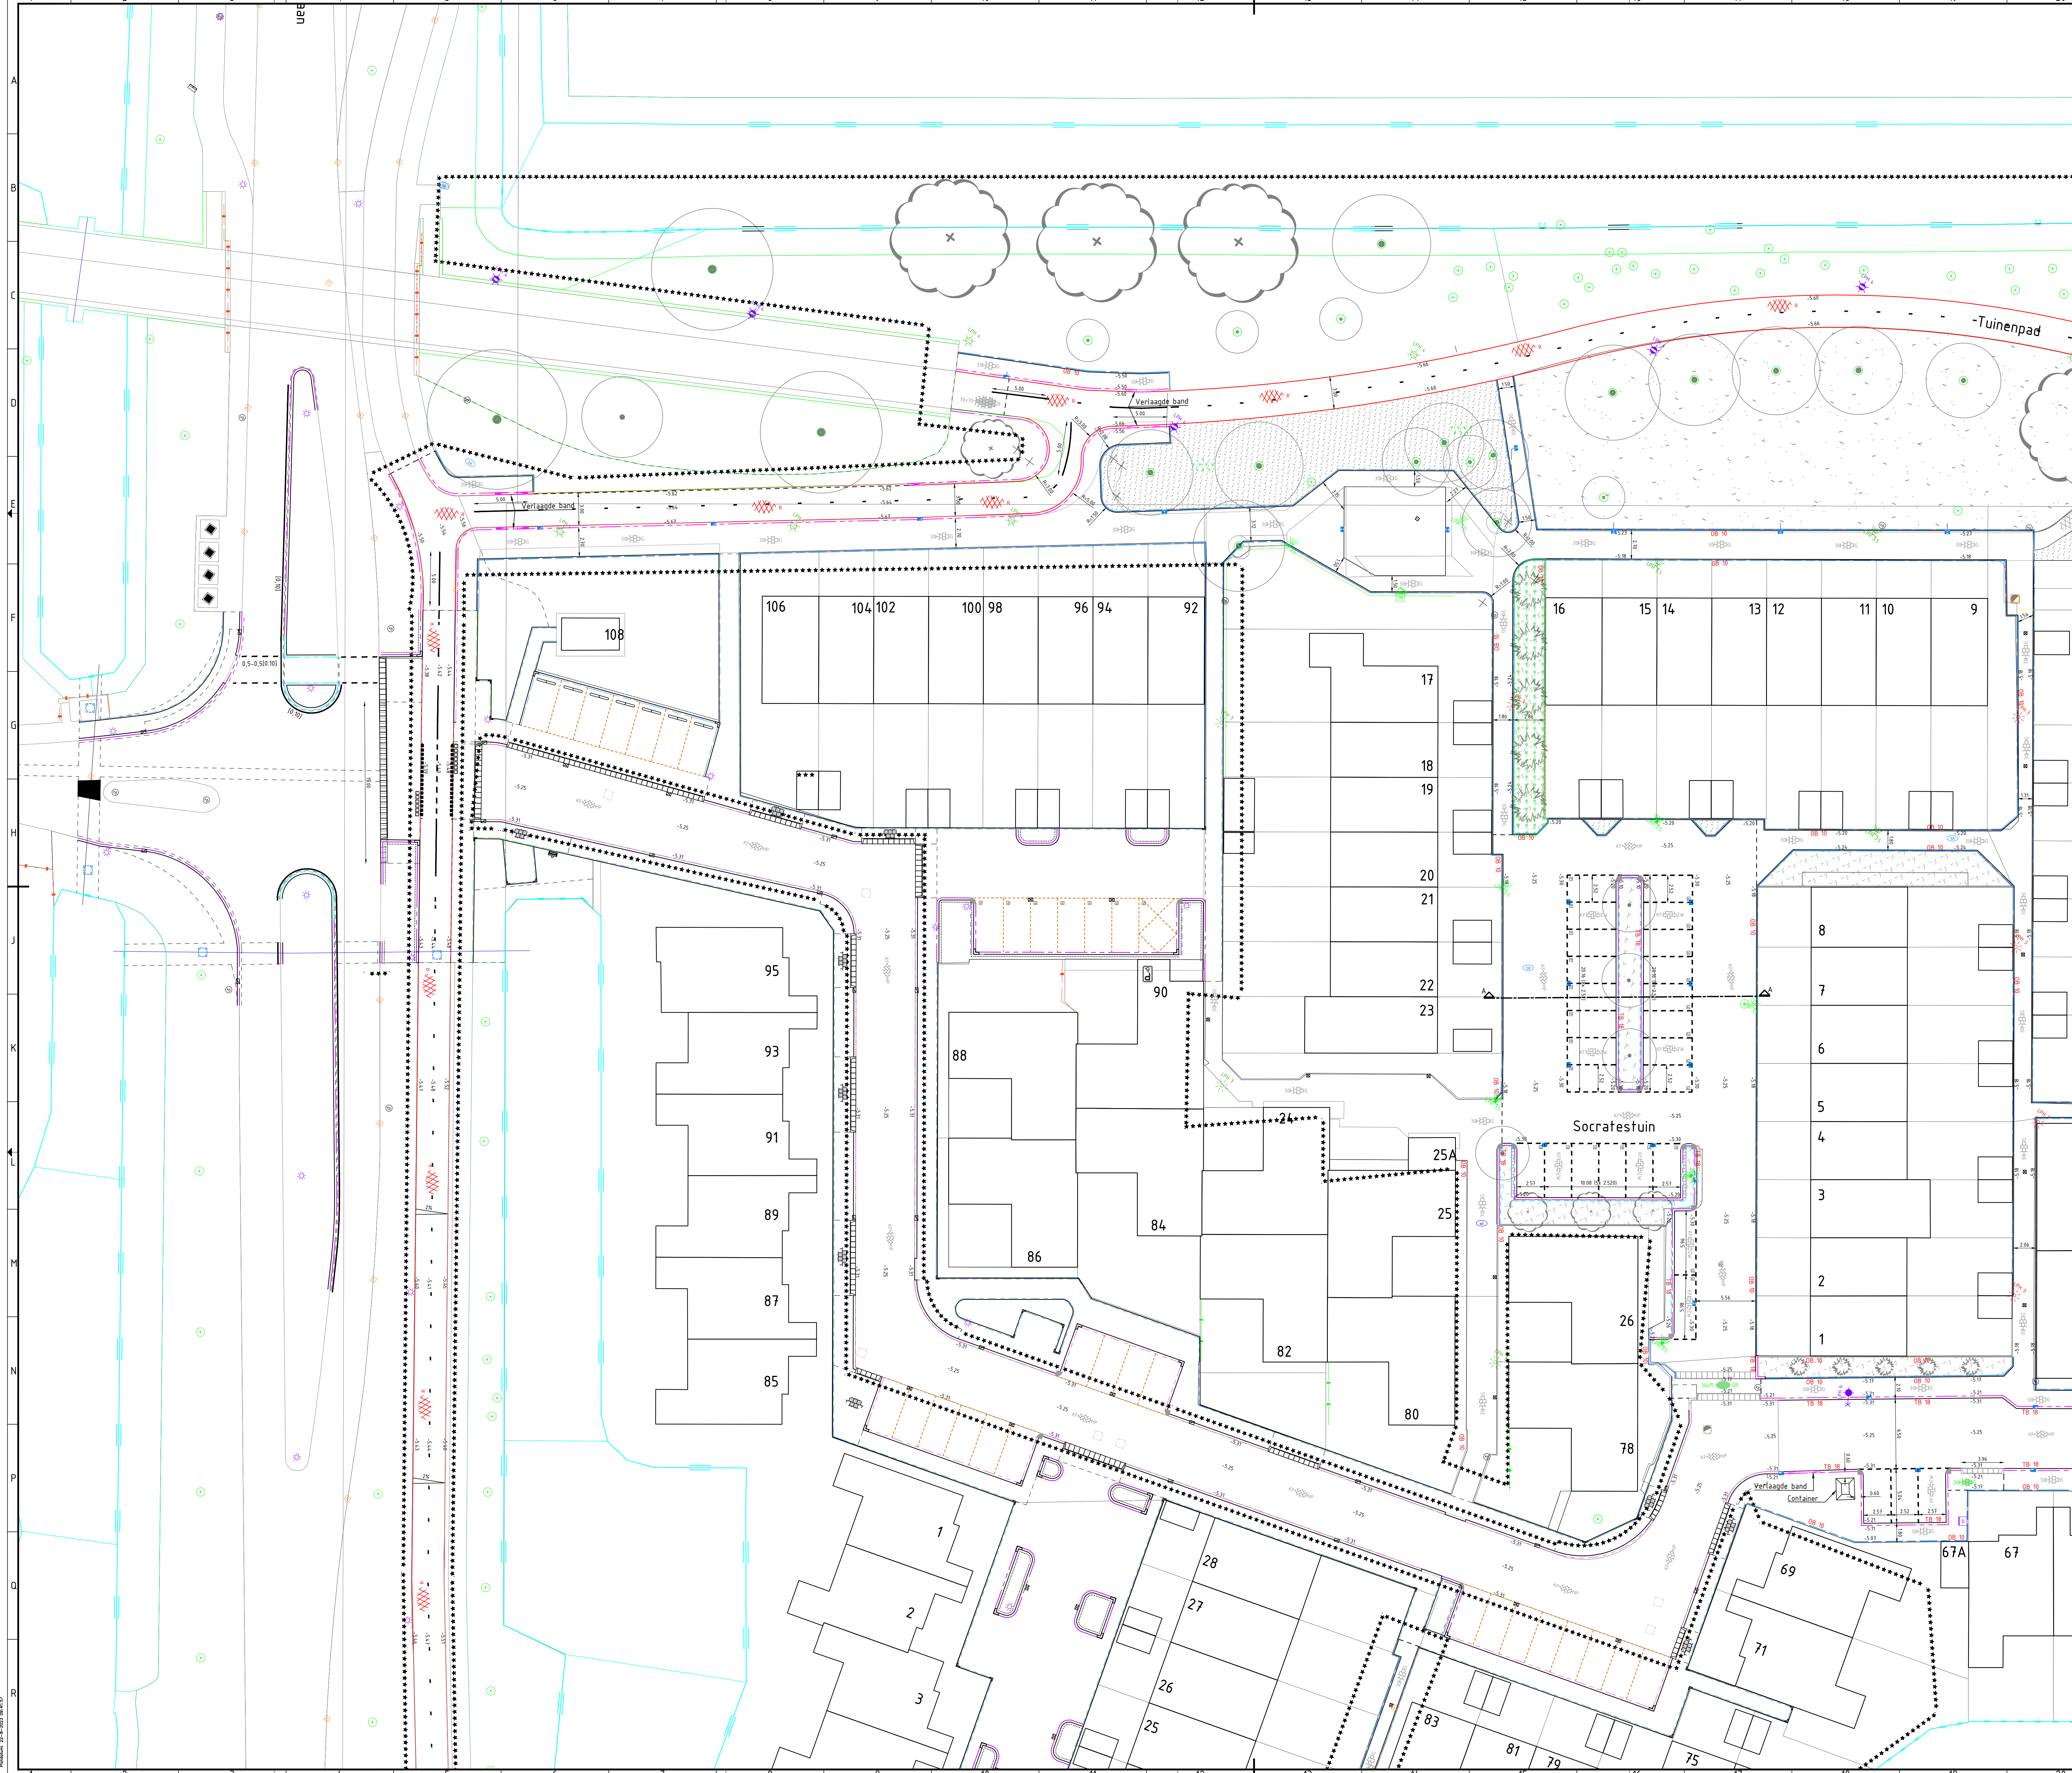

| Legenda   |                                                    |        |
|-----------|----------------------------------------------------|--------|
| Geometrie | Omschrijving                                       | Status |
|           | Watergang                                          | Nieuw  |
|           | Heester - solitair                                 | Nieuw  |
|           | Beschoeiing                                        | Nieuw  |
|           | Achterkant band                                    | Nieuw  |
|           | Doorgerokken streep anti parkeren                  | Nieuw  |
|           | Opsluitband 100x200 mm                             | Nieuw  |
|           | Opsluitband 200x250 mm                             | Nieuw  |
|           | Trottoirband 180/200 mm                            | Nieuw  |
|           | Materiaalgreis verharding                          | Nieuw  |
|           | Betonrug stellen in specie                         | Nieuw  |
| Symbol    | Omschrijving                                       | Status |
|           | Boom                                               | Nieuw  |
|           | Beplanting                                         | Nieuw  |
|           | Parkeertegel                                       | Nieuw  |
|           | Straatkolk 450x300 mm                              | Nieuw  |
|           | Trottoirkolk                                       | Nieuw  |
|           | Prefab drempel 1000x1200 mm                        | Nieuw  |
|           | Kantopsluiting hoek 180/200 R50 mm                 | Nieuw  |
|           | Irivitellement 180/200 180x800x500 mm links        | Nieuw  |
|           | Irivitellement 180/200 180x800x500 mm midden       | Nieuw  |
|           | Irivitellement 180/200 180x800x500 mm rechts       | Nieuw  |
|           | Irivitellement 180/200 200x650x500 mm links        | Nieuw  |
|           | Irivitellement 180/200 200x650x500 mm midden       | Nieuw  |
|           | Irivitellement 180/200 200x650x500 mm rechts       | Nieuw  |
|           | Irivitelverloopband 180/200x250 L1000 mm Links HD  | Nieuw  |
|           | Irivitelverloopband 180/200x250 L1000 mm Rechts HD | Nieuw  |
|           | Stoofband vlak-rond 900x200 mm                     | Nieuw  |
|           | BSS keurformaat elleboogverband                    | Nieuw  |
|           | BSS keurformaat keperverband                       | Nieuw  |
|           | Balastan halfverharding                            | Nieuw  |
|           | Tegel 300x300 mm dik halfsteensverband             | Nieuw  |
|           | Tegel 300x300 mm dik halfsteensverband             | Nieuw  |
|           | Tegel 300x300 mm dun halfsteensverband             | Nieuw  |
|           | Asfalt fietspad                                    | Nieuw  |
|           | Markering driehoek 50/50                           | Nieuw  |
|           | Markering oversteek blokstreep 050                 | Nieuw  |
|           | Fietsniet                                          | Nieuw  |
|           | Paal                                               | Nieuw  |
|           | Nieuwe maaiveldhoogte                              | Nieuw  |

| Verklaring:<br>Tuinenbuurt Lichtmasten |                                            |                                                             |
|----------------------------------------|--------------------------------------------|-------------------------------------------------------------|
|                                        | LPH 3<br>BE-LPH 3m met nieuwe armatuur     | LPH 3<br>N- te plaatsen lichtmast LPH 3m incl. armatuur     |
|                                        | LPH 3.5<br>BE-LPH 3.5m met nieuwe armatuur | LPH 3.5<br>N- te plaatsen lichtmast LPH 3.5m incl. armatuur |
|                                        | LPH 4<br>BE-LPH 4m met nieuwe armatuur     | LPH 4<br>N- te plaatsen lichtmast LPH 4m incl. armatuur     |
|                                        | LPH 6<br>BE-LPH 6m met nieuwe armatuur     | LPH 6<br>N- te plaatsen lichtmast LPH 6m incl. armatuur     |
|                                        | Her- lichtmast LPH 3m incl. armatuur       |                                                             |
|                                        | Her- lichtmast LPH 3.5m incl. armatuur     | LPH 3.5<br>N- te plaatsen lichtmast LPH 3.5m excl. armatuur |
|                                        | Her- lichtmast LPH 4m incl. armatuur       | LPH 4<br>N- te plaatsen lichtmast LPH 4m excl. armatuur     |

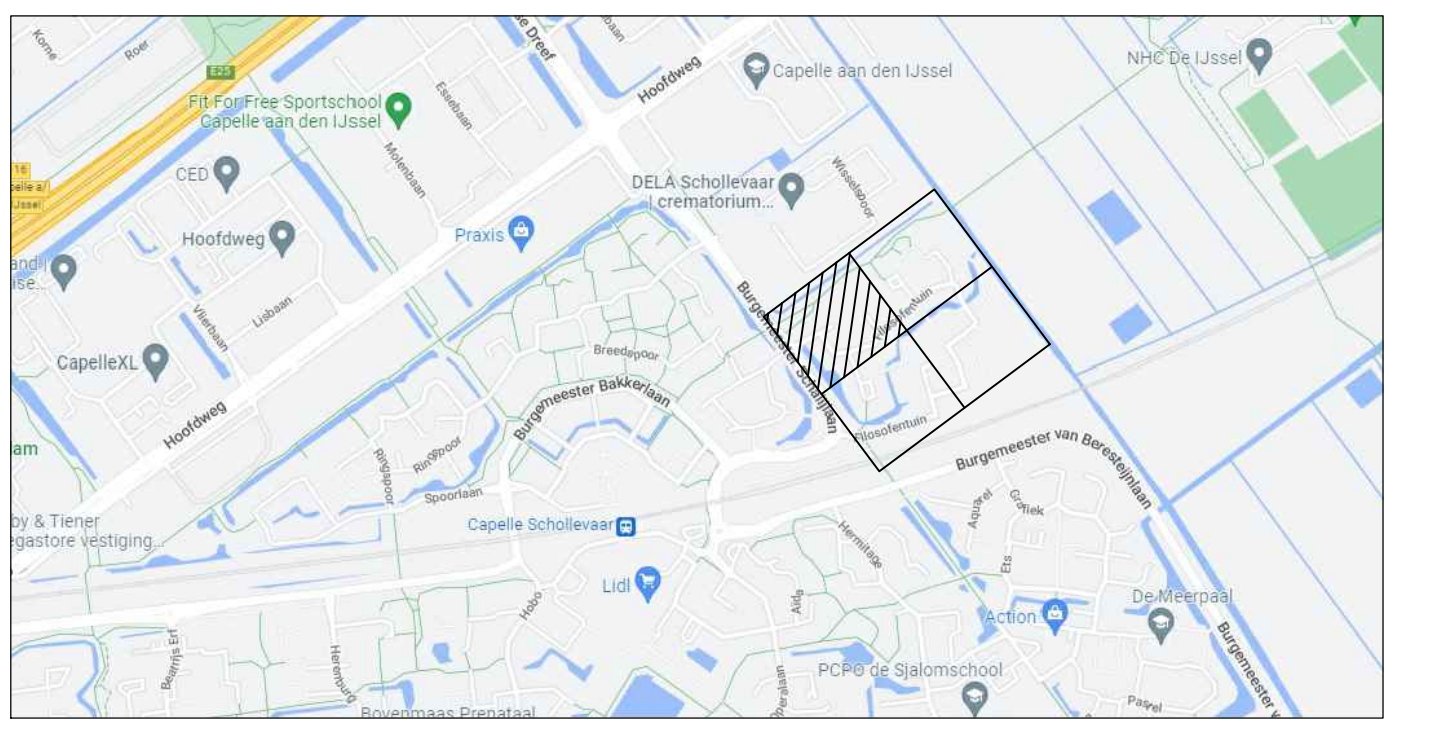

**Situatie**

Maatvoering in meters, tenzij anders vermeld  
Materiaalmaat in centimeters, tenzij anders vermeld  
Diameters in millimeters, tenzij anders vermeld  
Pijlmaat in meters t.o.v. N.A.P., tenzij anders vermeld

|     |              |       |          |
|-----|--------------|-------|----------|
| F   |              |       |          |
| E   |              |       |          |
| D   |              |       |          |
| C   |              |       |          |
| B   |              |       |          |
| A   |              |       |          |
| Wg: | Omschrijving | Datum | Getekend |

|                                   |                                |                                 |         |
|-----------------------------------|--------------------------------|---------------------------------|---------|
| Project                           |                                | gemeente Capelle aan den IJssel |         |
| Onderdeel                         |                                | IP4.24 Tuinenbuurt              |         |
| Nieuwe verharding - blad1         |                                |                                 |         |
| Project                           | W/B                            | Tekeningnummer                  | Schaal  |
| IP4.24                            | 88                             | HPW_21-04-0_VH-BE               | 1:200   |
| Tekenaar                          | Projectleider                  | Ontwerper                       | Formaat |
| S. Stevic                         | M. Kanters                     | R. Bremert                      | A0      |
| Beoordelaar                       | Postbus                        | Beoordelaar                     | Blad    |
| Grondw. 10                        | Postbus 75                     | 2021-19                         | 5       |
| 1001 L2 Capelle aan den IJssel    | 2001 AB Capelle aan den IJssel | 2021-19                         | 5       |
| Afdeling Stadsbeheer              |                                | HPW_21-04-0_VH02-BE             |         |
| 1001 Project- en ingenieursbureau |                                | 13-07-2023                      |         |