

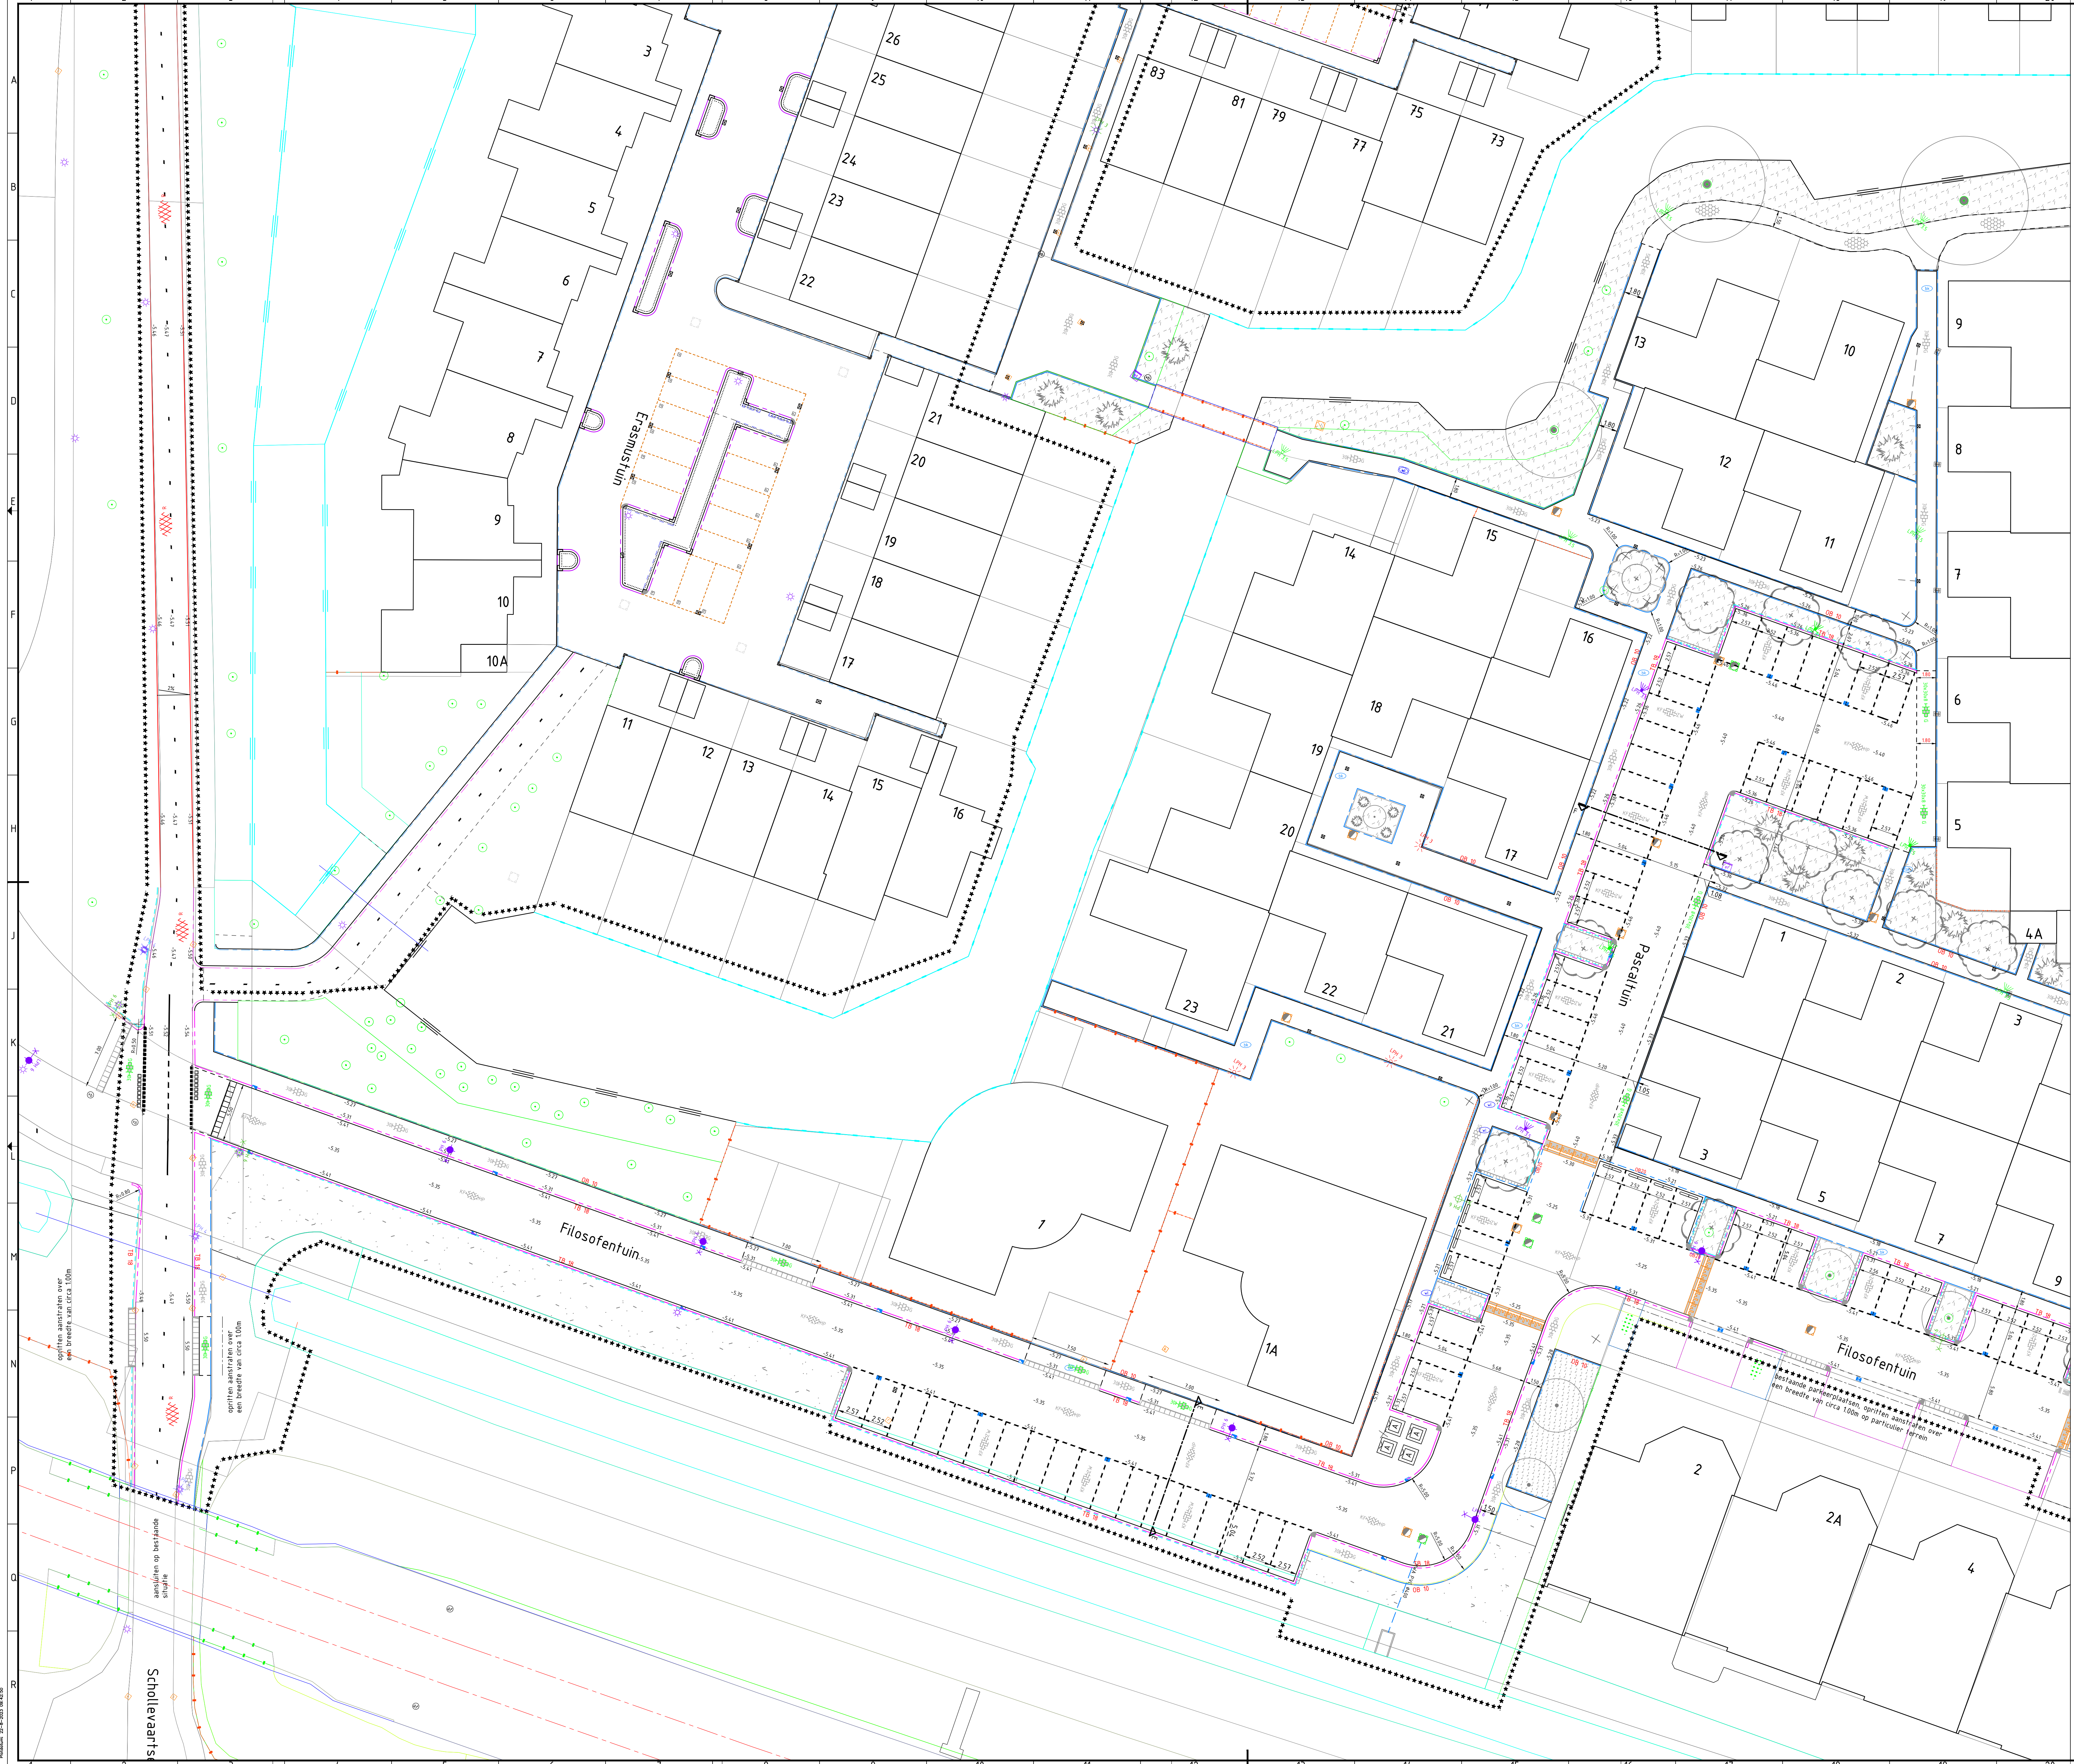


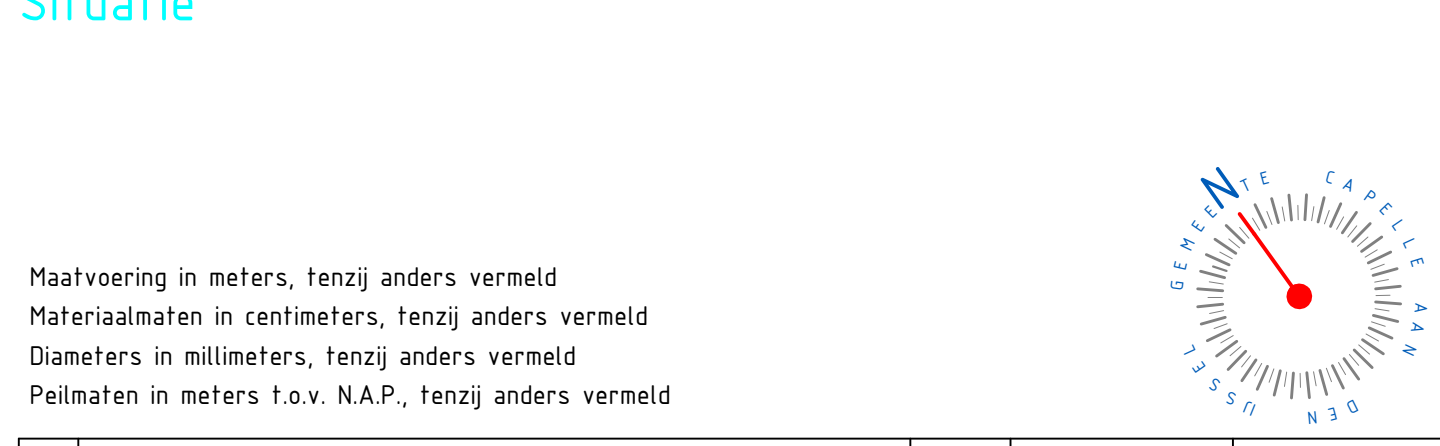

Legenda		
Geometrie	Omschrijving	Status
	Watergang	Nieuw
	Heester - solitair	Nieuw
	Asfalt	Nieuw
	Beschoeiing	Nieuw
	Achterkant band	Nieuw
	Doorgetrokken streep anti parkeren	Nieuw
	Opsluitband 100x200 mm	Nieuw
	Opsluitband 200x250 mm	Nieuw
	Trottoirband 180/200 mm	Nieuw
	Materiaaligens verharding	Nieuw
	Betonrug stelen in specie	Nieuw
Symbool	Omschrijving	Status
	Boom	Nieuw
	Beplanting	Nieuw
	Parkeertegel	Nieuw
	Straatkolk 450x300 mm	Nieuw
	Trottoirkolk	Nieuw
	Prefab drempel 1000x1200 mm	Nieuw
	Kantopsluiting hoek 180/200 R50 mm	Nieuw
	Irrietelement 180/200 180x800x500 mm links	Nieuw
	Irrietelement 180/200 180x800x500 mm midden	Nieuw
	Irrietelement 180/200 180x800x500 mm rechts	Nieuw
	Irrietelement 180/200 200x650x500 mm links	Nieuw
	Irrietelement 180/200 200x650x500 mm midden	Nieuw
	Irrietelement 180/200 200x650x500 mm rechts	Nieuw
	Irrierverloopband 180/200x250 L1000 mm Links HD	Nieuw
	Irrierverloopband 180/200x250 L1000 mm Rechts HD	Nieuw
	Stooband vlak-rond 900x200 mm	Nieuw
	BSS keformaat elleboogverband	Nieuw
	BSS keformaat kepervverband	Nieuw
	Balastan halfverharding	Nieuw
	Tegel 300x300 mm dik halfsteensverband	Nieuw
	Tegel 300x300 mm dik halfsteensverband	Nieuw
	Tegel 300x300 mm dun halfsteensverband	Nieuw
	Asfalt fietspad	Nieuw
	Markering driehoek 50/50	Nieuw
	Markering oversteek blokstreep 050	Nieuw
	Fietsniel	Nieuw
	Paal	Nieuw
	Nieuwe maaiveldhoogte	Nieuw

Verklaring: Tuinenbuurt Lichtmasten		
	LPH 3 BE-LPH 3m met nieuwe armatuur	N- te plaatsen lichtmast LPH 3m incl. armatuur
	LPH 3.5 BE-LPH 3.5m met nieuwe armatuur	N- te plaatsen lichtmast LPH 3.5m incl. armatuur
	LPH 4 BE-LPH 4m met nieuwe armatuur	N- te plaatsen lichtmast LPH 4m incl. armatuur
	LPH 6 BE-LPH 6m met nieuwe armatuur	N- te plaatsen lichtmast LPH 6m incl. armatuur
	Her- lichtmast LPH 3m incl. armatuur	
	Her- lichtmast LPH 3.5m incl. armatuur	N- te plaatsen lichtmast LPH 3.5m excl. armatuur
	Her- lichtmast LPH 4m incl. armatuur	N- te plaatsen lichtmast LPH 4m excl. armatuur

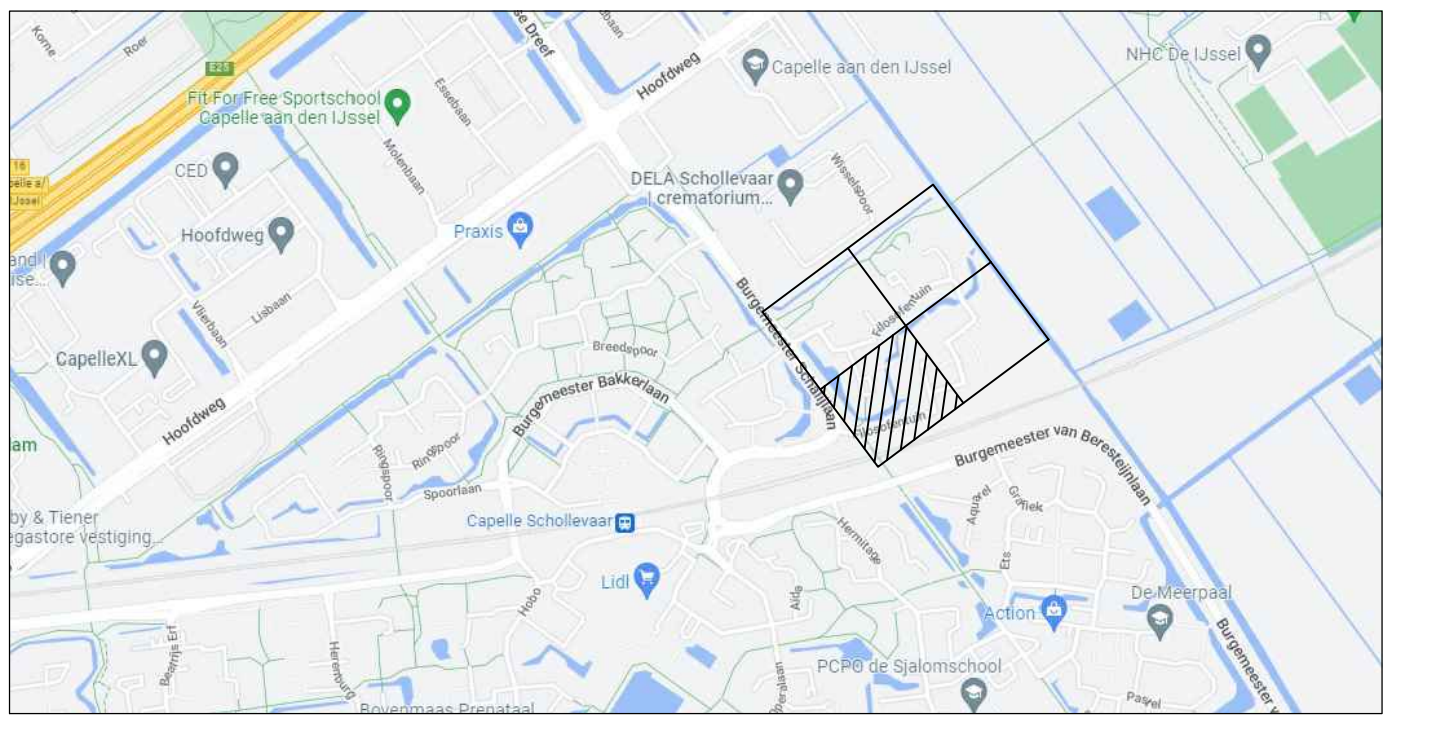

Project IP4.24 Tuinenbuurt Onderdeel: Nieuwe verharding - blad3			gemeente Capelle aan den IJssel		
Project: IP4.24	W/B: 88	Takennummer: HFV_21-04-0_VH-BE	Schaal: 1:200	Formaat: A0	Blad: 4
Tekenaar: S. Stevic	Projectleider: M. Kanter	Goedgekeurd: R. Bremmer	Beleidsnummer: 2021-19	Status: BE	Documentnummer: HFV_21-04-0_VH-BE
Bijzondere opmerkingen: Grensovergang 2021-19			Afdeling Stadsbeheer Unit Project- en ingenieursbureau		