


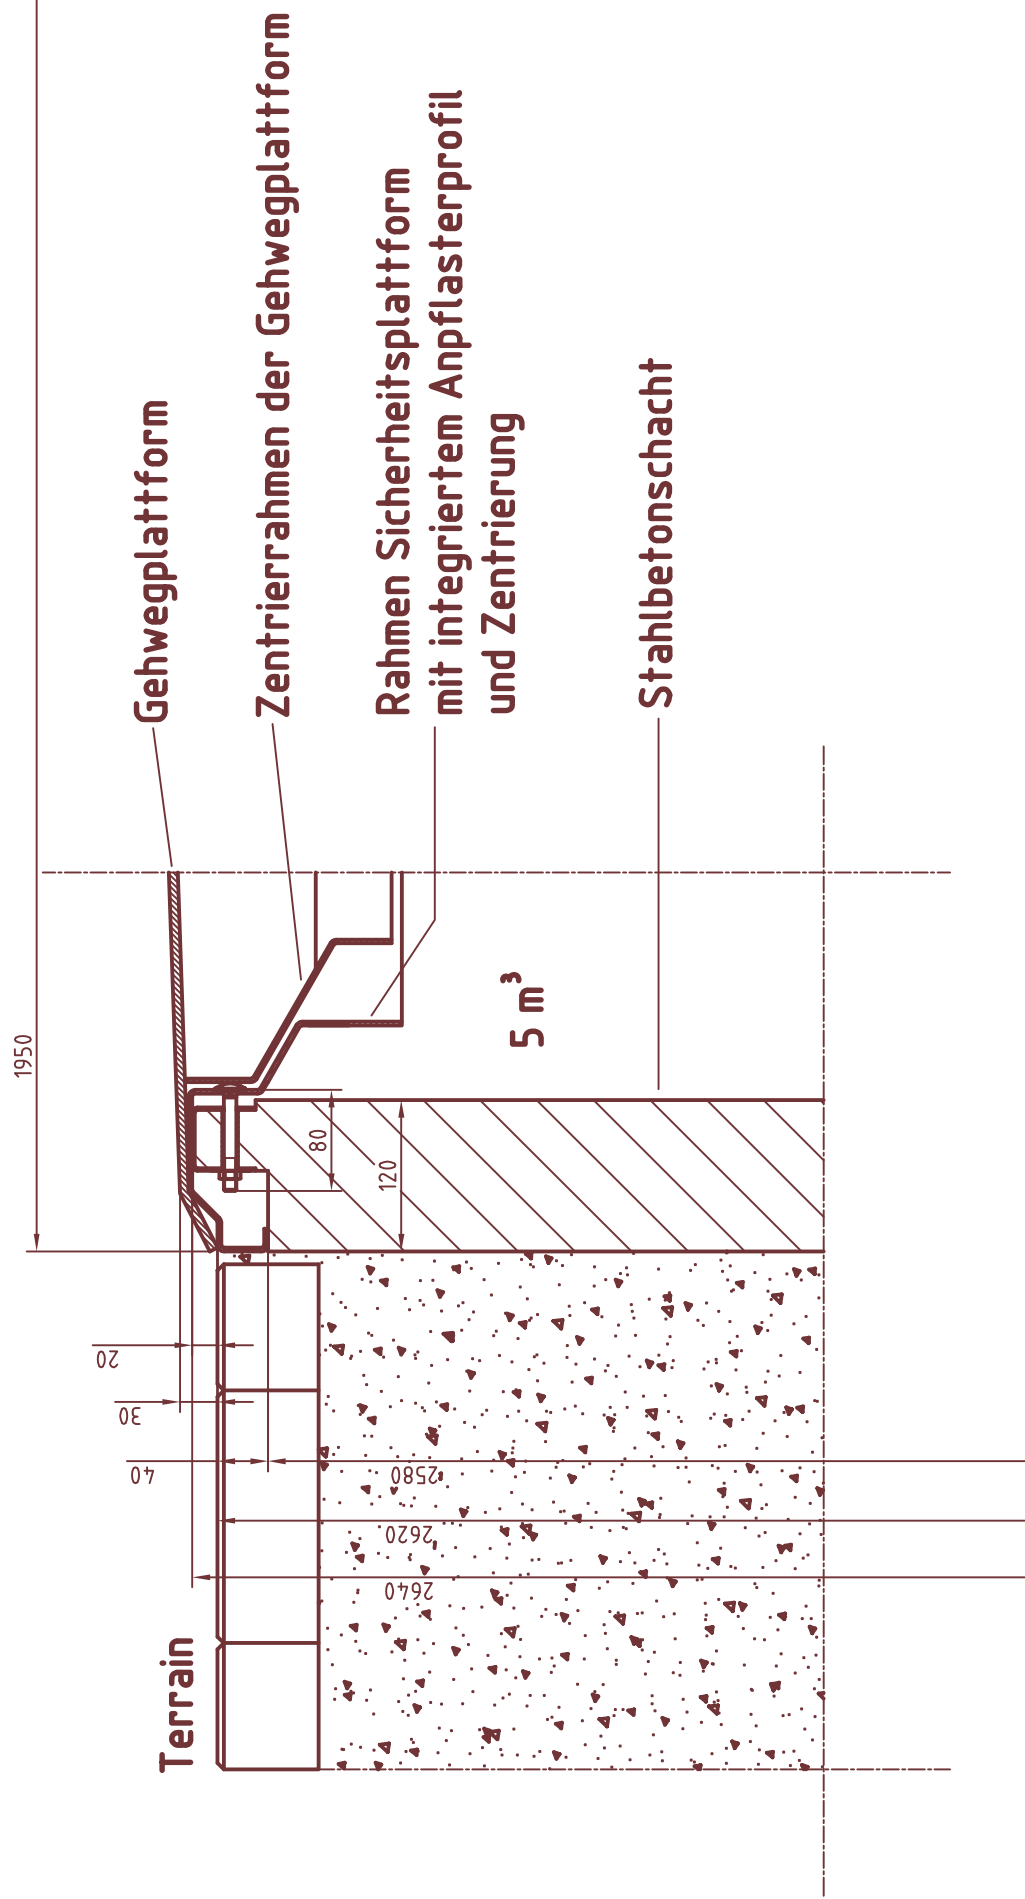

Kunde, Verwendung allgemein, Format A3	Maße ohne Toleranzangabe nach		Maßstab 1:4	Proj.	Inv.-Nr.
			Werkstoff		
Schutzvermerk nach DIN 34-1-D beachten ● SULO 2005		Datum	Benennung		
	Bearb.	25.05.05	Einbauanleitung		
	Gepr.		für 5m ³ Stahlbetonschacht		
	Norm		waagrechte Anpflasterung		
CAD-Zeichnung Keine manuellen Änderungen durchführen !	Gen.		Zeichnungsnummer		
			400120.005		
			Blatt 1		
			1 Bl.		
ZVS Nummer	E.Nr.	Ers. f. 300060.046		Ers. d. Fa. SULO	