



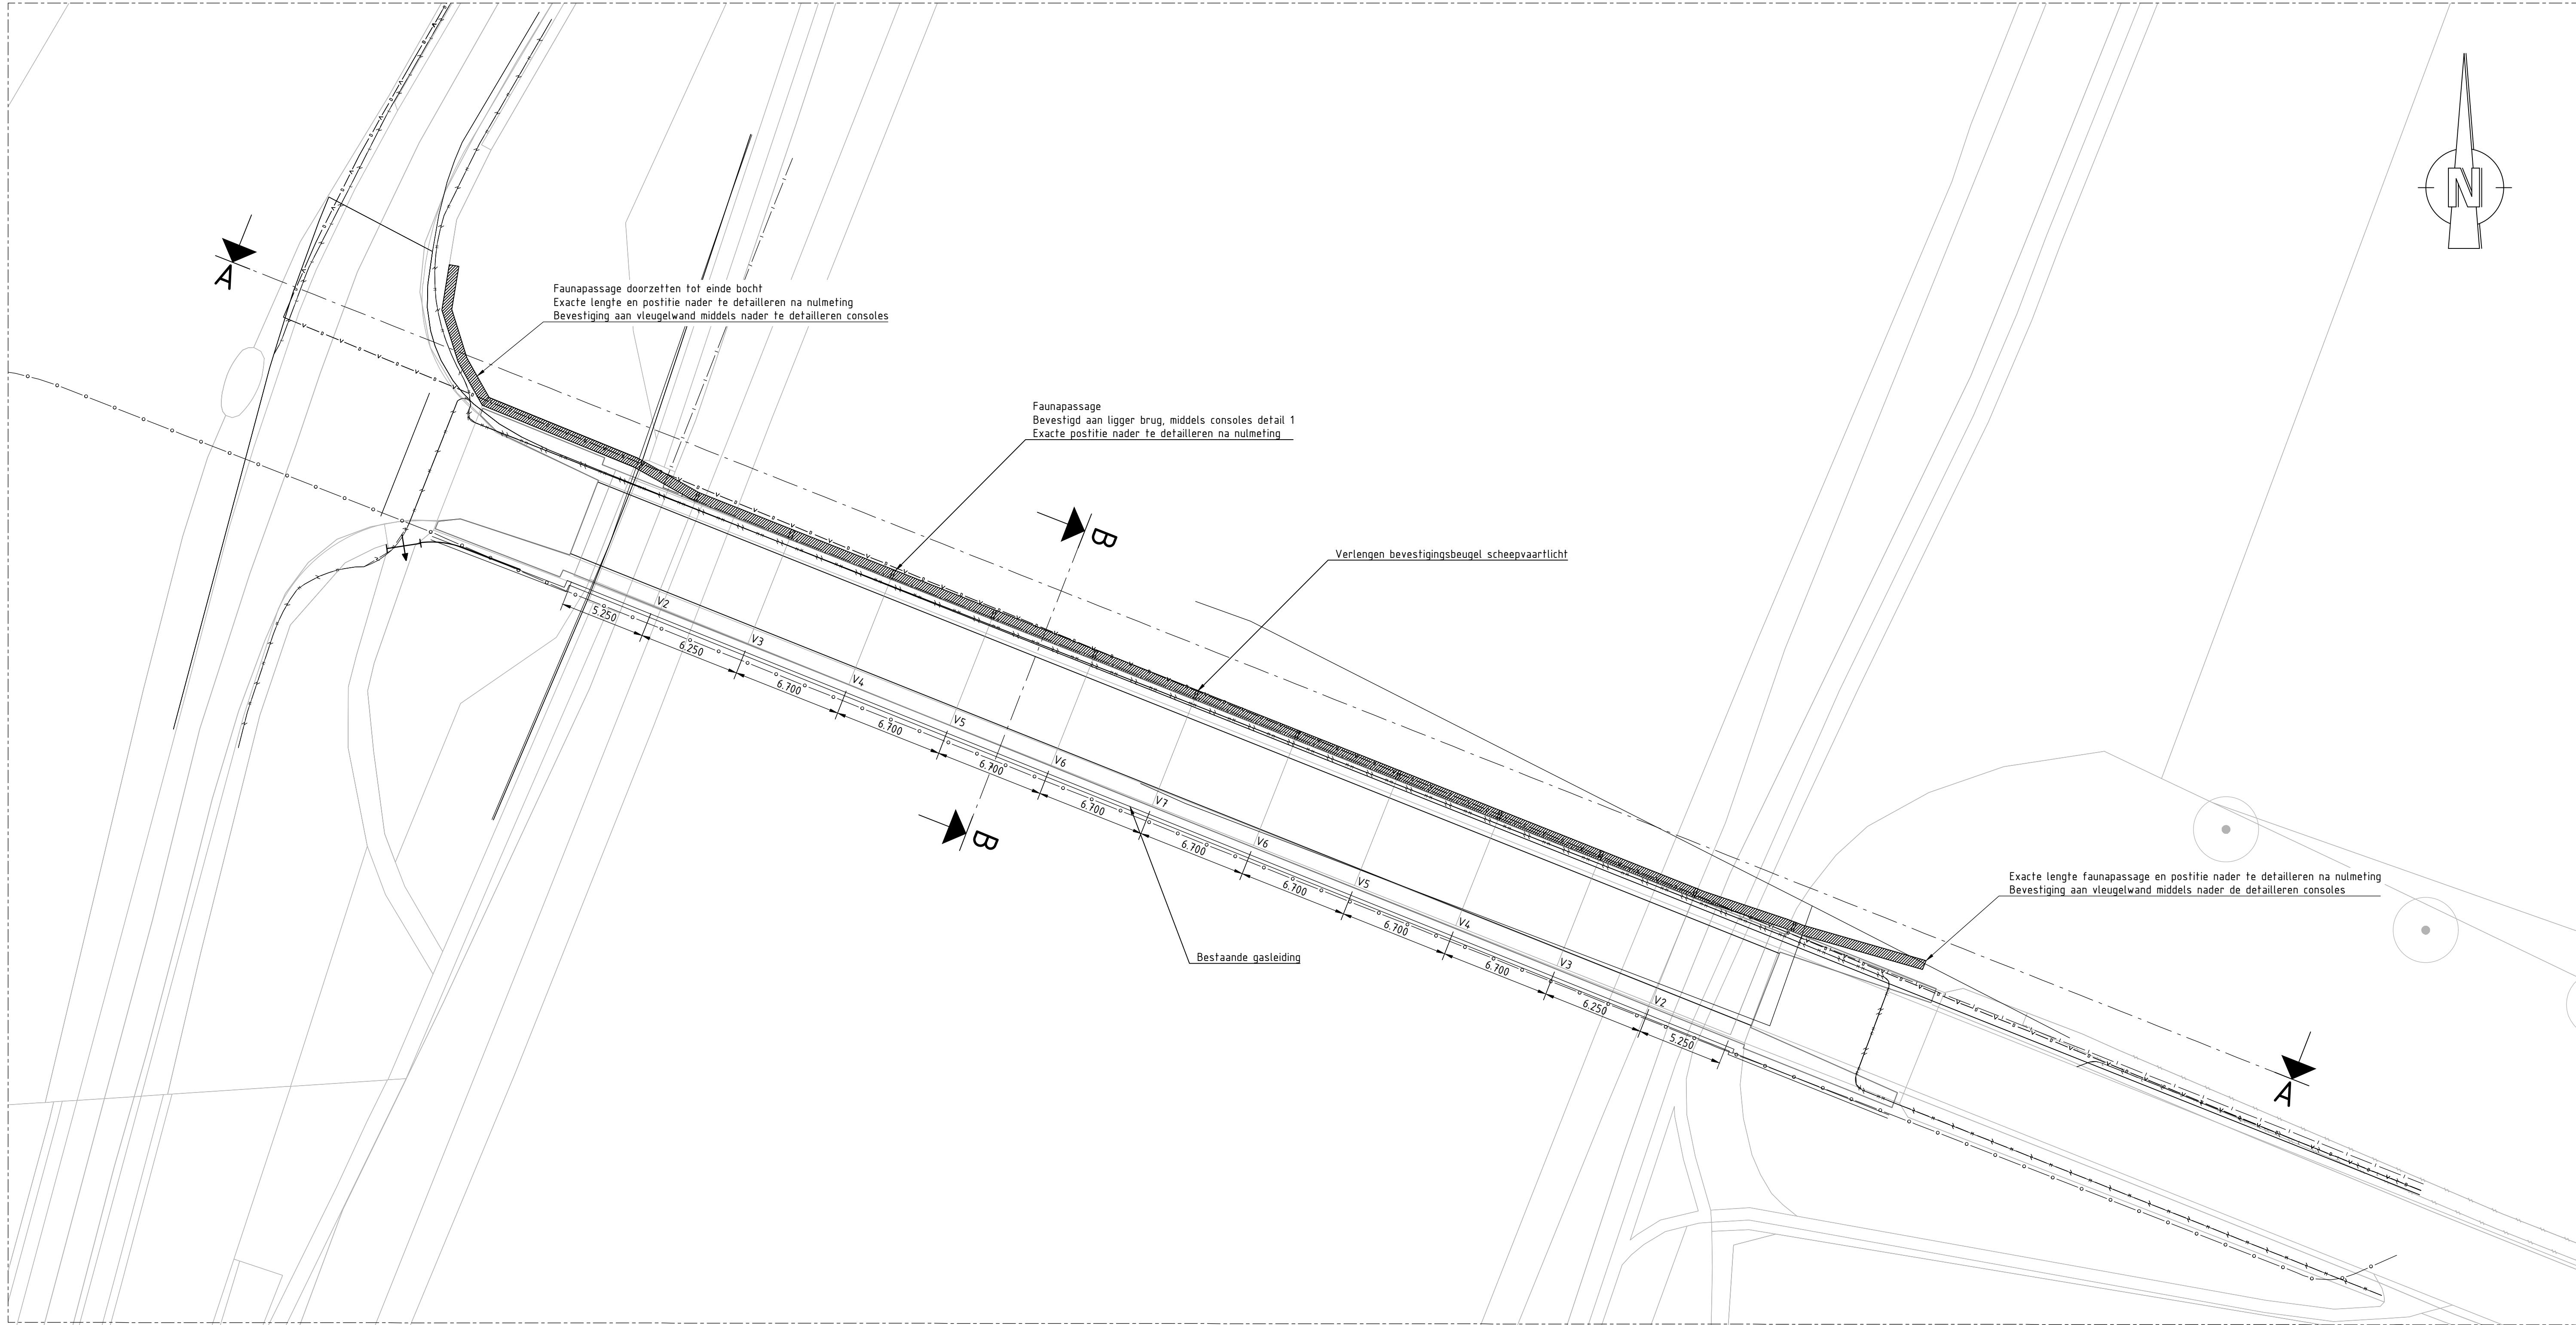


SITUATIE

Schaal 1:200

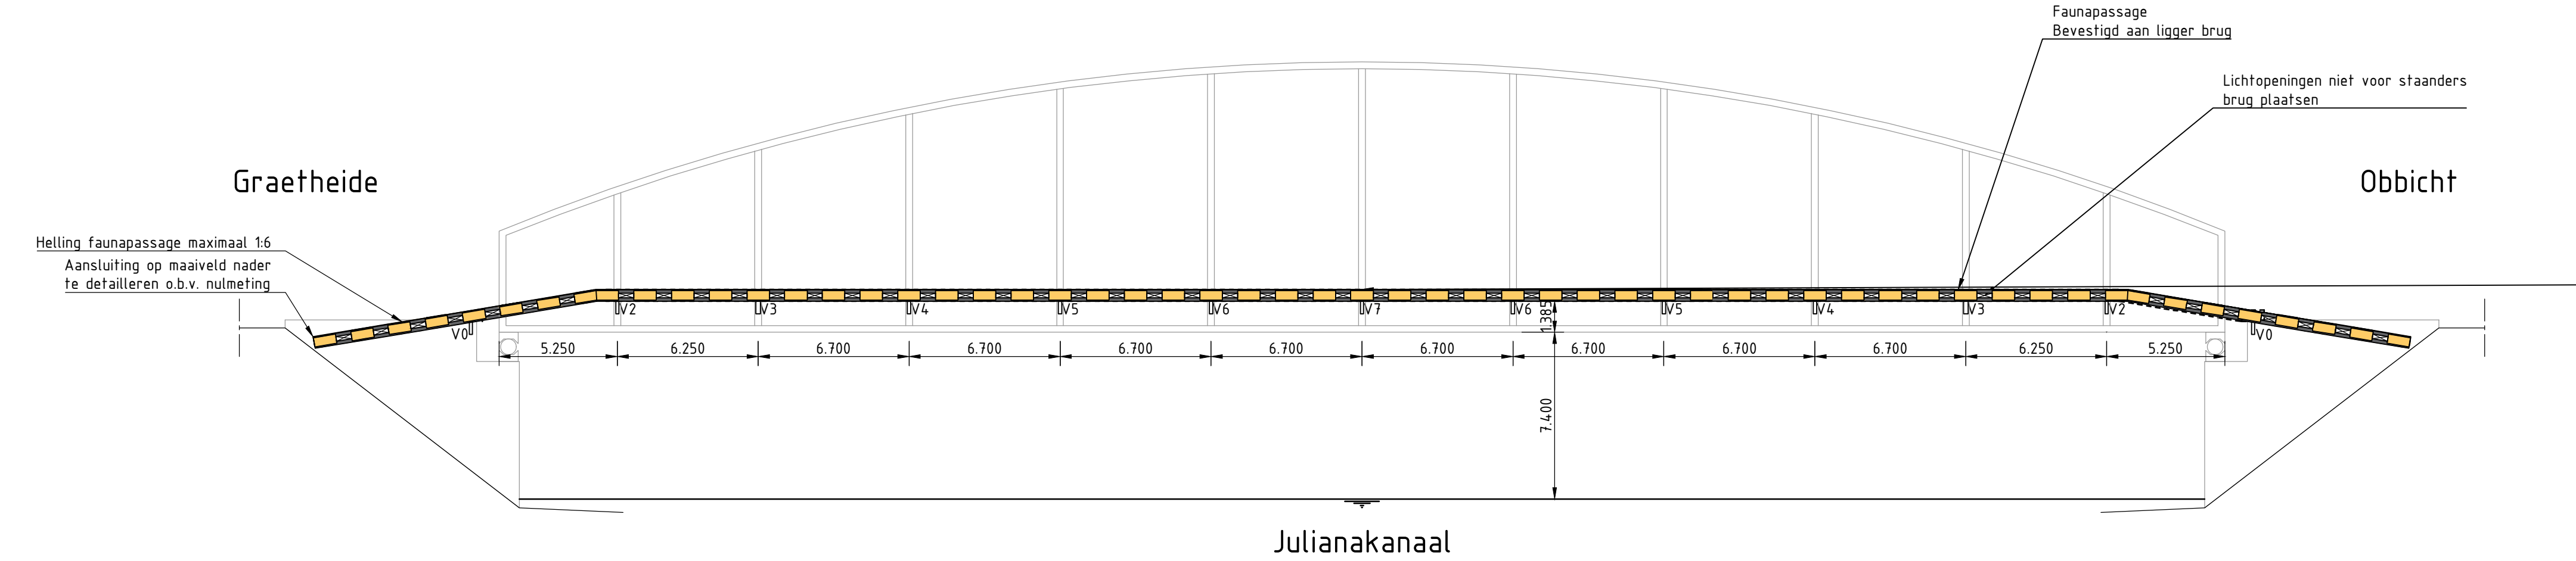


VOORAANZICHT A-A

Schaal 1:200

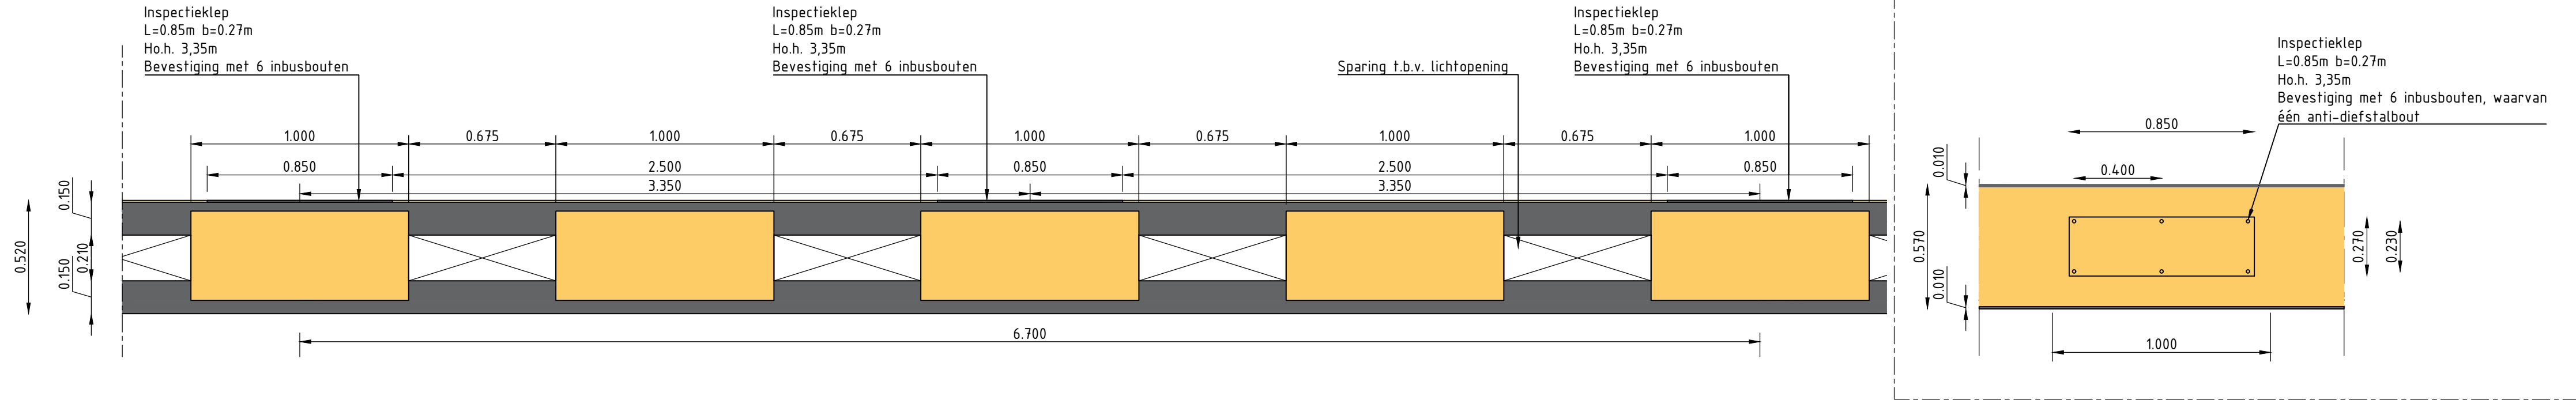


DETAIL 2 VOORAANZICHT BRUG TUSSEN PIJLERS

Schaal 1:20

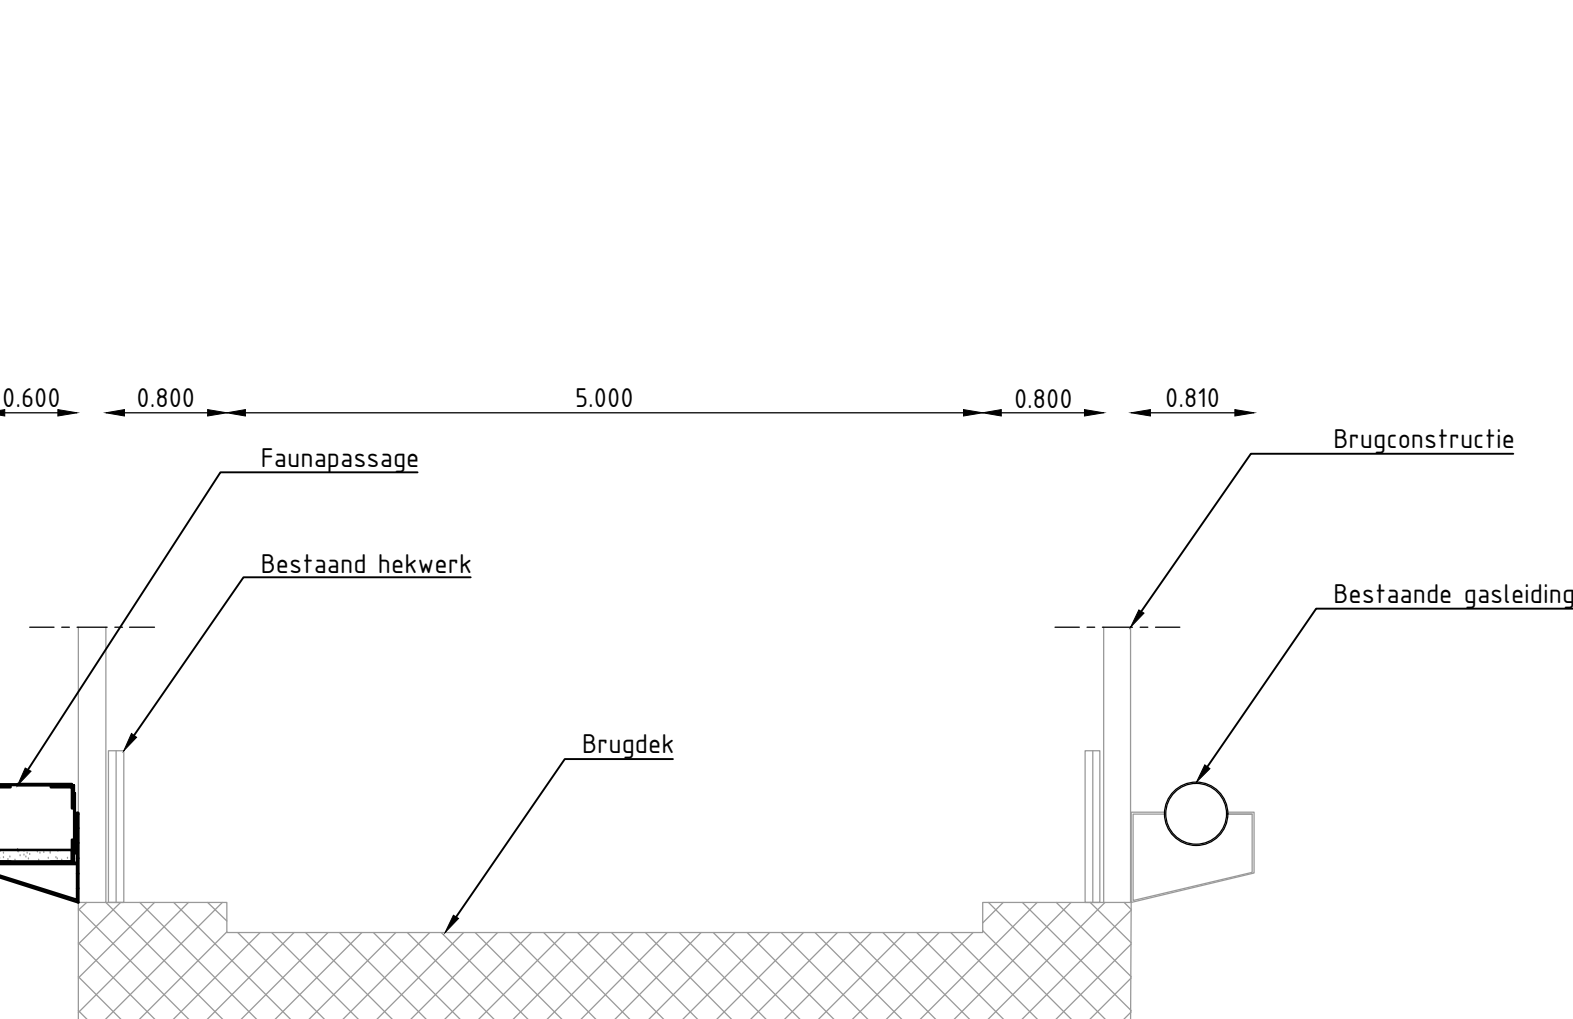


PRINCIEPPROFIEL B-B

Schaal 1:50

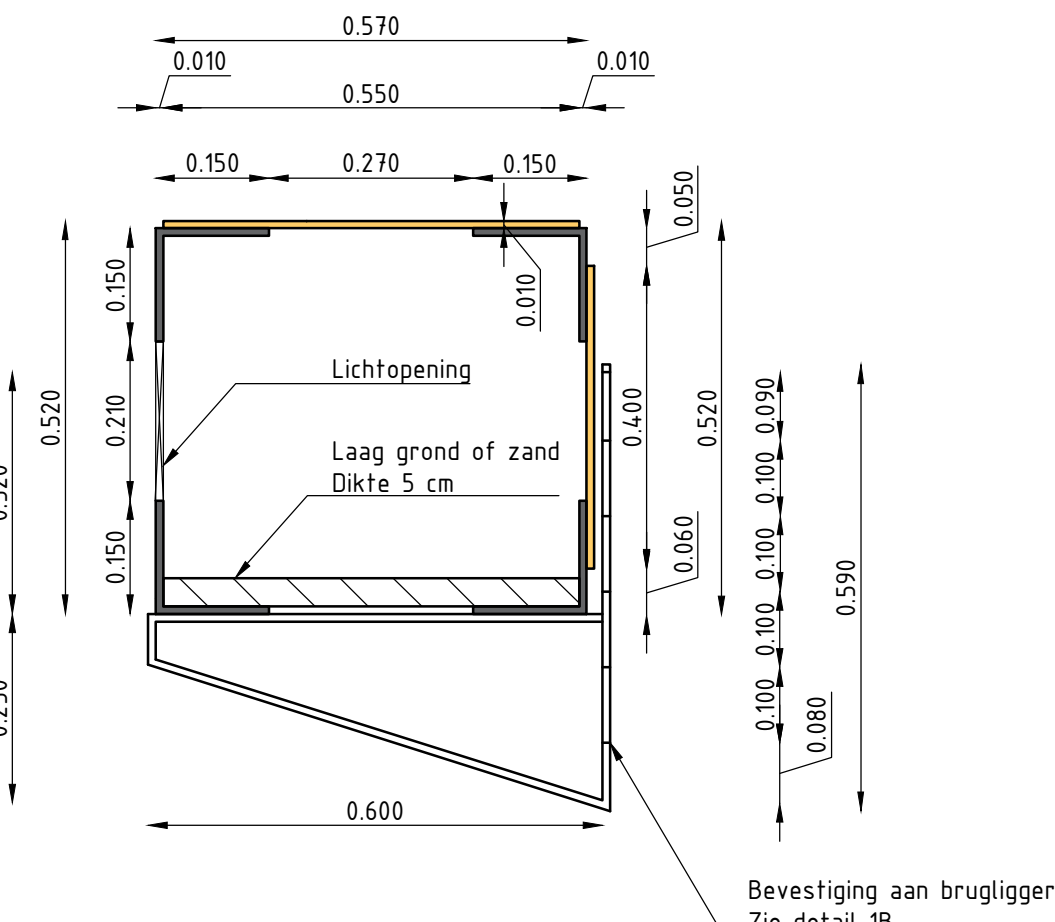

DETAIL 1A DWARSDOORSNEDE FAUNAPASSAGE

Schaal 1:10

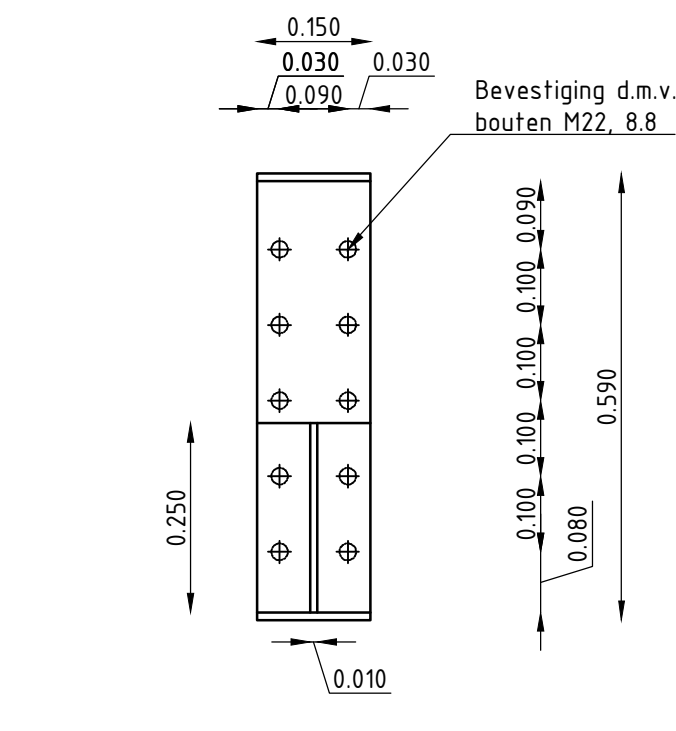

DETAIL 1B PRINCIEP CONSOLE

Schaal 1:10



VISUALISATIE



INSPECTIEWAGEN


Borden inspectiewagen dient met 600 mm te worden verlengd aan de zijde van de toegang naar de inspectiewagen. De toegang dient te worden vernieuwd. Toe te passen nieuwe materialen zijn beeldvormend (vorm en afmetingen) gelijk aan bestaande materialen van de inspectiewagen. Verlenging kan worden gerealiseerd zoals afgebeeld in bovenstaande visualisaties. Tevens kan de verlenging worden gerealiseerd door een vak in de bodem toe te voegen.

LEGENDA

- Huidige situatie
- Constructie
- Plaatmateriaal faunapassage
- Plaatmateriaal faunapassage
- Contour faunapassage
- Huidige brugconstructie
- Aanbrengen grondlaag
- Datakabel
- Laagspanningskabel
- Middenspanningskabel
- Buisleiding chemie
- Gasleiding

OPMERKINGEN

- Maten in meters (m), tenzij anders vermeld;
- Hoogtematen in meters (m) ten opzichte van N.A.P., tenzij anders vermeld;
- Hoekmaten in graden (°), tenzij anders vermeld;
- Coördinaten in meters (m) in het RD-stelsel (Nederlands-RD, oblique stereographic projection).

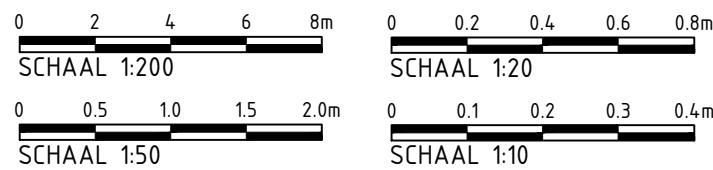

Witteveen-Bos

Wijz.	Getekend	Datum	Omschrijving
A			
B			
C			
Opdrachtgever			
Consortium Grensmaas			
Project			
Faunapassage brug Obbicht			
Definitief ontwerp			
Onderdeel			
Situatie, profielen & details			

Status	Definitief	Getekend	M. Zwart
Datum	27-10-2023	Gecontroleerd	F.H. Ernst
Schaal	Formaat	Projectcode	Tekeningnummer
Zie tek. A0		118474	4903
Bladnummer		1/1	