



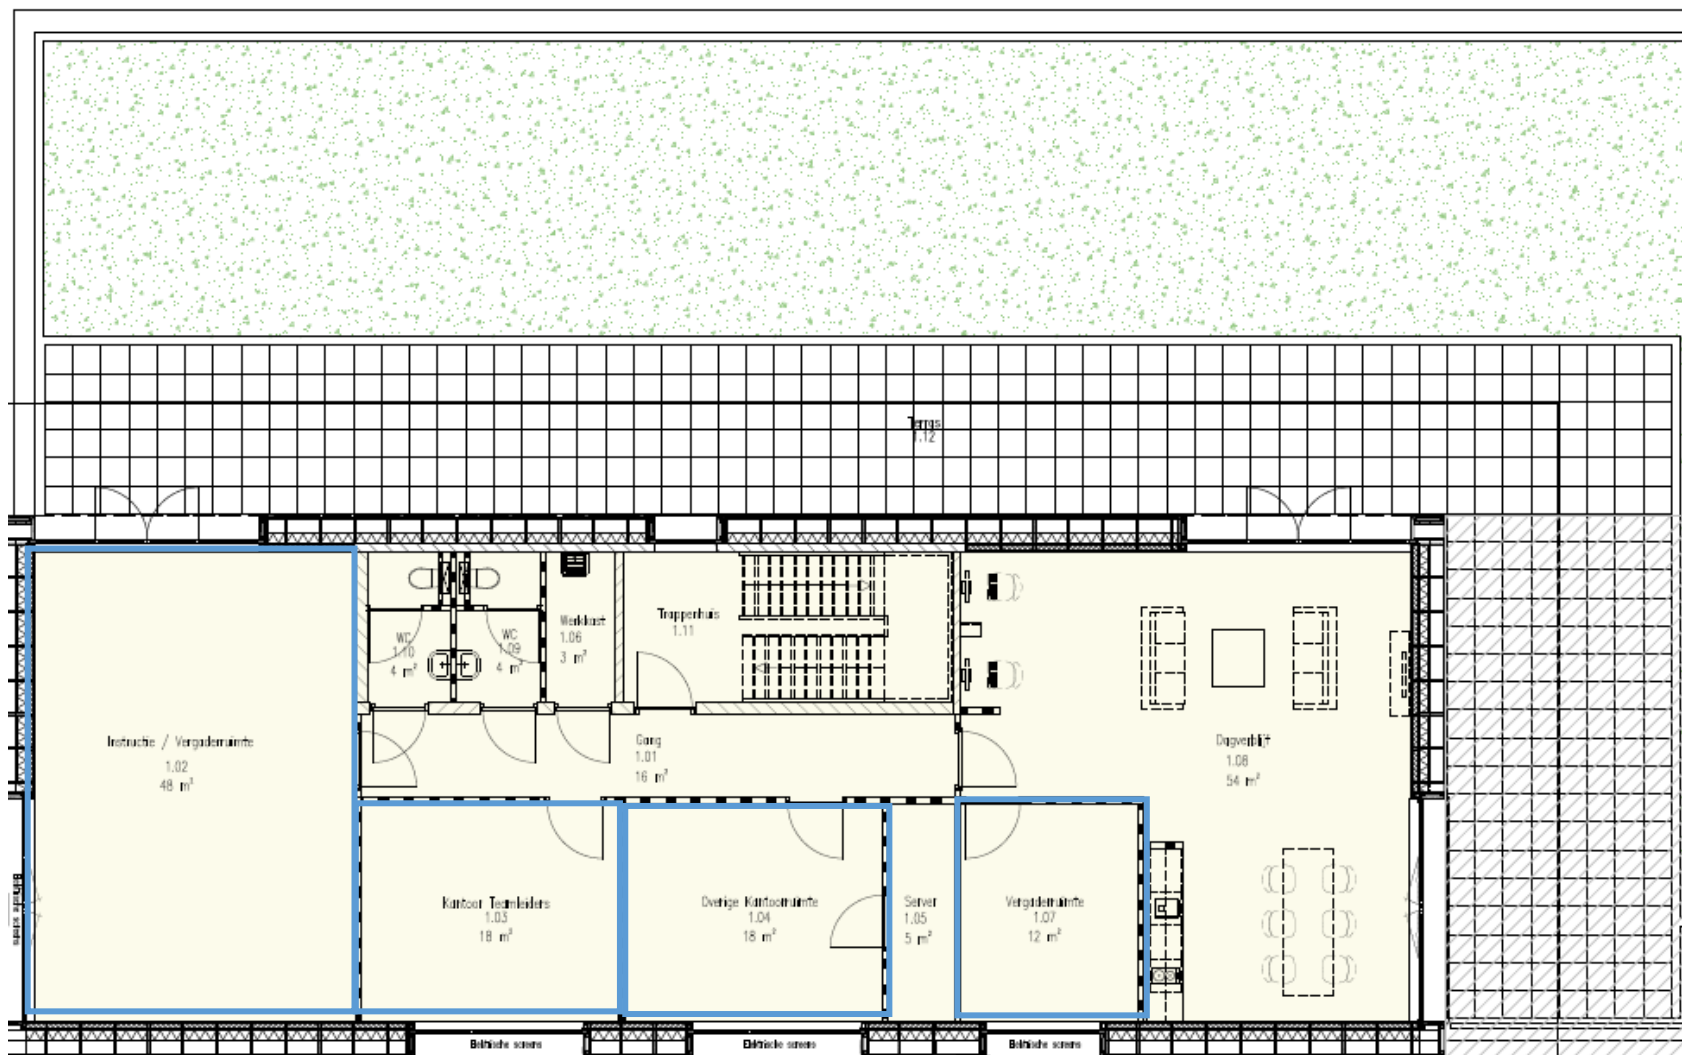

EERSTE VERDIEPING

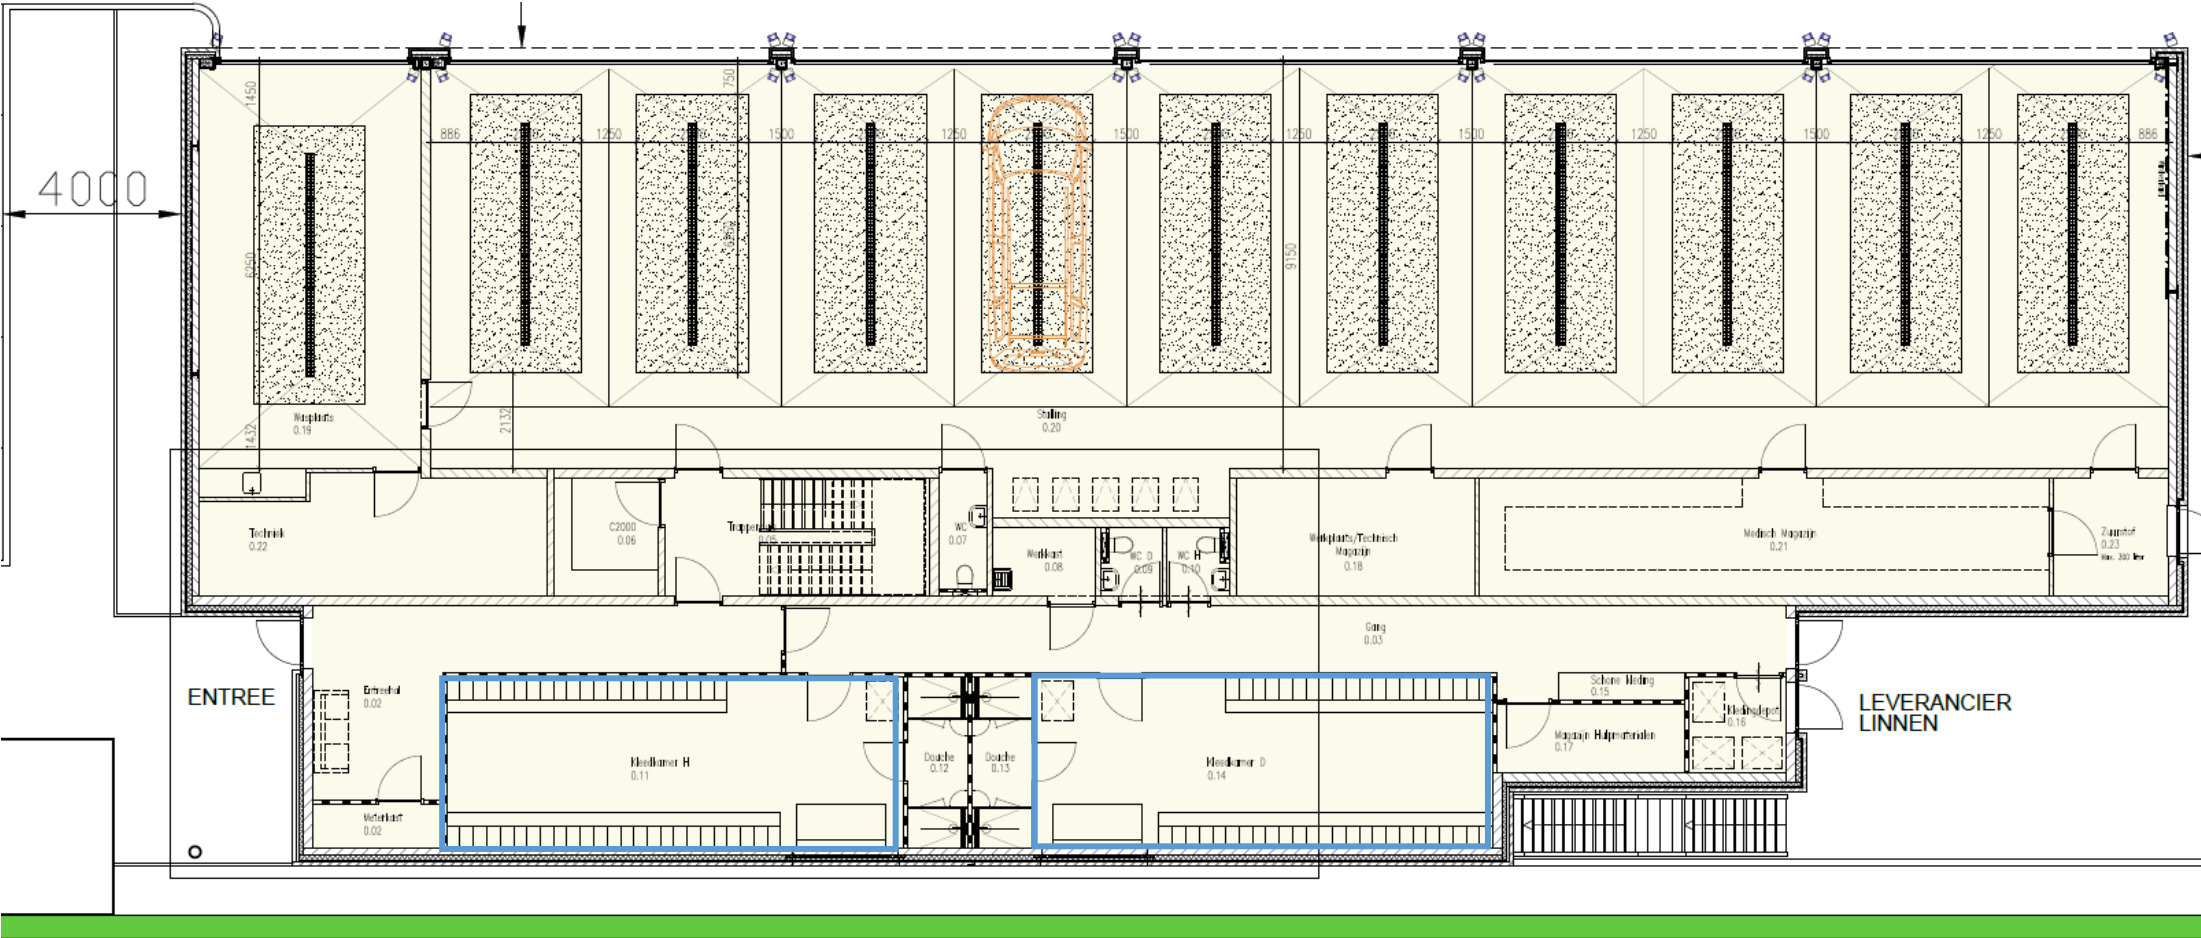

BEGANE GROND