


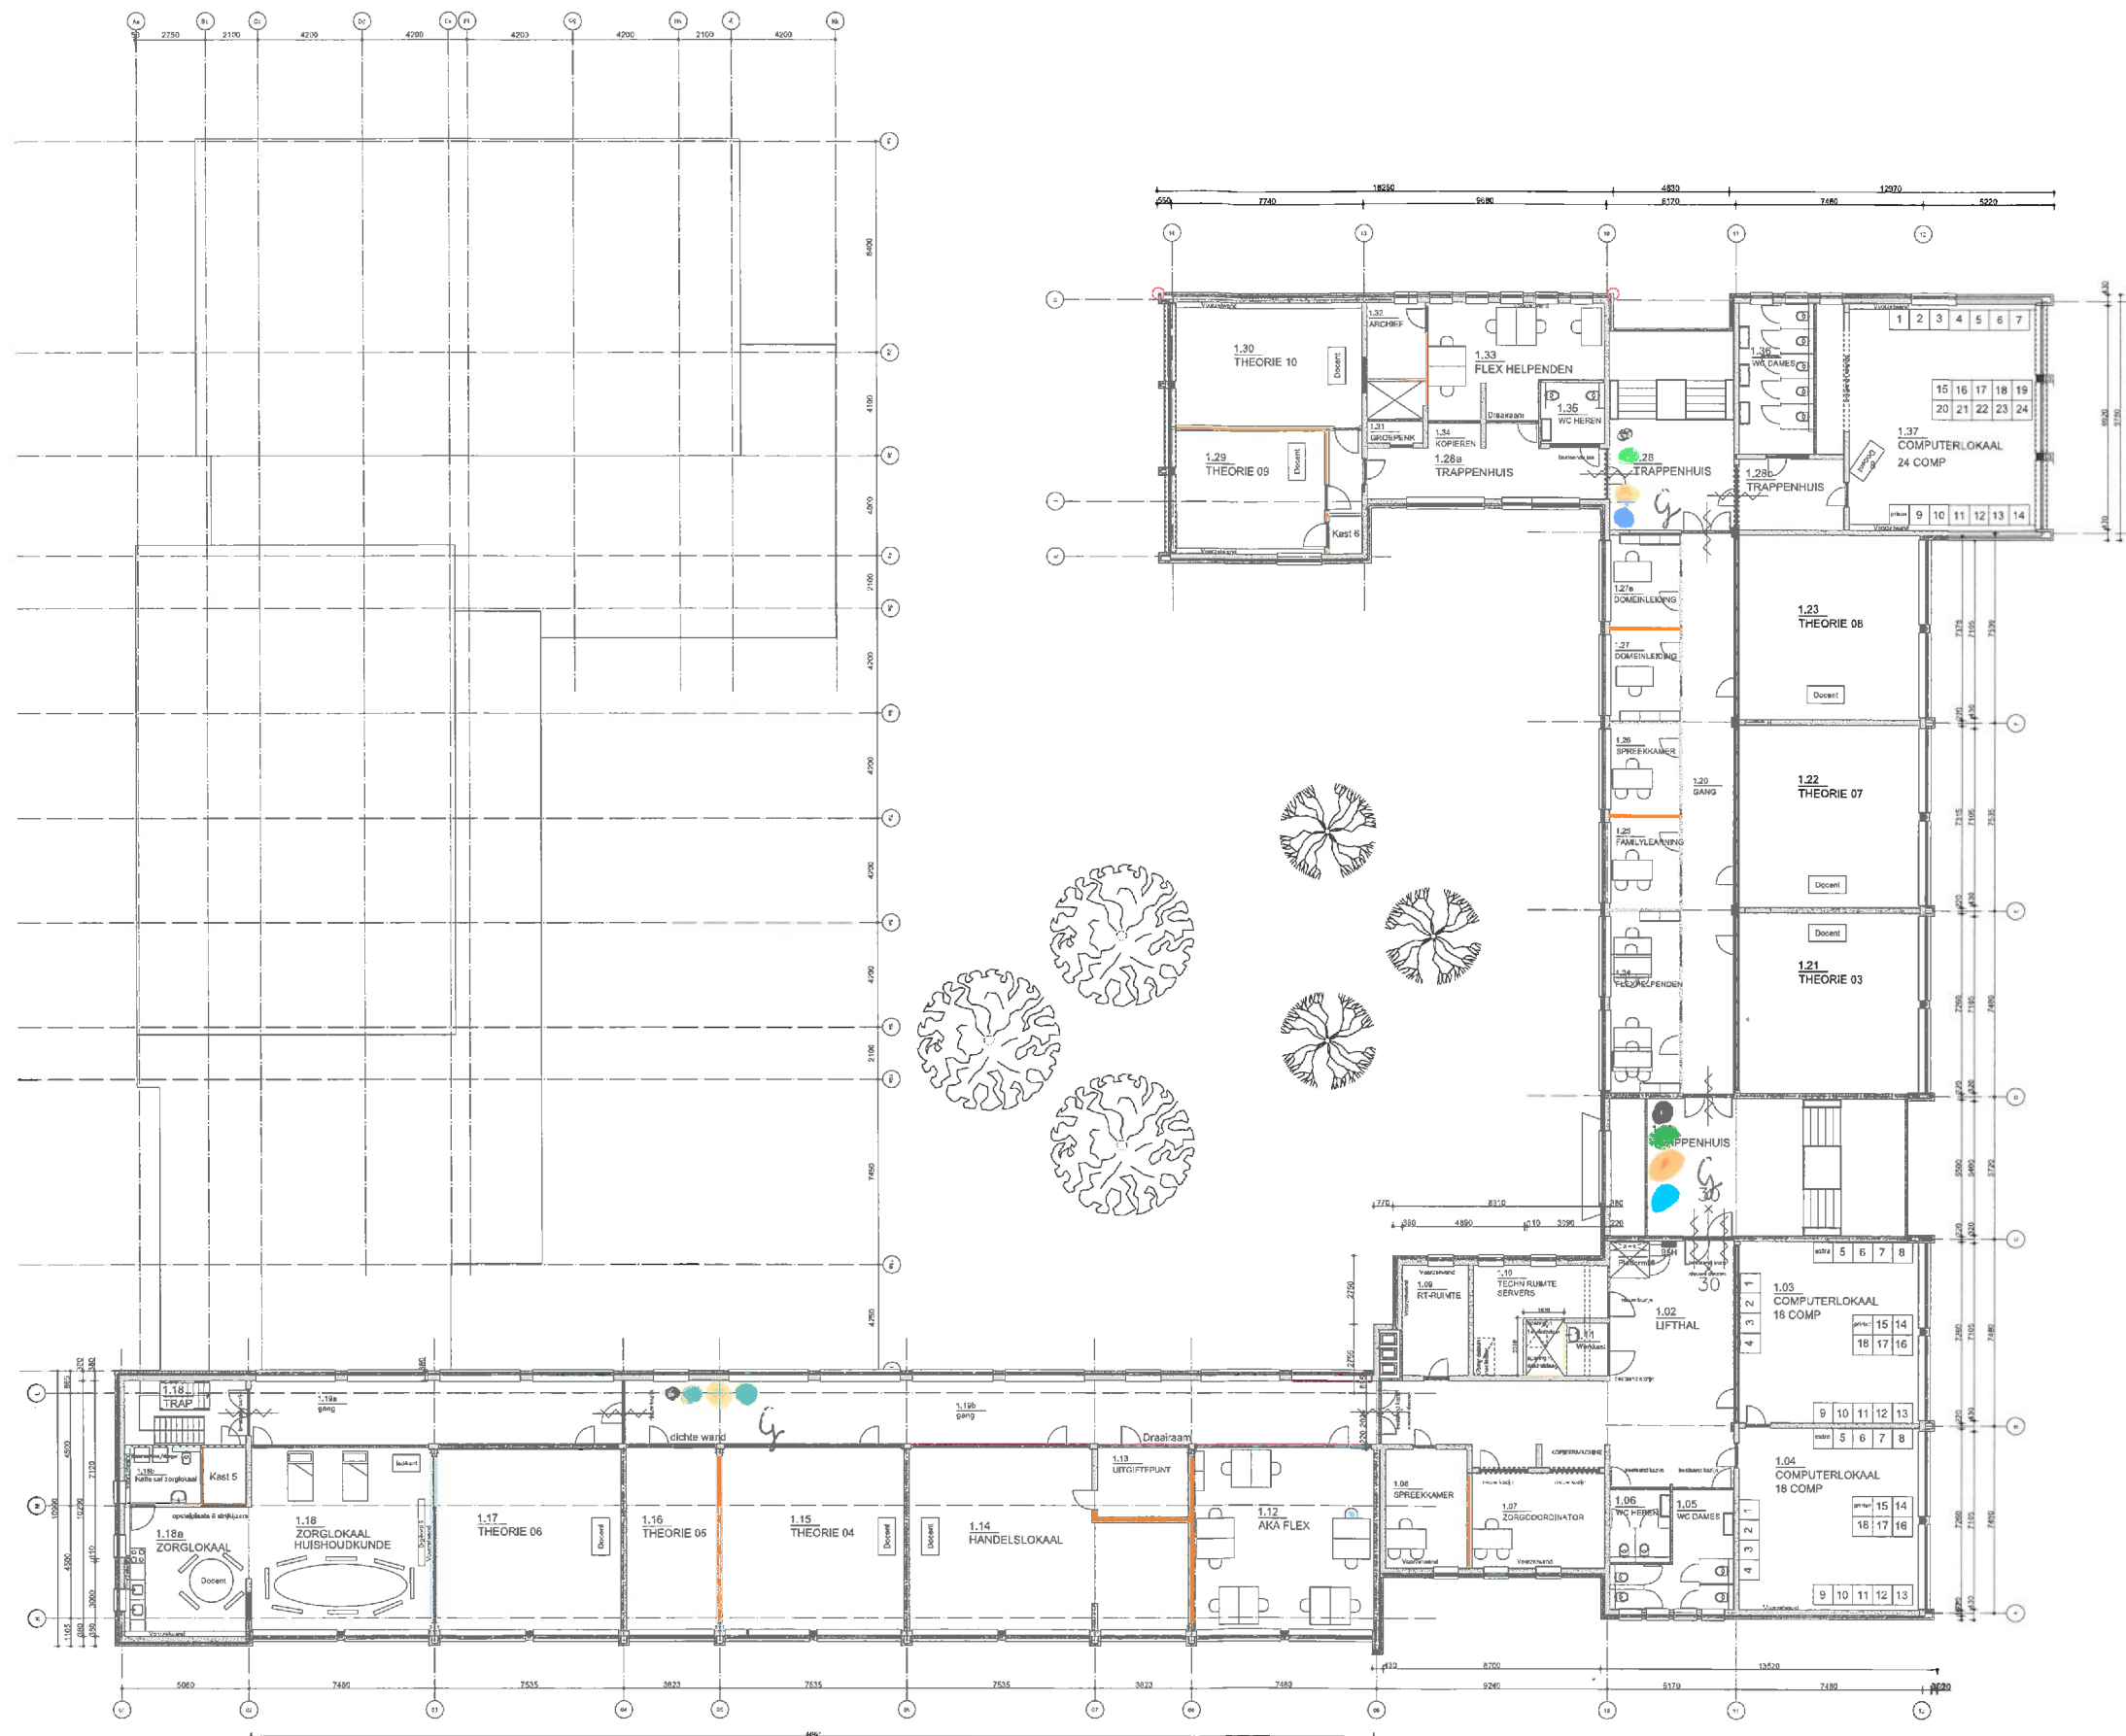

1e VERDIEPING

BVO 1567 m2



3 centraal verzamelpunt

Papier- en afvalbakken
blijven staan.

PATERSWEG 2

