


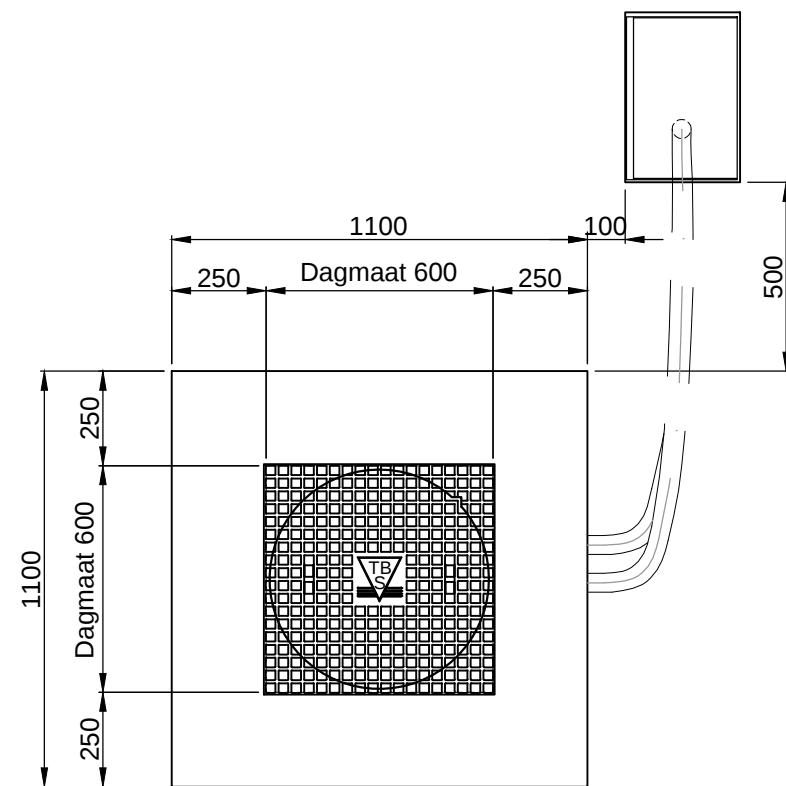

Technical drawing of a rectangular structure, likely a container or tank, showing dimensions in millimeters. The drawing includes a top view and a side elevation. The top view shows a rectangle with a width of 425 mm. The side elevation shows a height of 640 mm and a base width of 100 mm. A circular feature is indicated on the top surface.

[illegible]

NR.	AAN.	OMSCHRIJVING	MAT.
1	1	voetbocht Flygt 50mm	G.IJ.
2	1	pomp (zie specificatie)	
3	1	dubbel nippel 2"	PP
4	1	balkeerlep 2" met BSP draad, AVK serie 53/30, PN 10	G.IJ.
5	1	Plasson klem overgangskoppeling 50mm x 2", bu	HDPE
6	1	persleiding (buis ø50 x 2.9mm, PN10)	HDPE
7	1	Plasson klem knie 90° 50mm	HDPE
8	1	mofafsluiter DN40 trekvast, PN16	G.IJ.
9	1	inbouwgarmituur t.b.v. mofafsluiter	RVS
10	1	straatpot type Pera t.b.v. mofafsluiter	G.IJ.
11	1	straattegel type Pera t.b.v. mofafsluiter	beton
12	1	afdekplaat 1100 x 1100 x 200mm	beton
13	1	buitenopstellingskast PSZ 445; RAL 6005; 640 x 425 x 270mm	RVS
14	1	kastfundatie PSZ 445 t.b.v. el. kast PSZ 445	beton
15	1	putluik type 313 met RVS veiligrooster, TBS; dagmaat ø520mm, met opschrift "POMPPUT"	G.IJ.
16	1	inkomende leiding ø 160mm	PVC
17	1	pompput ø800mm H=1500mm	kunststof
18	1	hijsketting (gecertificeerd) 0.2t, L=3m	RVS
19	2	geleidebuis 3/4" (26.9 x 2mm)	RVS
20	1	schroefhaak t.b.v. hijsketting	RVS
21	1	geleidebuis bevestiging	RVS
22	2	schutbuizen ø50mm tbv bekabeling; L=50m (lengte bepalen in het werk)	HDPE
23	5	afsluitschakels IPCO DG 350	RVS/Rubber

Fabrikaat	:	Flygt
Pomptype	:	MP 3068.170; Waaier 210
Opgenomen vermogen	:	2.4 kW
Persaansluiting	:	2"
Beschermingsgraad	:	IP68
Isolatieklasse	:	F

Eenheid mm., hoogtematen in m. t.o.v. NAP; tenzij anders aangegeven.							
Opdrachtgever		Gemeente Eindhoven					
Project		Bijlage PVE Eindhoven					
Onderdeel		Opstellingstekening (put 800 x 800mm, Beton)					
Versienummer	1.0	2.0	3.0	4.0	5.0	Tekeningnummer	
Datum versie						Bladnummer	1 (van 1)
Getekend						Schaal	1 : 20
Gecontroleerd						Formaat	A2
						Status tekening	Ontwerp
						Projectnummer	
						Gemaakt op	