

PROJECTINFORMATIE

PROJECTNAAM :

Standaard besturing type C1

ADRES LOCATIE :

LOCATIECODE :

OPDRACHTGEVER :

Gemeente Eindhoven
Postbus 90150
5600 RB Eindhoven

PROJECTLEIDER :

GETEKEND :

SDi

GECONTROLEERD :

PROJECTNUMMER :

TEKENINGNUMMER :

DATUM :

12-04-2018

GECONTROLEERD :

NAAM :

DATUM :

OPMERKINGEN :

AKKOORD VOOR UITVOERING

PARAAF :

BEHOUDENS OPMERKINGEN AKKOORD

PARAAF :

OPMERKINGEN VERWERKEN EN OPNIEUW INDIENEN


PARAAF :

REVISIE :


F			
E			
D			
C			
B			
A			
WIJZ.	DATUM	GETEK.	OMSCHRIJVING

0	1	2	3	4	5	6	7	8	9	
COMPONENTCODERING 2E13 → 2 = bladnummer → E = Component → 13 = Stramien			KLEURCODERING Hoofdstroom 230/400Vac : Fase L1, L2, L3 : Nul : Aarde : Zwart : Blauw : Groen/geel Stuurstroom 230Vac : Fase : Schakeldraad : Nul : Aarde : Bruin : Zwart : Blauw : Groen/geel Stuurstroom max. 24Vac : Plus : Schakeldraad : Min : Rood : Rood : Rood Stuurstroom max. 24Vdc : Plus : Schakeldraad : Min : Donkerblauw : Donkerblauw : Wit Afwijkende spanning : : : Grijs Analoge signalen : bv.opnemers, sensoren en stroomtrafo's : Transparant Communicatie : bv.RS232 of RS485 : Violet Externe / vreemde spanning : potentiaalvrije contacten : Oranje							
VERWIJZING BLAD 101.6 → 101 = bladnummer → .6 = circuit										
TOEGEPASTE COMPONENT CODERING A samenstelling, kast B omzetter naar elektrisch signaal C energie opslag (condensator) E verwarming, verlichting en overige F beveiliging G generator, accu K hulp-, en tijrelais,PLC, filter M motor P weergave van inormatie 9display, signaallamp, zoemer) Q vermogens-, motorbeveigings-, hoofdschakelar R weerstand, diode S handbediende schakelaar T transformator, frequentieregelaar W antenne X klem, wandcontactdoos, steker Y elektrische bediend mechanisch toestel (klep, afsluiter)			PAGINANUMMERING 0 : Projectinformatie 1 t/m 4 : Inhoudsopgave(n) 5 : Algemene informatie 10 t/m 19 : Hoofdstroomschema's 20 t/m 29 : Stuurstroomschema's 24Vac 30 t/m 39 : Stuurstroomschema's 24Vdc 40 t/m 49 : Stuurstroomschema's 230Vac 50 t/m 59 : I/O PLC 60 t/m 69 : I/O PLC 70 t/m 79 : Paneelbouw, kastindeling en buitenopstellingskast 80 t/m 89 : Componenlijsten 90 t/m 99 : Klemmenlijsten 100 t/m 110 : Stuklijsten				DRAADDIAMETERS Hoofdstroom 230/400Vac : min. 1,5 mm² e.e.a. afhankelijk van afzekering Stuurstroom 230Vac : min. 1,5 mm² e.e.a. afhankelijk van afzekering Stuurstroom max. 24Vac : min. 0,75 mm² e.e.a. afhankelijk van afzekering Stuurstroom max. 24Vdc : min. 0,75 mm² e.e.a. afhankelijk van afzekering			
PROJECTNAAM Standaard besturing type C1 BLADOMSCHRIJVING Algemene informatie		OPDRACHTGEVER Gemeente Eindhoven Postbus 90150 5600 RB Eindhoven		PROJECTLEIDER GETEKEND GECONTROLEERD SCHAAL FORMAAT DATUM SDi N.v.t. A4 12-04-2018		REVISE F E D C B A		PROJECTNUMMER TEKENINGNUMMER TOTAAL AANTAL BLADEN BLAD 18 5		
						WUZ		DATUM	GETEK	OMSCHRIJVING


BESTURINGSKAST		BESTURINGSKAST		POMP 1		POMP 2			
400V		400V		400V groep		400V groep			
hoofdschakelaar		overspanningsbeveiliging		hoofdstroom		hoofdstroom			
0	1	2	3	4	5	6	7	8	9

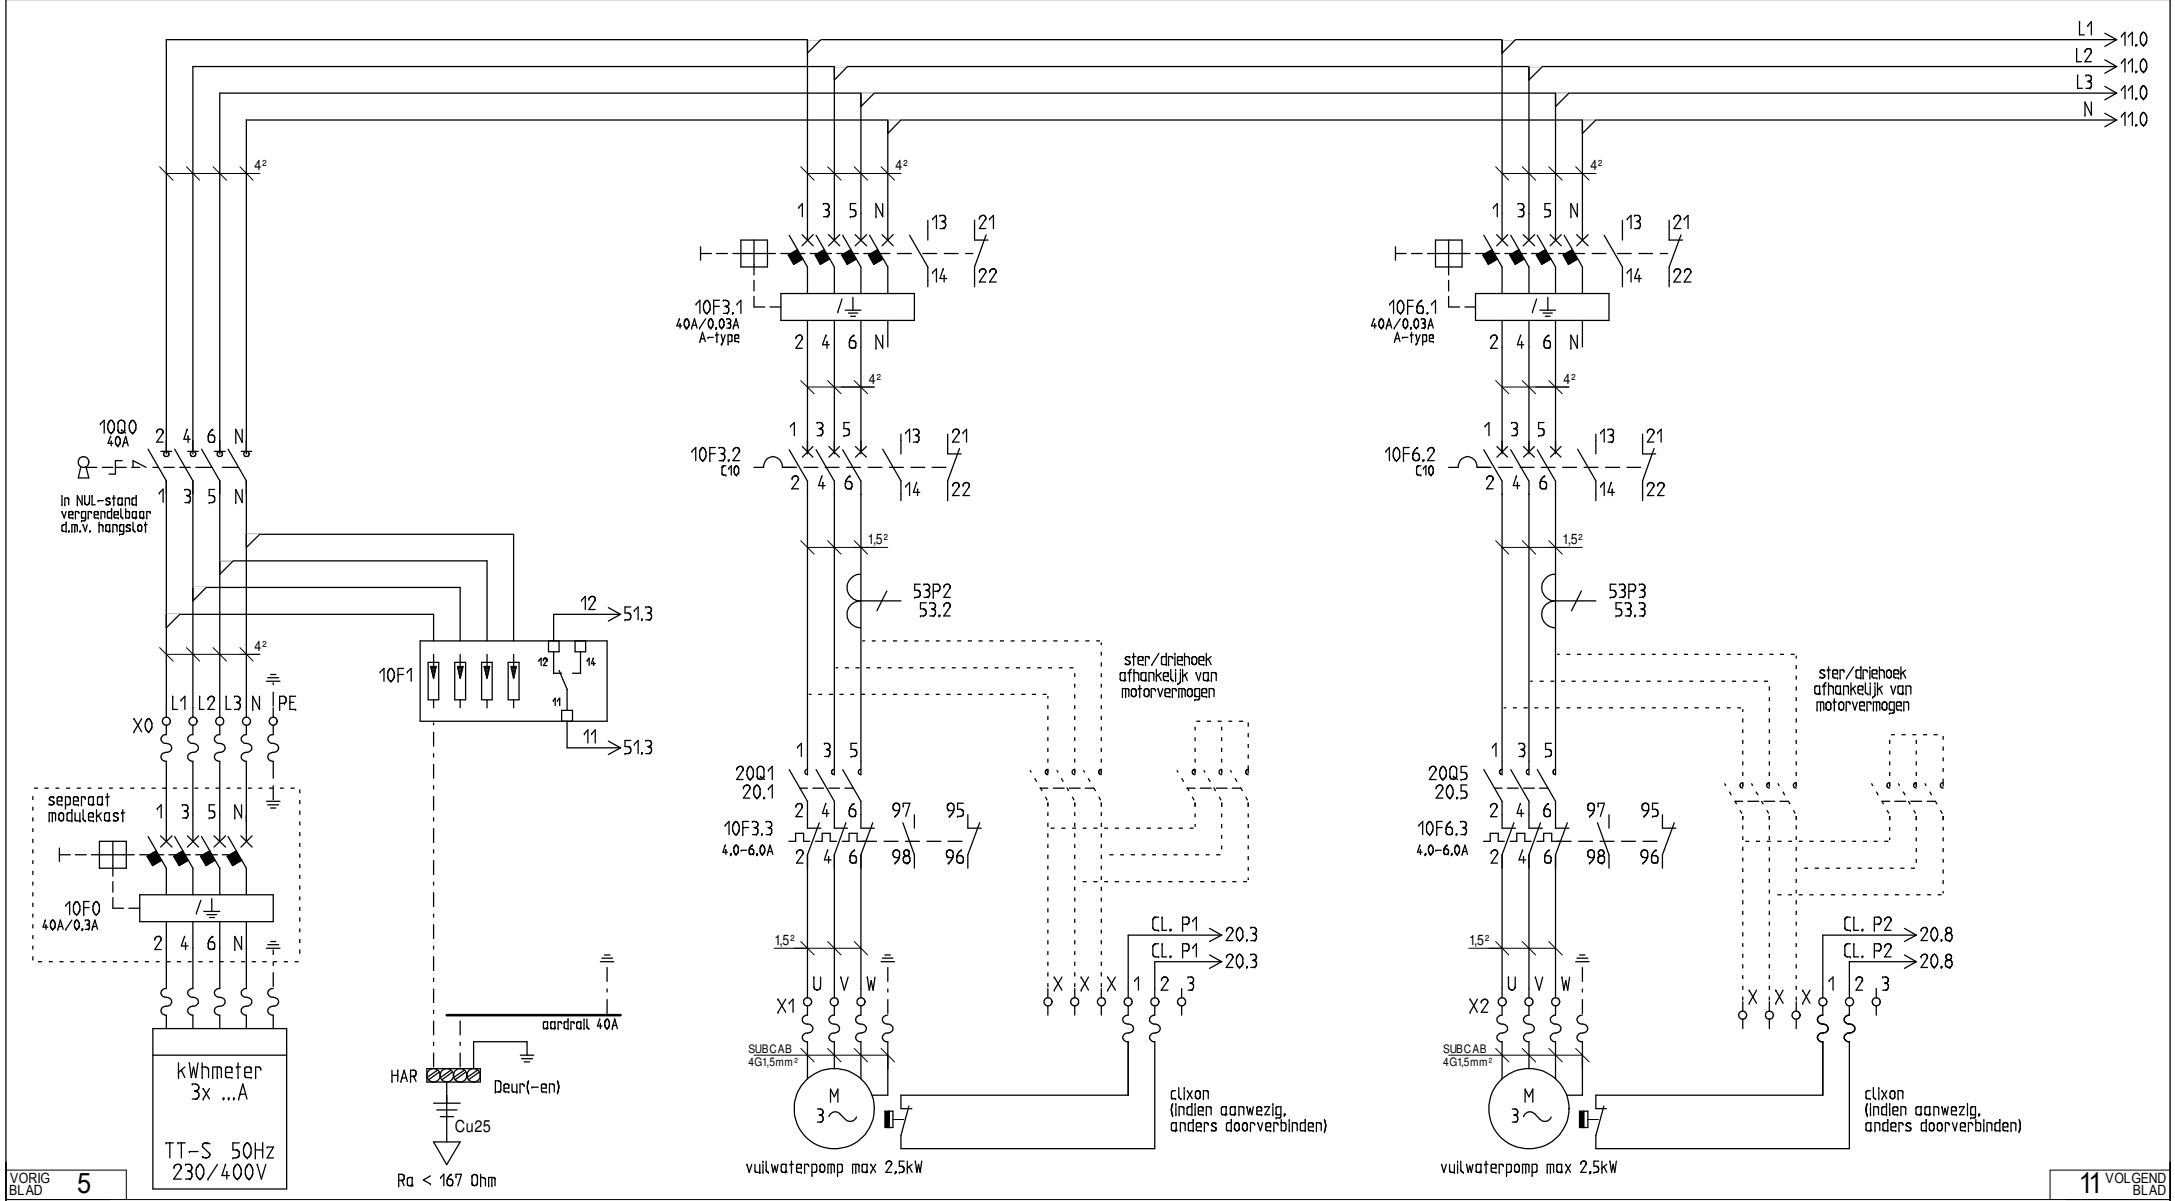



VORIG BLAD 5		11 VOLGEND BLAD	
PROJECTNAAM		OPDRACHTGEVER	
Standaard besturing type C1		Gemeente Eindhoven Postbus 90150 5600 RB Eindhoven	
BLADOMSCHRIJVING		PROJECTLEIDER	
Hoofdstroomschema, POMPEN		GETEKEND SDi	
		GECONTROLEERD	
		SCHAAL N.v.t.	
		FORMAAT A4	
		DATUM 12-04-2018	
		REVISE	
		F	
		E	
		D	
		C	
		B	
		A	
		WUZ DATUM	
		GETEK OMSCHRIJVING	
		PROJECTNUMMER	
		TEKENINGNUMMER	
		TOTAAL AANTAL BLADEN	
		BLAD	
		18 10	

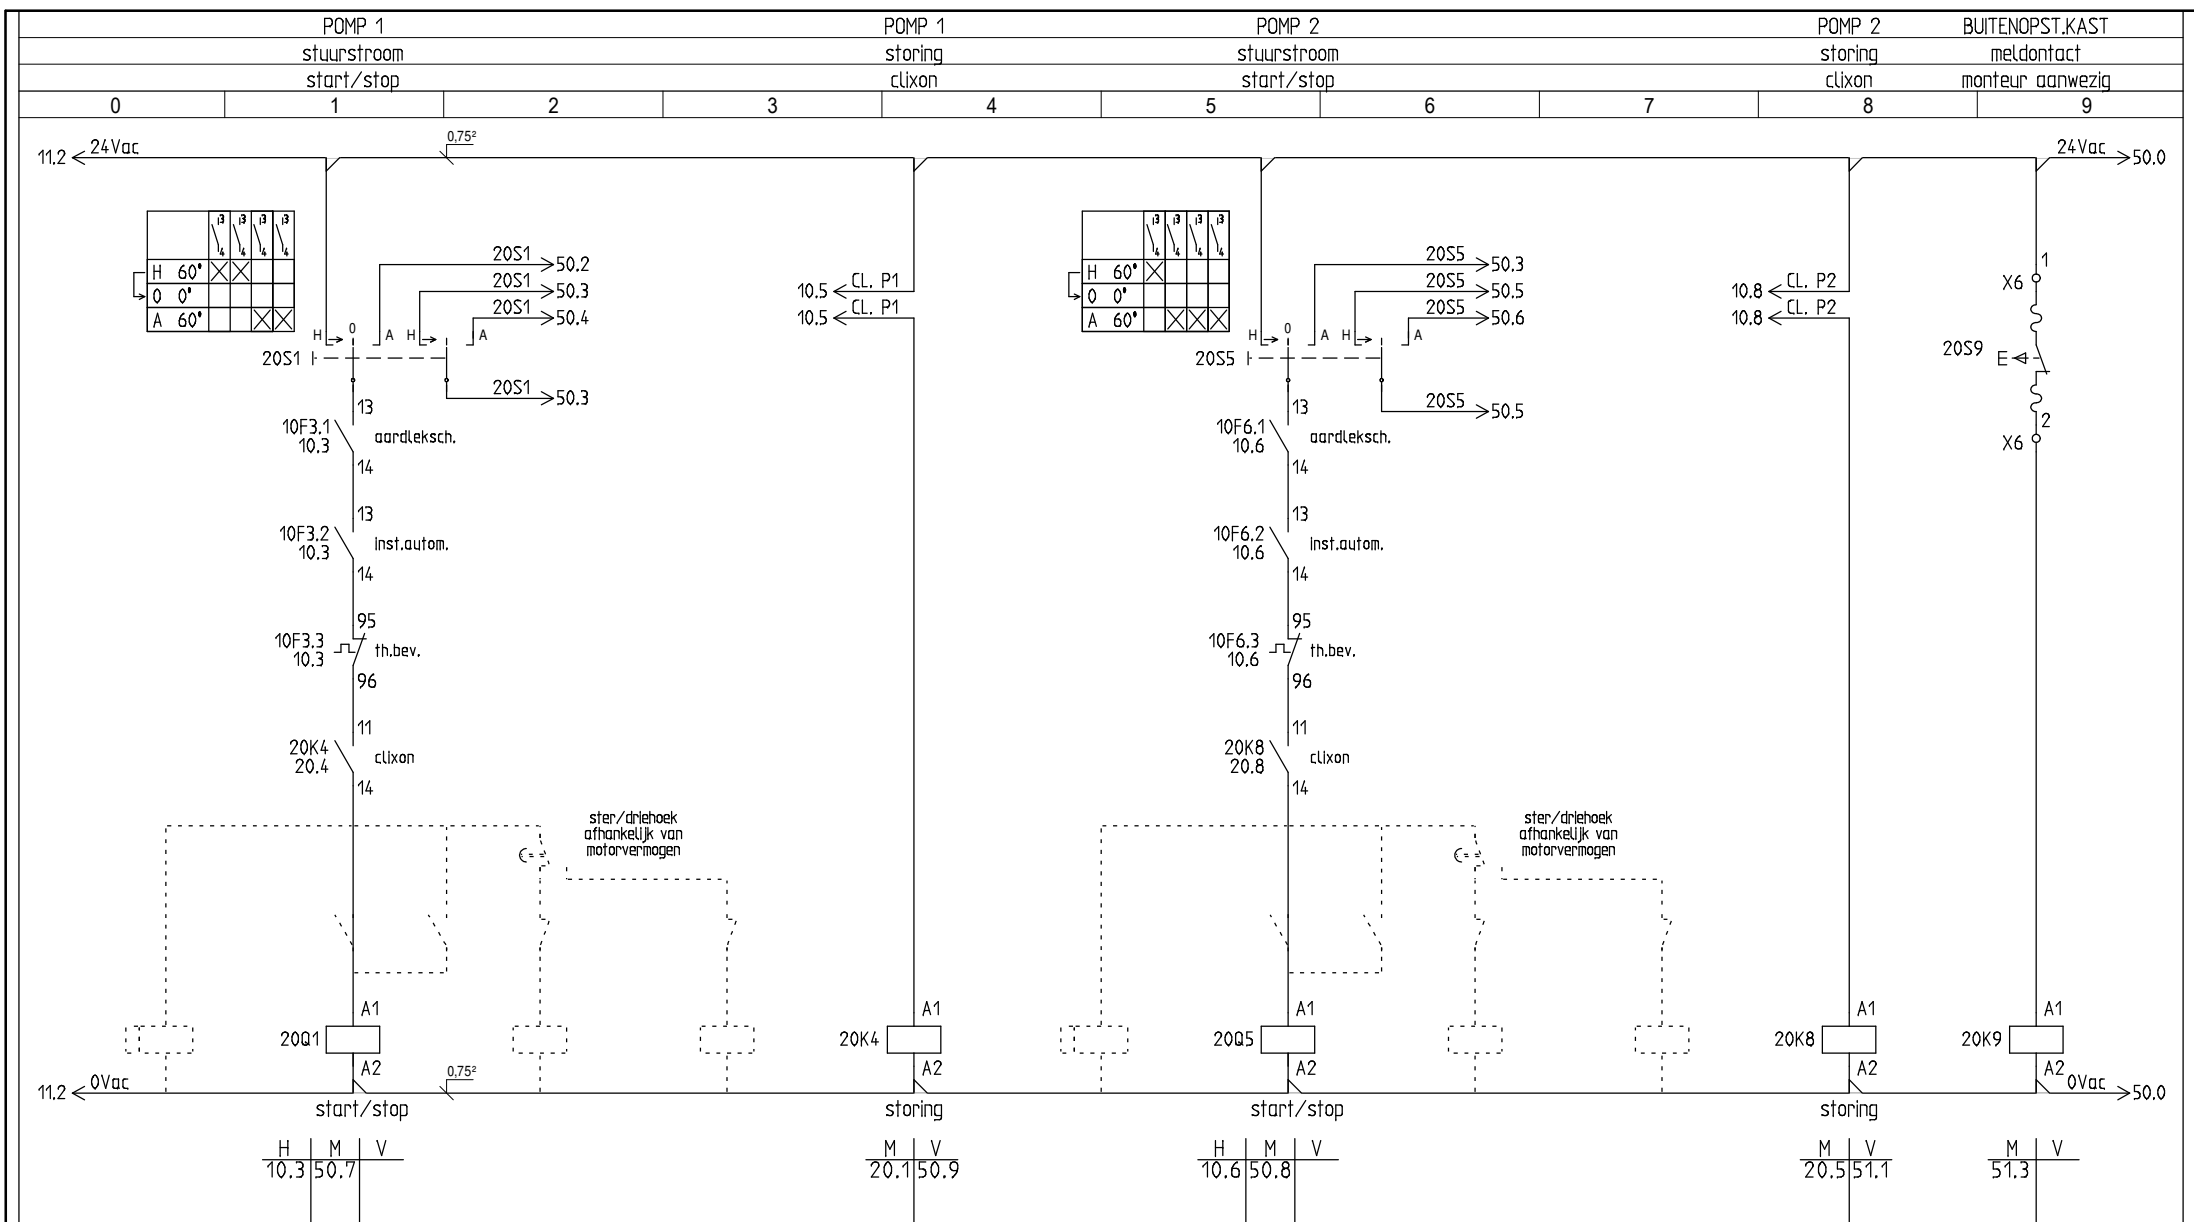


VORIG BLAD	11											50 VOLGEND BLAD	
		PROJECTNAAM	OPDRACHTGEVER	PROJECTLEIDER		REVISE	F				PROJECTNUMMER		
		Standaard besturing type C1	Gemeente Eindhoven Postbus 90150 5600 RB Eindhoven	GETEKEND	SDi		E					TEKENINGNUMMER	
				GECONTROLEERD			D						
		SCHAAL		N.v.t.	C								
		FORMAAT		A4	B						TOTAAL AANTAL BLADEN		BLAD
		DATUM		12-04-2018	A								
BLADOMSCHRIJVING										18	20		
		Stuurstroomschema 24VAC, POMPEN					WUZ	DATUM	GETEK	OMSCHRIJVING			

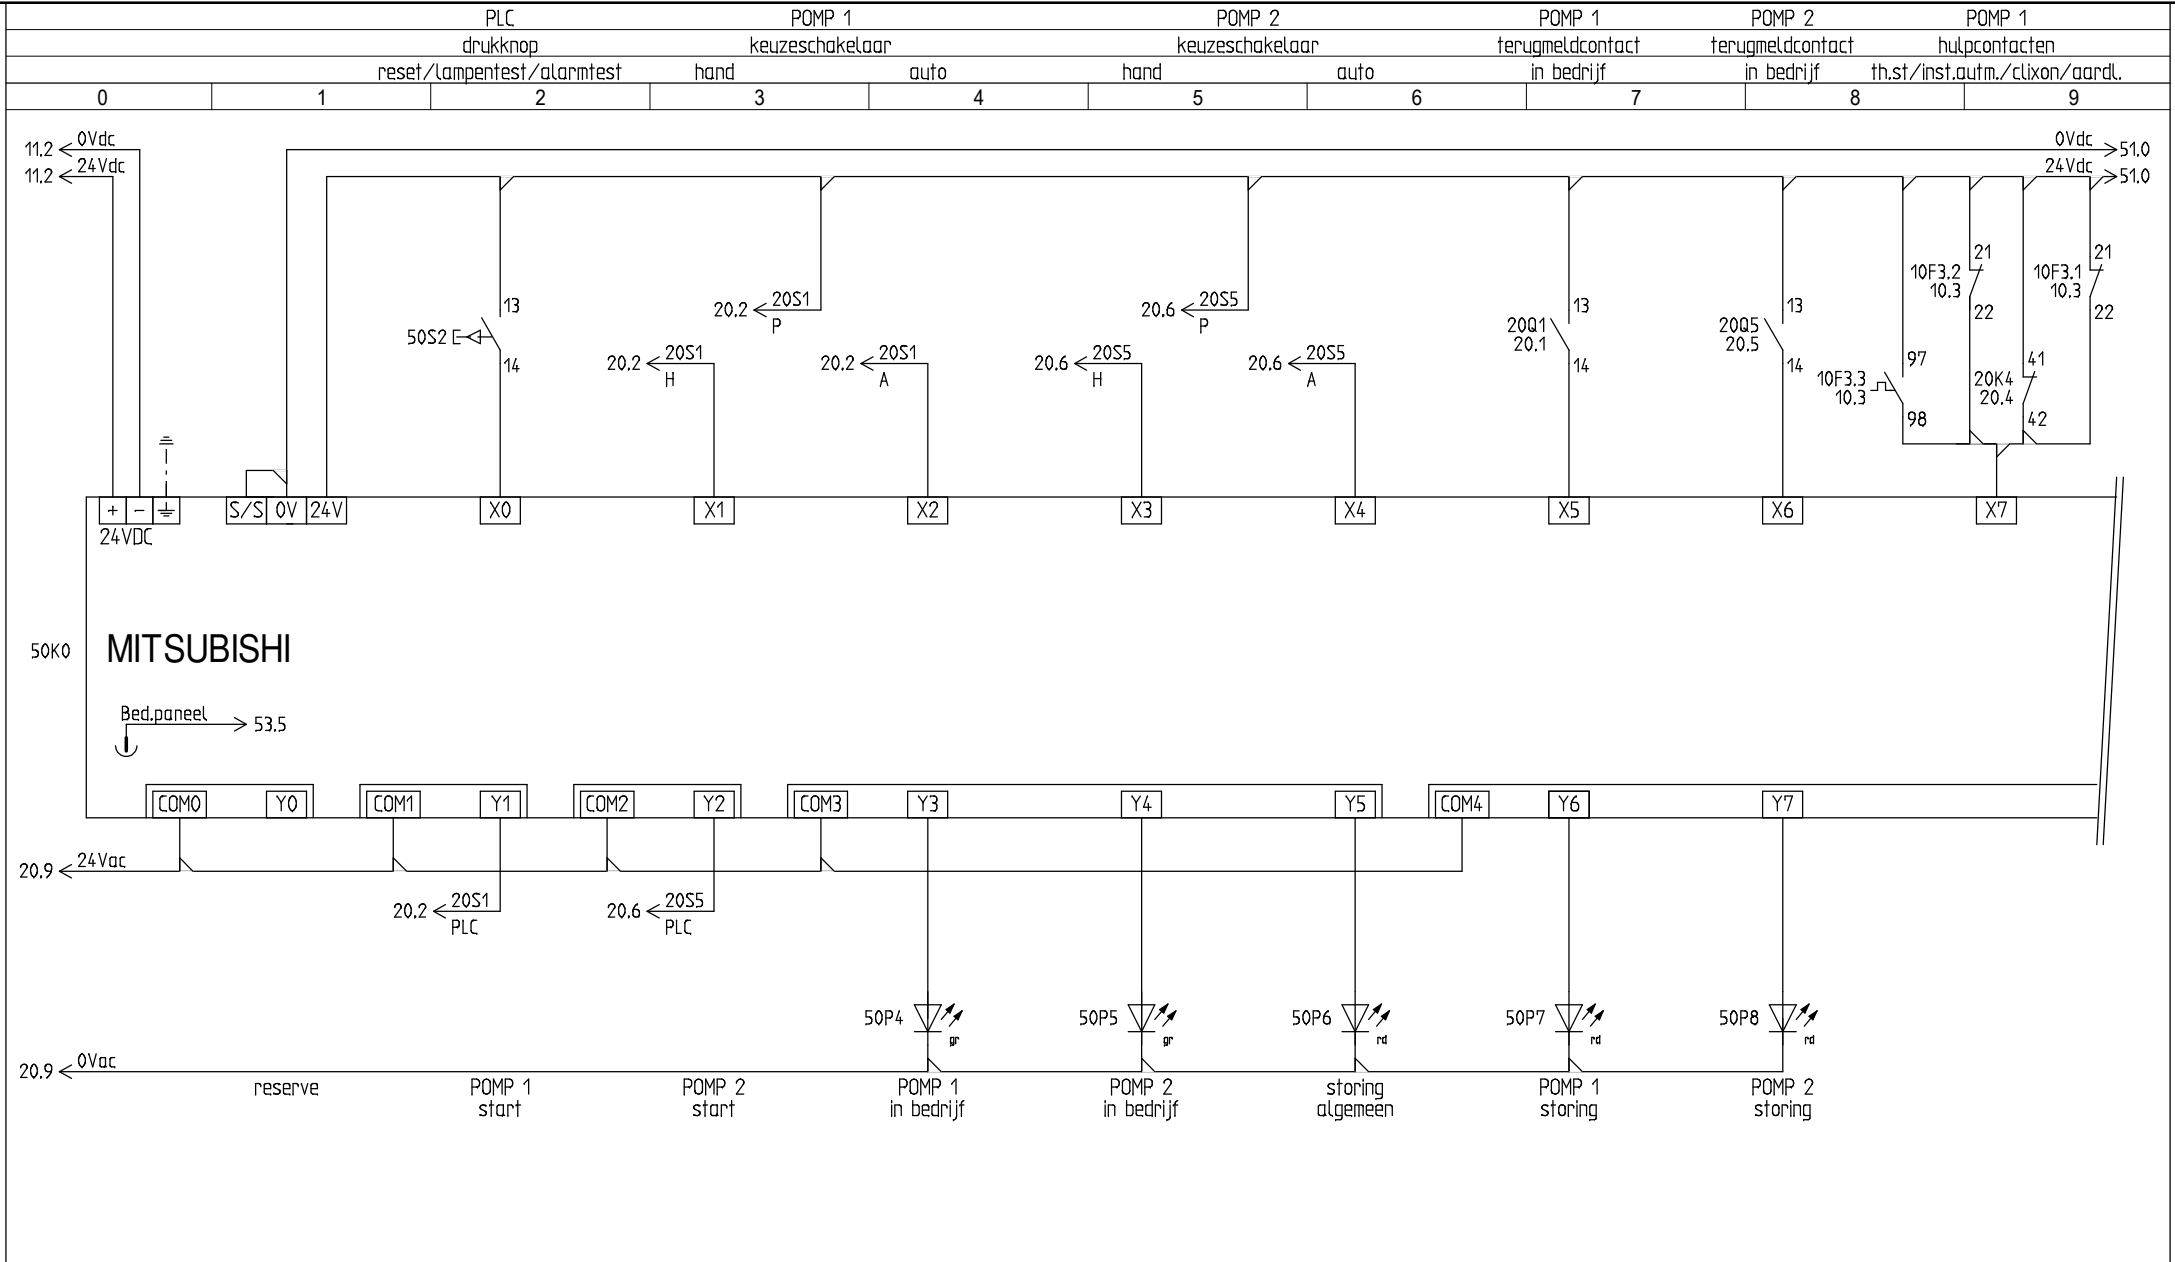

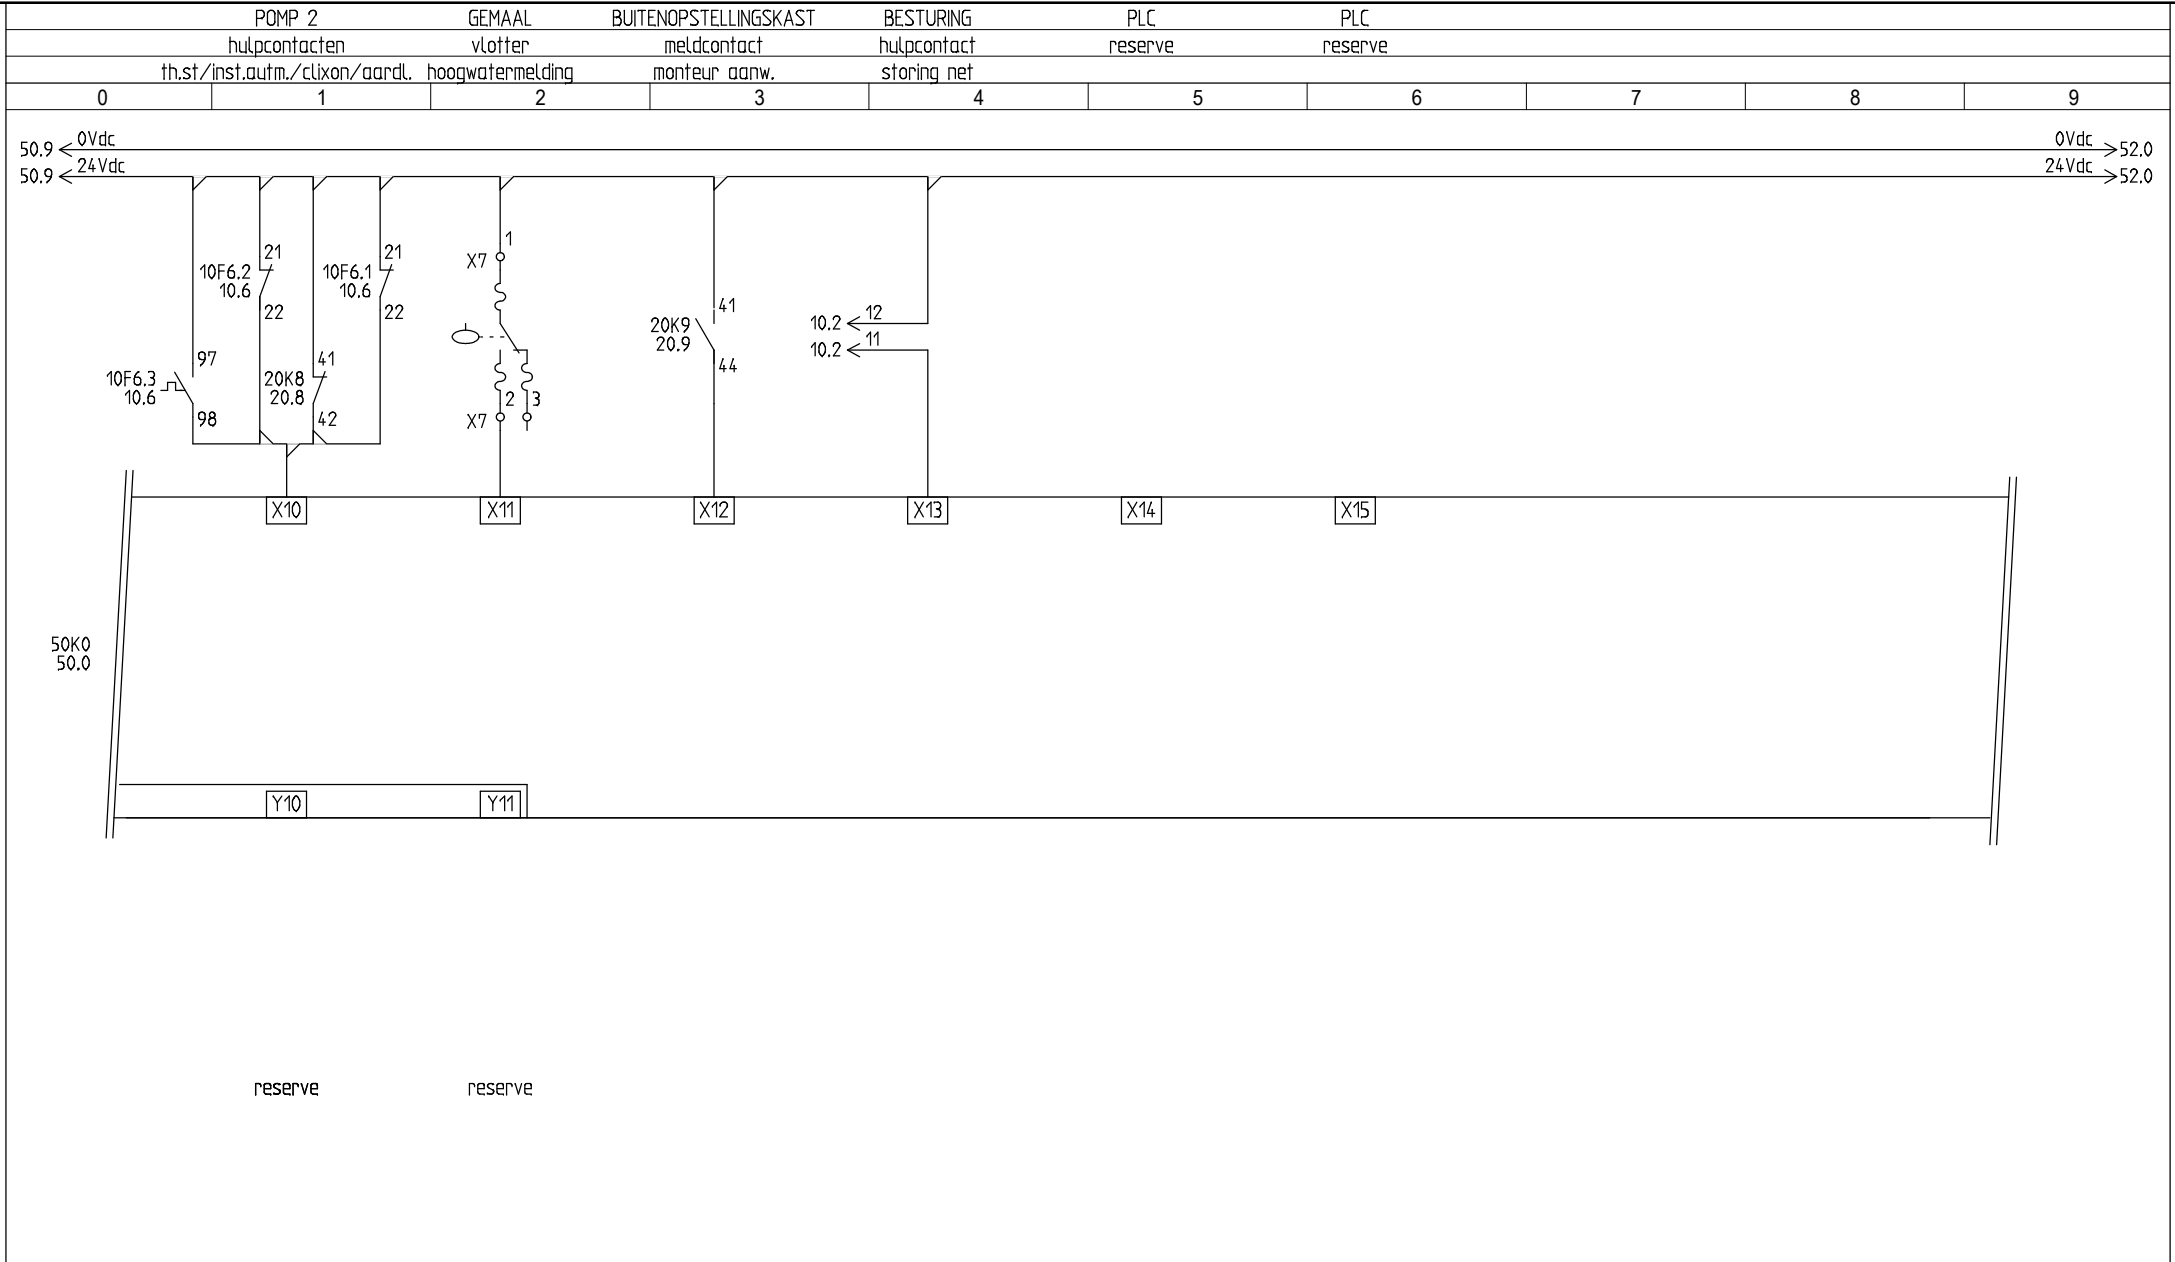

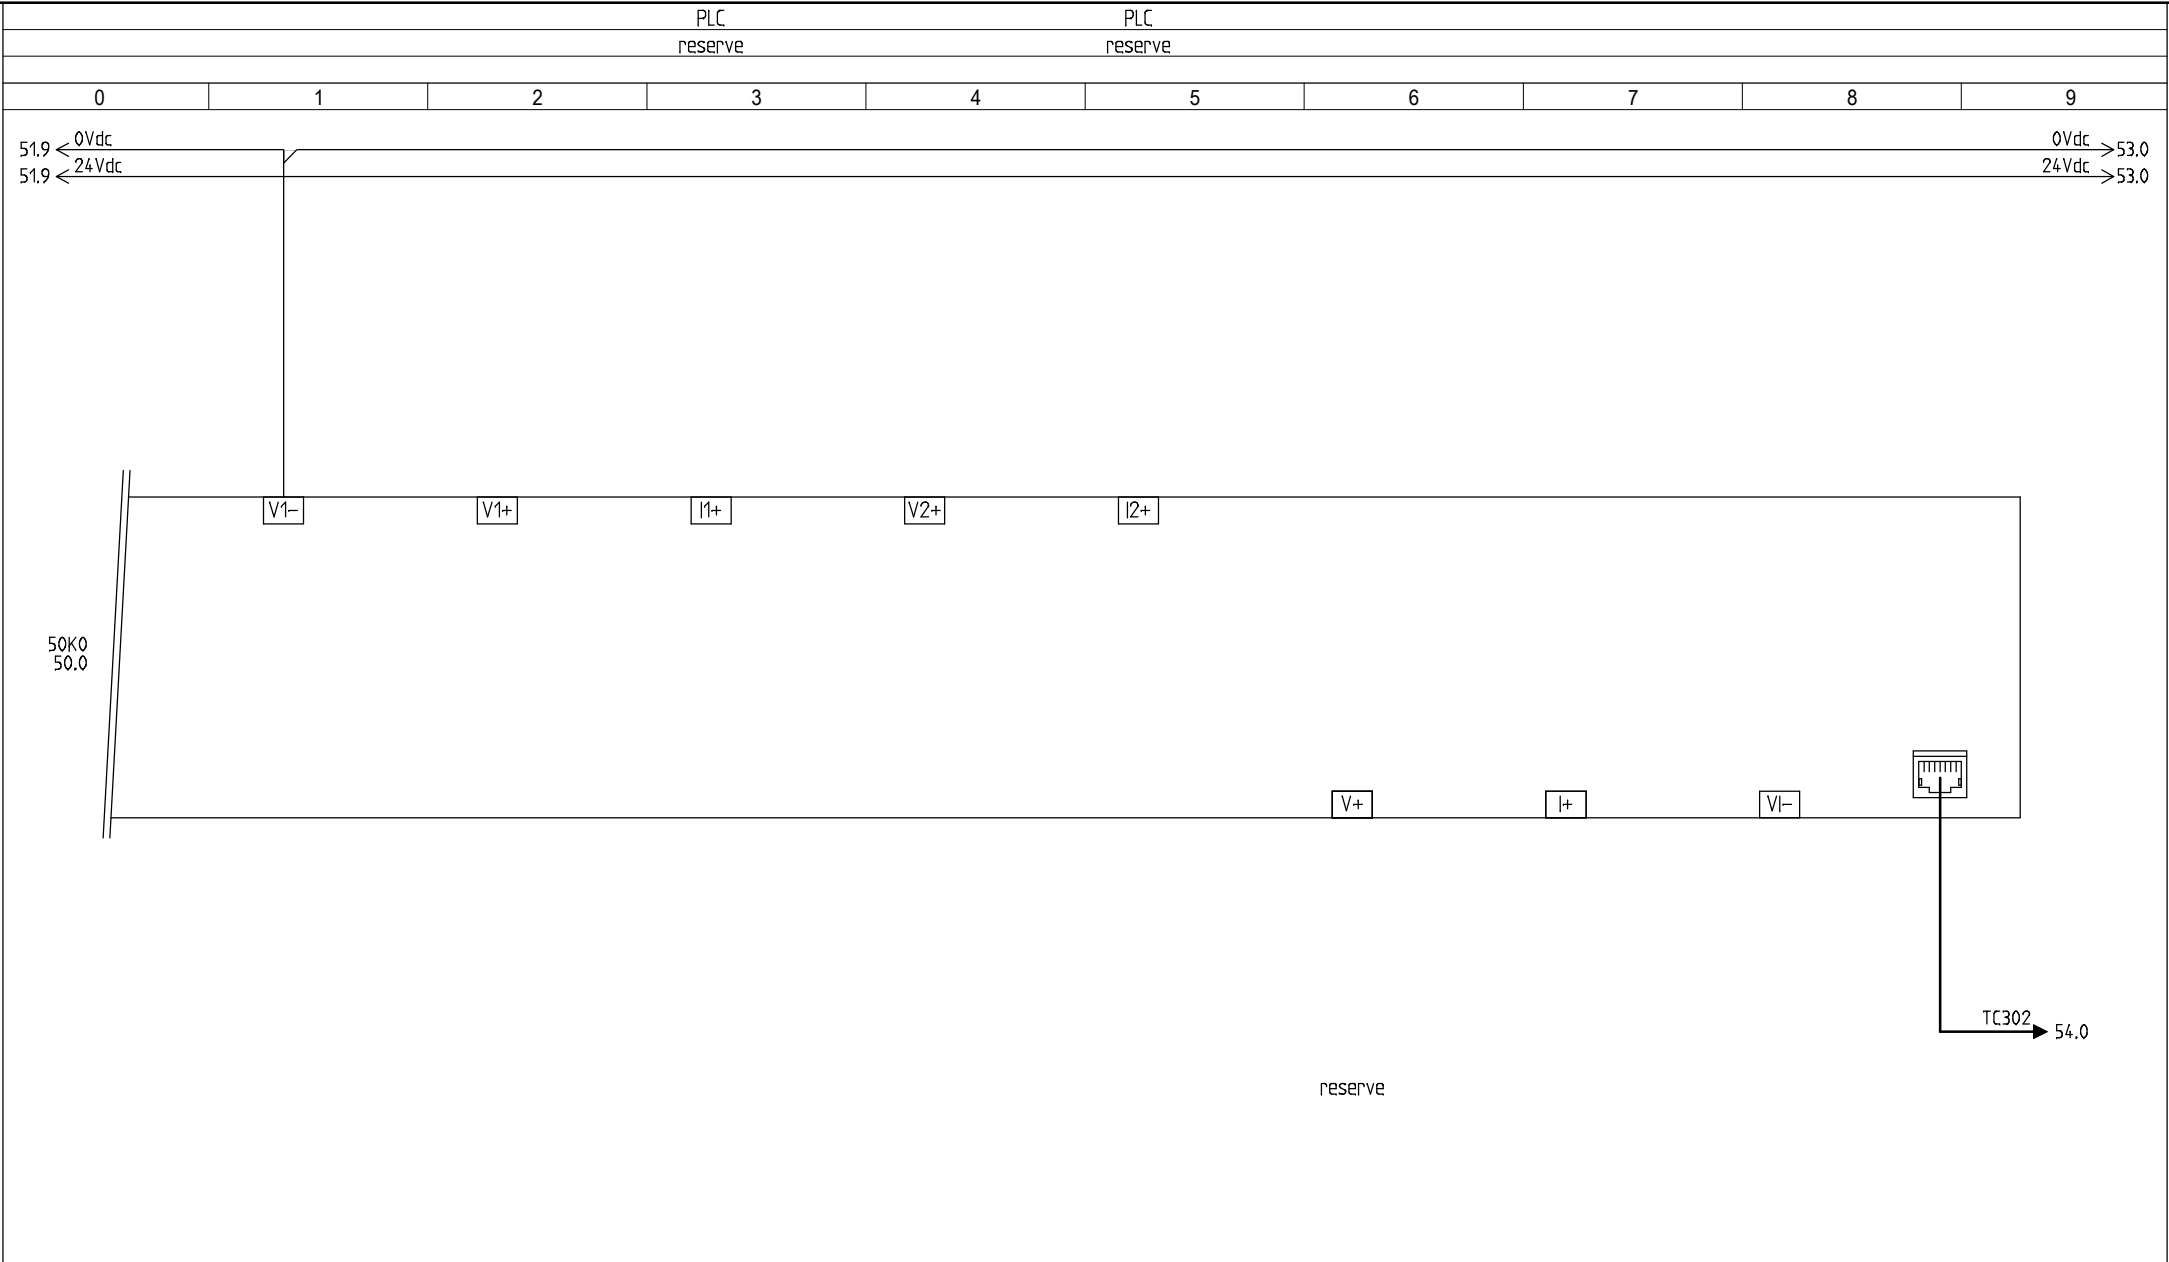

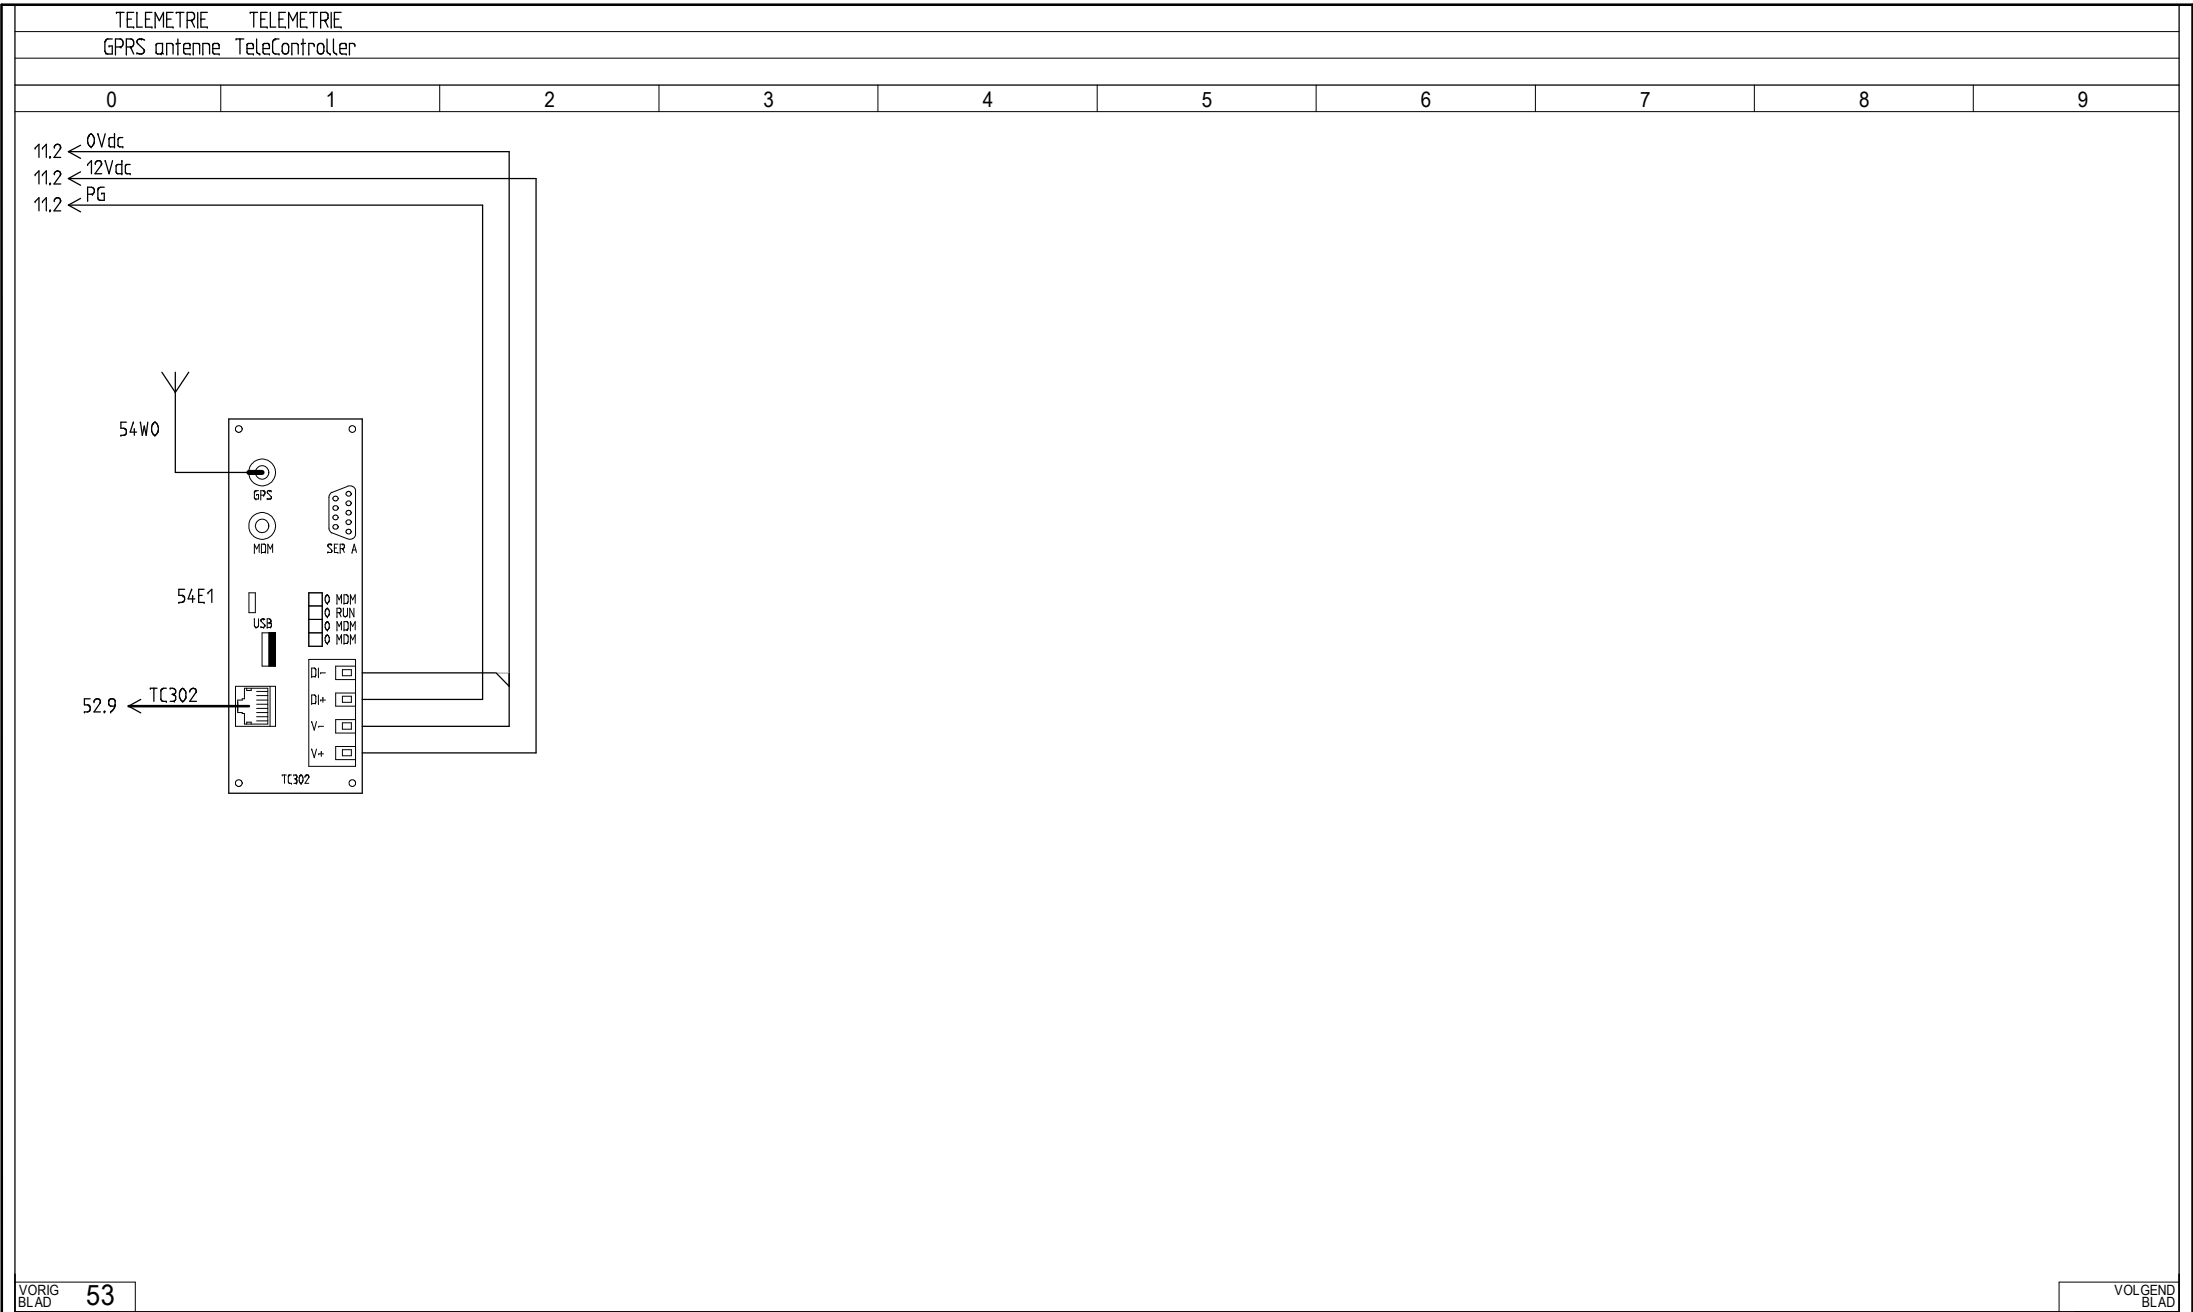

PANEELBOUW

vooraanzicht besturingskast

indeling besturingskast

0

1

2

3

4



5

6

7

8

9

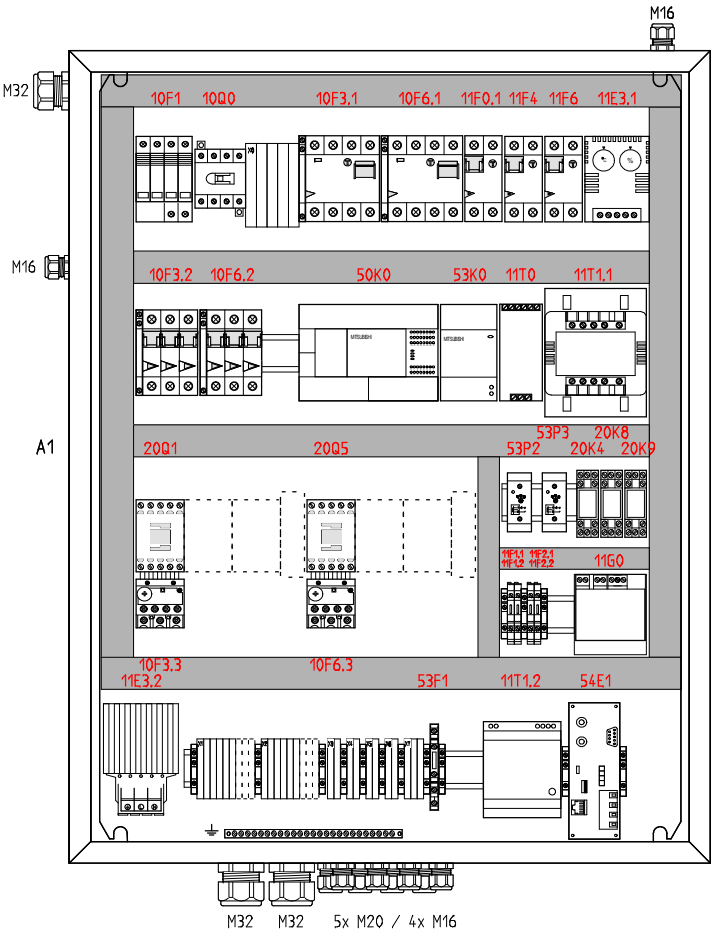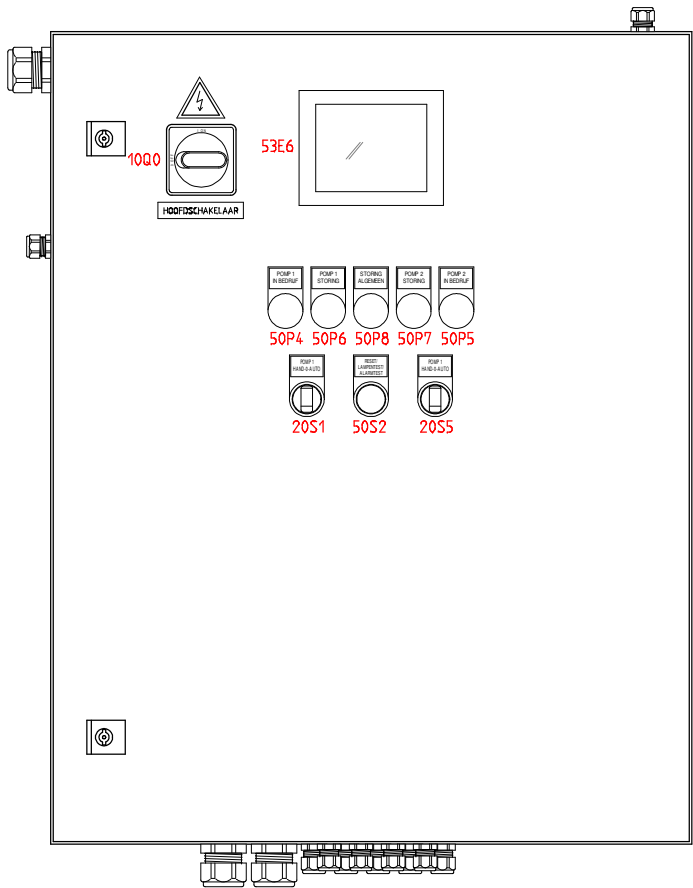

PROJECTNAAM

Standaard besturing type C1

BLADOMSCHRIJVING

Paneelbouw, BESTURINGSKAST

OPDRACHTGEVER

Gemeente Eindhoven
Postbus 90150
5600 RB Eindhoven

PROJECTLEIDER

GETEKEND

GECONTROLEERD

SCHAAL

FORMAAT

DATUM

SDi

N.v.t.

A4

12-04-2018

F

E

D

C

B

A

REVISE

WUZ

DATUM

GETEK

OMSCHRIJVING

PROJECTNUMMER

TEKENINGNUMMER

TOTAAL AANTAL BLADEN

BLAD

18

70

[illegible]

	PROJECTNAAM	OPDRACHTGEVER	PROJECTLEIDER	REVISE	F				PROJECTNUMMER			
	Standaard besturing type C1		GETEKEND		SDi	E					TEKENINGNUMMER	
			GECONTROLEERD			D						
	BLADOMSCHRIJVING	Gemeente Eindhoven Postbus 90150 5600 RB Eindhoven	SCHAAL		N.v.t.	C					TOTAAL AANTAL BLADEN	BLAD 1
	Inhoudsopgave		FORMAAT		A4	B						
					DATUM	12-04-2018	A					
					WUZ	DATUM		GETEK	OMSCHRIJVING	18		

COMPONENTENLIJST

BLAD	PAD	COMPONENT	OMSCHRIJVING	TYPE	FABRIKANT
10	0	10F0	Aardlekschakelaar	PFIM 40/4/03-A	Moeller
10	0	10Q0	Hoofdschakelaar 4-polig / 40A bodemmontage	OT40F4N2	ABB
10	1	10F1	Netoverspanningsbeveiliging Type 2	VAL-CP-3S-350	Phoenix Contact
10	3	10F3.1	Aardlekschakelaar	PFIM 40/4/003-A	Moeller
10	3	10F3.2	Installatieautomaat C-karakteristiek 3-polig 10A	PLS6-C10/3	Eaton Moeller
10	3	10F3.3	Thermische motorbeveiligingsrelais 4,0 - 6,0A	ZB12-6	Moeller
10	6	10F6.1	Aardlekschakelaar	PFIM 40/4/003-A	Moeller
10	6	10F6.2	Installatieautomaat C-karakteristiek 3-polig 10A	PLS6-C10/3	Eaton Moeller
10	6	10F6.3	Thermische motorbeveiligingsrelais 4,0 - 6,0A	ZB12-6	Moeller
11	0	11F0.1	Aardlekautomaat 2-polig C6 - 30mA	PKN6-6/1N/C/003-A	Eaton Moeller
11	0	11F0.2	Zekeringsklem glaszekering 5x20mm	PT 4-HESI	Phoenix Contact
11	0	11G0	Mini UPS 12Vdc	mUPS 12Vdc	Inter Act
11	0	11T0	Gestabiliseerde voeding Vin 85 - 264VAC / Vout 12VDC 5,0A	MDR-60-12	Mean Well
11	1	11F1.1F	Zekeringsklem glaszekering 5x20mm	UT 4-HESI	Phoenix Contact
11	1	11F1.2F	Zekeringsklem glaszekering 5x20mm	UT 4-HESI	Phoenix Contact
11	1	11T1.1	Veiligheids- en scheidingstrafo 0-230-400V / 12-24V / 63VA	044222	Legrand
11	1	11T1.2	Gestabiliseerde voeding 230V - 24V 2,5A	6EP1332-1SH43	Siemens
11	2	11F2.1F	Zekeringsklem glaszekering 5x20mm	UT 4-HESI	Phoenix Contact
11	2	11F2.2F	Zekeringsklem glaszekering 5x20mm	UT 4-HESI	Phoenix Contact
11	3	11E3.1	Hygro- en thermostaat	ETF300	Eldon
11	3	11E3.2	Kastverwarming 230V / 45W DIN-rail montage	EHG 045	Eldon
11	4	11F4	Aardlekautomaat 2-polig C6 - 30mA	PKN6-6/1N/C/003-A	Eaton Moeller
11	6	11F6	Aardlekautomaat 2-polig B16 - 30mA	PKN6-16/1N/B/003-A	Eaton Moeller
20	1	20Q1	Magneetschakelaar 3-polig 4,0kW 24Vac	DILM9-10 24VAC	Moeller
20	1	20S1	3-standenschakelaar	M22-WRLK3-W	Moeller
20	4	20K4	Miniatuur relais	MY2IN-24VAC	Omron
20	5	20Q5	Magneetschakelaar 3-polig 4,0kW 24Vac	DILM9-10 24VAC	Moeller
20	5	20S5	3-standenschakelaar	M22-WRLK3-W	Moeller
20	8	20K8	Miniatuur relais	MY2IN-24VAC	Omron
20	9	20K9	Miniatuur relais	MY2IN-24VAC	Omron
20	9	20S9	Deurschakelaar	DSW 01	ABB
50	0	50K0	PLC (14 ingangen/10 uitgangen) 24Vdc / ethernet poort	FX3GE-24MR DS	Mitsubishi
50	2	50S2	Drukknop vlak zwart	M22-D-S	Moeller
50	4	50P4	Signaallamp groen	M22-L-G	Moeller
50	5	50P5	Signaallamp groen	M22-L-G	Moeller
50	6	50P6	Signaallamp rood	M22-L-R	Moeller
50	7	50P7	Signaallamp rood	M22-L-R	Moeller
50	8	50P8	Signaallamp rood	M22-L-R	Moeller
53	0	53K0	Analoog module voor FX-PLC 4x AI	FX3U-4AD	Mitsubishi
53	1	53F1	Overspanningsbeveiliging DC (mA signalen)	TT-2-PE-24DC	Phoenix Contact
53	2	53P2	Stroomtrafo 5/10/25A + 20/30/50A // uit:4-20mA	E82-2050	Carlo Gavazzi
53	3	53P3	Stroomtrafo 5/10/25A + 20/30/50A // uit:4-20mA	E82-2050	Carlo Gavazzi
53	6	53E6	Touch Panel screen 5,7" color	HMISTU855	Schneider
54	0	54W0	GSM antenne	GPRS / UMTS antenne	Inter Act
54	1	54E1	Micro tele-controller met ingebouwd GPRS modem	Telecontroller met GPRS modem	Inter Act

PROJECTNAAM Standaard besturing type C1 BLADOMSCHRIJVING Componentenlijst	OPDRACHTGEVER Gemeente Eindhoven Postbus 90150 5600 RB Eindhoven	PROJECTLEIDER		REVISE	F			PROJECTNUMMER		
		GETEKEND	SDi		E				TEKENINGNUMMER	
		GECONTROLEERD			D					
		SCHAAL	N.v.t.		C					
		FORMAAT	A4		B				TOTAAL AANTAL BLADEN	BLAD
		DATUM	12-04-2018		A					
						WUZ	DATUM	GETEK	OMSCHRIJVING	18

COMPONENTENLIJST					
BLAD	PAD	COMPONENT	OMSCHRIJVING	TYPE	FABRIKANT
70	5	A1	Plaatstalenkast 600 x 760 x 210 mm (brxhxd)	AE 1076.500	Rittal
70	5	E80	Kunststof moer	M16	Hummel
70	5	E81	Kunststof wartel lange tap (15mm)	M16 (5 - 10 mm)	Hummel
70	5	E82	Kunststof moer	M32	Hummel
70	5	E83	Kunststof wartel lange tap (15mm)	M32 (18 - 25 mm)	Hummel
70	6	E48	Kunststof moer	M32	Hummel
70	6	E49	Kunststof wartel lange tap (15mm)	M32 (18 - 25 mm)	Hummel
70	6	E51	Kunststof moer	M32	Hummel
70	6	E52	Kunststof wartel lange tap (15mm)	M32 (18 - 25 mm)	Hummel
70	6	E54	Kunststof moer	M20	Hummel
70	6	E55	Kunststof wartel lange tap (15mm)	M20 (10 - 14 mm)	Hummel
70	6	E57	Kunststof moer	M16	Hummel
70	6	E58	Kunststof wartel lange tap (15mm)	M16 (5 - 10 mm)	Hummel
70	6	E60	Kunststof moer	M20	Hummel
70	6	E61	Kunststof wartel lange tap (15mm)	M20 (10 - 14 mm)	Hummel
70	6	E86	Eindsteun smal	CLIPFIX 35-5	Phoenix Contact
70	6	E87	Eindsteun smal	CLIPFIX 35-5	Phoenix Contact
70	6	E88	Eindsteun smal	CLIPFIX 35-5	Phoenix Contact
70	6	E89	Eindsteun smal	CLIPFIX 35-5	Phoenix Contact
70	6	E91	Eindsteun smal	CLIPFIX 35-5	Phoenix Contact
70	7	E62	Kunststof moer	M16	Hummel
70	7	E63	Kunststof wartel lange tap (15mm)	M16 (5 - 10 mm)	Hummel
70	7	E65	Kunststof moer	M20	Hummel
70	7	E66	Kunststof wartel lange tap (15mm)	M20 (10 - 14 mm)	Hummel
70	7	E67	Kunststof moer	M16	Hummel
70	7	E68	Kunststof wartel lange tap (15mm)	M16 (5 - 10 mm)	Hummel
70	7	E69	Kunststof moer	M20	Hummel
70	7	E70	Kunststof wartel lange tap (15mm)	M20 (10 - 14 mm)	Hummel
70	7	E72	Kunststof moer	M16	Hummel
70	7	E73	Kunststof wartel lange tap (15mm)	M16 (5 - 10 mm)	Hummel
70	7	E93	Eindsteun smal	CLIPFIX 35-5	Phoenix Contact
70	7	E95	Eindsteun smal	CLIPFIX 35-5	Phoenix Contact
70	7	E98	Eindsteun smal	CLIPFIX 35-5	Phoenix Contact
70	7	E100	Eindsteun smal	CLIPFIX 35-5	Phoenix Contact
70	7	E102	Eindsteun smal	CLIPFIX 35-5	Phoenix Contact
70	7	E105	Eindsteun smal	CLIPFIX 35-5	Phoenix Contact
70	7	E106	Eindsteun smal	CLIPFIX 35-5	Phoenix Contact
70	7	E107	Eindsteun smal	CLIPFIX 35-5	Phoenix Contact
70	8	E99	Eindsteun smal	CLIPFIX 35-5	Phoenix Contact
70	8	E103	Kunststof moer	M16	Hummel
70	8	E104	Kunststof wartel lange tap (15mm)	M16 (5 - 10 mm)	Hummel

PROJECTNAAM Standaard besturing type C1 BLADOMSCHRIJVING Componentenlijst	OPDRACHTGEVER Gemeente Eindhoven Postbus 90150 5600 RB Eindhoven	PROJECTLEIDER		REVISE	F			PROJECTNUMMER		
		GETEKEND	SDi		E					
		GECONTROLEERD			D				TEKENINGNUMMER	
		SCHAAL	N.v.t.		C					
		FORMAAT	A4		B				TOTAAL AANTAL BLADEN	BLAD
		DATUM	12-04-2018		A					
						WUZ	DATUM		GETEK	OMSCHRIJVING

KLEMMENLIJST

[illegible]

PROJECTNAAM Standaard besturing type C1 BLADOMSCHRIJVING Klemlijsten X0 t/m X7	OPDRACHTGEVER Gemeente Eindhoven Postbus 90150 5600 RB Eindhoven	PROJECTLEIDER		REVISE	F			PROJECTNUMMER	
		GETEKEND	SDi		E				
		GECONTROLEERD			D				TEKENINGNUMMER
		SCHAAL	N.v.t.		C				
		FORMAAT	A4		B			TOTAAL AANTAL BLADEN	BLAD
		DATUM	12-04-2018		A				
					WIJZ	DATUM	GETEK	OMSCHRIJVING	18

STUKLIJST

AANTAL	OMSCHRIJVING	TYPE	FABRIKANT
1.00	PLC (14 ingangen/10 uitgangen) 24Vdc / ethernet poort	FX3GE-24MR DS	Mitsubishi
1.00	Analoog module voor FX-PLC 4x AI	FX3U-4AD	Mitsubishi
1.00	GSM antenne	GPRS / UMTS antenne	Inter Act
1.00	Touch Panel screen 5,7" color	HMISTU855	Schneider
1.00	Gestabiliseerde voeding Vin 85 - 264VAC / Vout 12VDC 5,0A	MDR-60-12	Mean Well
1.00	Mini UPS 12Vdc	mUPS 12Vdc	Inter Act
1.00	Micro tele-controller met ingebouwd GPRS modem	Telecontroller met GPRS modem	Inter Act
1.00	Veiligheids- en scheidingstrafo 0-230-400V / 12-24V / 63VA	044222	Legrand
1.00	Installatiekast met DIN rail 159 x 200 x 112 mm (brxhxd) 12 MOD (9mm)	13977	Schneider Merlin
1.00	Gestabiliseerde voeding 230V - 24V 2,5A	6EP1332-1SH43	Siemens
1.00	Plaatstalenkast 600 x 760 x 210 mm (brxhxd)	AE 1076.500	Rittal
14.00	Eindsteun smal	CLIPFIX 35-5	Phoenix Contact
1.00	Afdekplaat tbv TT-2-PE... serie	D-DEK 1,5 BK	Phoenix Contact
3.00	Eindplaat PT 6-TWIN verbindingsklem	D-PT 6-TWIN	Phoenix Contact
8.00	Eindplaat PT 4 verbindingsklem	D-ST 4	Phoenix Contact
2.00	Magneetschakelaar 3-polig 4,0kW 24Vac	DILM9-10 24VAC	Moeller
1.00	Deurschakelaar	DSW 01	ABB
2.00	Stroomtrafo 5/10/25A + 20/30/50A // uit:4-20mA	E82-2050	Carlo Gavazzi
1.00	Kastverwarming 230V / 45W DIN-rail montage	EHG 045	Eldon
1.00	Hygro- en thermostaat	ETF300	Eldon
6.00	Kunststof moer	M16	Hummel
6.00	Kunststof wartel lange tap (15mm)	M16 (5 - 10 mm)	Hummel
4.00	Kunststof moer	M20	Hummel
4.00	Kunststof wartel lange tap (15mm)	M20 (10 - 14 mm)	Hummel
8.00	Bevestigingsadapter	M22-A	Moeller
1.00	Drukknop vlak zwart	M22-D-S	Moeller
7.00	Contactelement	M22-K10	Moeller
2.00	Signaallamp groen	M22-L-G	Moeller
3.00	Signaallamp rood	M22-L-R	Moeller
5.00	Lamphouder + LED 24V front	M22-LED24-W 18-30V AC/DC	Moeller
2.00	3-standenschakelaar	M22-WRLK3-W	Moeller
2.00	Set coderdelen voor functieverandering (tiptoets)	M22-XC-Y	Moeller
3.00	Tekstplaatje	M22-XST	Moeller
2.00	Brug t.b.v. schakelbare nulstand	M22-XW	Moeller
8.00	Schildplaatdrager voor bedieningsknop	M22S-ST-X	Moeller
3.00	Kunststof moer	M32	Hummel
3.00	Kunststof wartel lange tap (15mm)	M32 (18 - 25 mm)	Hummel
3.00	Miniatuur relais	MY2IN-24VAC	Omron
1.00	Bedieningsknop rood / geel t.b.v. OT-serie hoofdschakelaars (0-1)	OHYS2AJ	ABB
1.00	Hoofdschakelaar 4-polig / 40A bodemmontage	OT40F4N2	ABB
1.00	As (L= 250 mm) voor OT-serie hoofdschakelaars	OXS6X250	ABB
2.00	Aardlekschakelaar	PFIM 40/4/003-A	Moeller
1.00	Aardlekschakelaar	PFIM 40/4/03-A	Moeller
1.00	Aardlekautomaat 2-polig B16 - 30mA	PKN6-16/1N/B/003-A	Eaton Moeller
2.00	Aardlekautomaat 2-polig C6 - 30mA	PKN6-6/1N/C/003-A	Eaton Moeller

	PROJECTNAAM	OPDRACHTGEVER	PROJECTLEIDER	REVISE	F			PROJECTNUMMER		
	Standaard besturing type C1		GETEKEND		SDi	E			TEKENINGNUMMER	
			GECONTROLEERD			D				
			BLADOMSCHRIJVING		SCHAAL	N.v.t.	C			
	Stuklijst		FORMAAT		A4	B			TOTAAL AANTAL BLADEN	
			DATUM		12-04-2018	A			BLAD	
				WUZ	DATUM	GETEK	OMSCHRIJVING	18	100	

STUKLIJST

[illegible]

<table><tr><td>PROJECTNAAM</td><td rowspan="3">Standaard besturing type C1</td><td rowspan="7">OPDRACHTGEVER</td><td rowspan="7">Gemeente Eindhoven Postbus 90150 5600 RB Eindhoven</td><td>PROJECTLEIDER</td><td></td><td rowspan="7">REVISE</td><td>F</td><td></td><td></td><td></td><td colspan="2">PROJECTNUMMER</td></tr><tr><td>GETEKEND</td><td>SDi</td><td>E</td><td></td><td></td><td></td><td></td><td></td></tr><tr><td>GECONTROLEERD</td><td></td><td>D</td><td></td><td></td><td></td><td></td><td></td><td>TEKENINGNUMMER</td></tr><tr><td>SCHAAL</td><td>N.v.t.</td><td>C</td><td></td><td></td><td></td><td></td><td></td><td></td></tr><tr><td>FORMAAT</td><td>A4</td><td>B</td><td></td><td></td><td></td><td></td><td></td><td rowspan="2">TOTAAL AANTAL BLADEN</td><td rowspan="2">BLAD</td></tr><tr><td>DATUM</td><td>12-04-2018</td><td>A</td><td></td><td></td><td></td><td></td><td></td></tr><tr><td colspan="4"></td><td>WJZ</td><td>DATUM</td><td></td><td>GETEK</td><td>OMSCHRIJVING</td><td>18</td><td>101</td></tr></table>	PROJECTNAAM	Standaard besturing type C1	OPDRACHTGEVER	Gemeente Eindhoven Postbus 90150 5600 RB Eindhoven	PROJECTLEIDER		REVISE	F				PROJECTNUMMER		GETEKEND	SDi	E						GECONTROLEERD		D						TEKENINGNUMMER	SCHAAL	N.v.t.	C							FORMAAT	A4	B						TOTAAL AANTAL BLADEN	BLAD	DATUM	12-04-2018	A										WJZ	DATUM		GETEK	OMSCHRIJVING	18	101
	PROJECTNAAM				Standaard besturing type C1	OPDRACHTGEVER		Gemeente Eindhoven Postbus 90150 5600 RB Eindhoven	PROJECTLEIDER		REVISE	F				PROJECTNUMMER	
	GETEKEND								SDi	E	
	GECONTROLEERD								D							TEKENINGNUMMER	
	SCHAAL	N.v.t.			C	
	FORMAAT	A4			B										TOTAAL AANTAL BLADEN	BLAD	
	DATUM	12-04-2018			A	
				WJZ	DATUM				GETEK	OMSCHRIJVING		18	101	