


Zwaailicht = actief Hi



Zwaailicht = actief Lo

17036	Connector Combicon 6 pol
16986	Handbediening drukknop + led 12V
17167	Handbediening drukknop + led 24V
14981	Statusled
Parts	

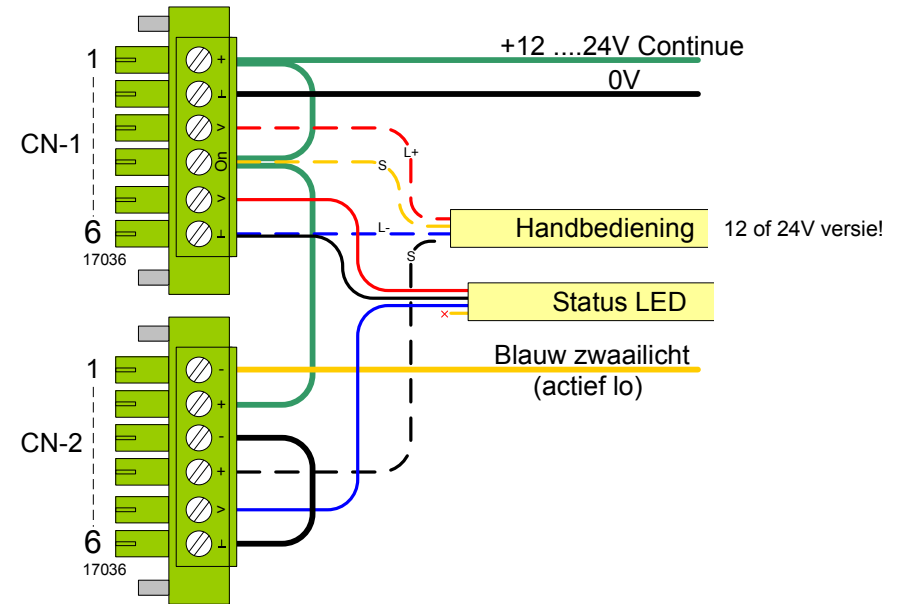