


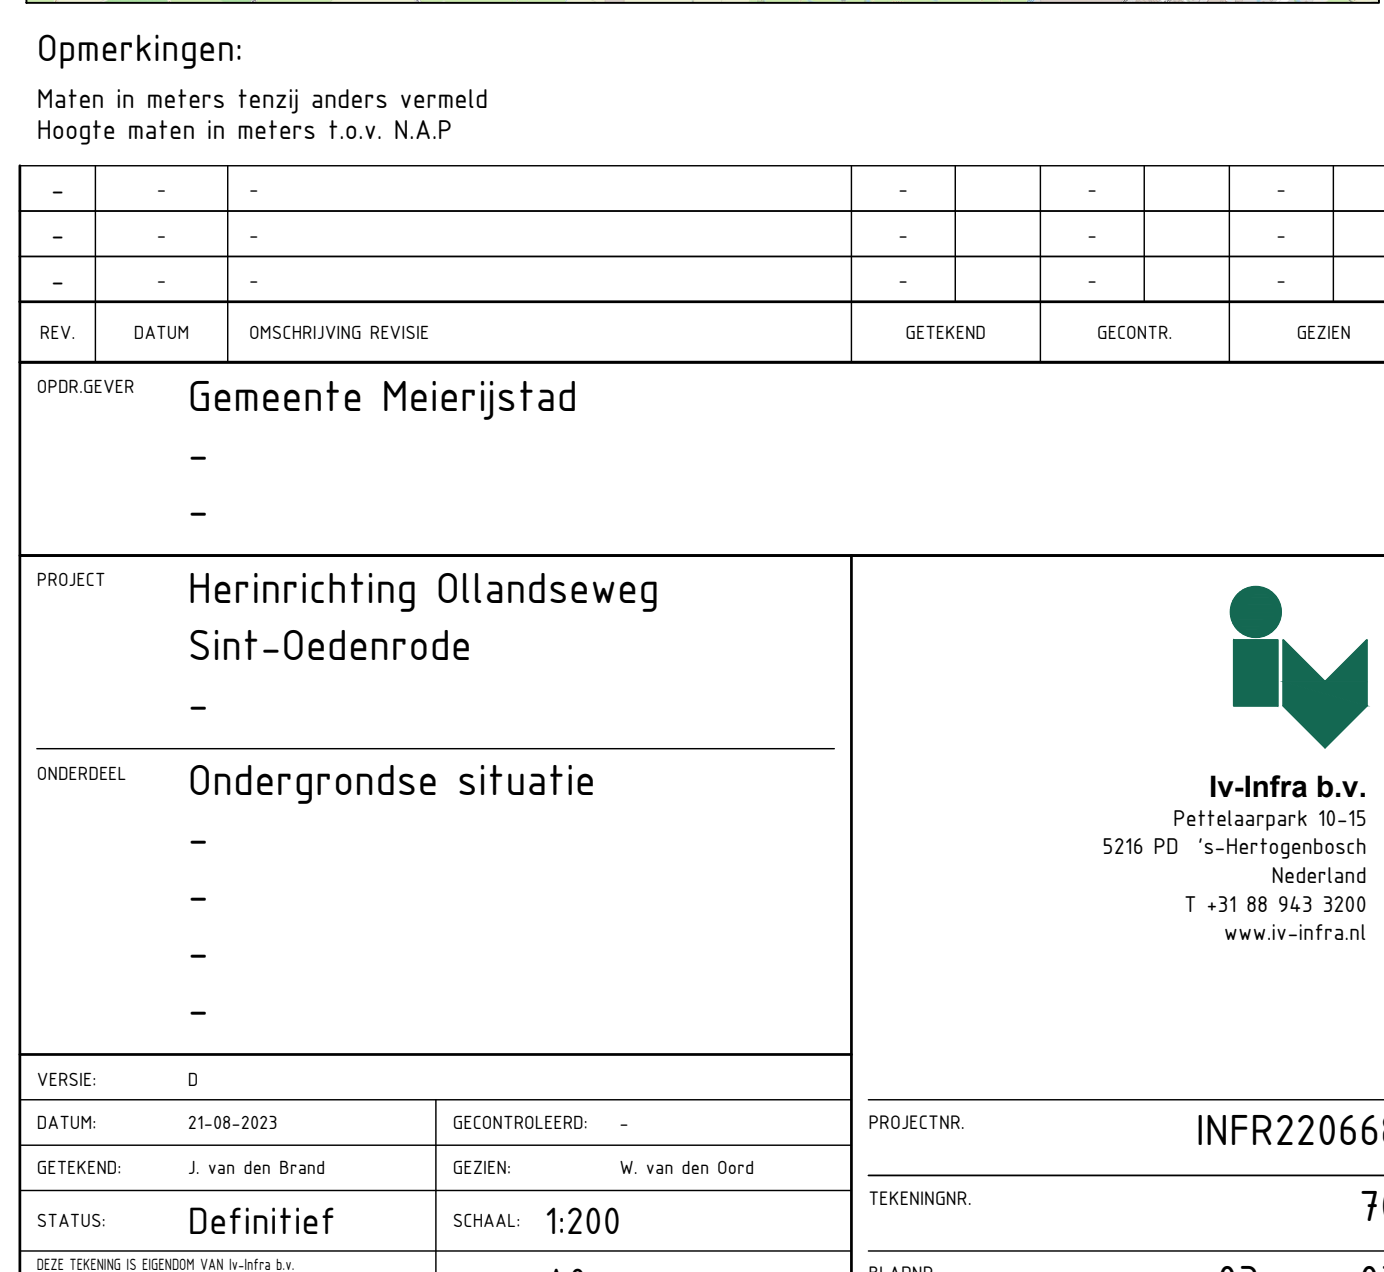
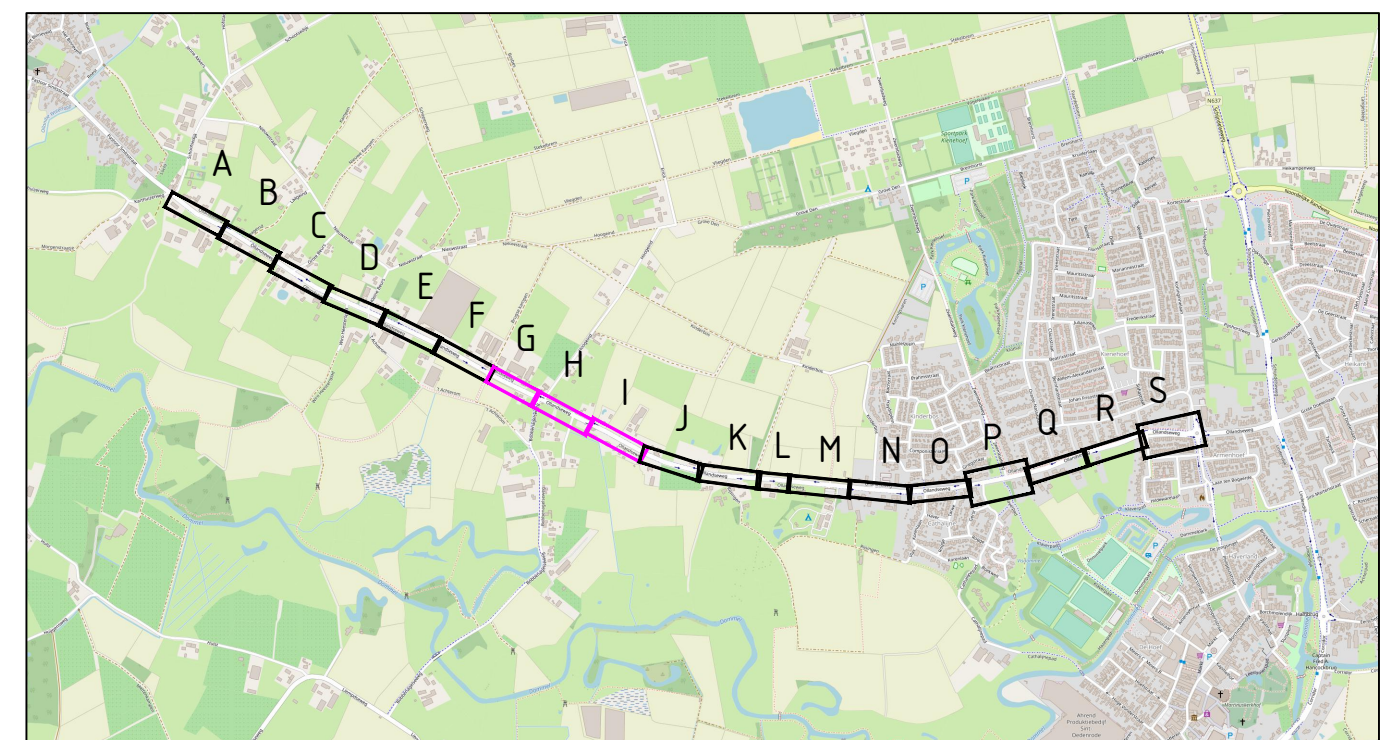
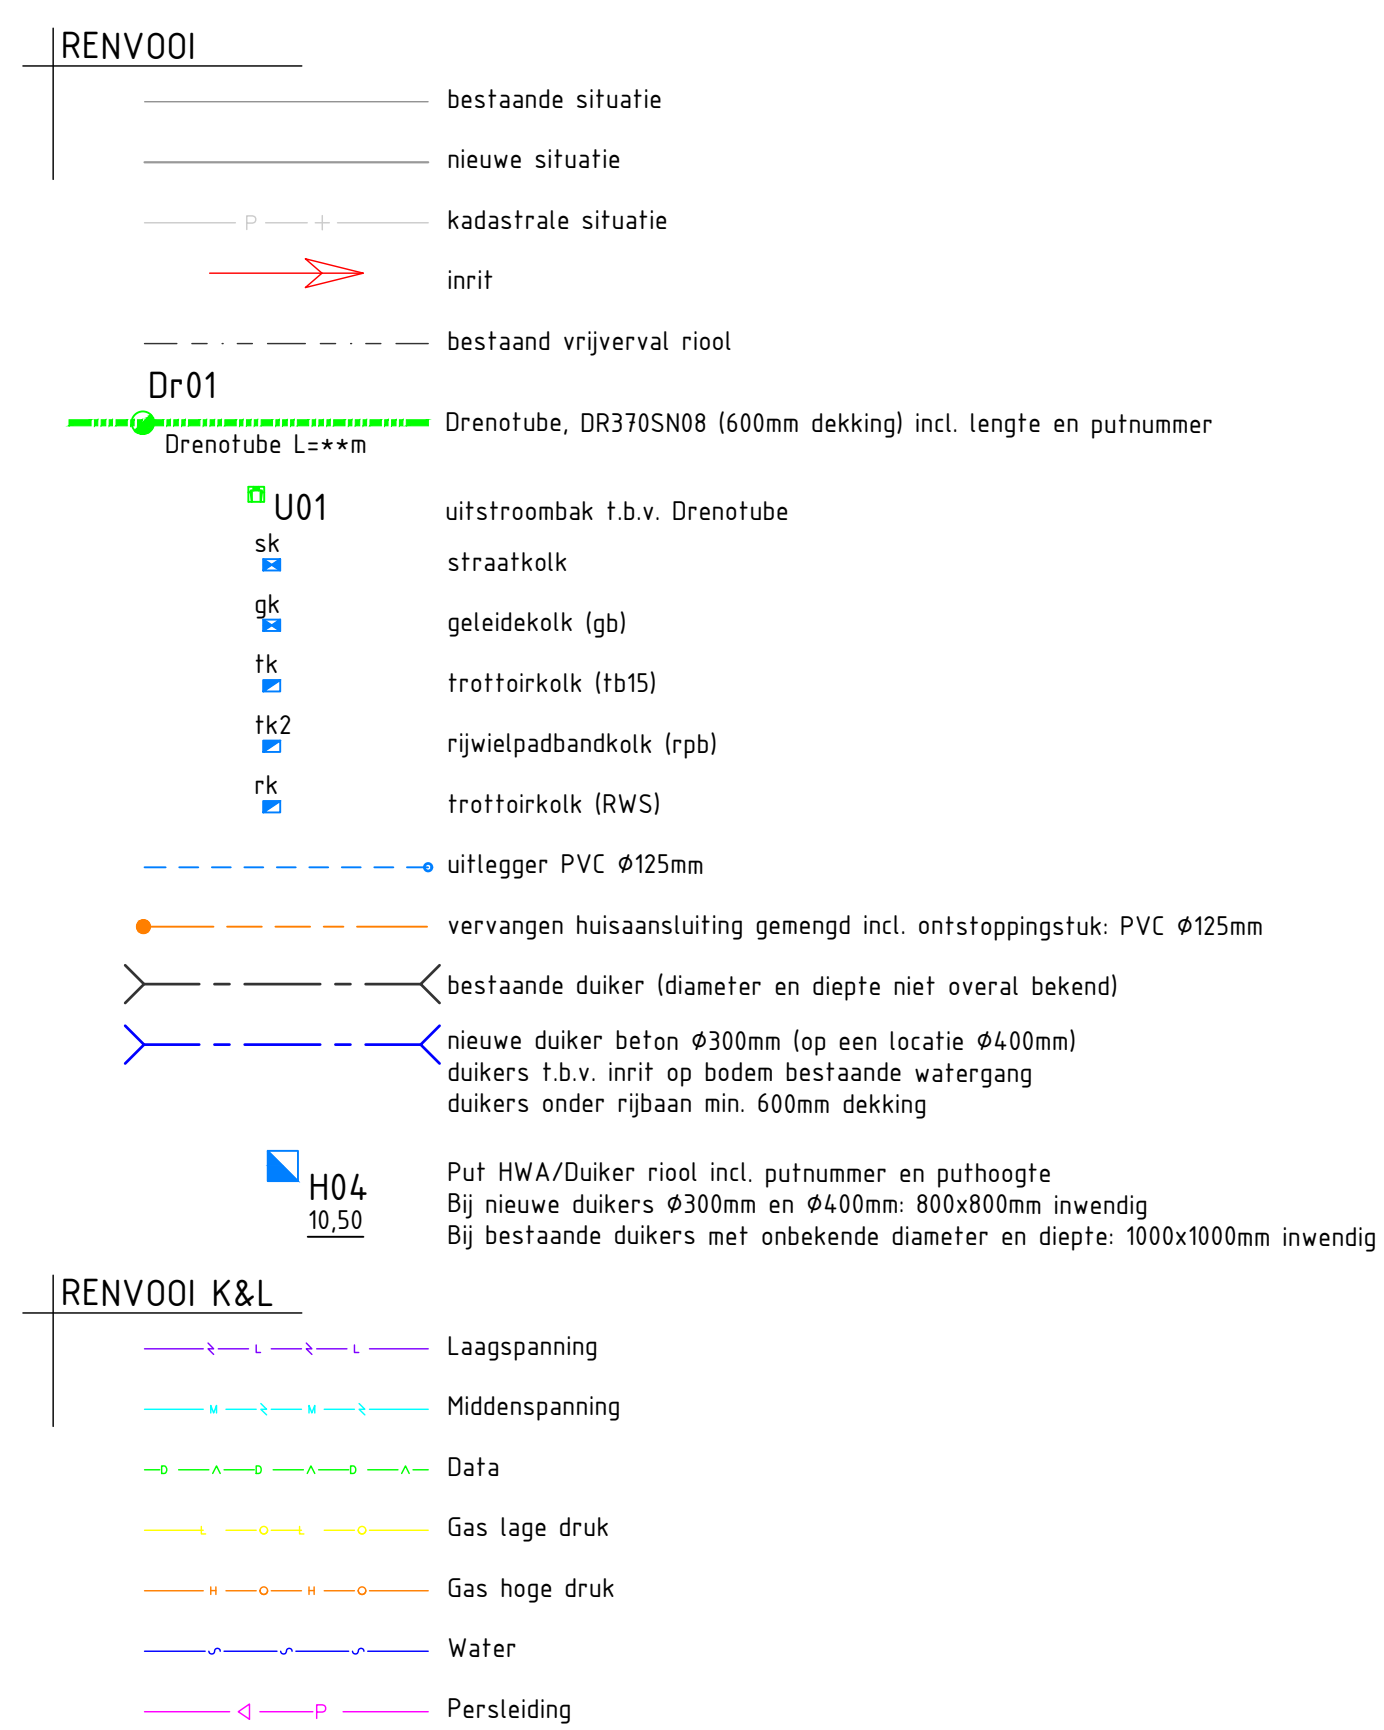
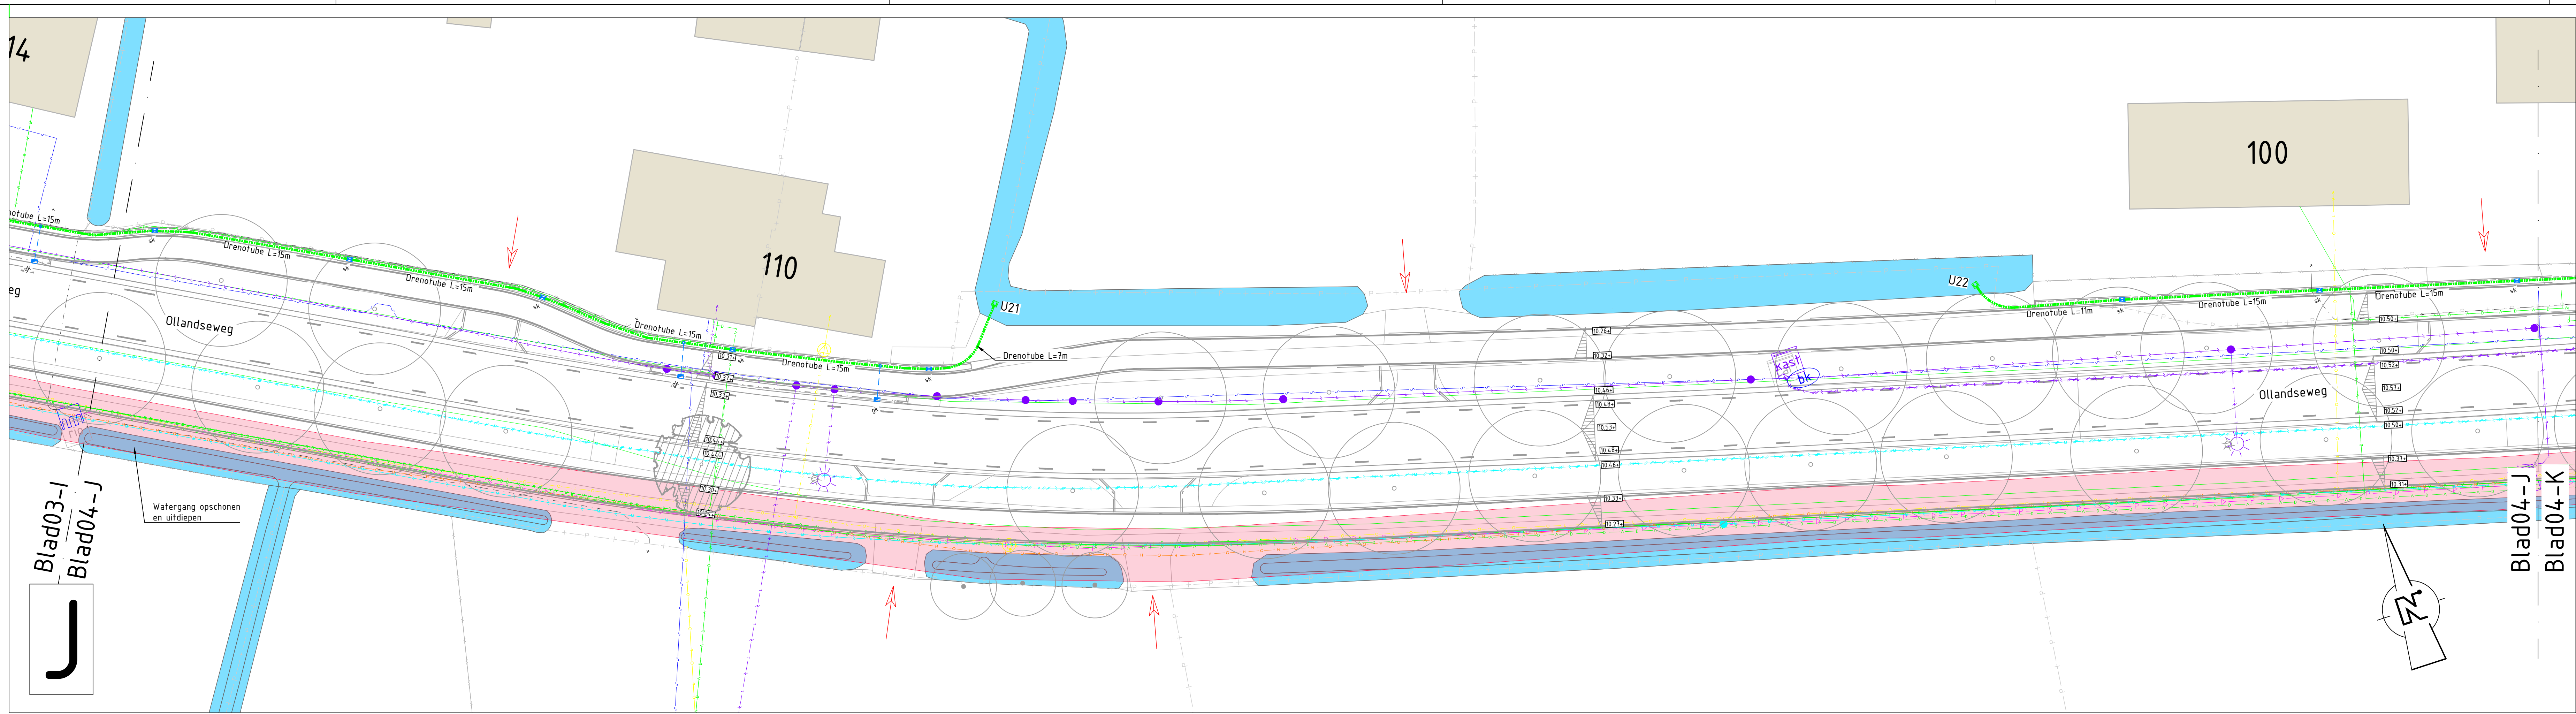


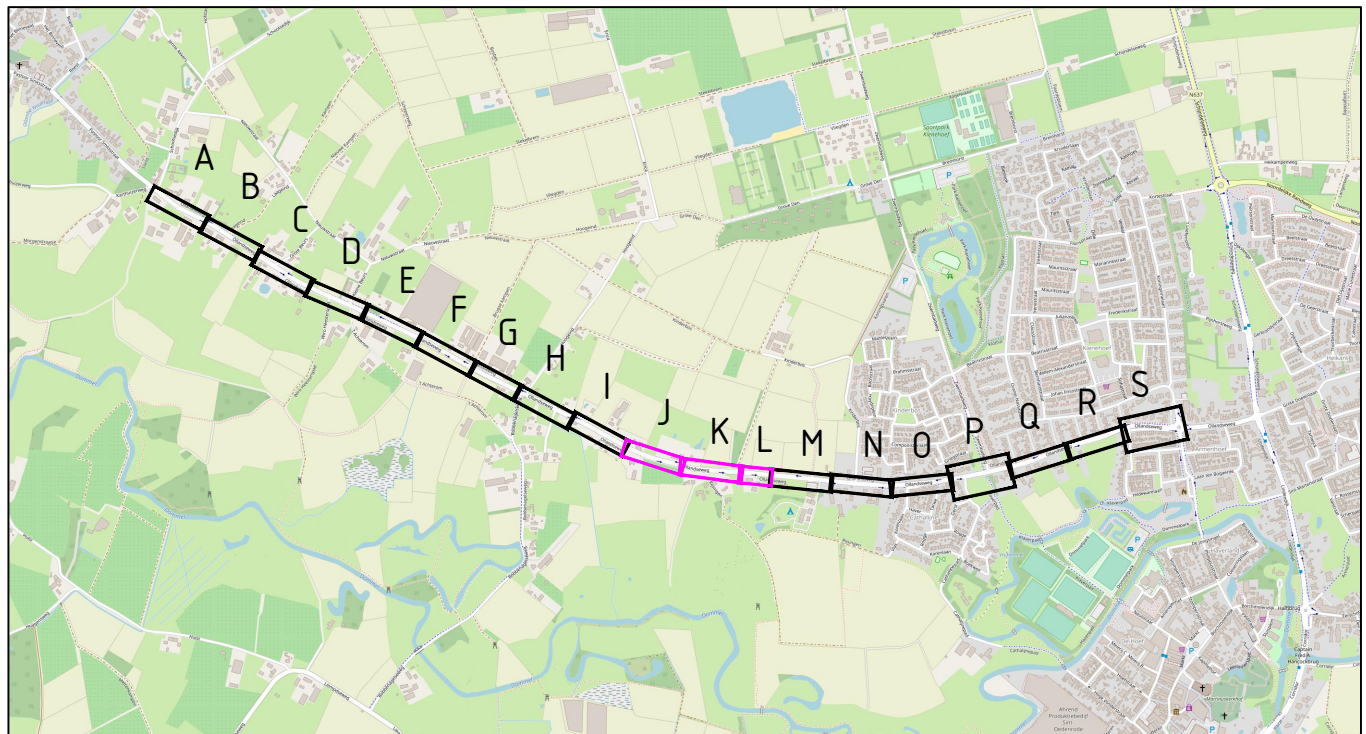

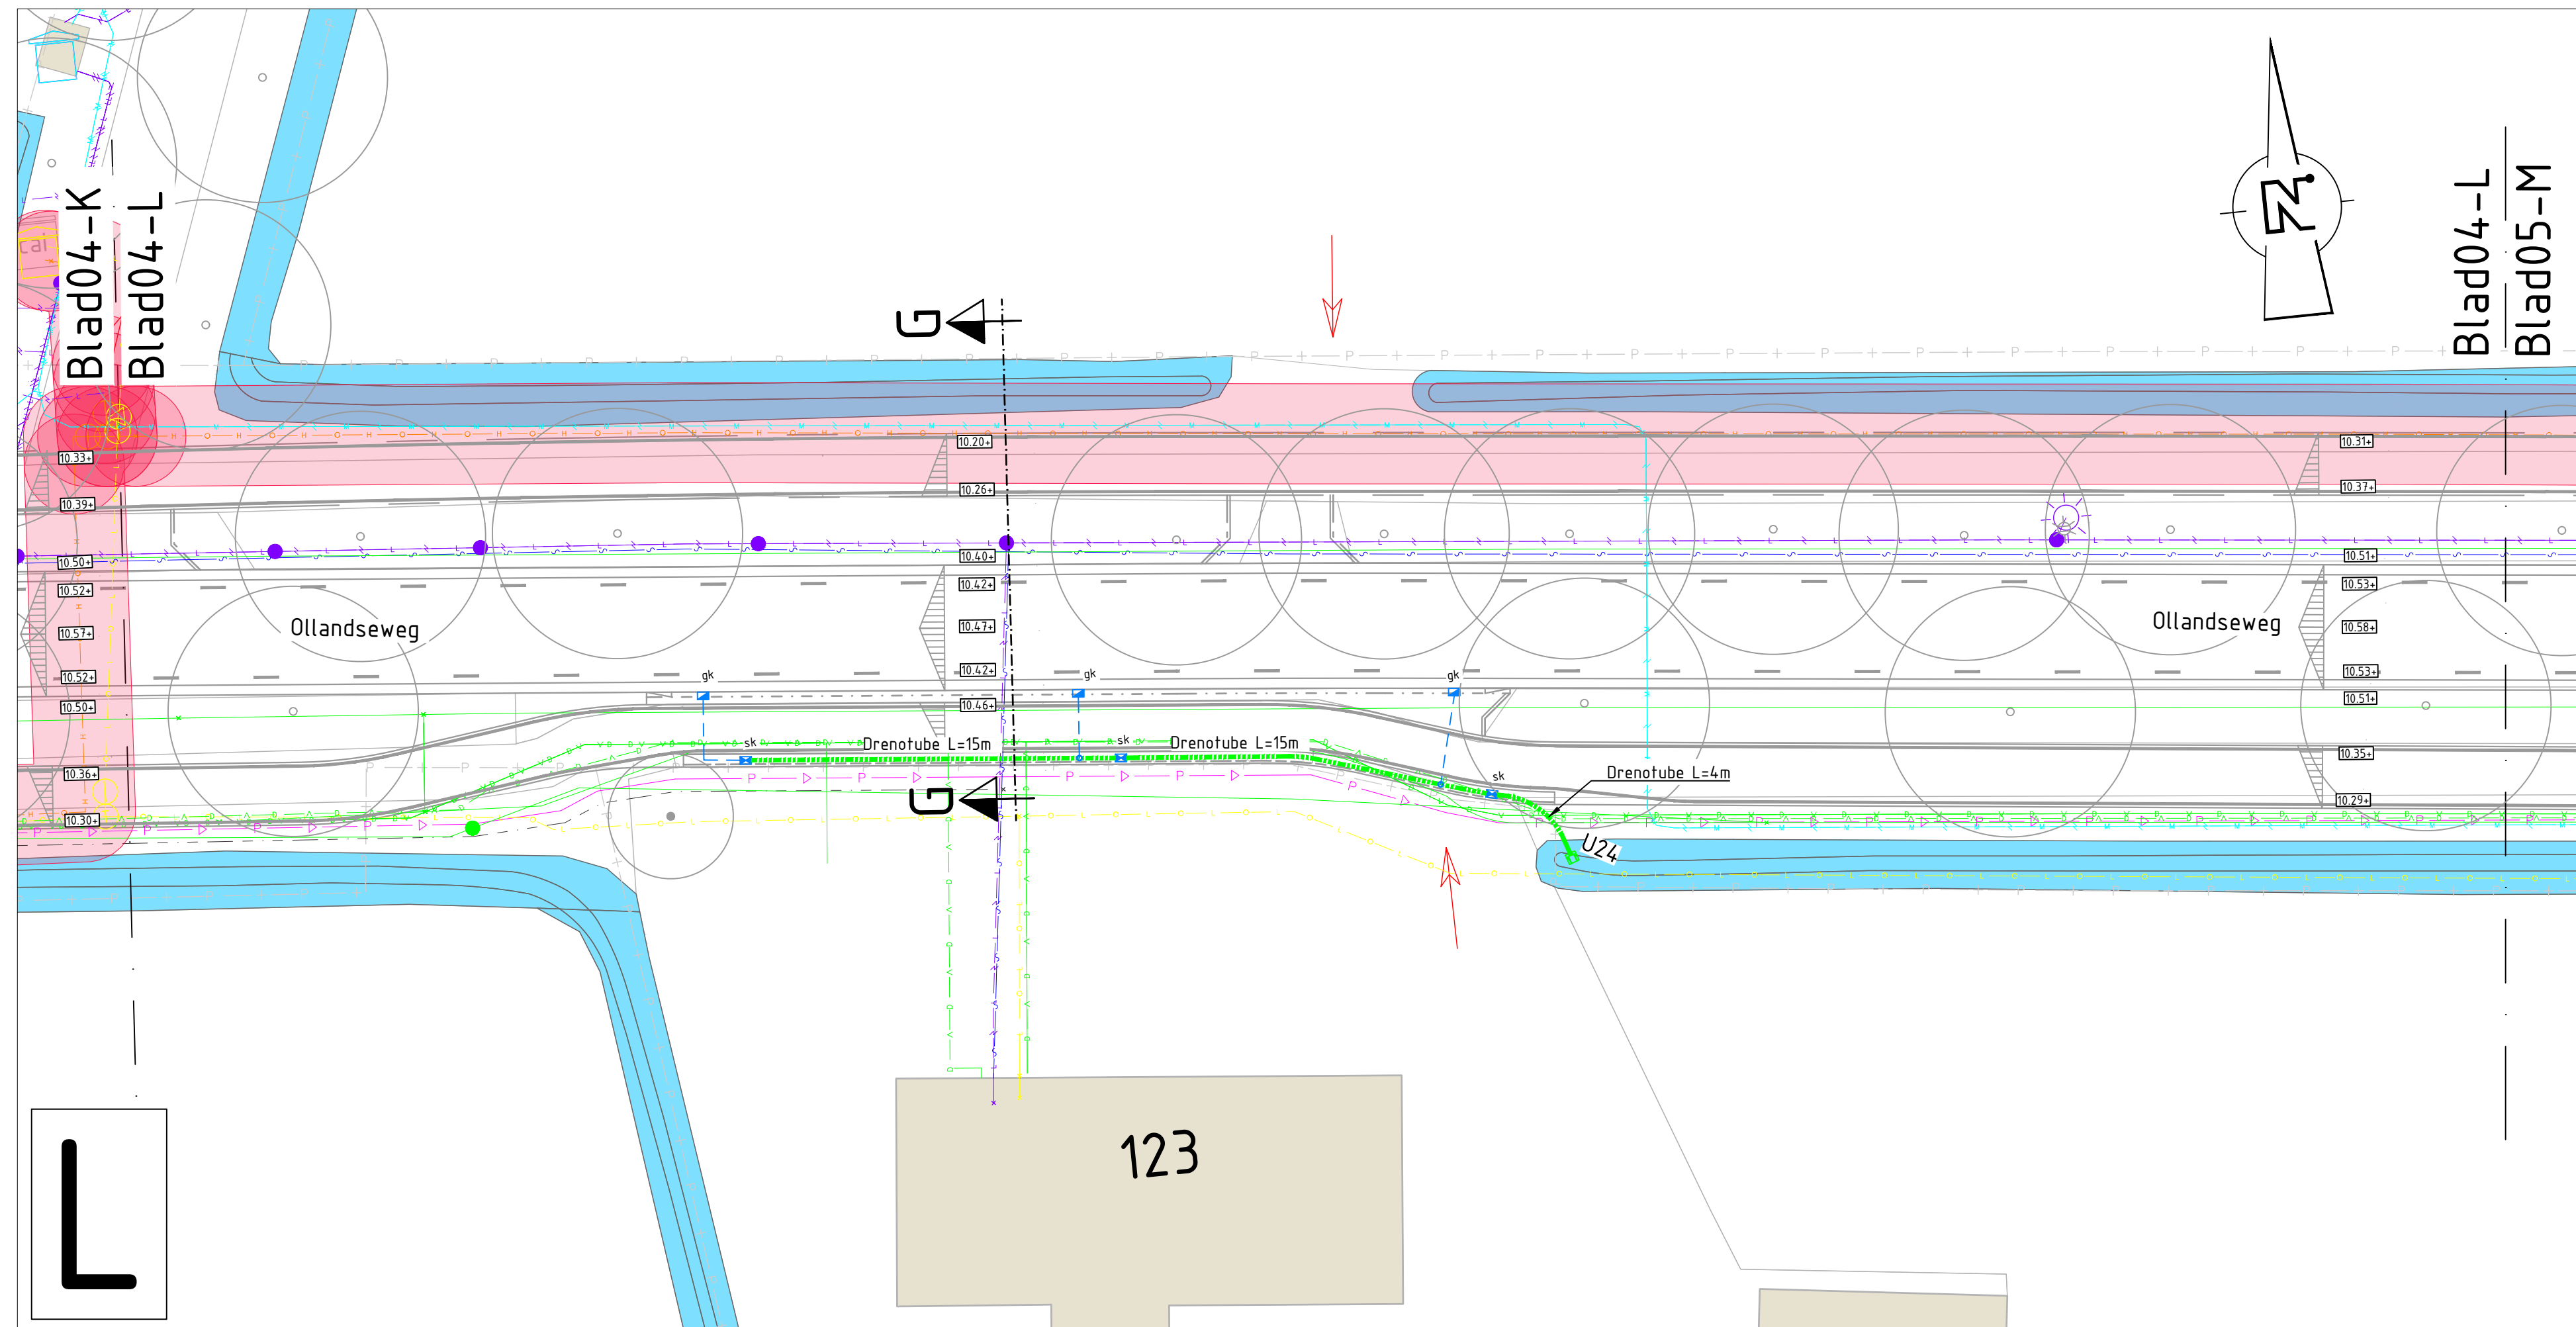


- RENVOOI
- bestaande situatie
 - nieuwe situatie
 - kadastrale situatie
 - inrit
 - bestaand vrijverval riool
- Dr01 Drenotube, DR370SN08 (600mm dekking) incl. lengte en putnummer
- U01
- uitstroombak t.b.v. Drenotube
 - straatkolk
 - geleidekolk (gbl)
 - trottoirkolk (tbt15)
 - rijwielpadbandkolk (rpbl)
 - trottoirkolk (RWS)
- uitlegger PVC Ø125mm
- vervangen huisaansluiting gemengd incl. ontsoppingsstuk PVC Ø125mm
- bestaande duiker (diameter en diepte niet overal bekend)
- nieuwe duiker beton Ø300mm (op een locatie Ø400mm)
- duikers t.b.v. inrit op bodem bestaande watergang
- duikers onder rijsaai min. 600mm dekking
- H04 Put-HWA/Duiker riool incl. putnummer en puithoogte
- 10.50 Bij nieuwe duikers Ø300mm en Ø400mm: 800x600mm inwendig
- Bij bestaande duikers met onbekende diameter en diepte: 1000x1000mm inwendig
- RENVOOI K&L
- Laagspanning
 - Middenspanning
 - Data
 - Gas lage druk
 - Gas hoge druk
 - Water
 - Perstleiding



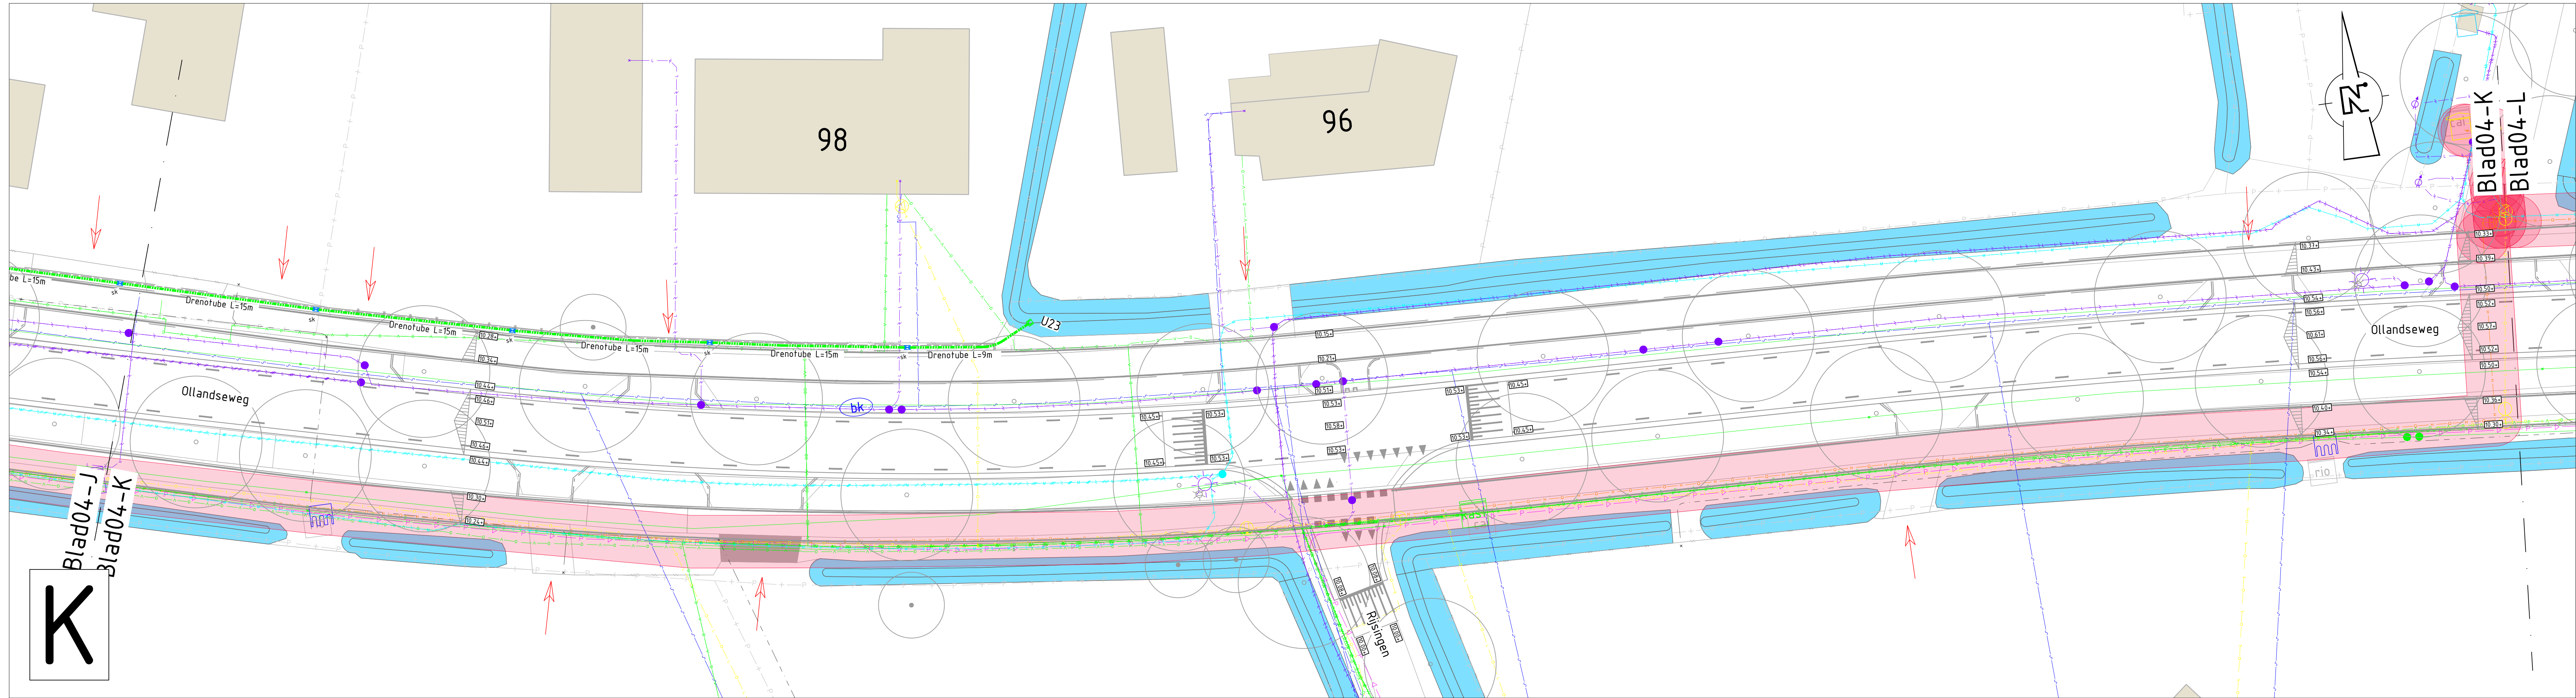


Opmerkingen:
Maten in meters tenzij anders vermeld
Hoogte maten in meters t.o.v. N.A.P.

	</
--	--	----

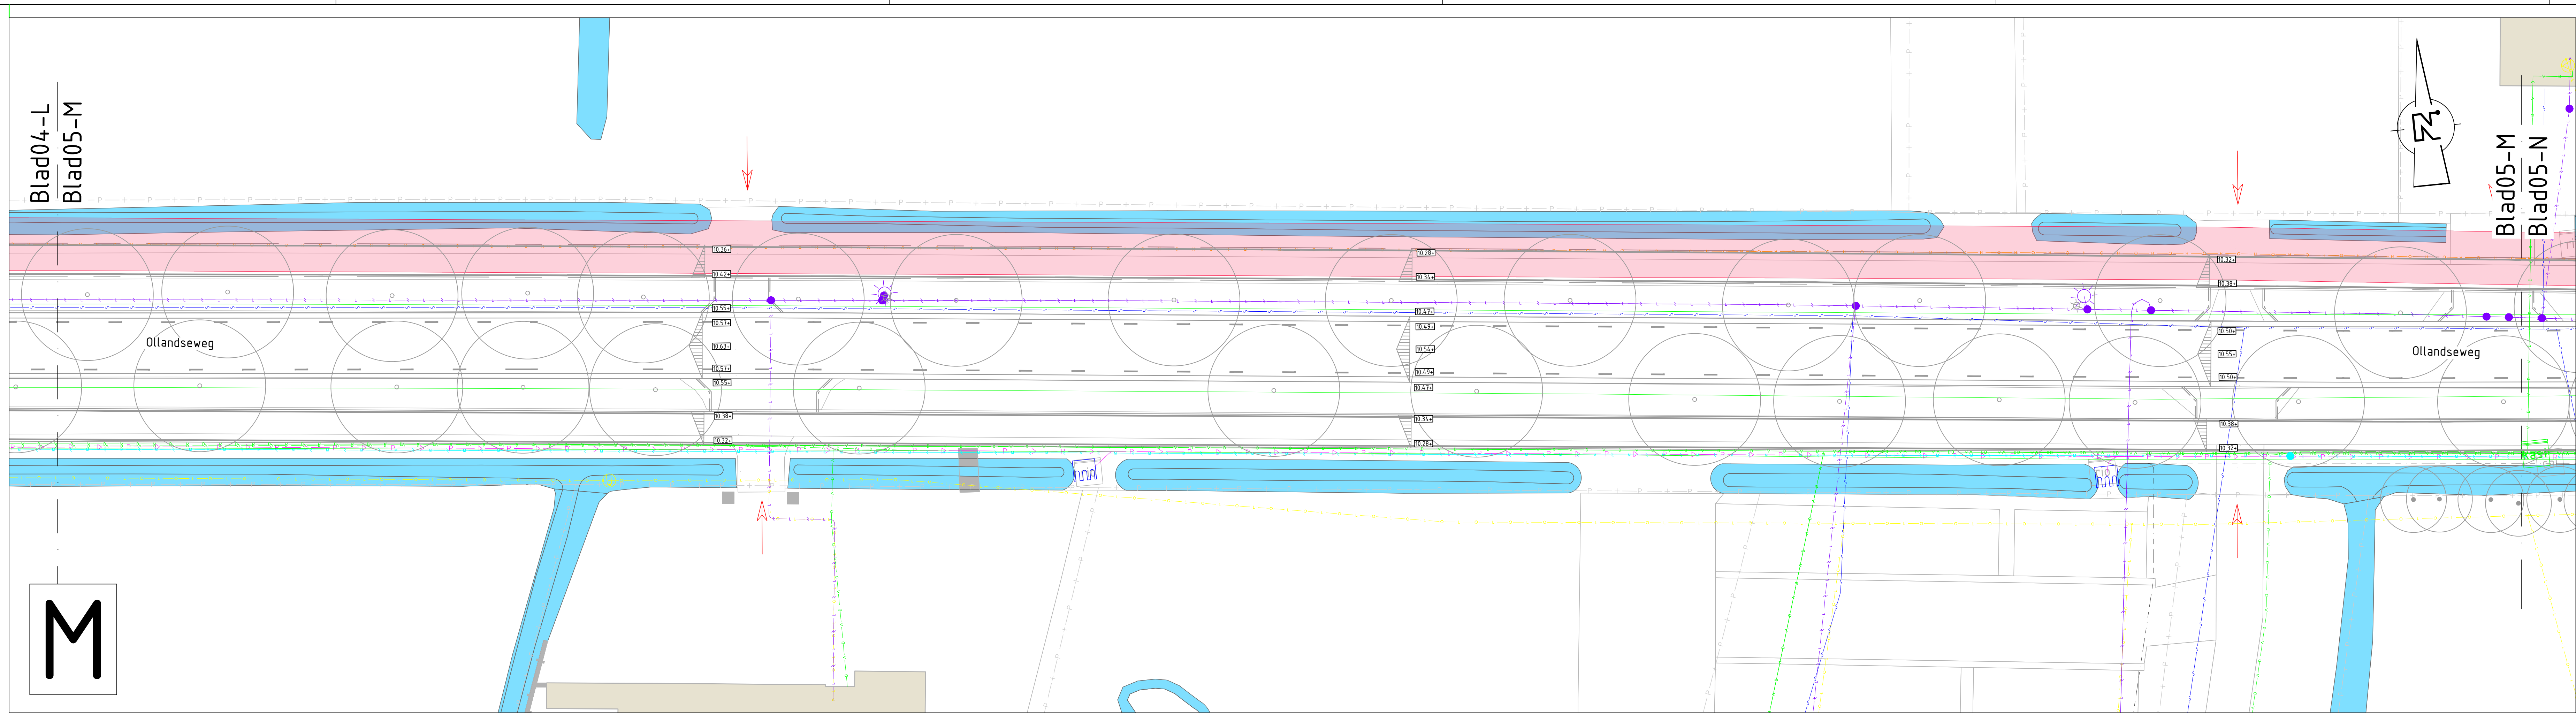

- RENVOOI
- bestaande situatie
 - nieuwe situatie
 - kadastrale situatie
 - inrit
 - - - - - bestaand vrijverval riool
- Dr01 Drenotube L=**m
- U01 uitstroombak f.b.v. Drenotube
 - sk straatkolk
 - gk geleidekolk (gb)
 - rk troitkolk (tb15)
 - rk2 rijwielpadbandkolk (rpb)
 - rk troitkolk (RWS)
 - uitlegger PVC Ø125mm
 - vervangen husaansluiting gemengd incl. ontstoppingstuk PVC Ø125mm
 - bestaande duiker (diameter en diepte niet overal bekend)
 - nieuwe duiker beton Ø300mm (op een locatie Ø400mm)
 - duikers f.b.v. inrit op bodem bestaande watergang
 - duikers onder rijbaan min. 600mm dekking
 - H04 Put HWA/Duiker riool incl. putnummer en puthoogte
 - 10.50 Bij nieuwe duikers Ø300mm en Ø400mm: 800x800mm inwendig
 - Bij bestaande duikers met onbekende diameter en diepte: 1000x1000mm inwendig
- RENVOOI K&L
- Laagspanning
 - Middenspanning
 - Data
 - Gas lage druk
 - Gas hoge druk
 - Water
 - Persleiding

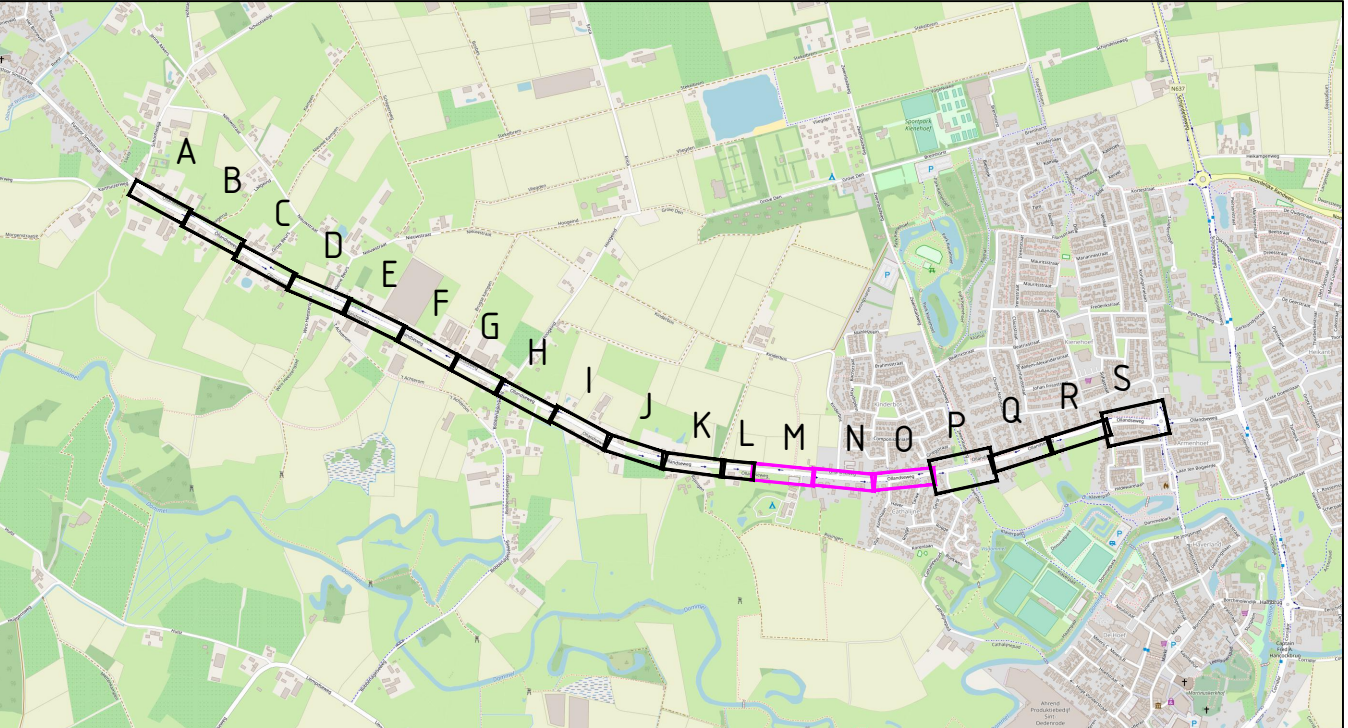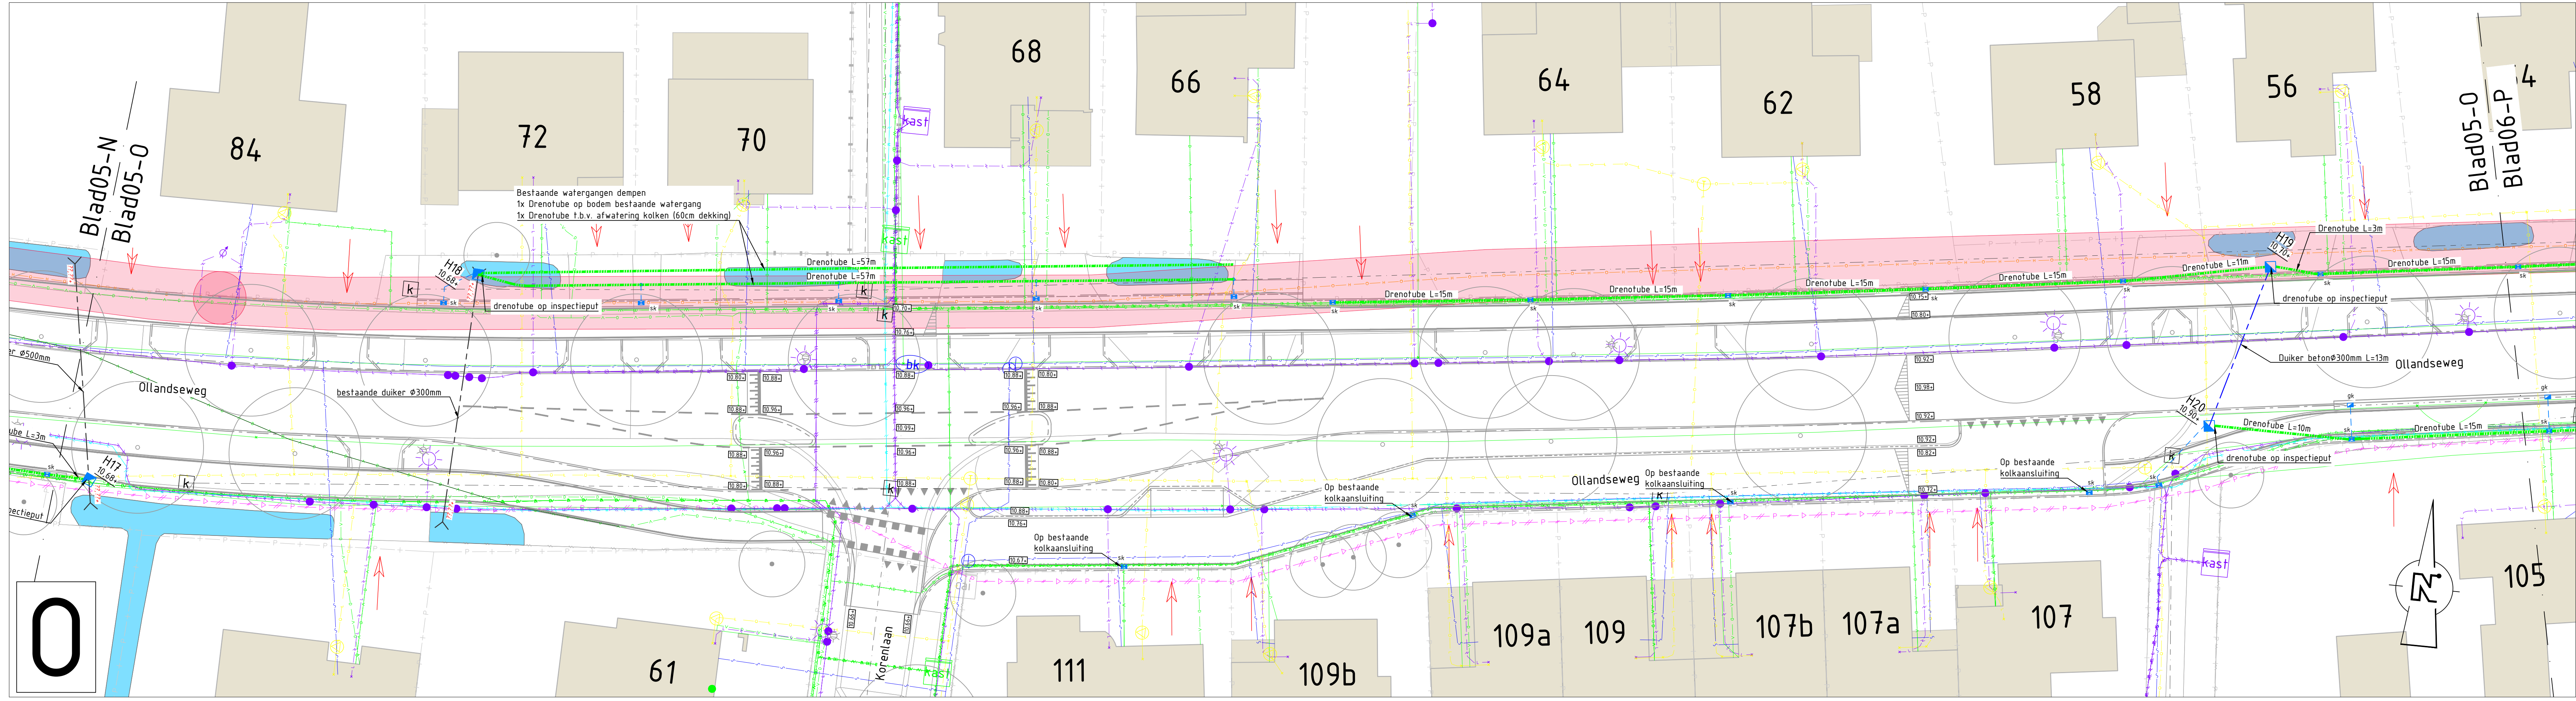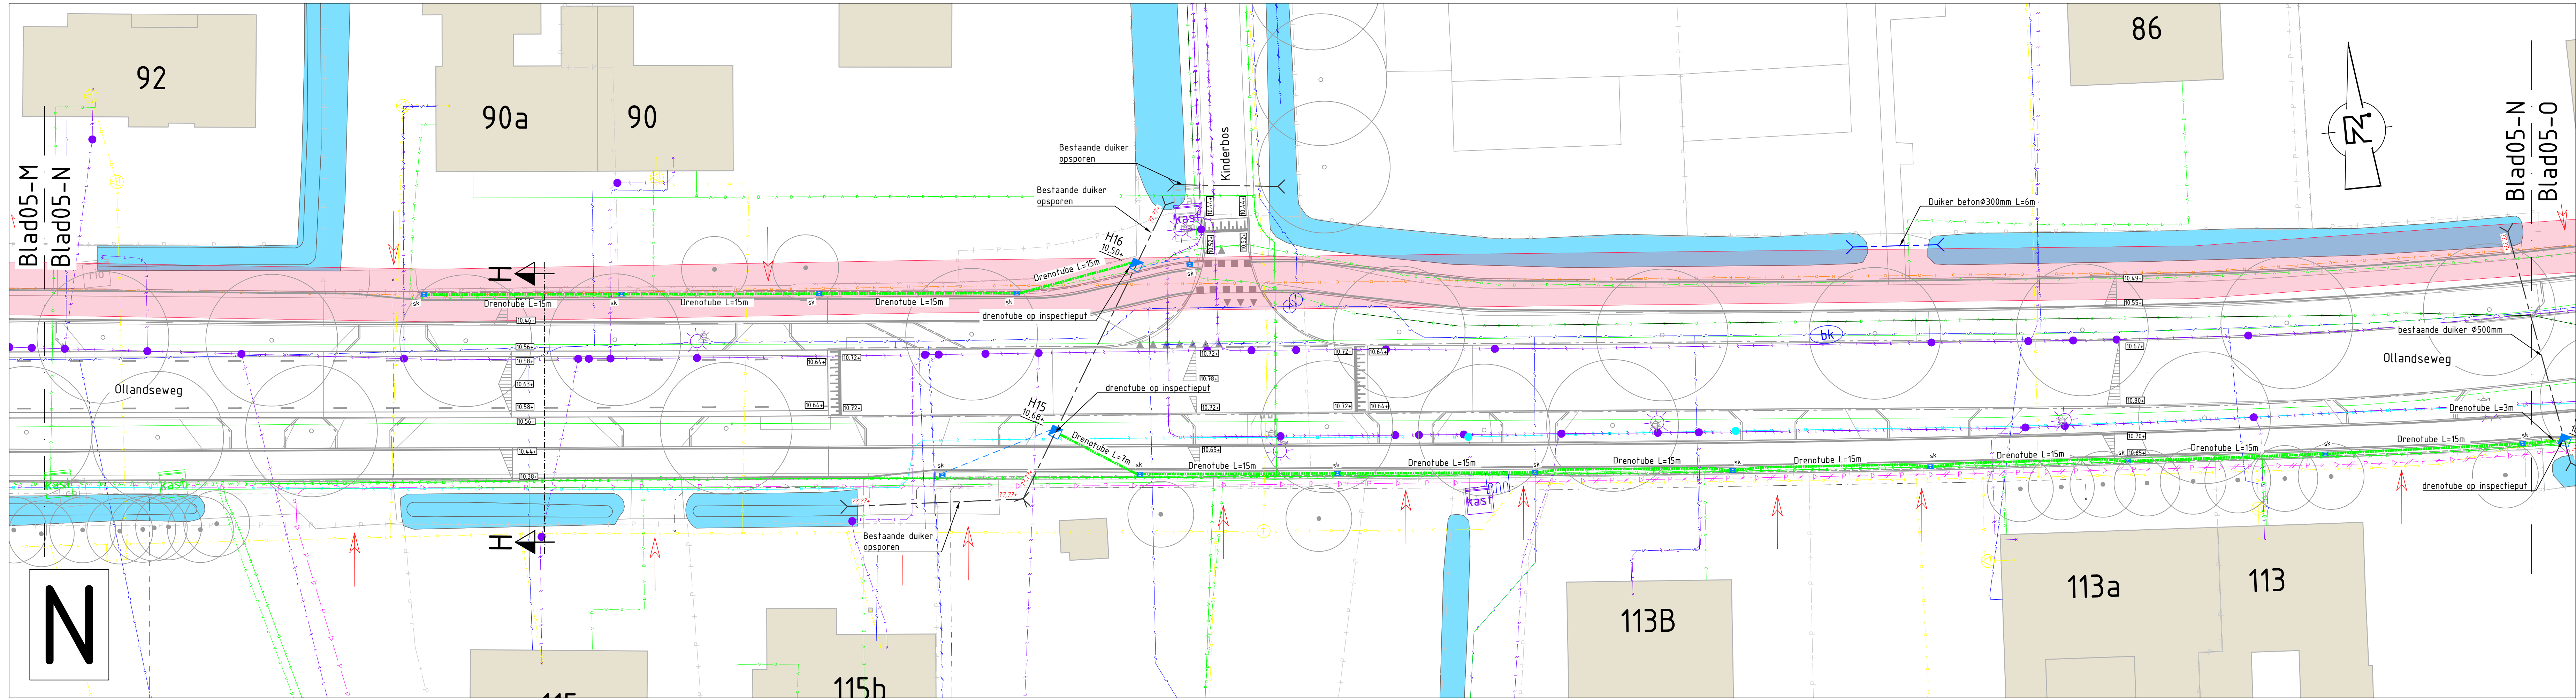


Opmerkingen:

Maten in meters tenzij anders vermeld

Hoogte maten in meters t.o.v. N.A.P.

REV	DATUM	OMSCHRIJVING	REVISIE	GE-TEKEND	GE-CONTROLEERD	GE-DEKEND
1						
2						
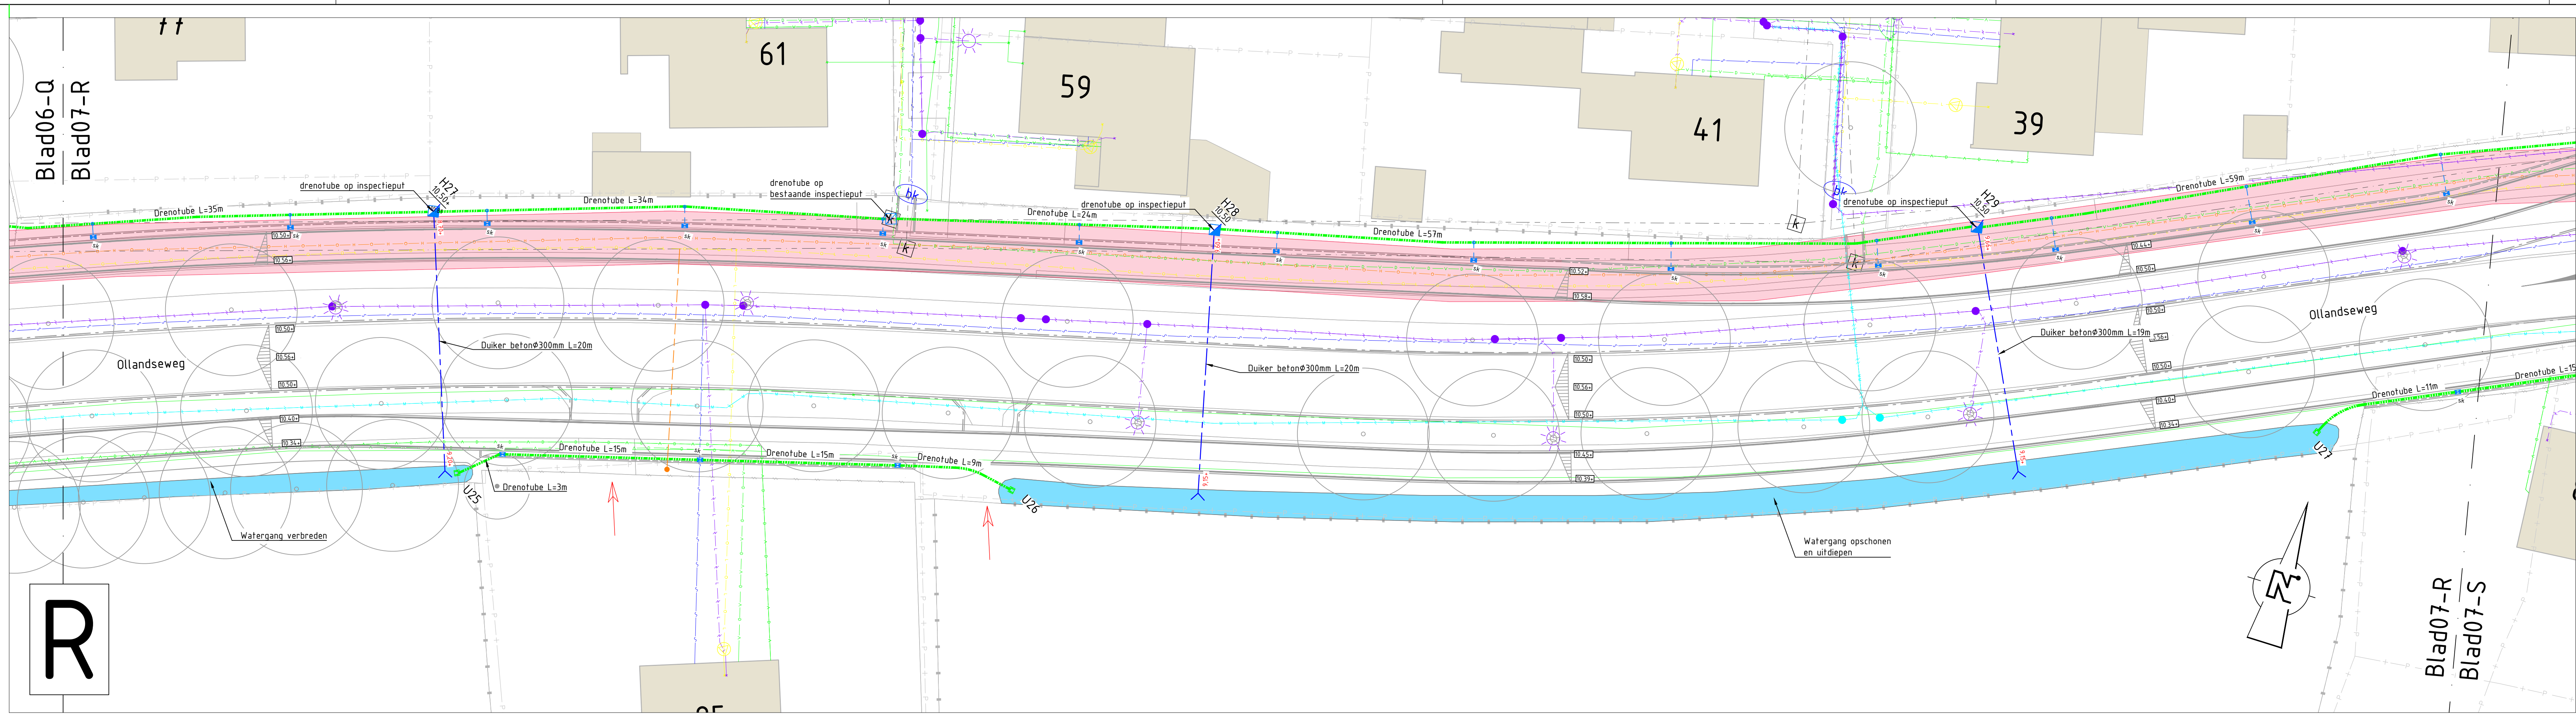

RENVOOI

—

bestaande situatie

—

nieuwe situatie

—

kadastrale situatie

→

inrit

bestaand vrijval riool

Dr01

—

Drenotube, DR3705N08 (600mm dekking) incl. lengte en putnummer

U01

uitsloombak t.b.v. Drenotube

sk

straalkolk

gk

geleidekolk (gp)

tk

trottoirkolk (tbt15)

rk2

rijwielpadbandkolk (rpbl)

rk

trottoirkolk (RWS)

—

uitlegger PVC Ø125mm

—

vervangen huisaansluiting gemengd incl. ontsoppingsstuk: PVC Ø125mm

bestaande duiker (diameter en diepte niet overal bekend)

nieuwe duiker beton Ø300mm (op een locatie Ø400mm)

duikers t.b.v. inrit op bodem bestaande watergang

duikers onder rijbaan min. 600mm dekking

H04

Put HWA/Duiker riool incl. putnummer en puithoogte

10.50

Bij nieuwe duikers Ø300mm en Ø400mm: 800x800mm inwendig

Bij bestaande duikers met onbekende diameter en diepte: 1000x1000mm inwendig

RENVOOI K&L

Laagspanning


Middenspanning

Data

Gas lage druk

Gas hoge druk

Water

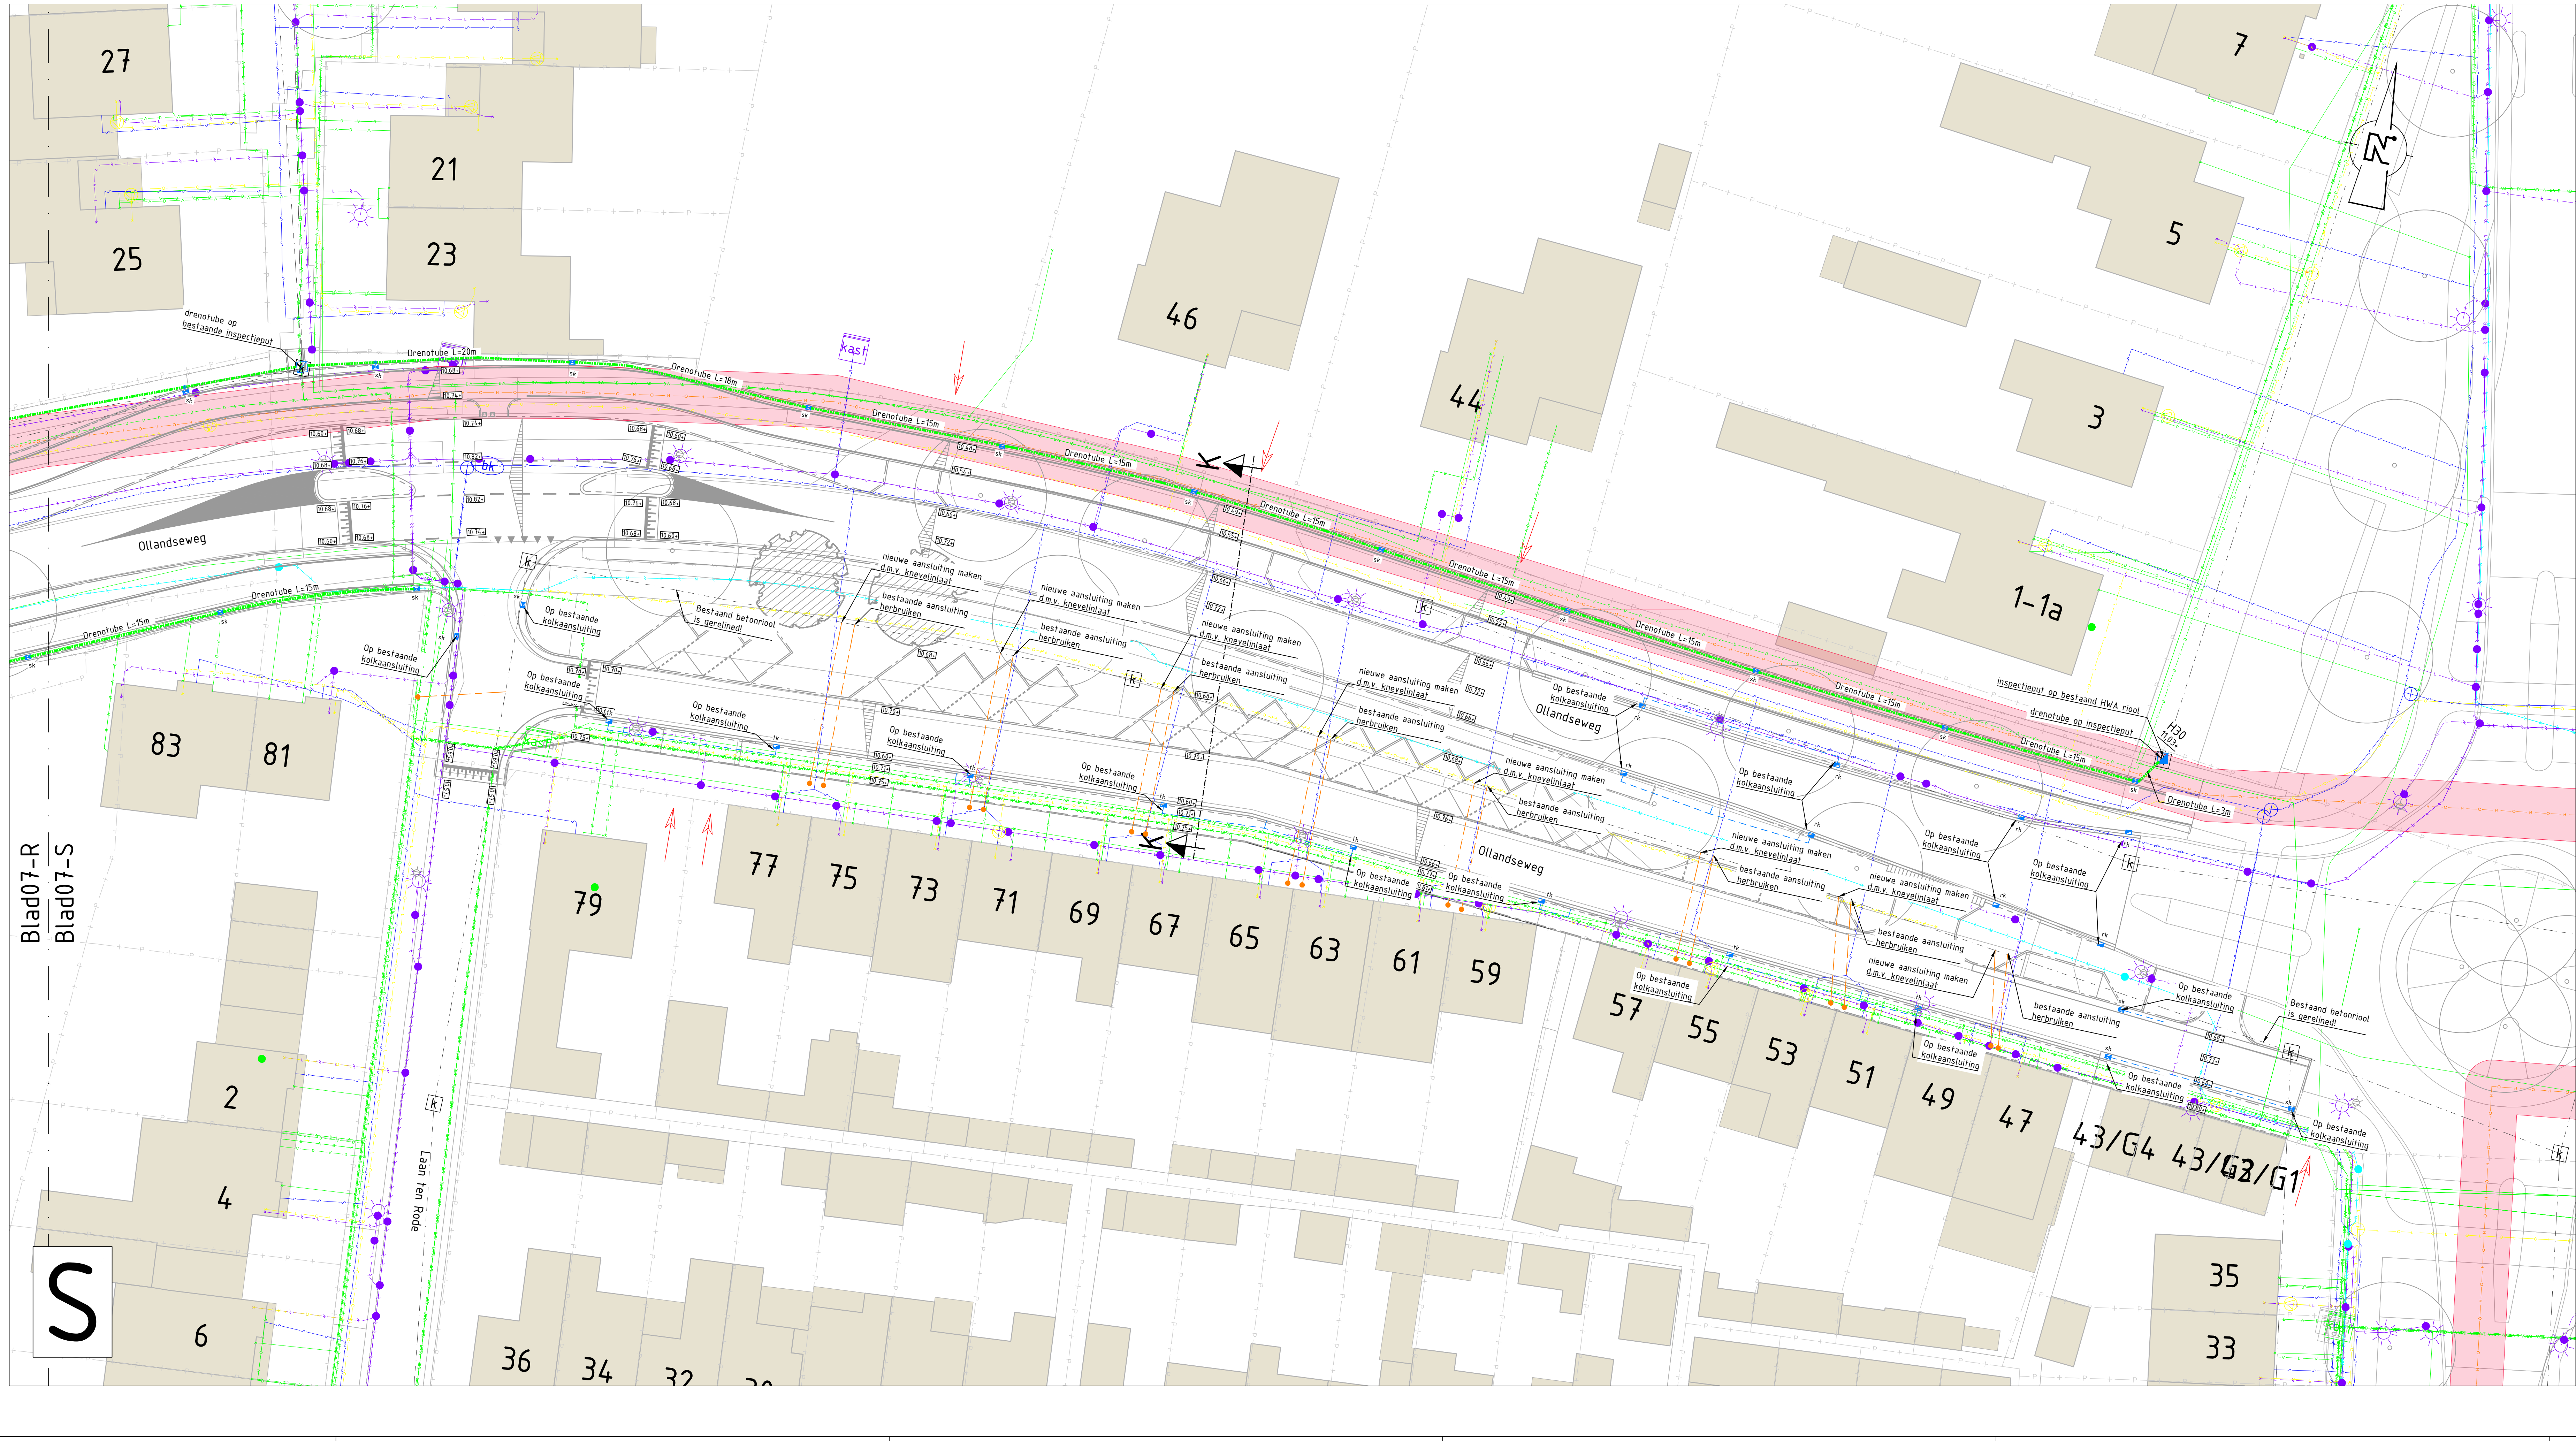Perleiding

Opmerkingen:

Maten in meters tenzij anders vermeld

Hoogte maten in meters t.o.v. N.A.P.

REV	DATUM	OMSCHRIJVING	REVISIE	GE TEKEND	GELOFTE	GEZEEN
OPGEVER		Gemeente Meierijstad				

PROJECT	Herinrichting Ollandseweg Sint-Oedenrode
ONDERDEEL	Ondergrondse situatie

VERSI	0
DATUM	21-09-2023
TEKEND	J. van den Brand
GEZ	W. van den Dord
STATUS	Definitief
SCH	1:200
FORM	A0

PROJECTNR	INFR220668
TEKENINGNR	70
BLADNR	07 van 07

iv-infra b.v.

Petrelaan 10-15

5276 GP Leerpolder

T +31 (0) 943 2300

www.iv-infra.nl