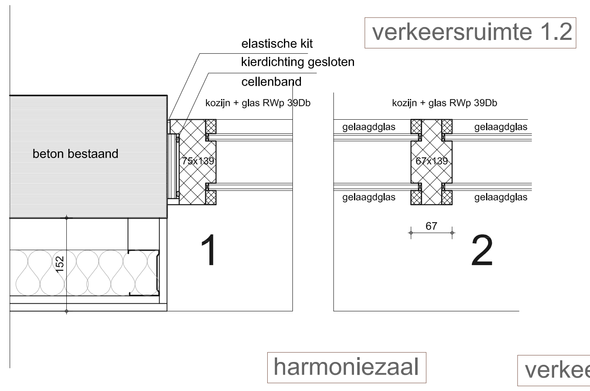

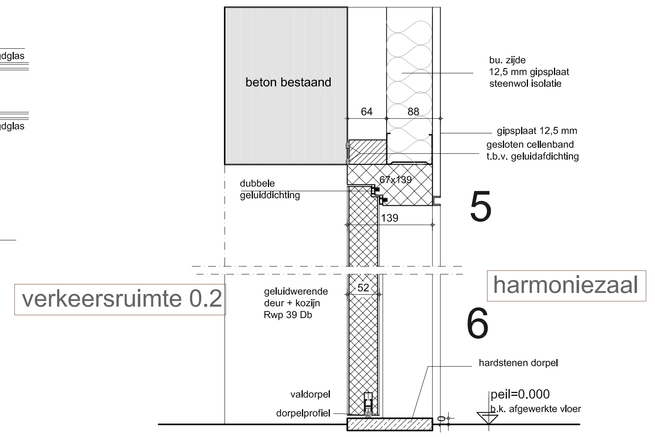

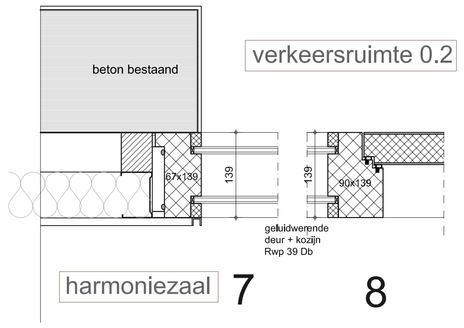

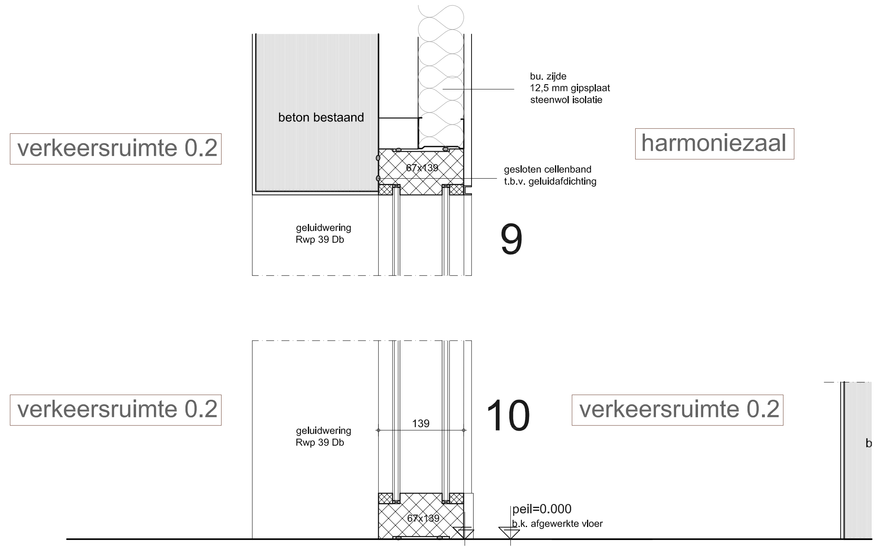

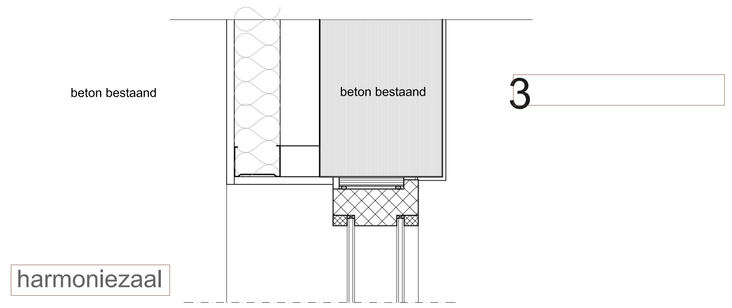

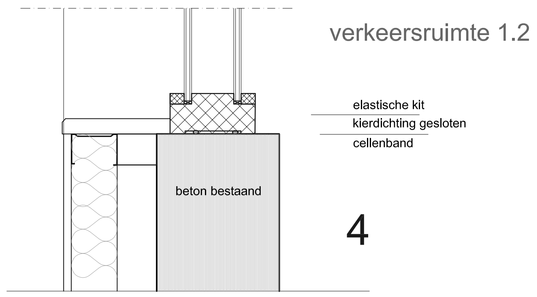

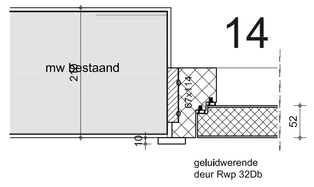

Detail algemeen

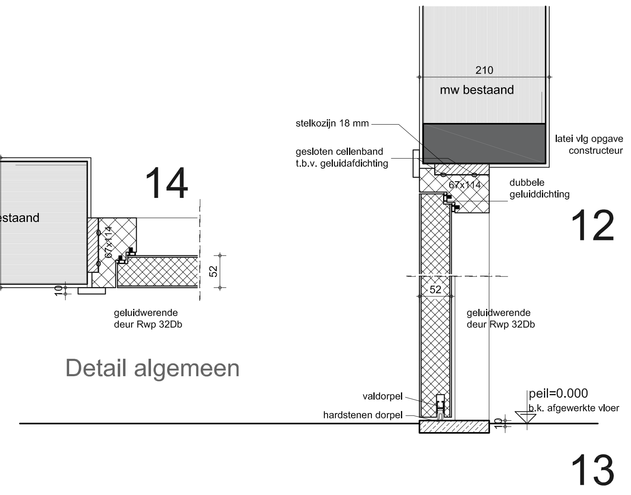

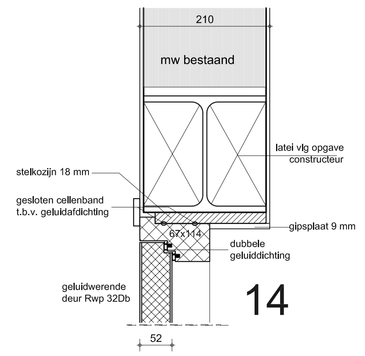

Detail algemeen

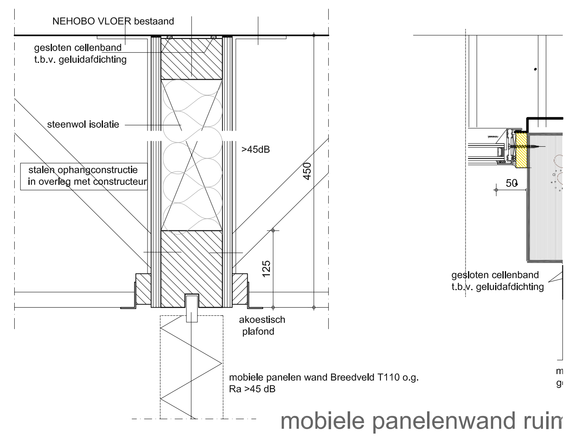

mobiele panelenwand ruim

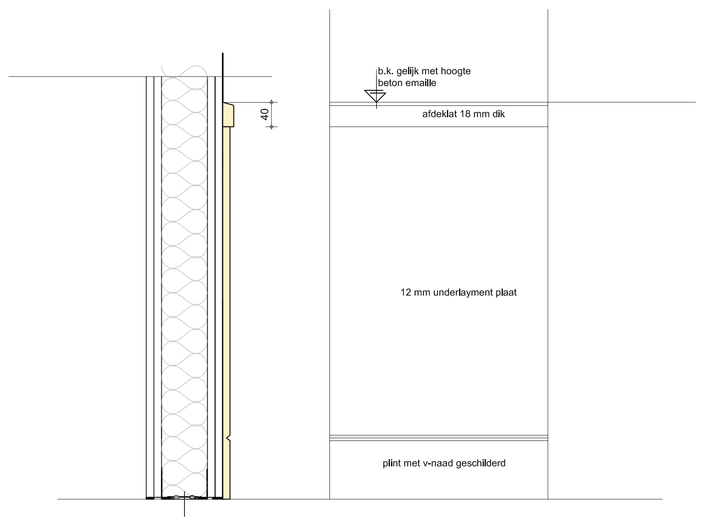

houten lambrisering bij metal stud wand
en nieuwe gelijmde wanden

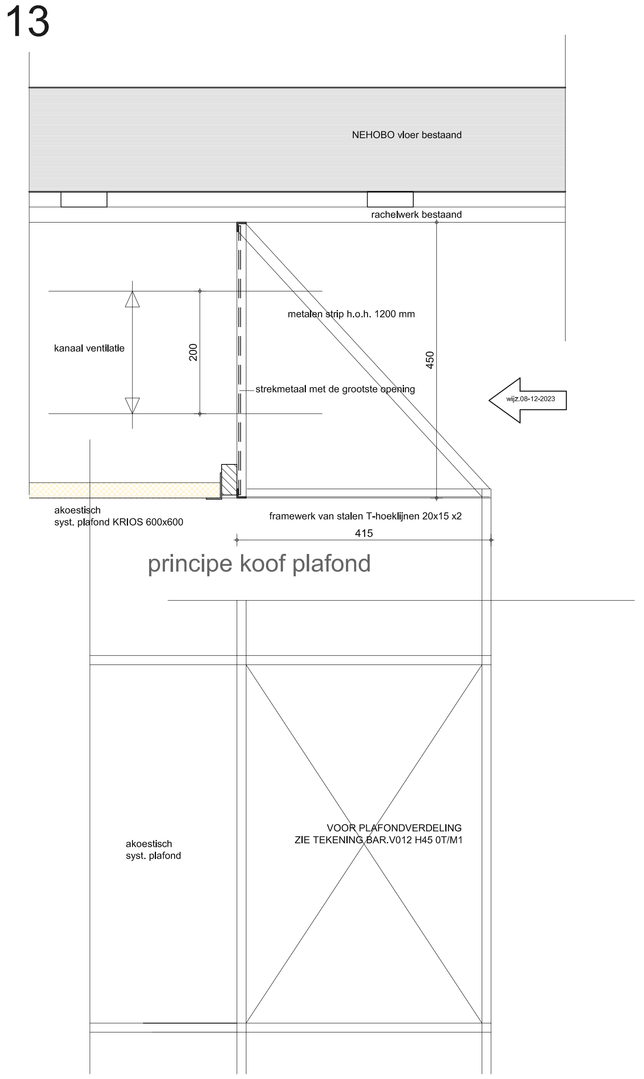

principe koof plafond

LET OP:Maten in het werk te controleren

projekt:	Multifunctioneel Centrum 't Trefpunt te Barendrecht	d:	
		c:	
		b:	
opdrachtgever:	Gemeente Barendrecht	a:	08 december 2023
projektarchitekt:	ir. E.W. Zijlstra	datum:	13 november 2023
onderdeel:	Details binnen NIEUW BESTEK	getekend:	AHO
		schaal:	1:5
		formaat:	A0
		tekeningnummer:	2265-B06

Opaal Architecten
Schoolstraat 23
2931 GT Krimpen aan de Lek
mob. 06 24 92 29 71
E-mail: info@opaalarchitecten.nl