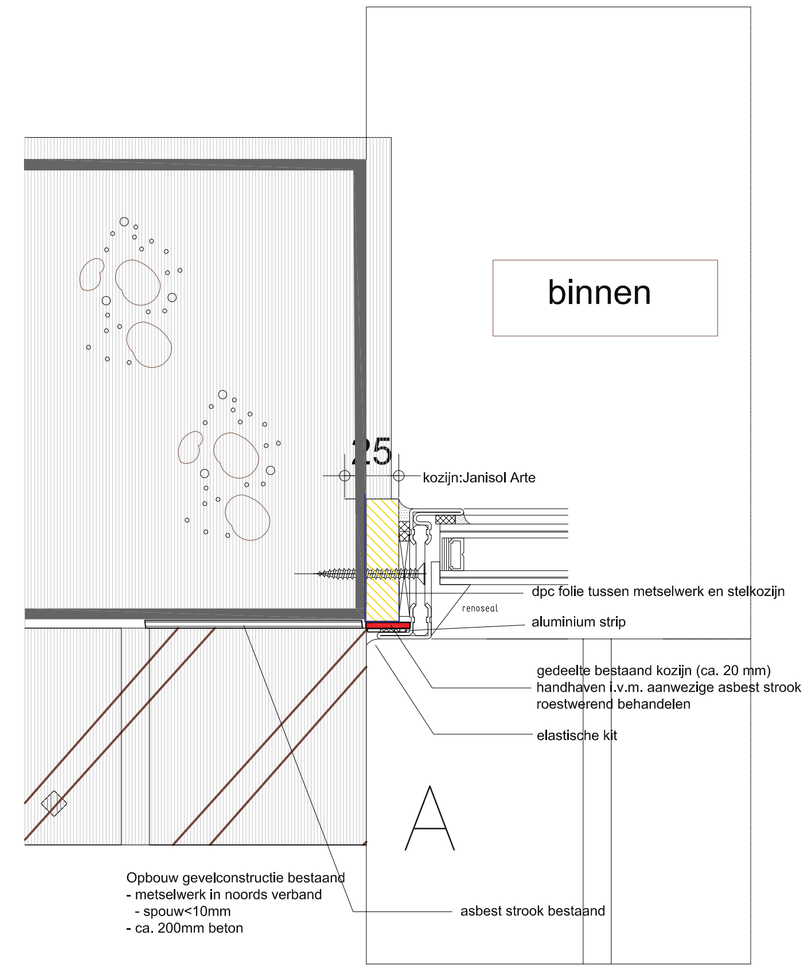

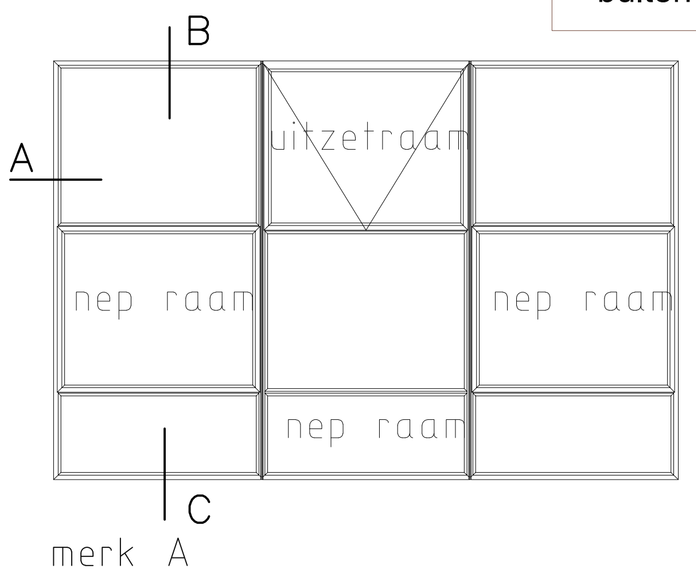

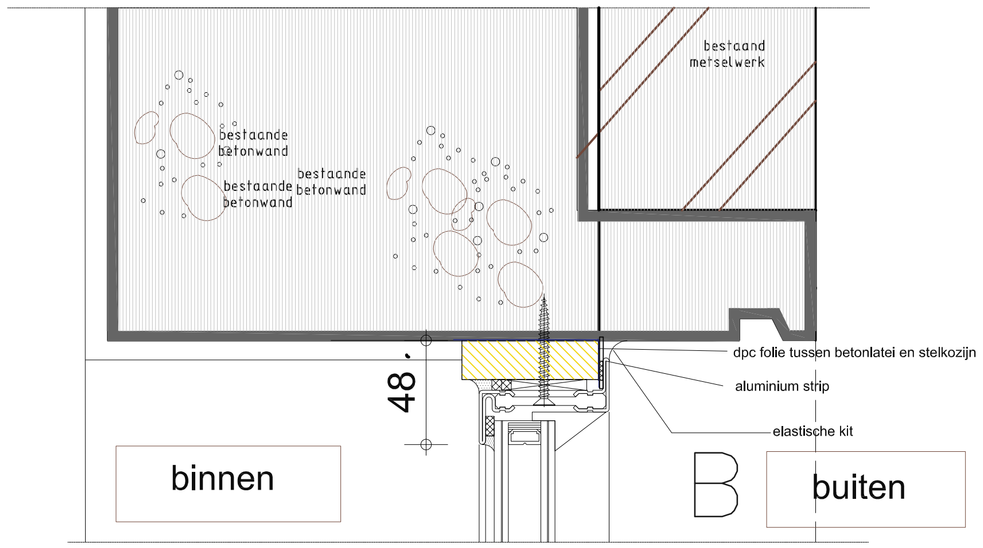

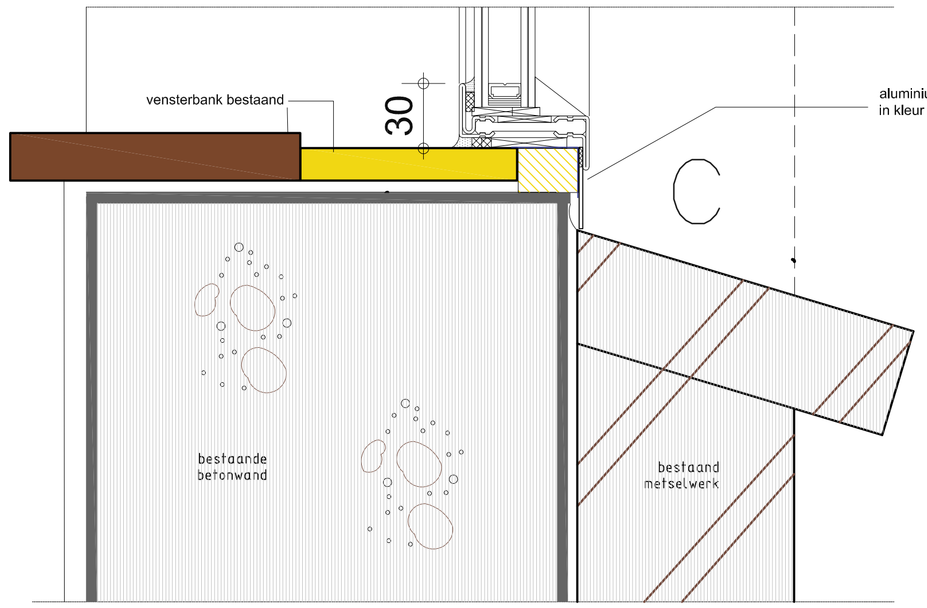

DETAIL A B EN C schaal 1:2

projekt:

Multifunctioneel Centrum 't Trefpunt
te Barendrecht

opdrachtgever:	Gemeente Barendrecht
projektarchitekt:	ir. E.W. Zijlstra
onderdeel:	Principe detail stalen kozijn merk A en B NIEUW BESTEK

Opaal Architecten
Schoolstraat 23
2931 GT Krimpen aan de Lek
mob. 06 24 92 29 71
E-mail: info@opaalarchitecten.nl

d:	
c:	
b:	
a:	
datum:	23 januari 2024
getekend:	AHO
schaal:	1:2
formaat:	A1

tekeningnummer:

2265-B50