



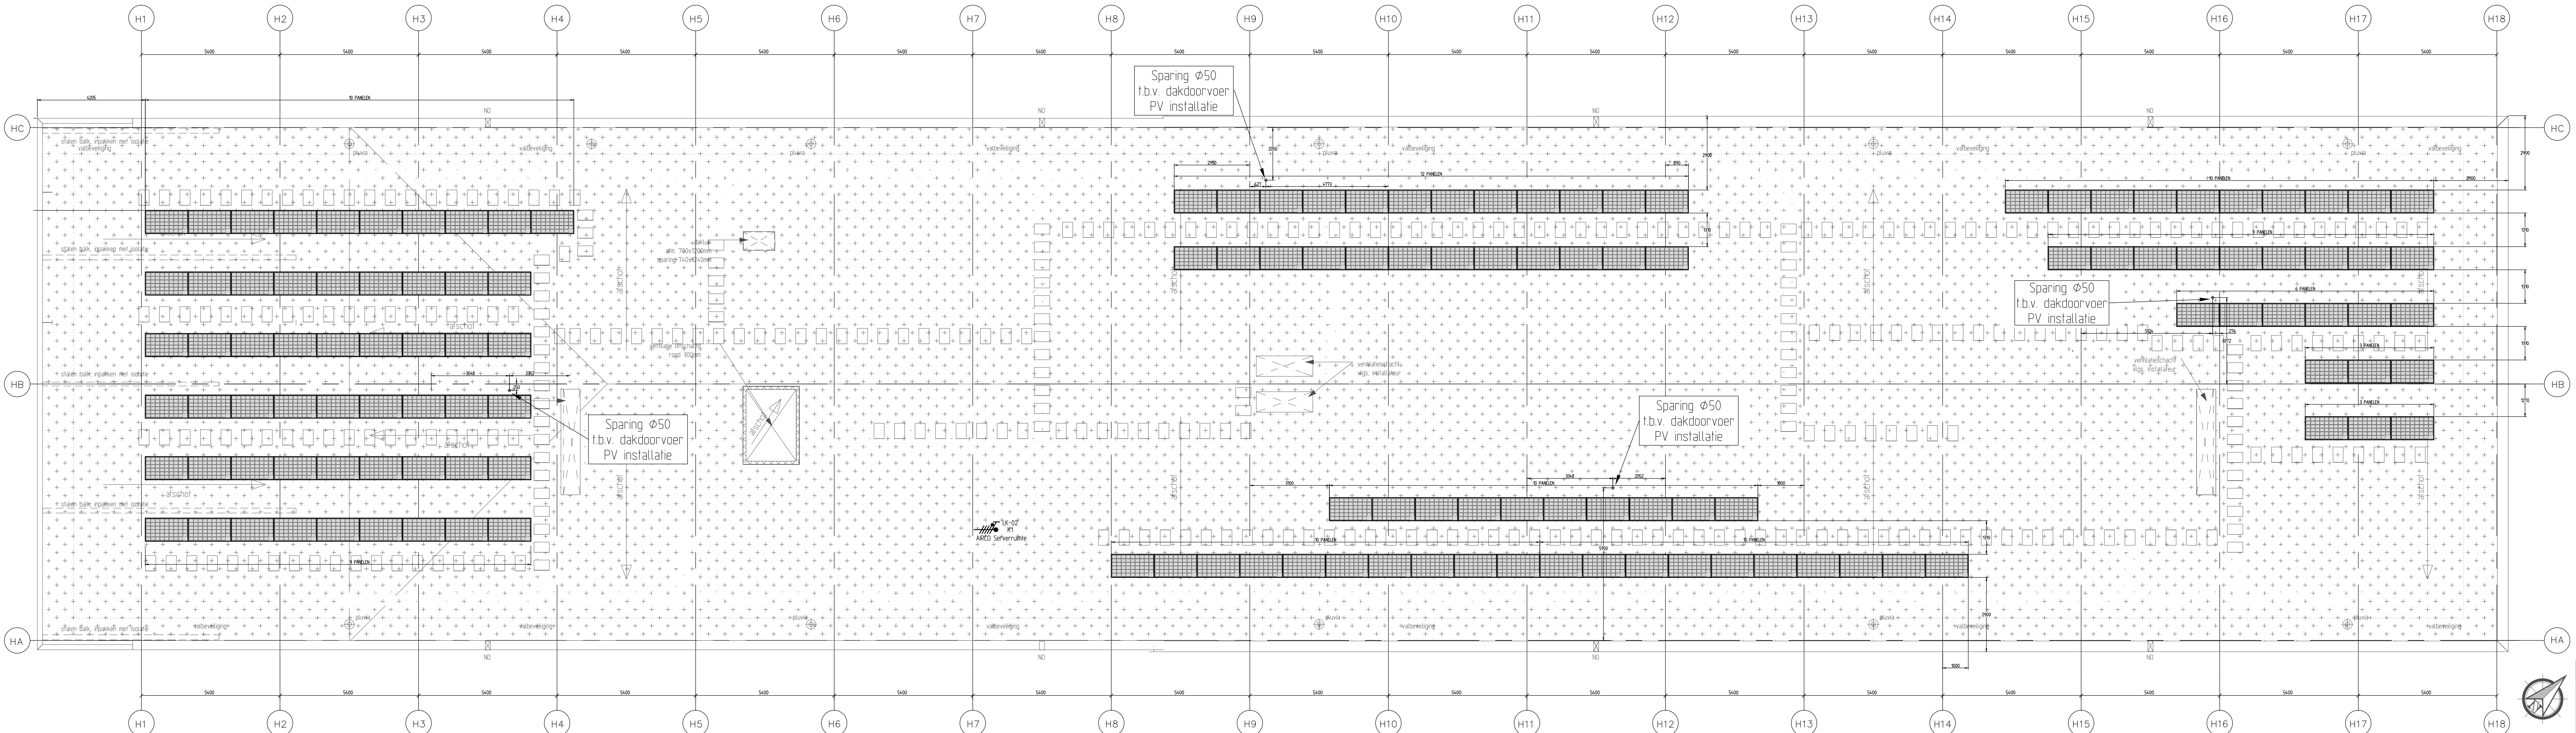

Dak Hoofdegebouw (K)

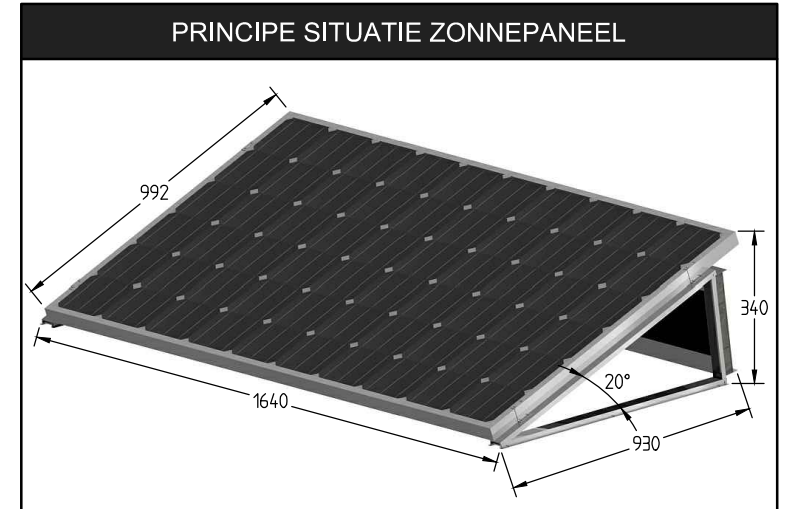

INFORMATIE			
- Aantal panelen	: 140	- Grondlijn	: 0,93 mtr
- Vermogen per paneel	: 255Wp	- Effectieve hoogte	: 0,34 mtr
- Totaal vermogen	: 35700Wp	- Minimale randzone	voor de windbelasting
- Gewicht per m2	: 21kg	- Minimale afstand	tussen de panelen
- Totaal gewicht	: 10702kg		: 1,31 mtr
- Gericht op	: Zuid-Oost.		



Status:

Status datum: 28-05-15

Onderwerp: PV-installatie Dak Hoofdegebouw

Opdrachtgever: Ballast Nedam Bouw & Ontwikkeling West

Project: Cyclus Gouwe Park

Adres: Paschoffla Boulevard 582

2909NA Capelle aan den IJssel

Adres: Oostlaan 1070

2847PL Noordrecht

TERBERG

Totaal Installaties

Vestiging Rotterdam
Hoofdweg 326
(Bedrijvenpark Capelle XS)
2909BL Capelle a/d IJssel
Tel: +31 (0)10 4504290
Fax: +31 (0)10 4516361
Web: www.terberg.eu

Schaal : 1:100
Formaat : A2+
Datum : 28-10-14
Huidige bouwkundig:
11-11-2014
Normen:

Pjt-Team : 08
Pjt-leider : CH
Tekenaar : PVP
Projectnummer:
32.14.2016
Bladnummer:
0/02H

Deze tekening blijft eigendom van Terberg Totaal Installaties en mag zonder schriftelijke toestemming niet worden verspreid of gekopieerd noch aan derden ter inzage worden gegeven

1224 x 420 plot: donderdag, mei 28, 2015