


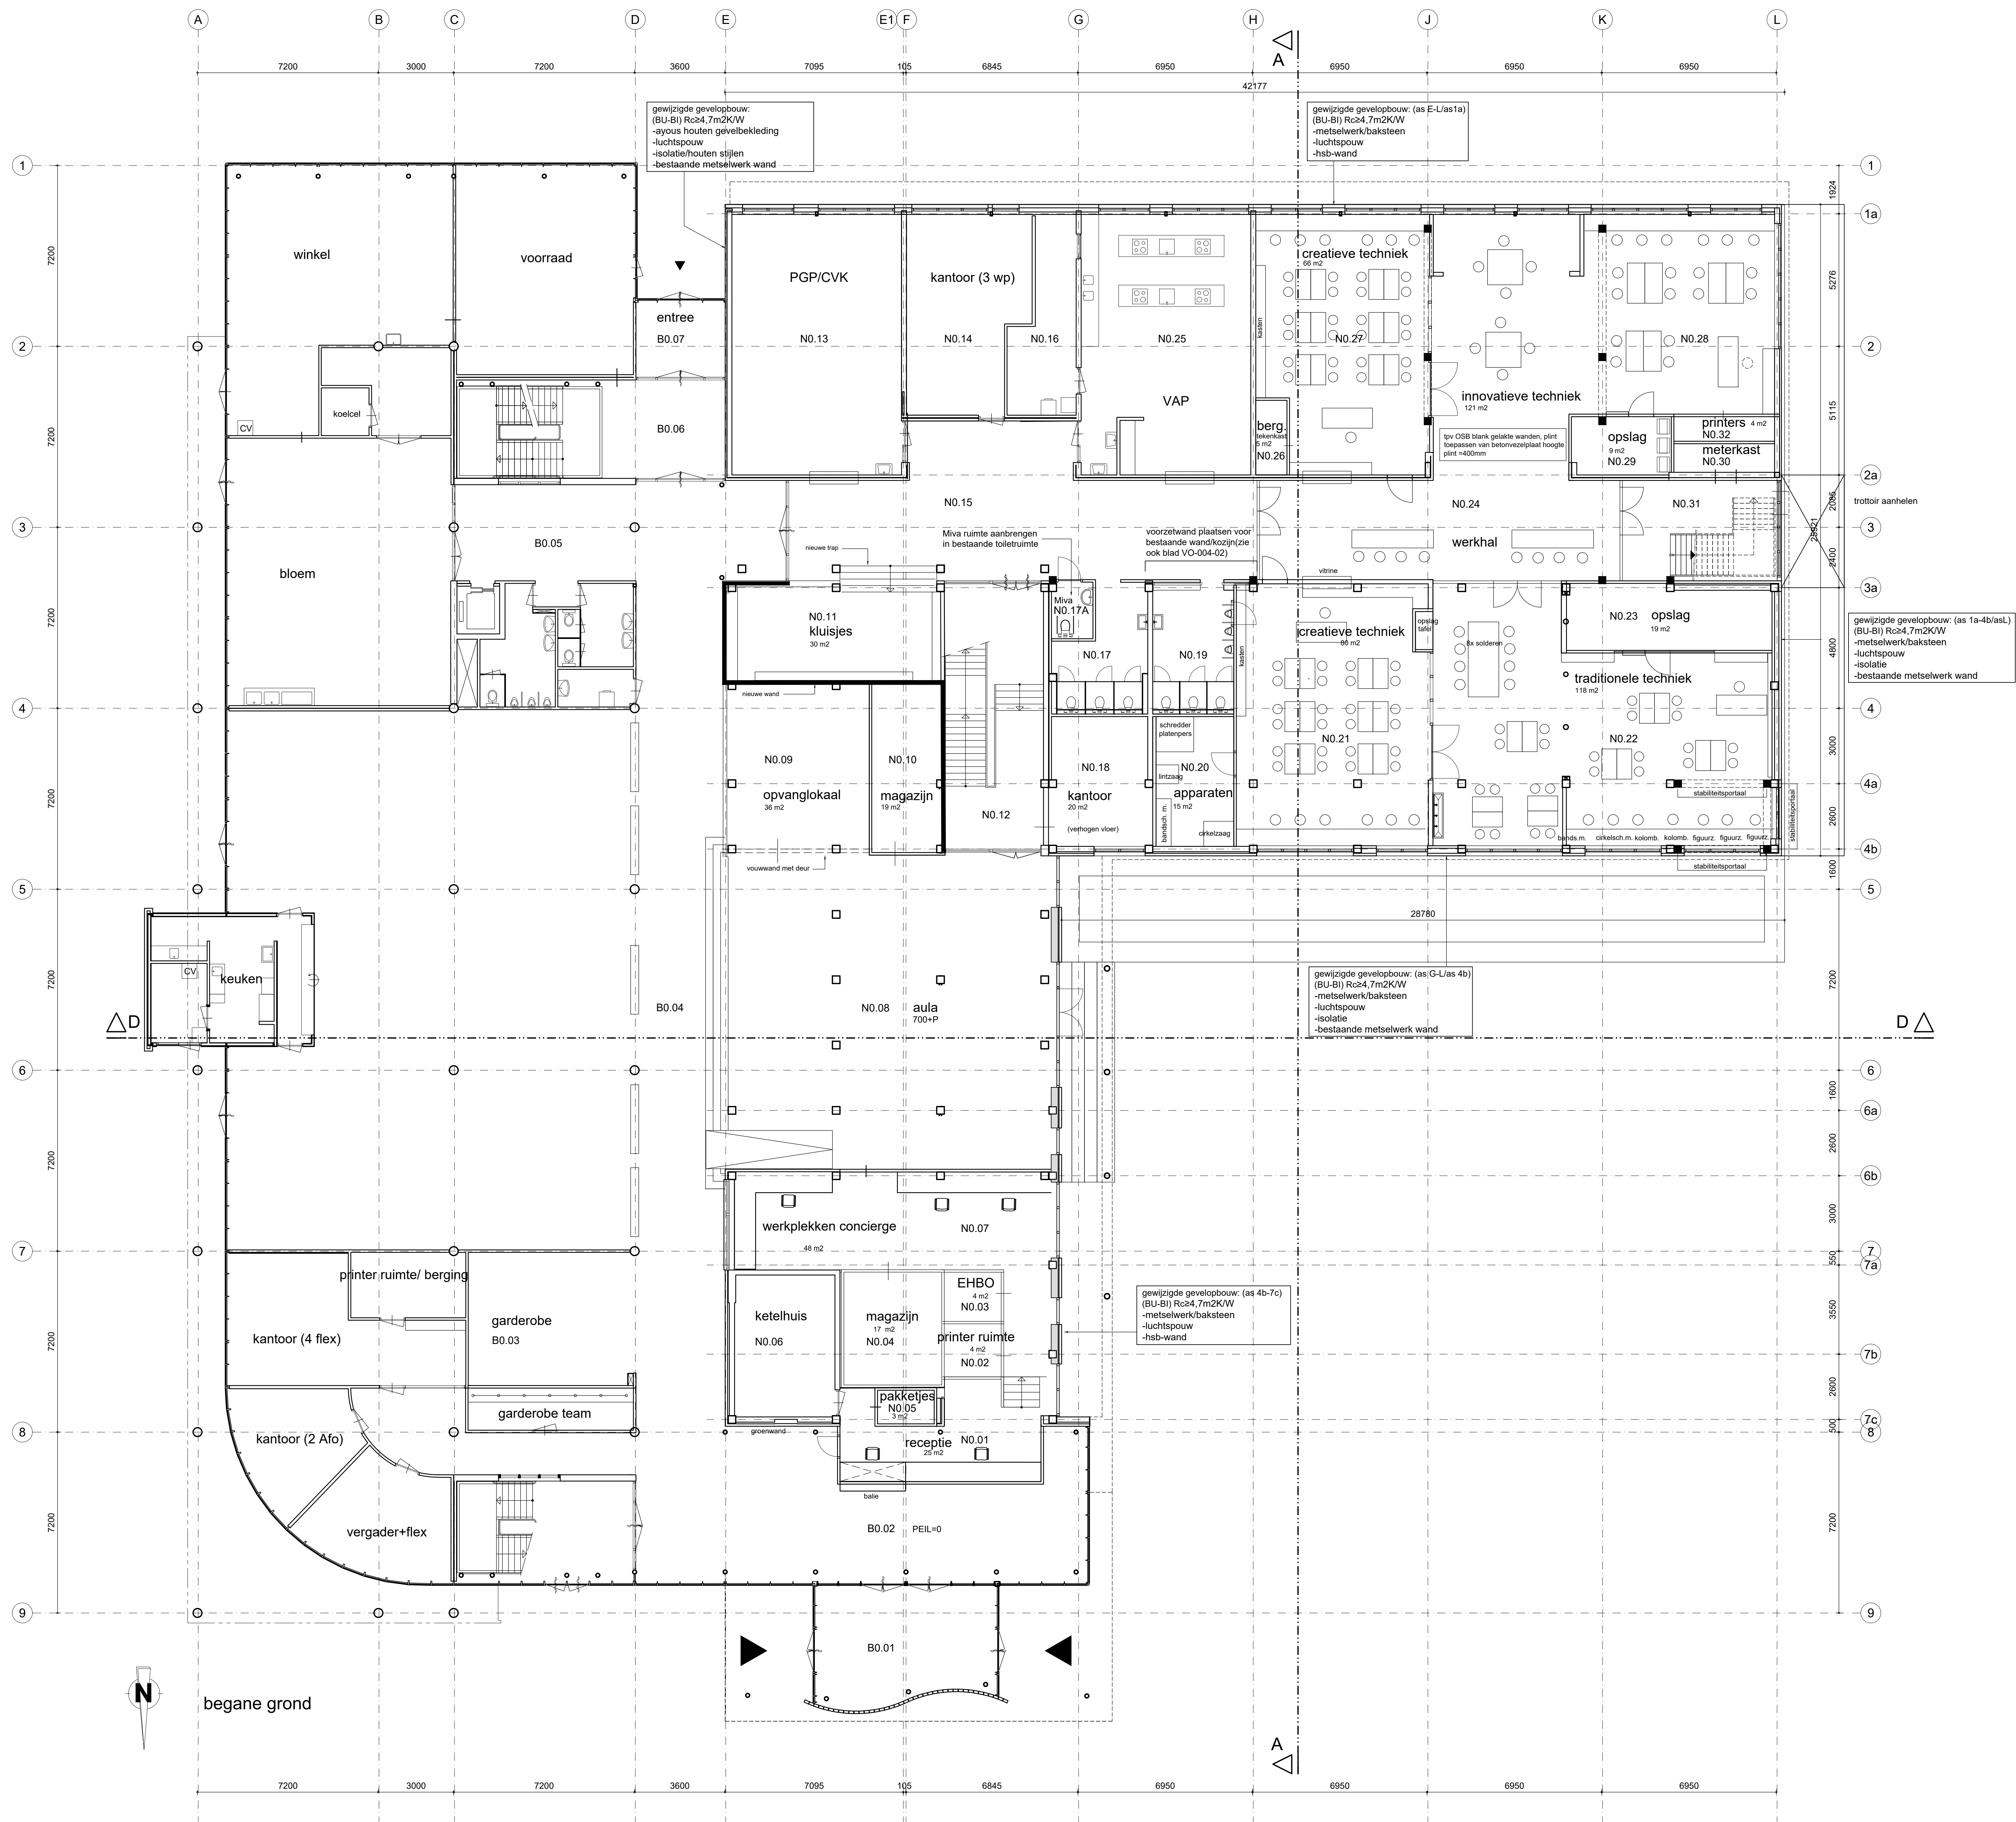

NB.: LOSSE INRICHTING / MEUBILAIR / APPARATUUR OP
TEKENING IS TER INDICATIE EN VOOR LEVERING
DIRECTIE

wijziging datum omschrijving wijziging gewijzigd

definitief

opdrachtgever Yuverta	1:100 schaal
project verbouw en renovatie Yuverta Gouda	01-11-2023 datum
omschrijving plattegrond begane grond	VBN tekenaar
projectfase voortontwerp	JDS projectleider
	A0 formaat
	50261100 kenmerk
	vs-002-001 bladnummer