


PRINCIPEDetails


GEZICHTSBEPALENDE BOUWDELEN


opdrachtgever	NOS, Mediapark te Hilversum	GETEKEND	TCO	FORMAAT	A3
project	Videocentrum, 1e t/m 5e bouwlaag	GEZIEN	RCMO	BLADNR.	1
betreft	Slopen/veranderen gevels	DATUM	11-06-12	AANTAL BL.	6
onderdeel	Principedetails	SCHAAL	1:5	TEK. NR.	B.07


architecten bureau de Kam

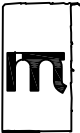

Franciscusweg 223
1216 SE HILVERSUM
Tel. 035-628 42 65
Fax. 035-623 52 24

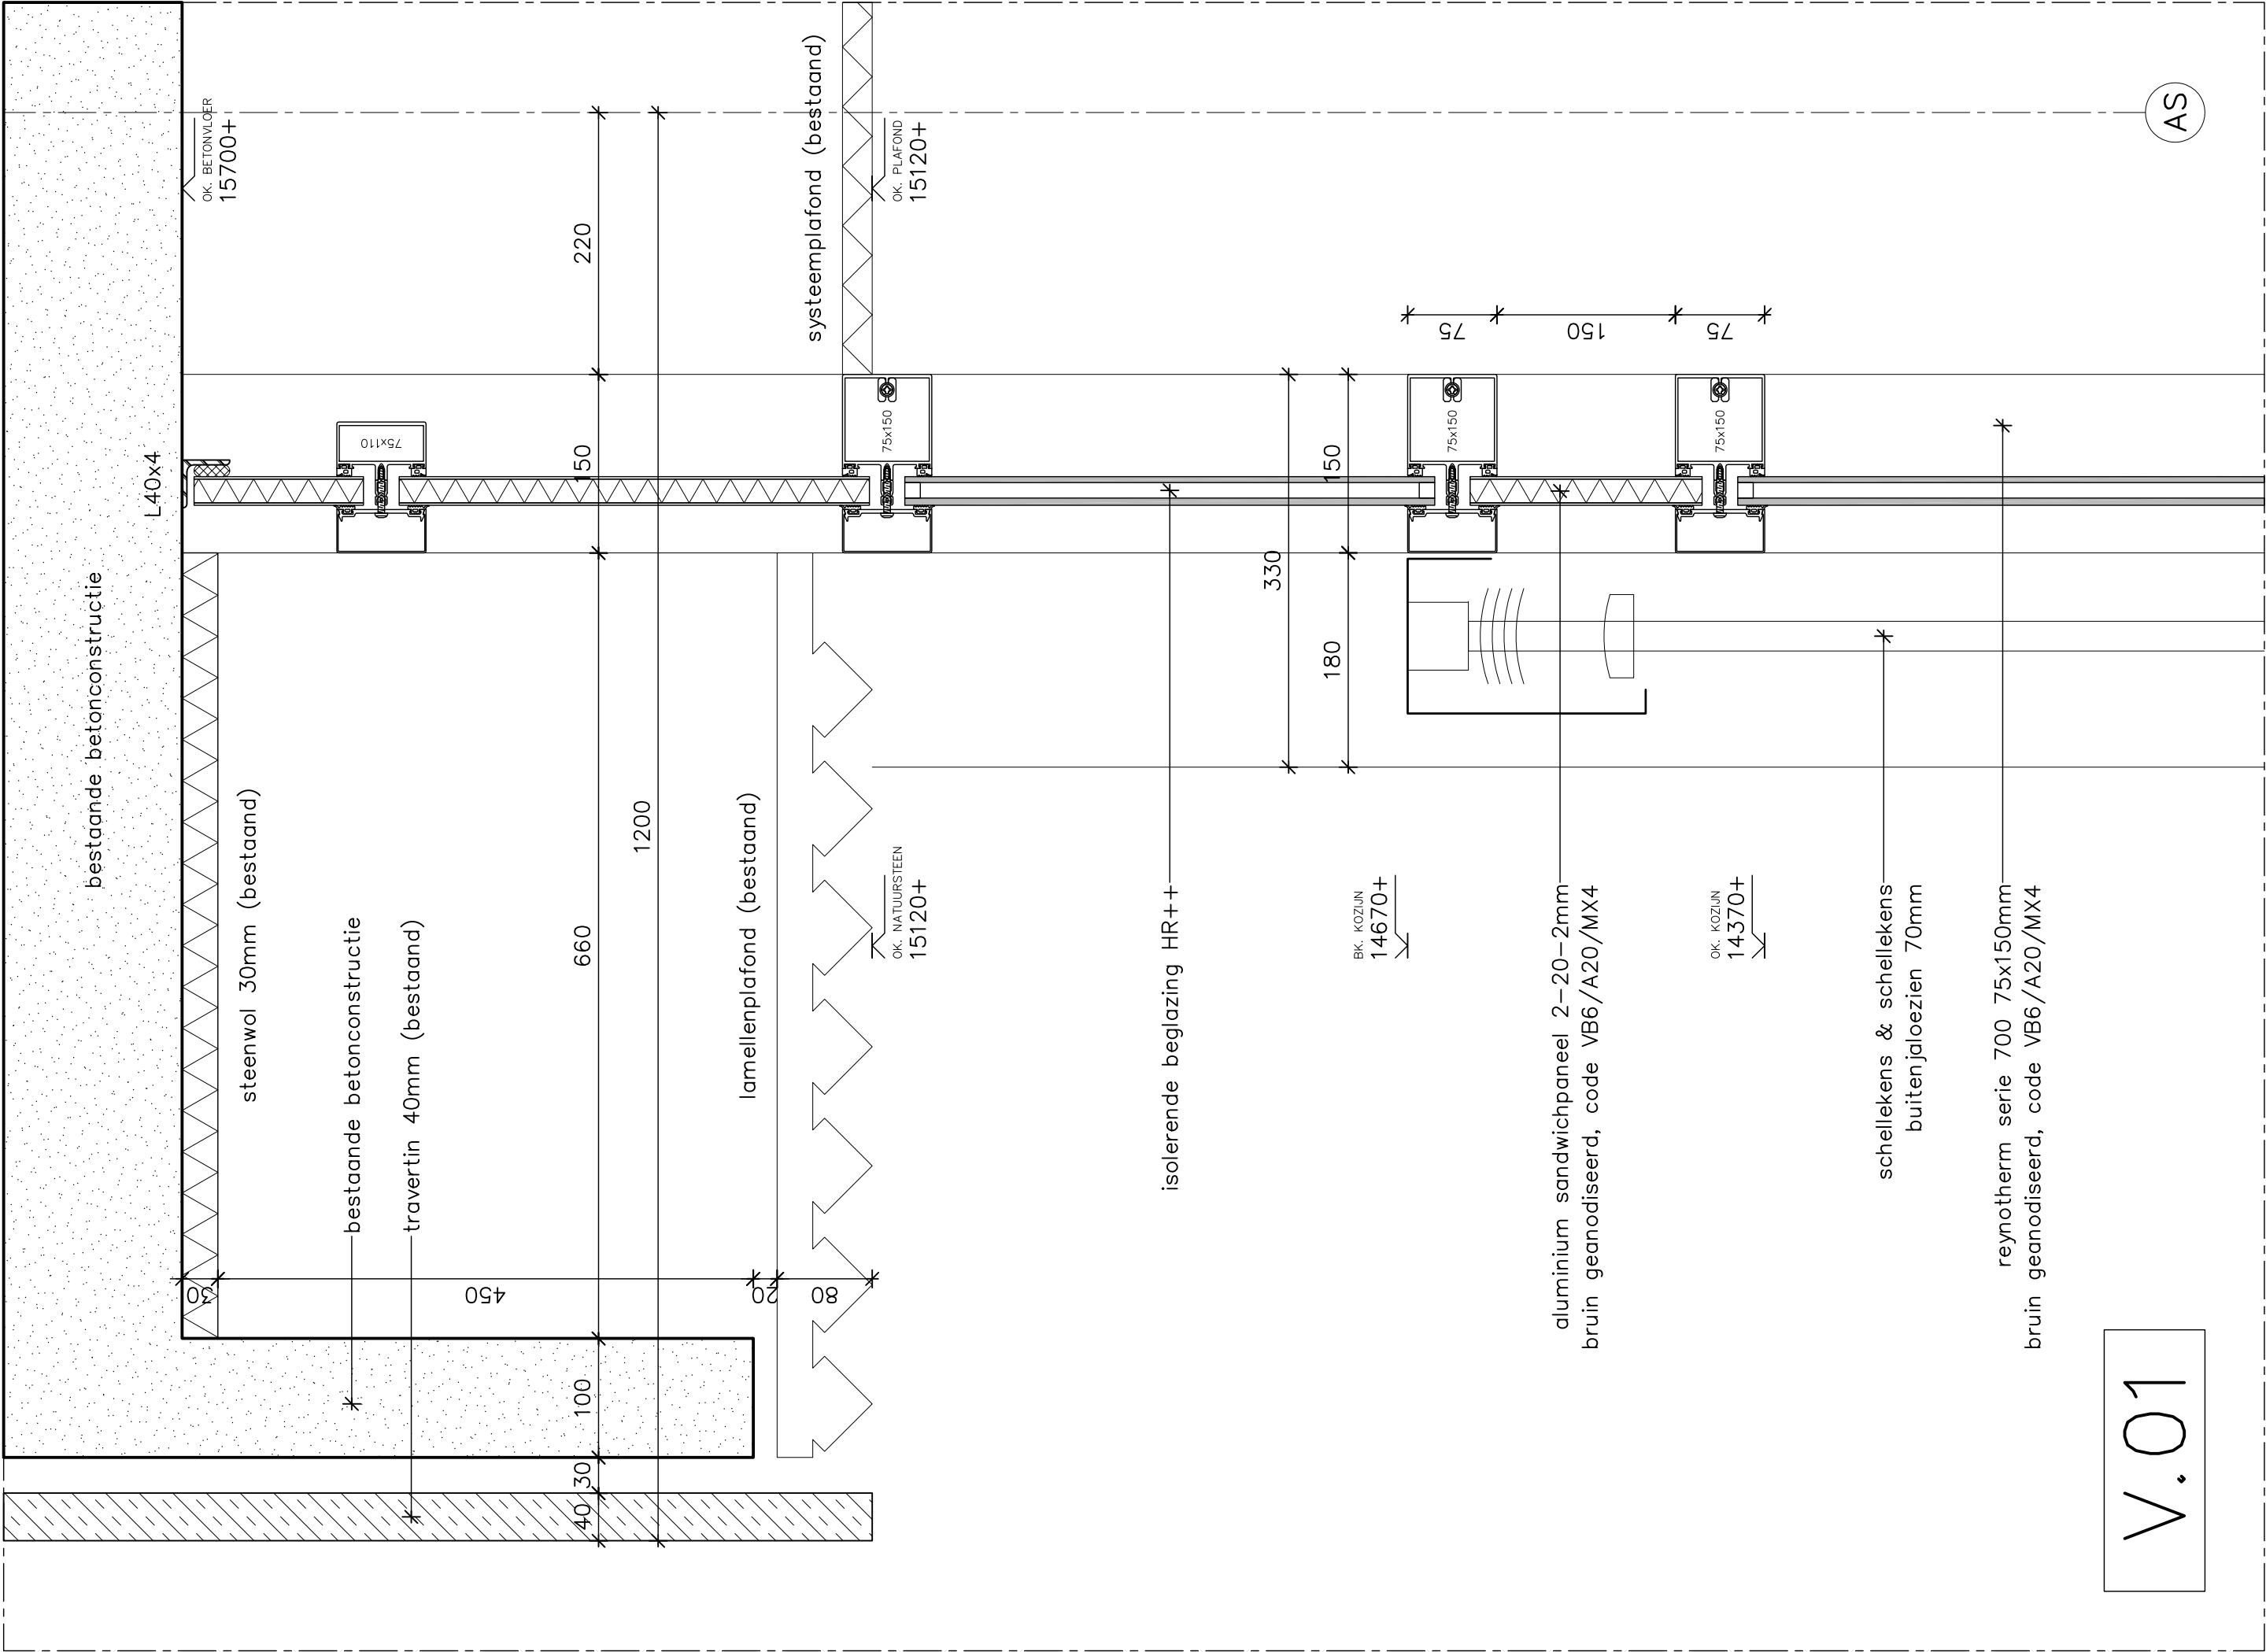

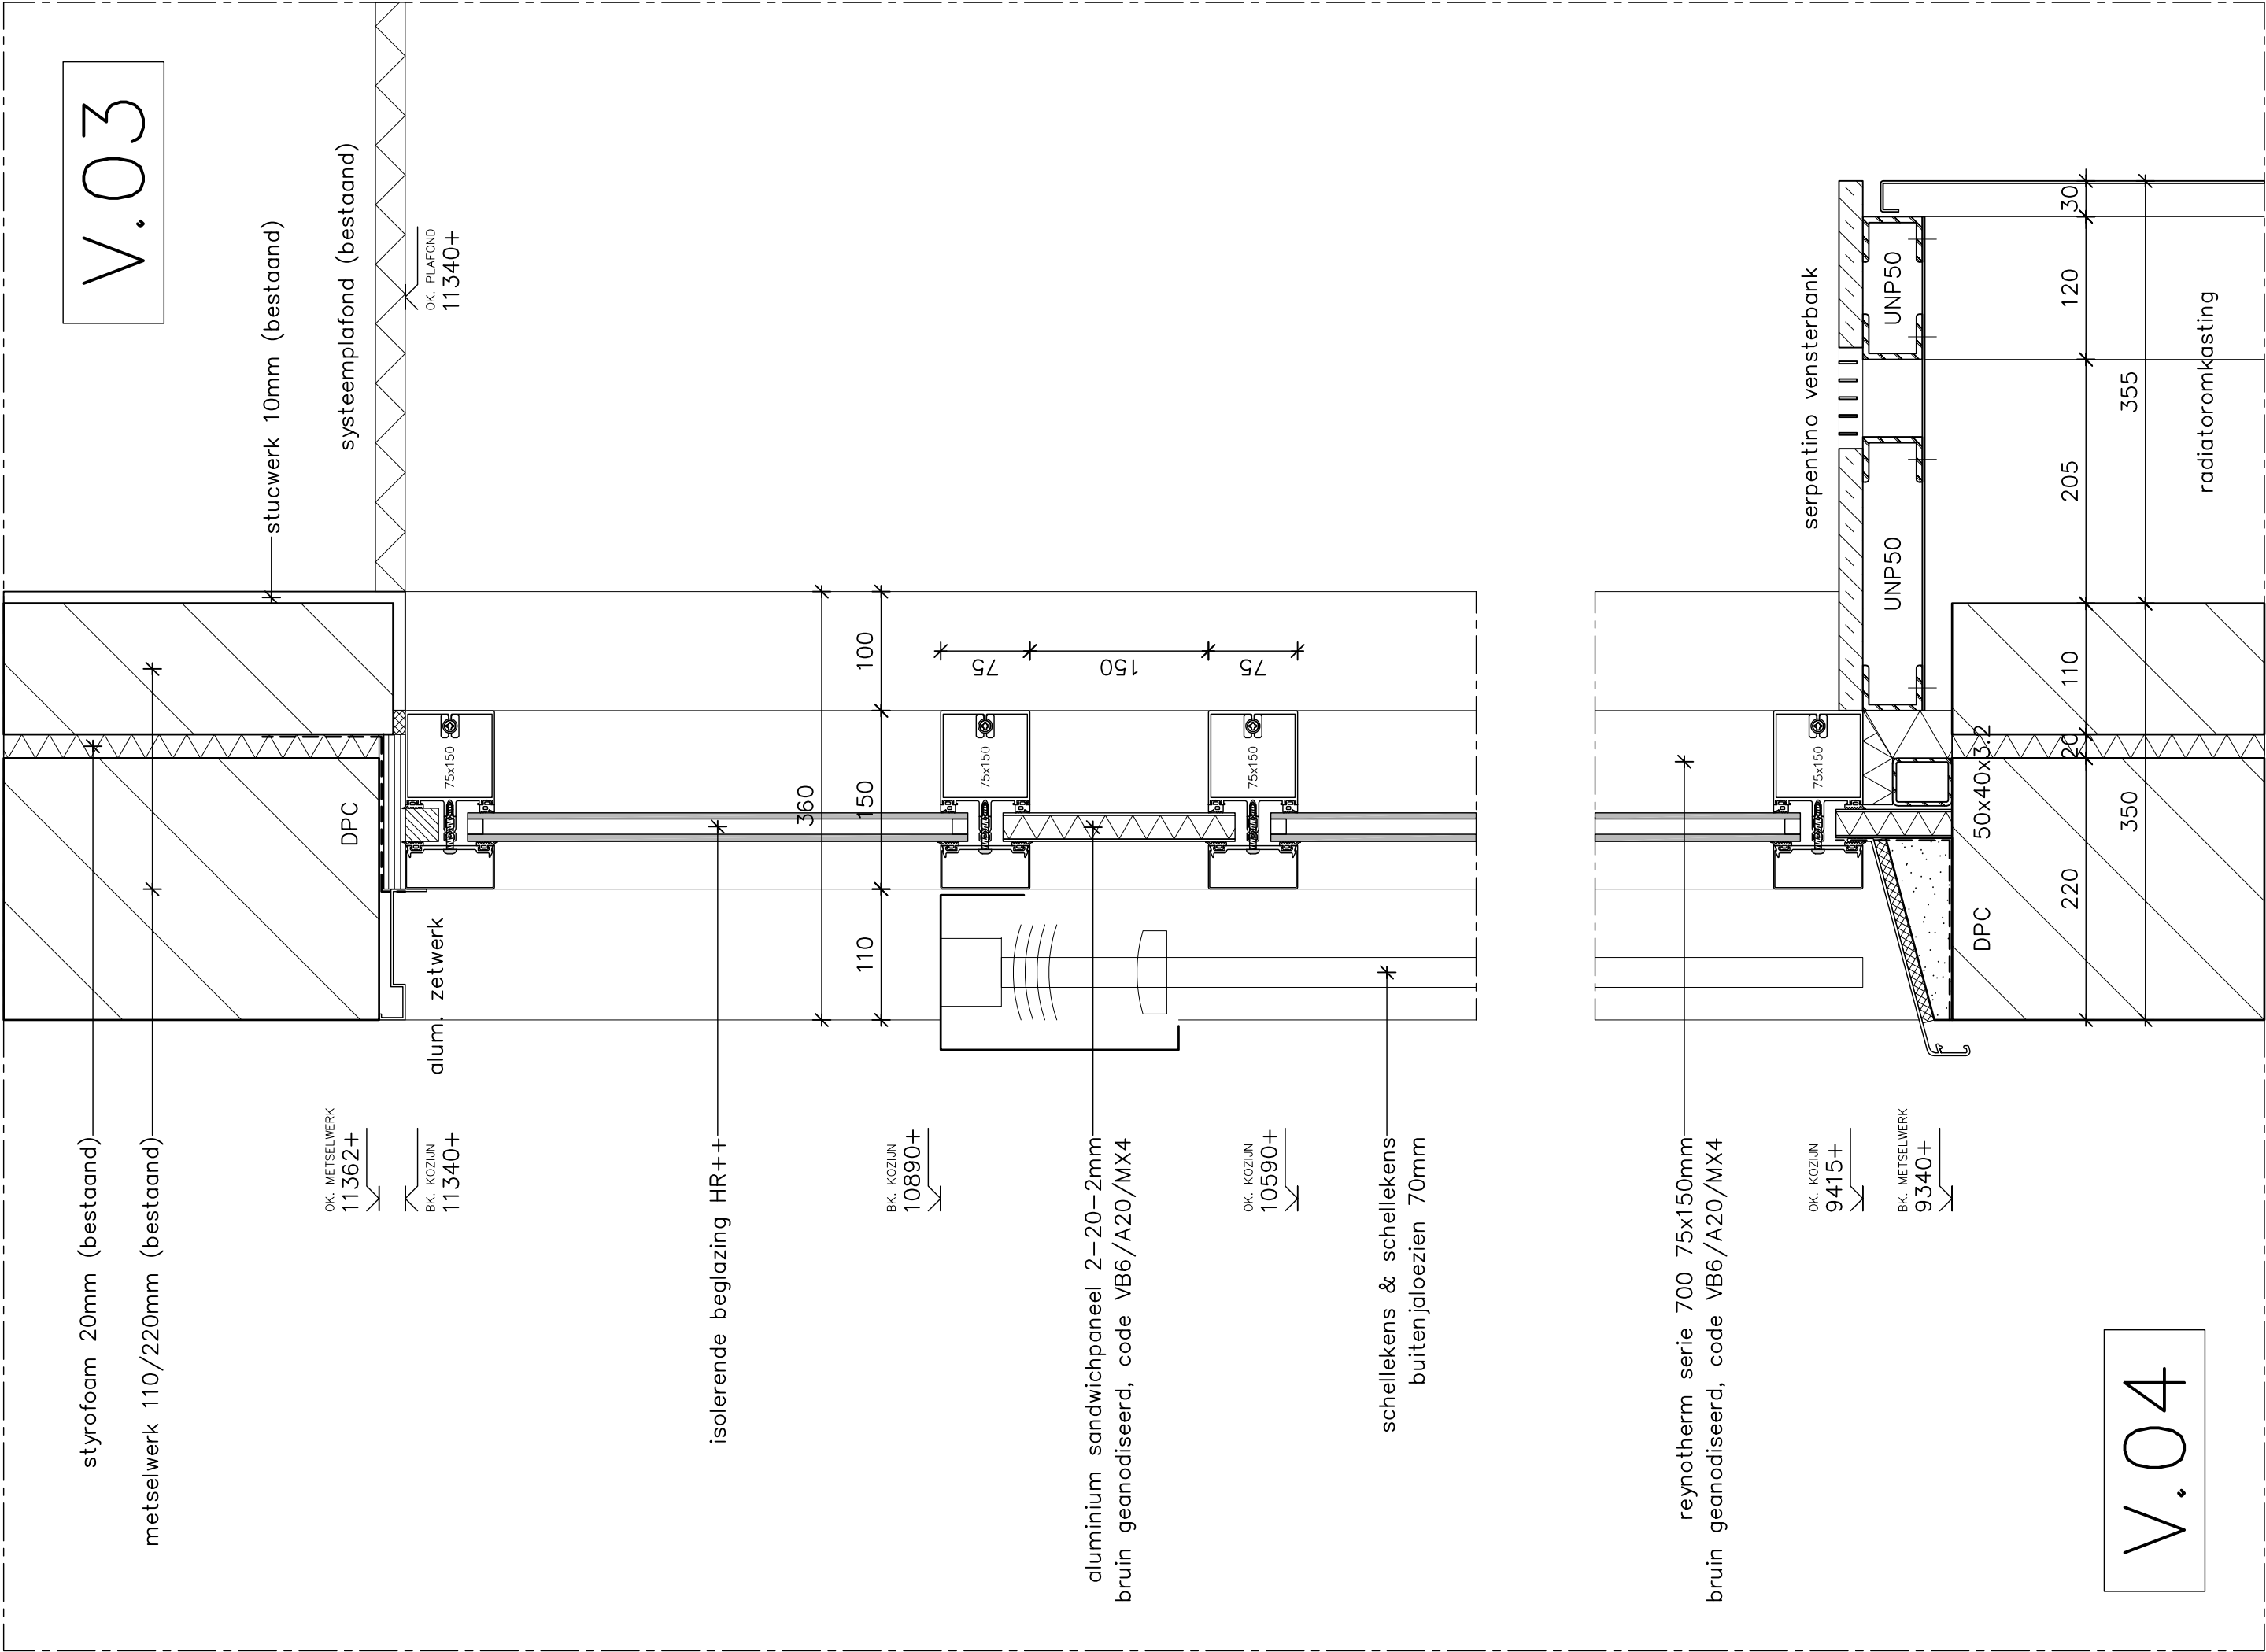

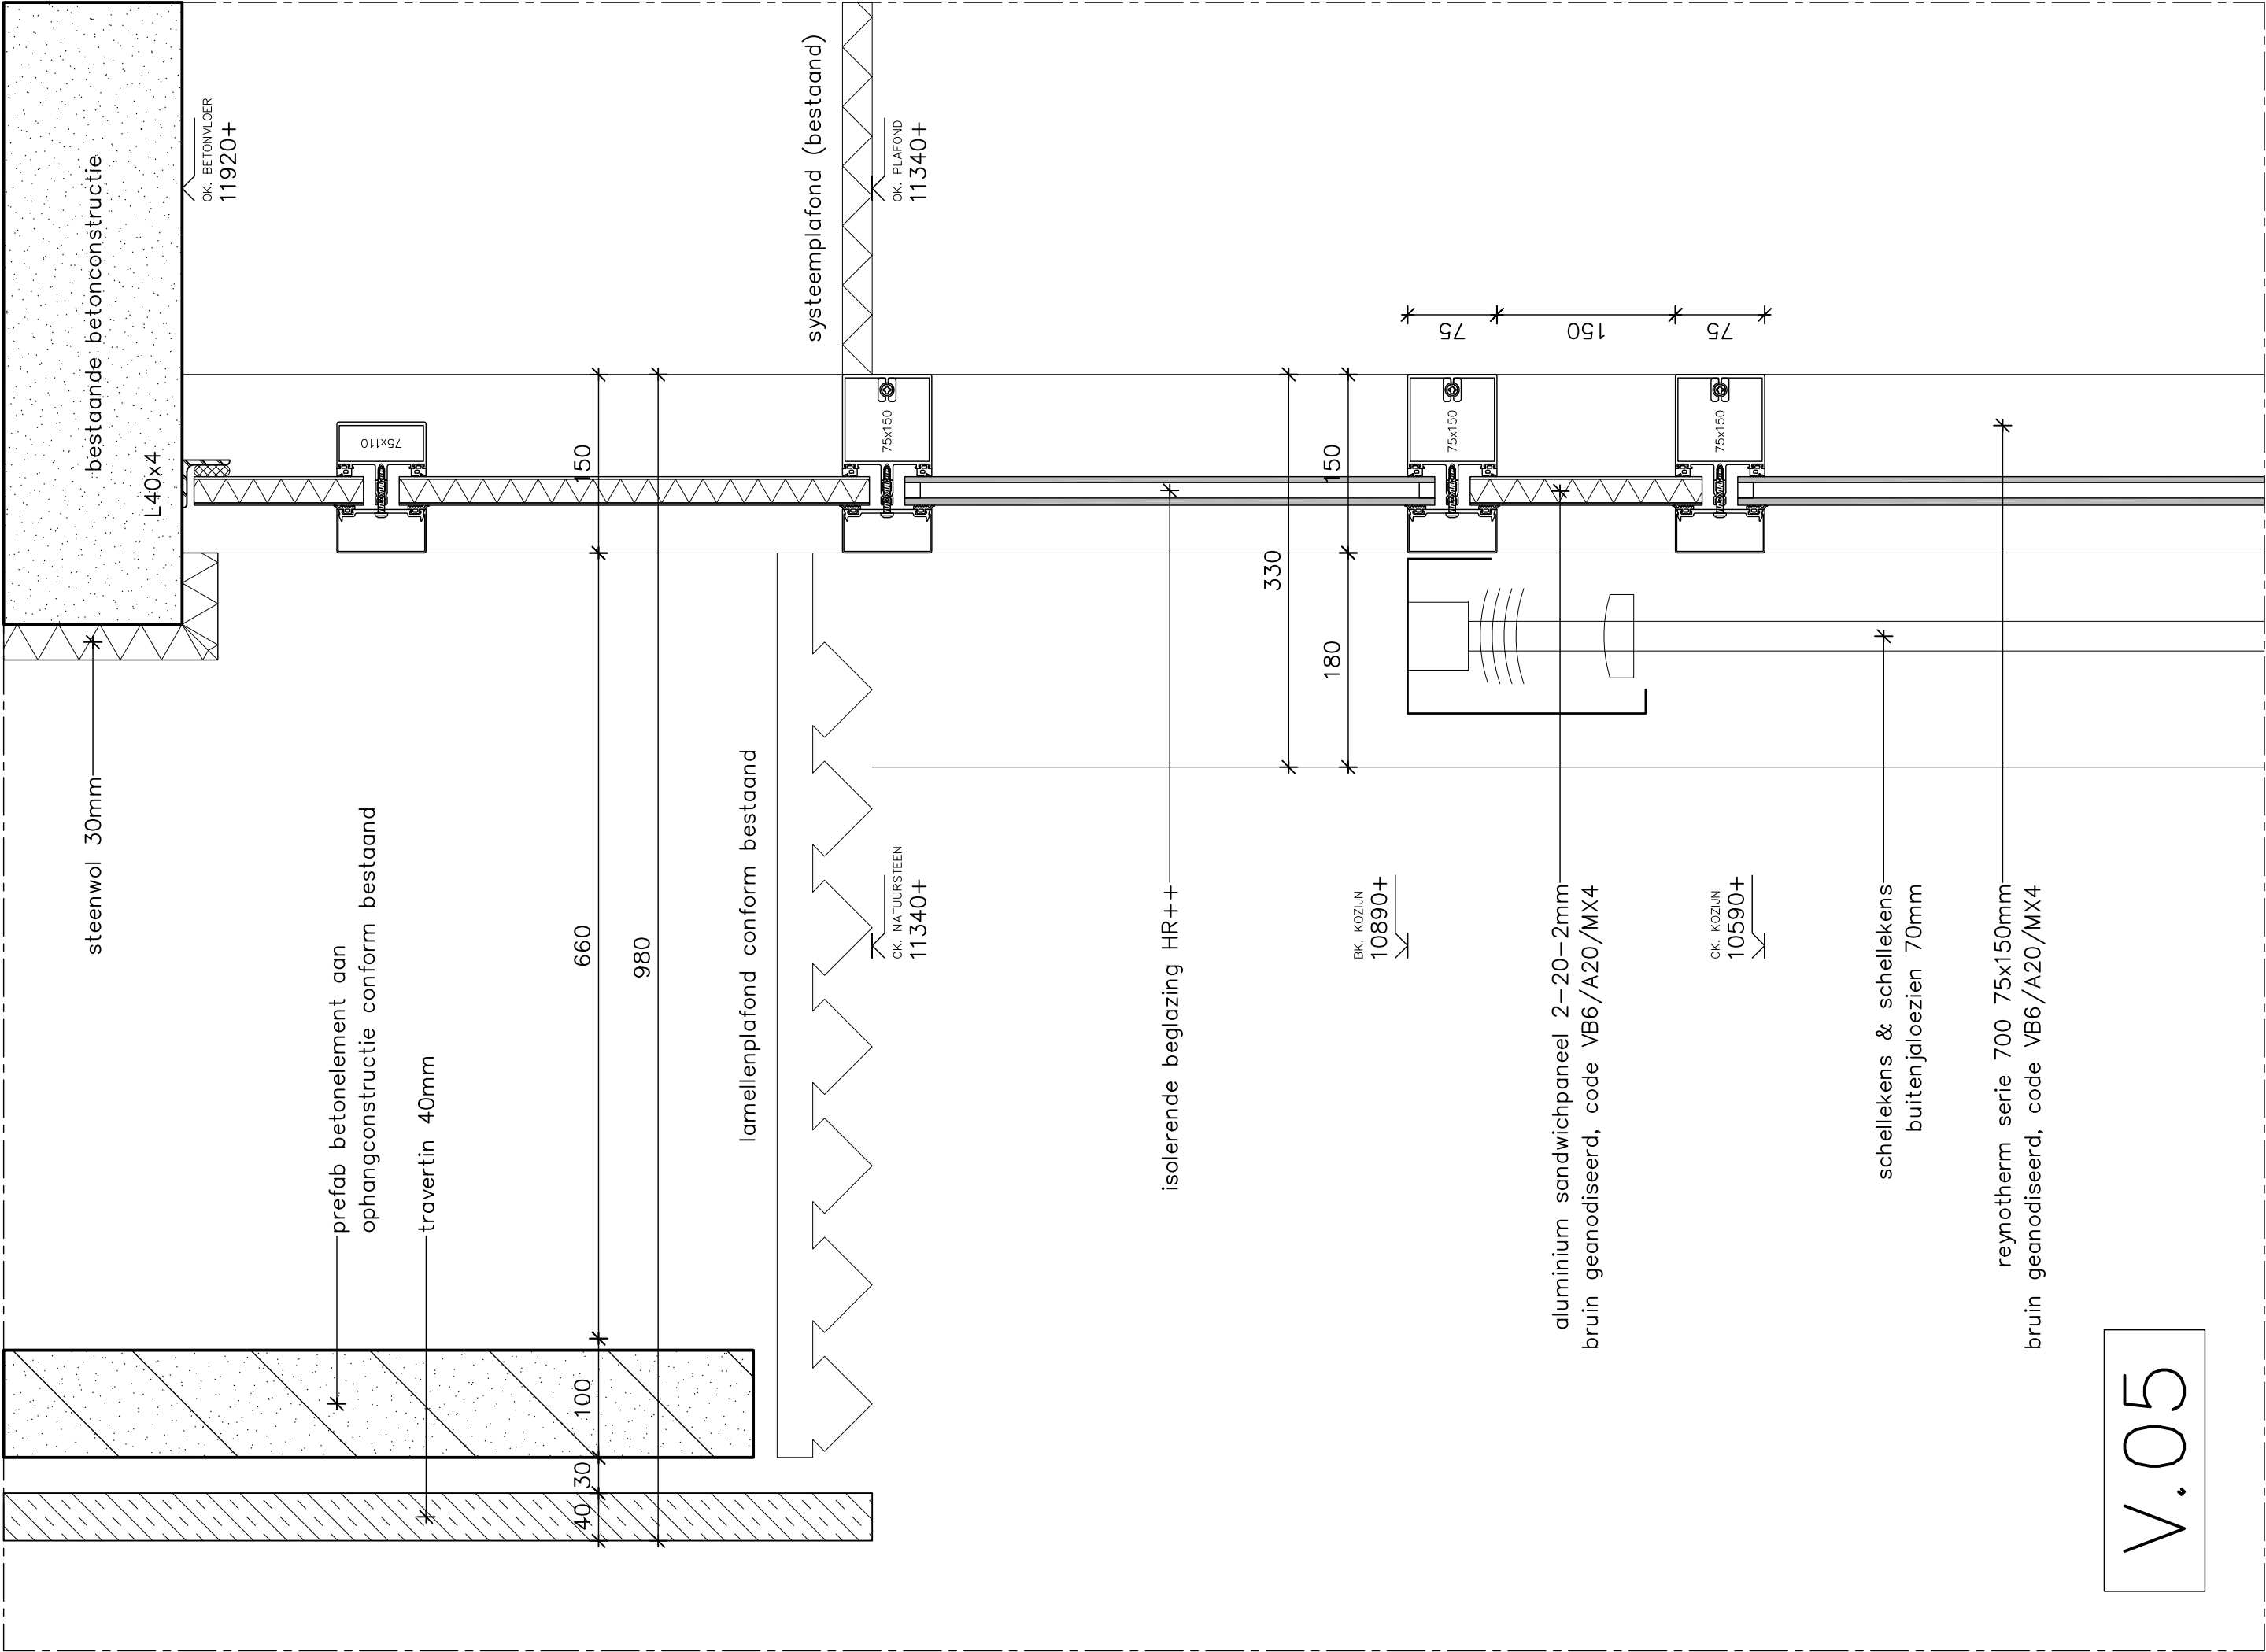

V.05

V.06

reynotherm serie 700 75x150mm
bruin geanodiseerd, code VB6/A20/MX4

OK. KOZIJN
9415+

BK. NATUURSTEEN
9340+

travertin 40mm (bestaand)
styrofoam 20mm (bestaand)
metselwerk 110/220mm (bestaand)

OK. NATUURSTEEN
8800+

travertin 40mm (bestaand)

prefab betonelement (bestaand)

ophangconstructie (bestaand)

