


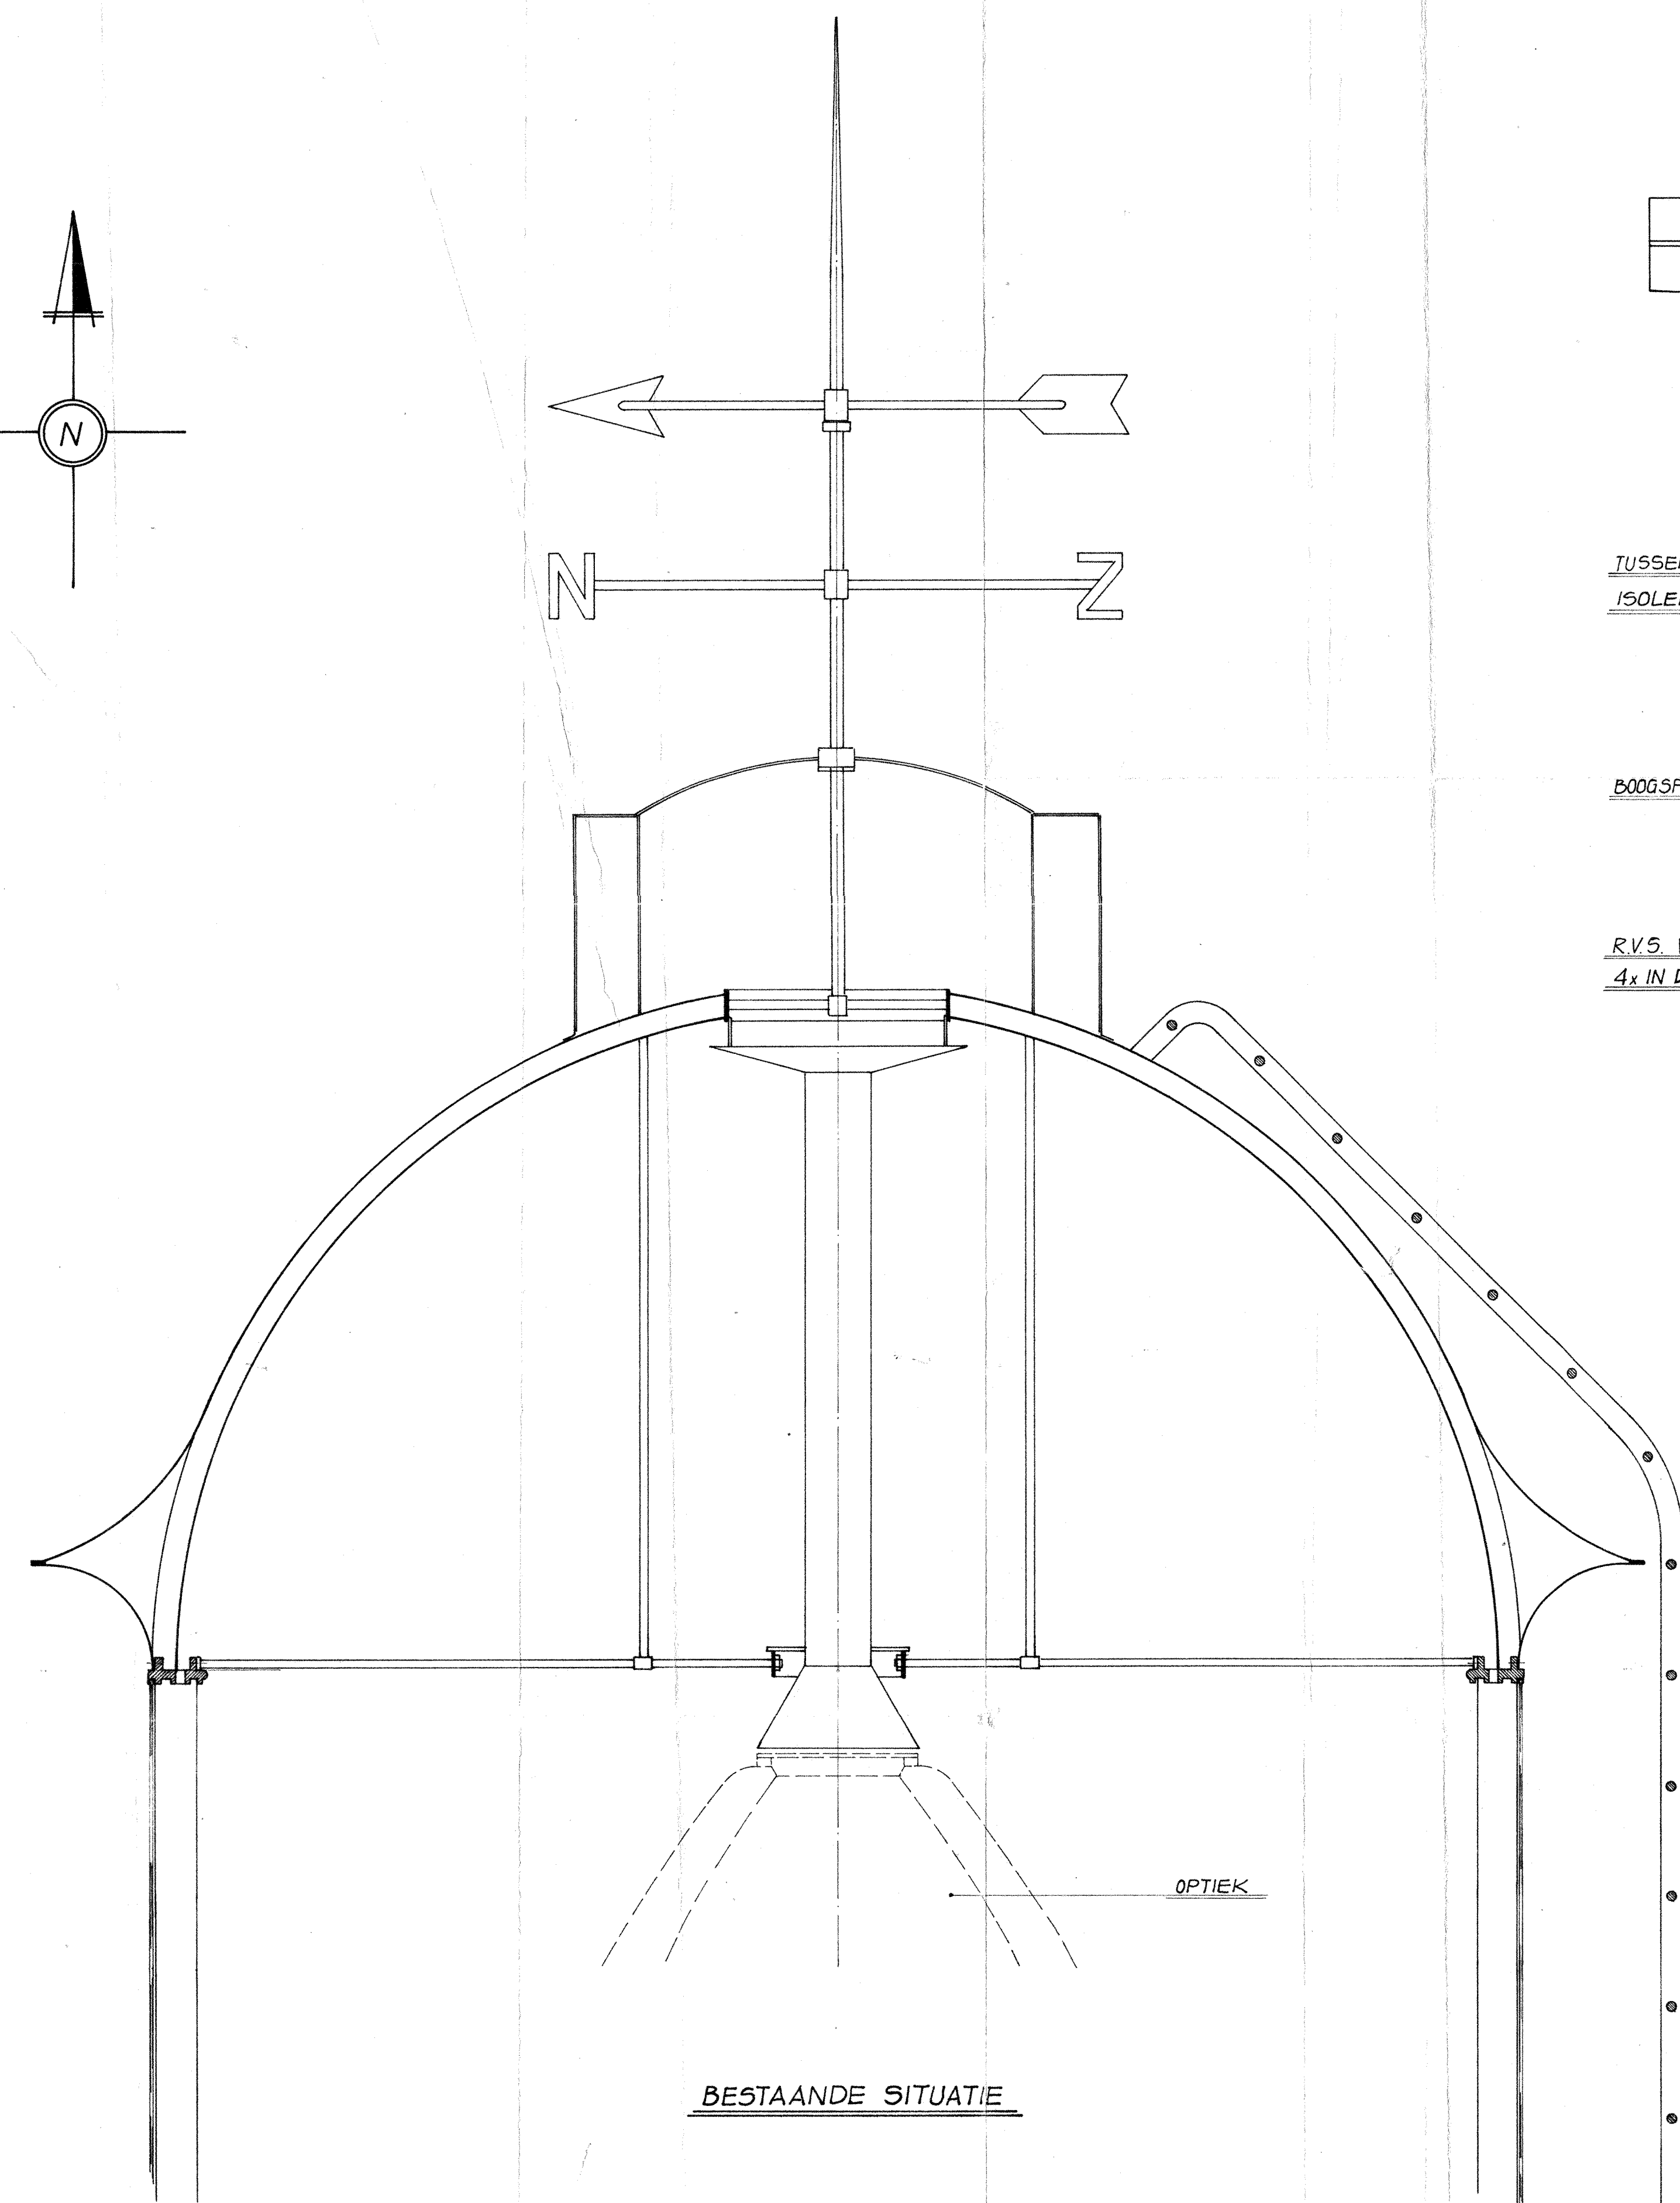


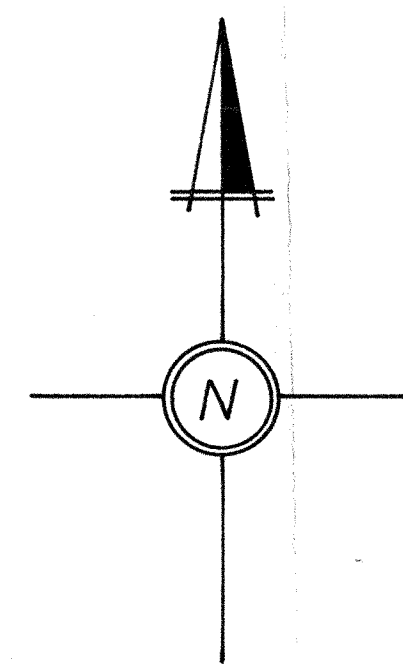


BESTAANDE SITUATIE

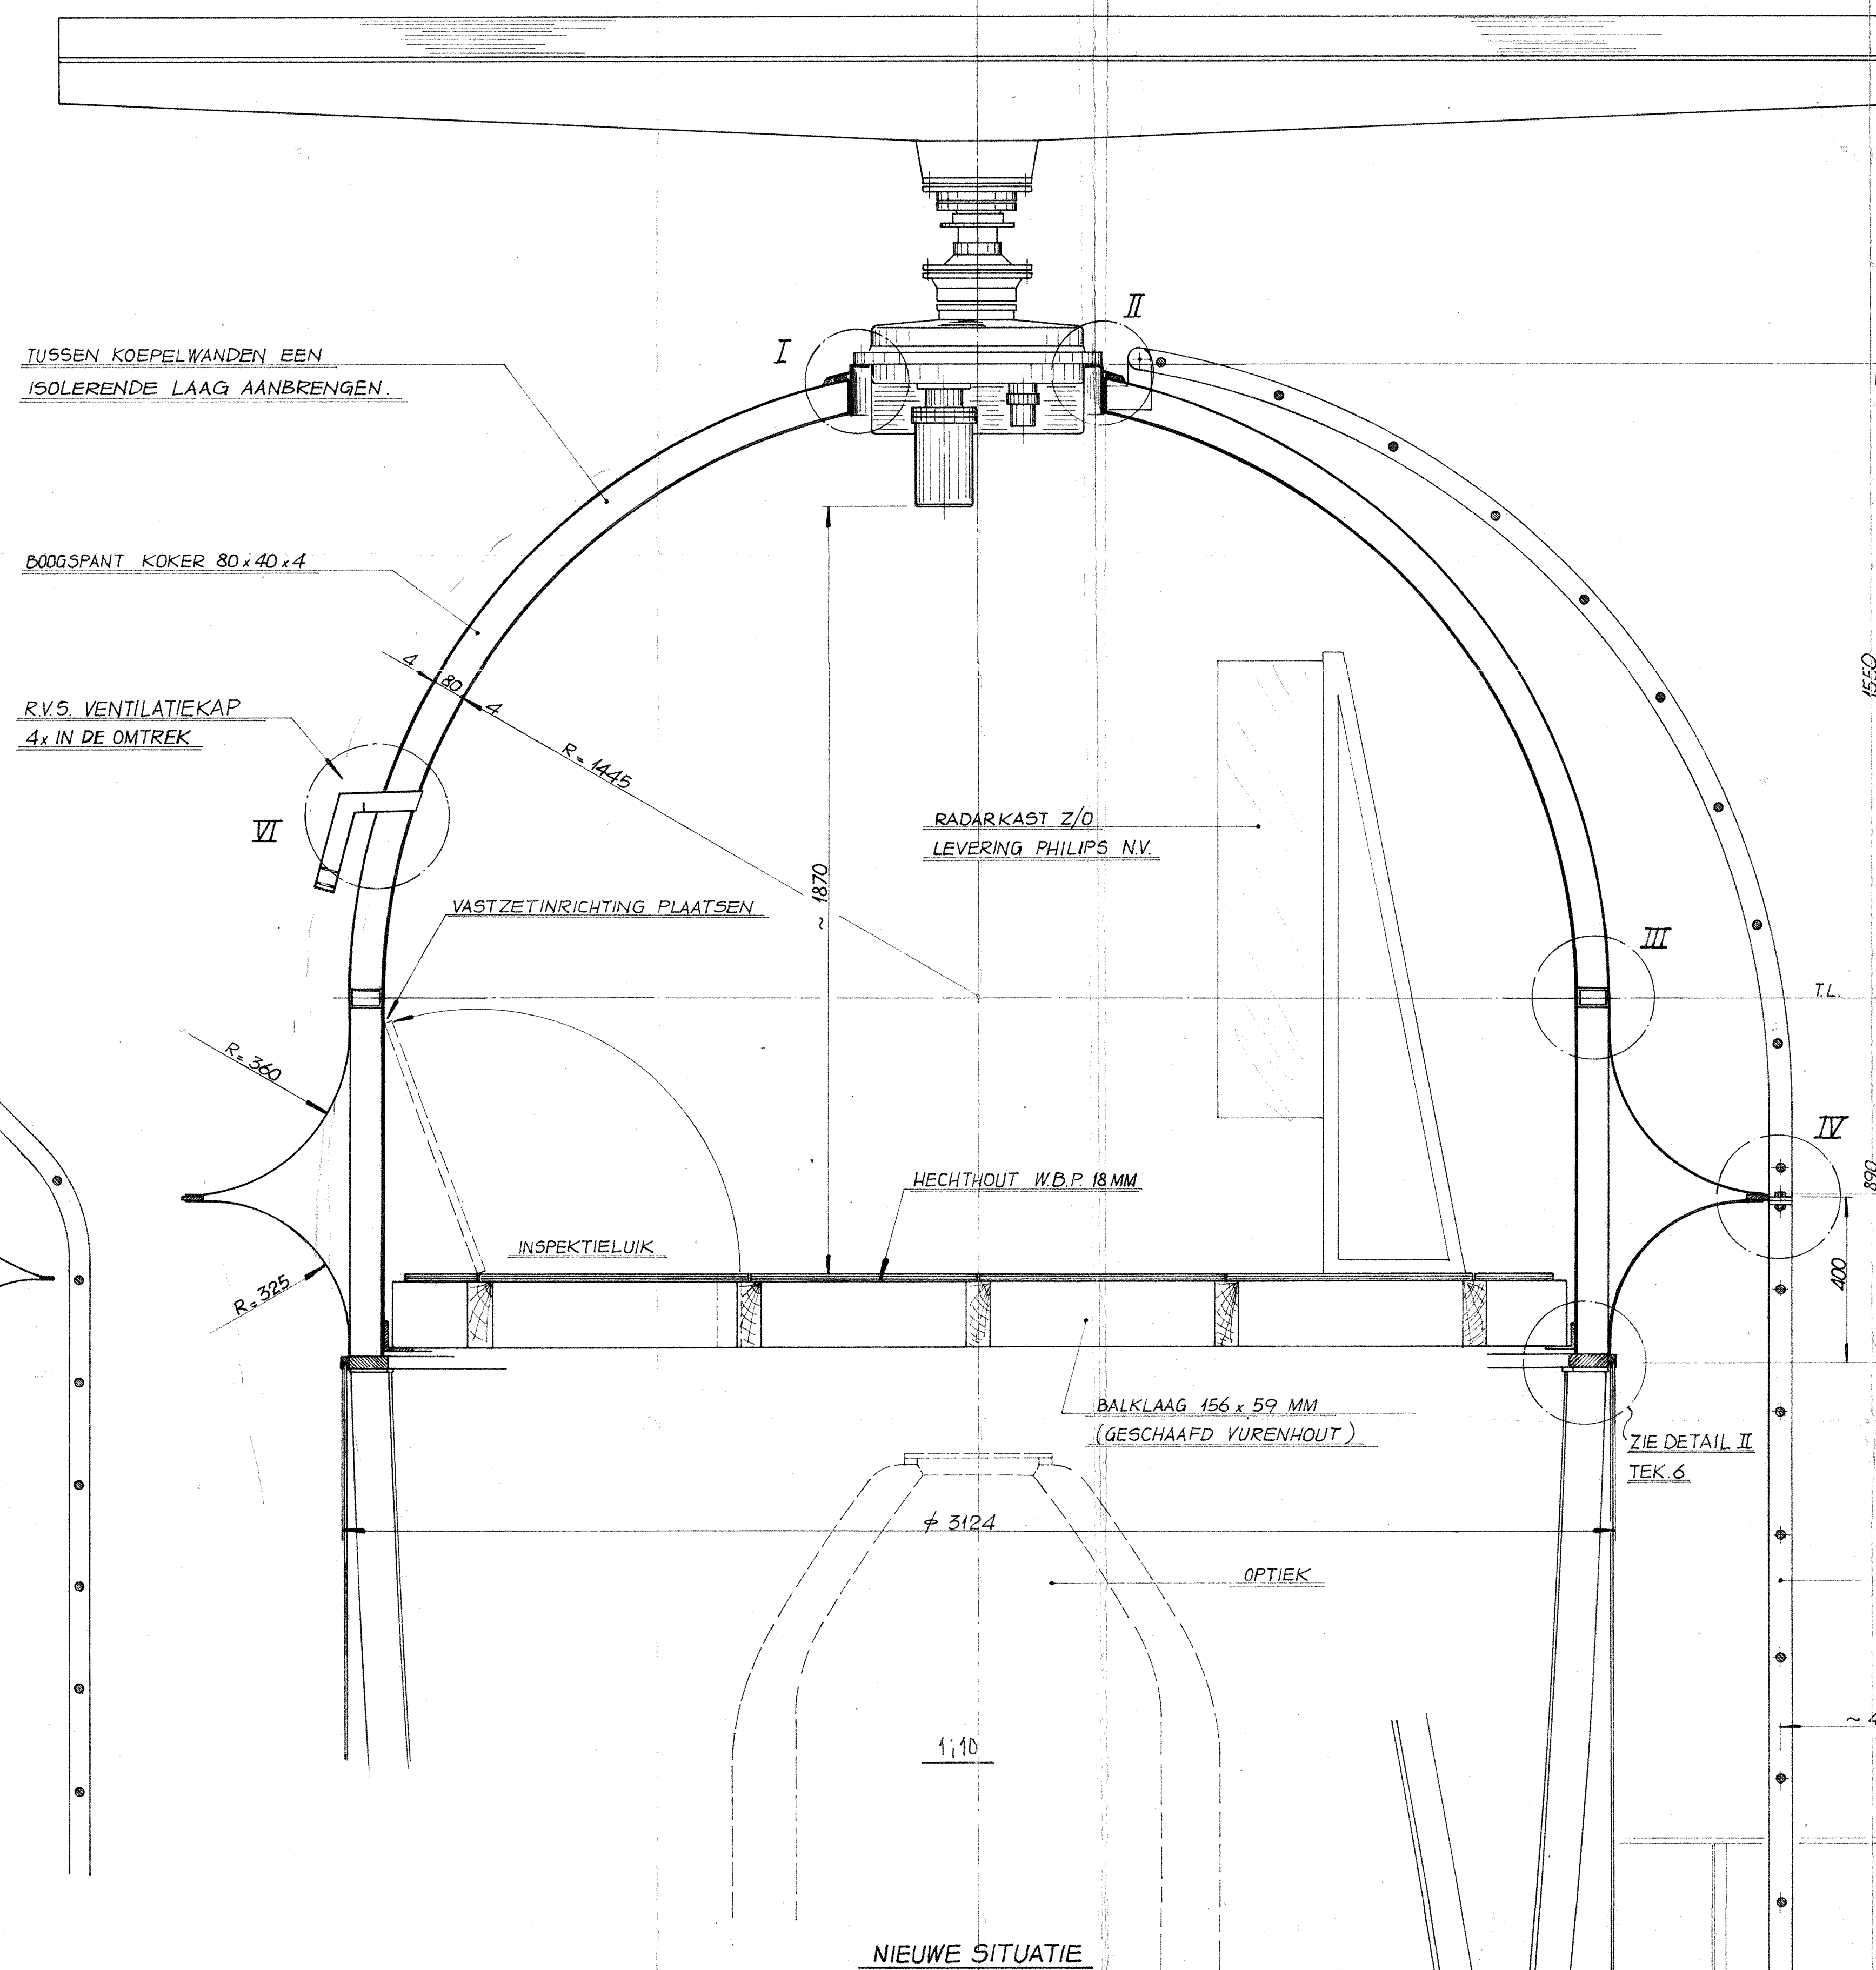


NIEUWE SITUATIE

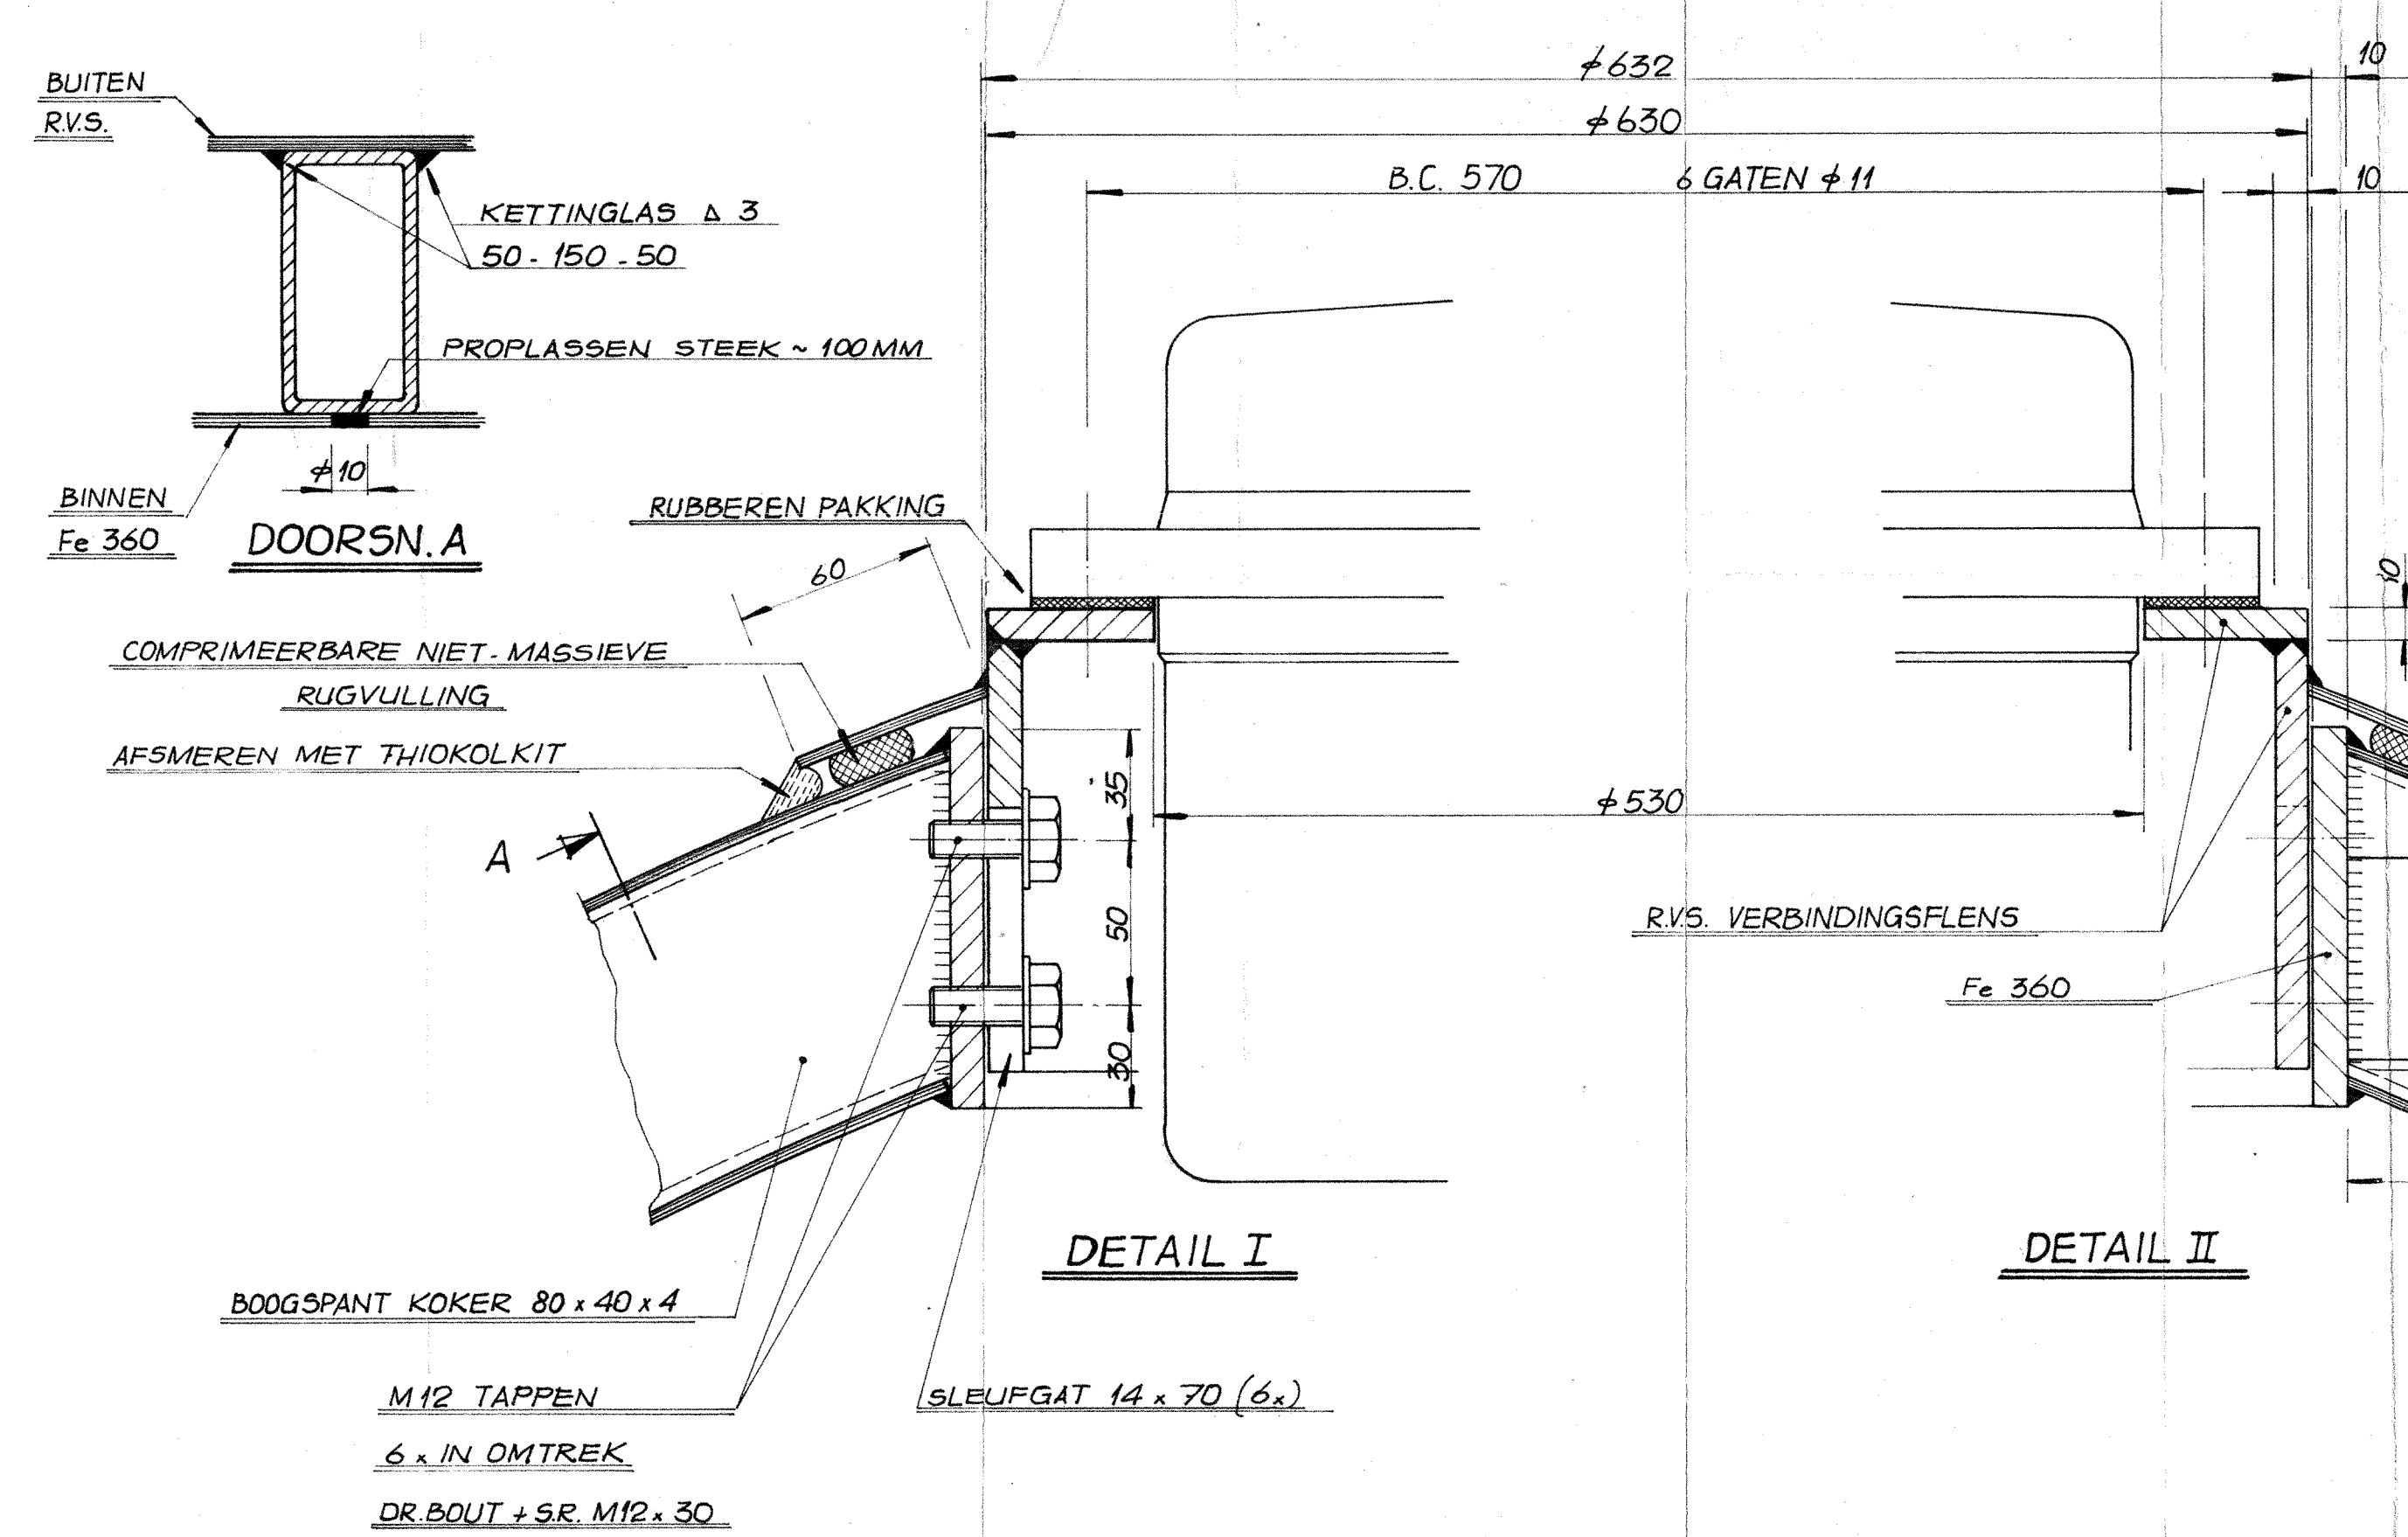


DETAIL I

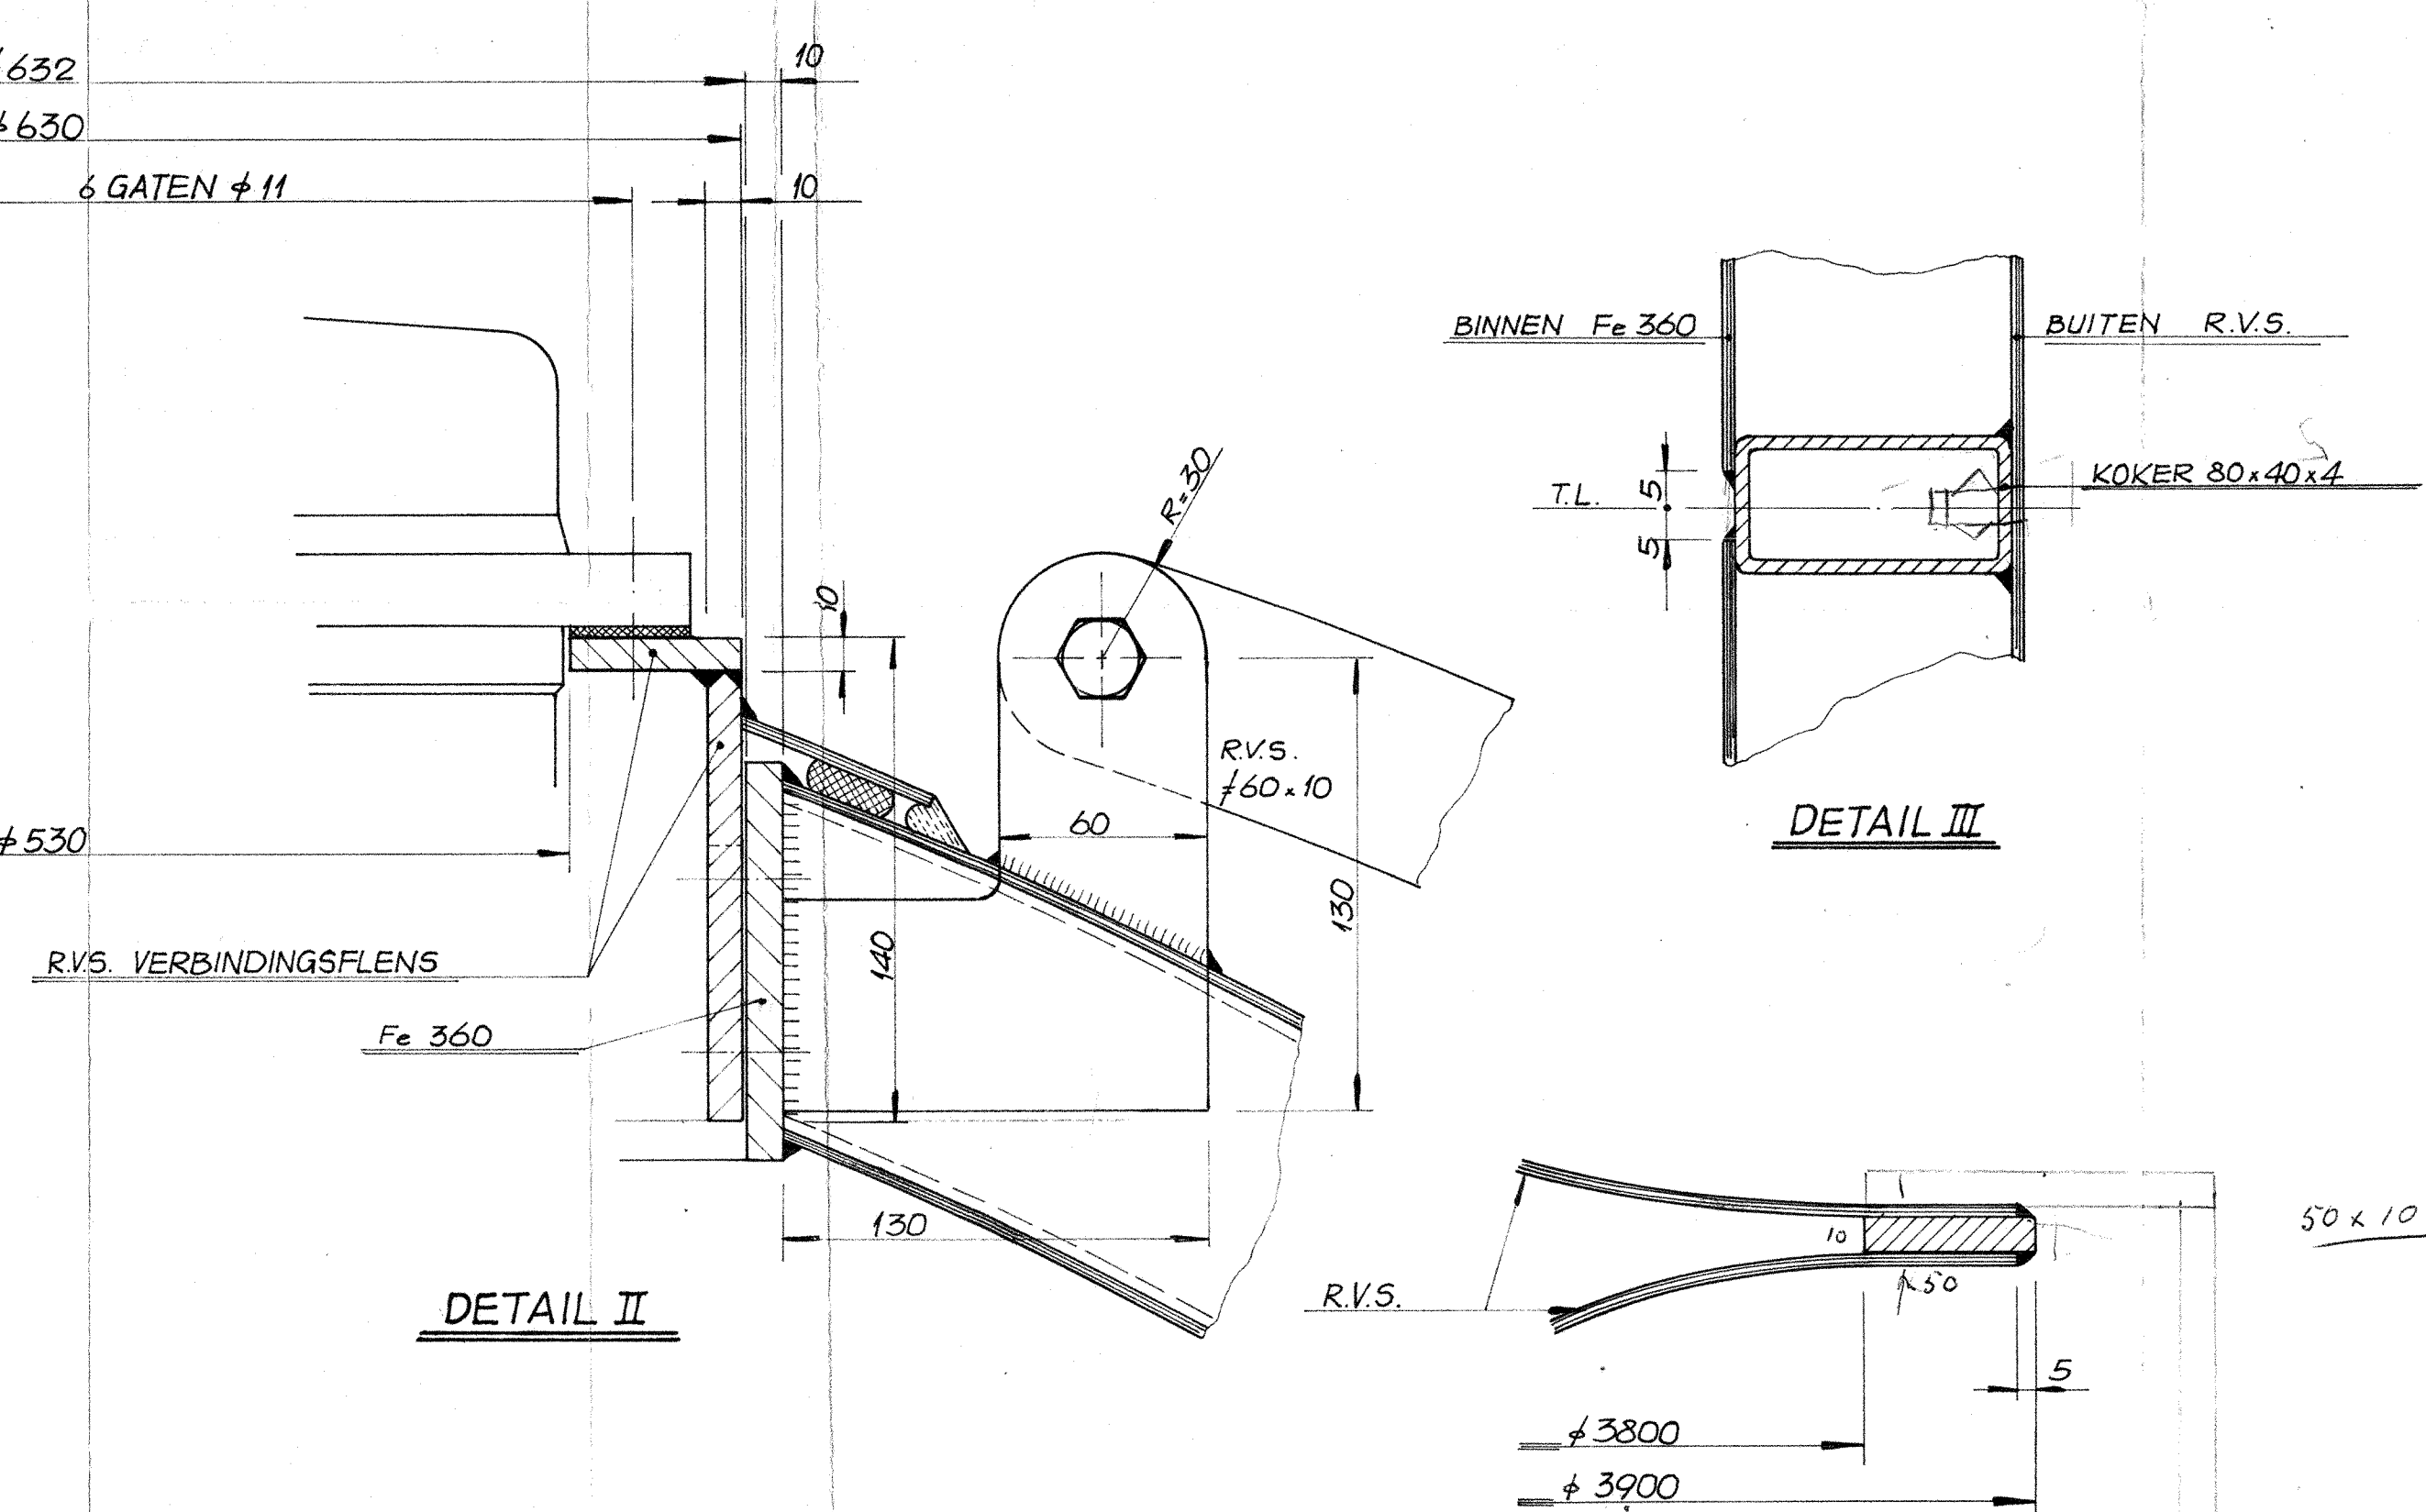



DETAIL II

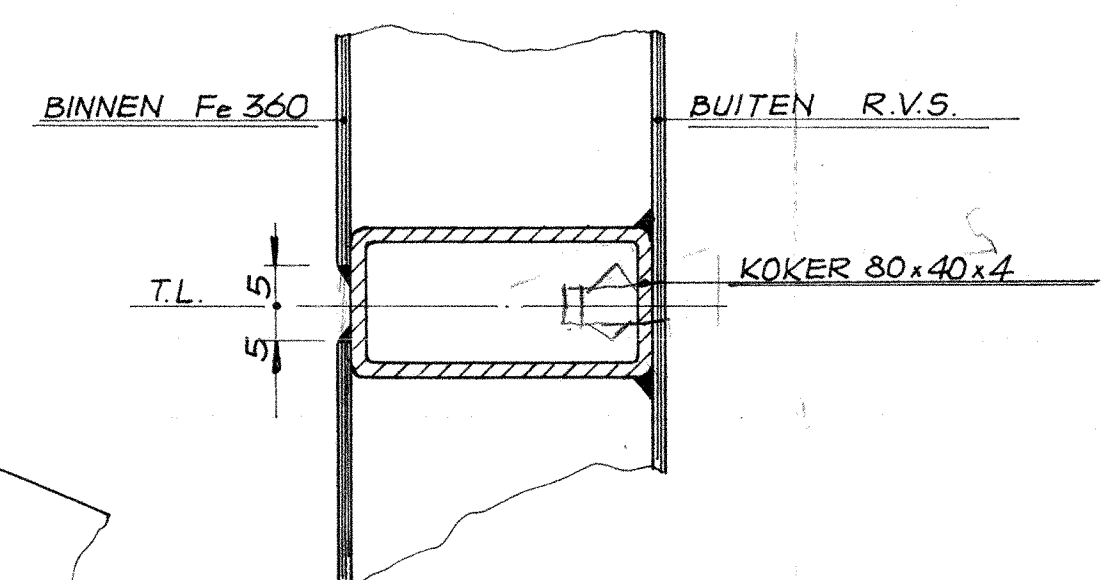

DETAIL III

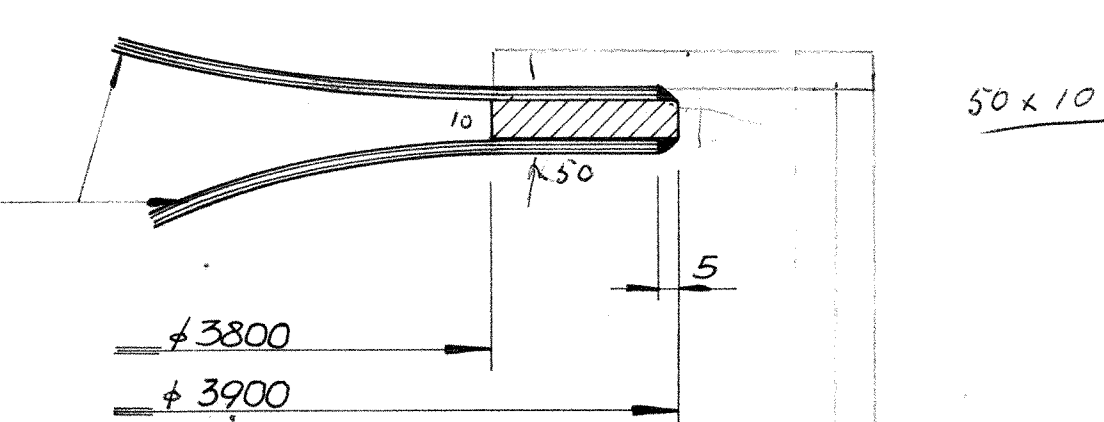

DETAIL IV

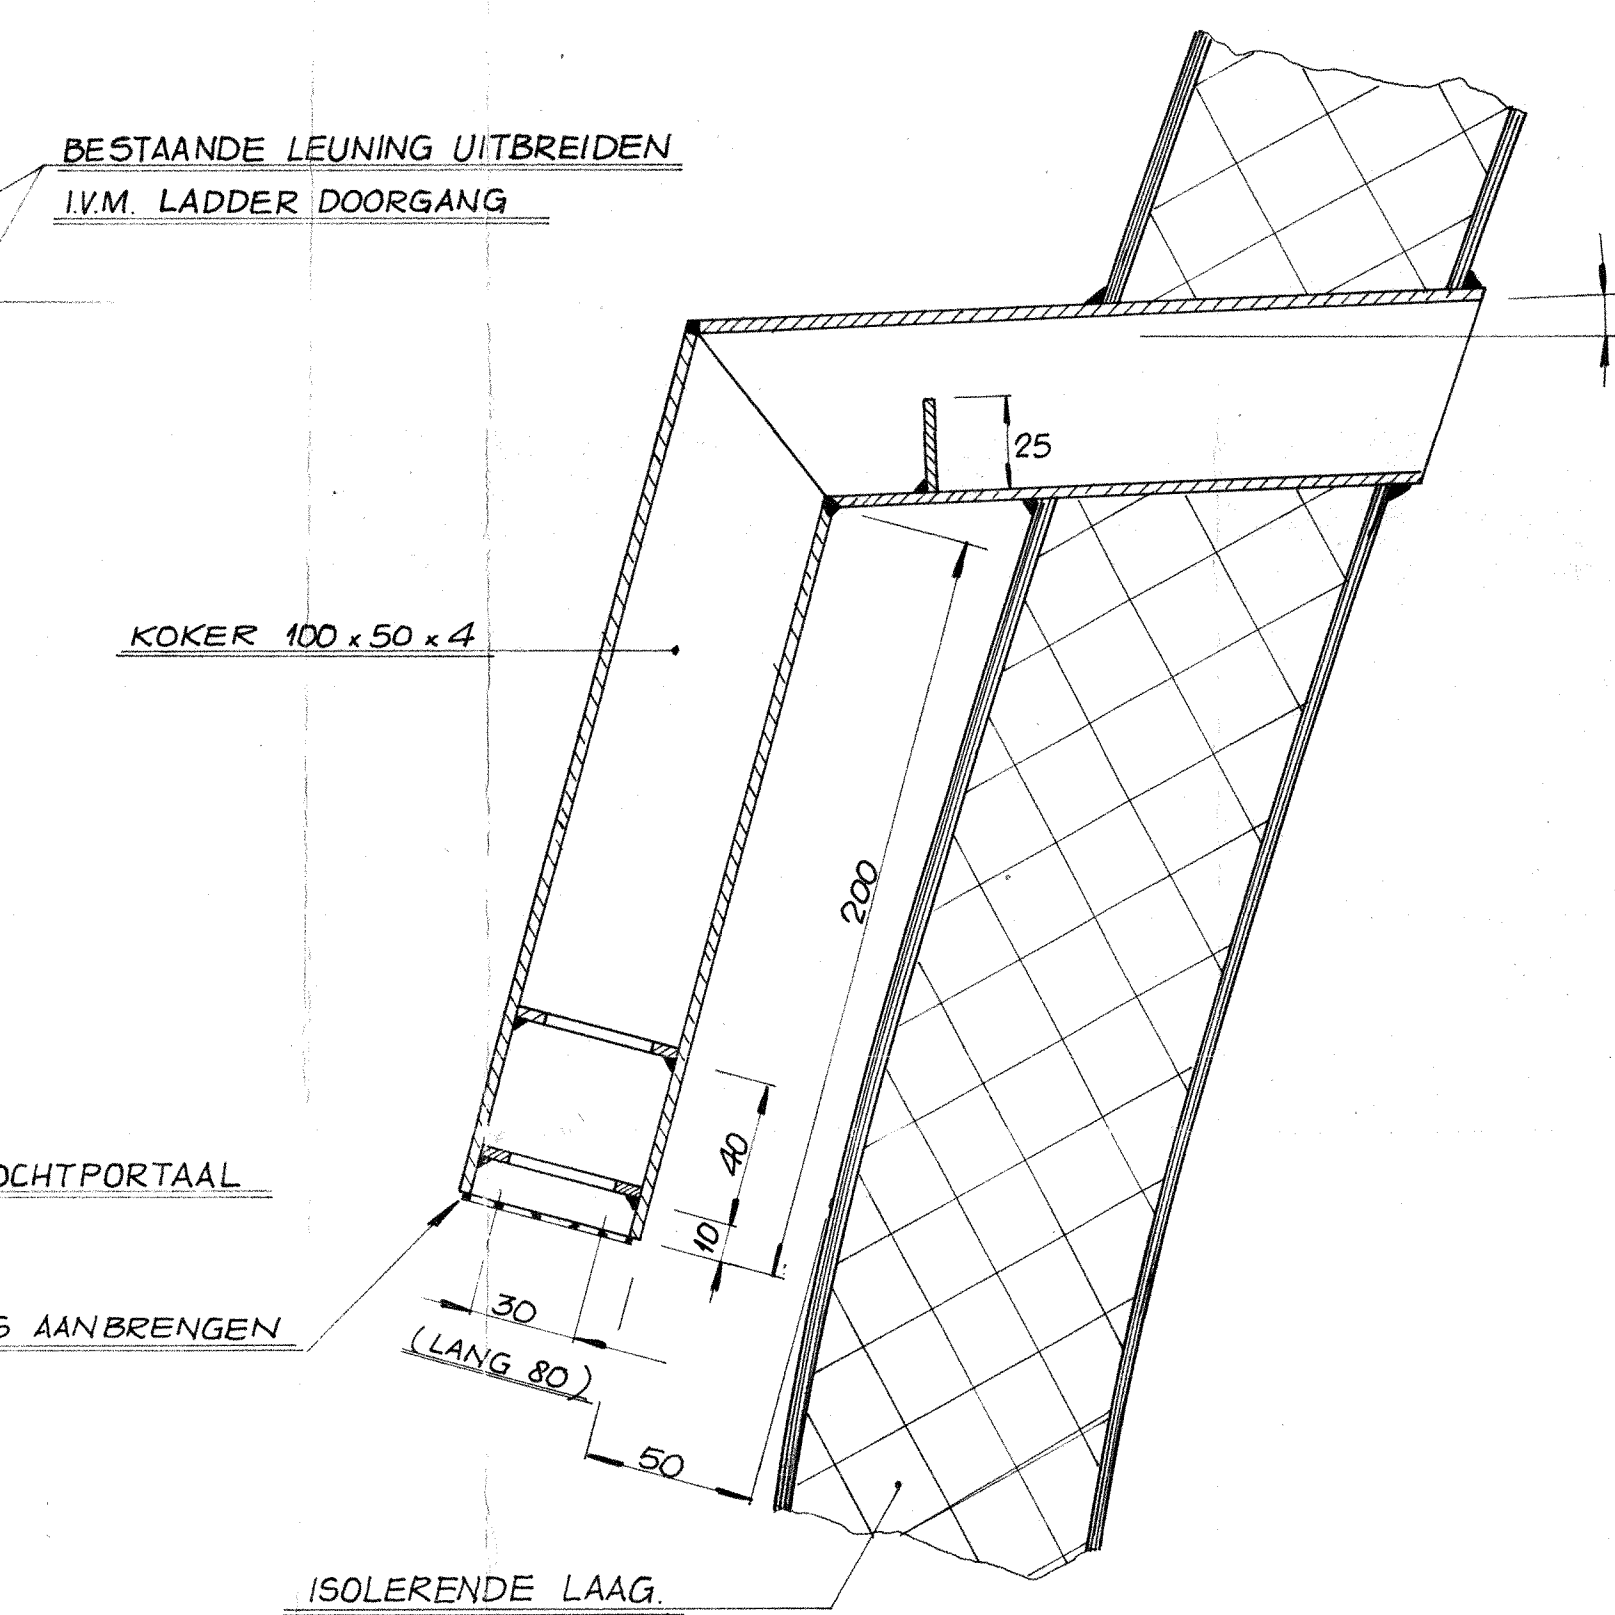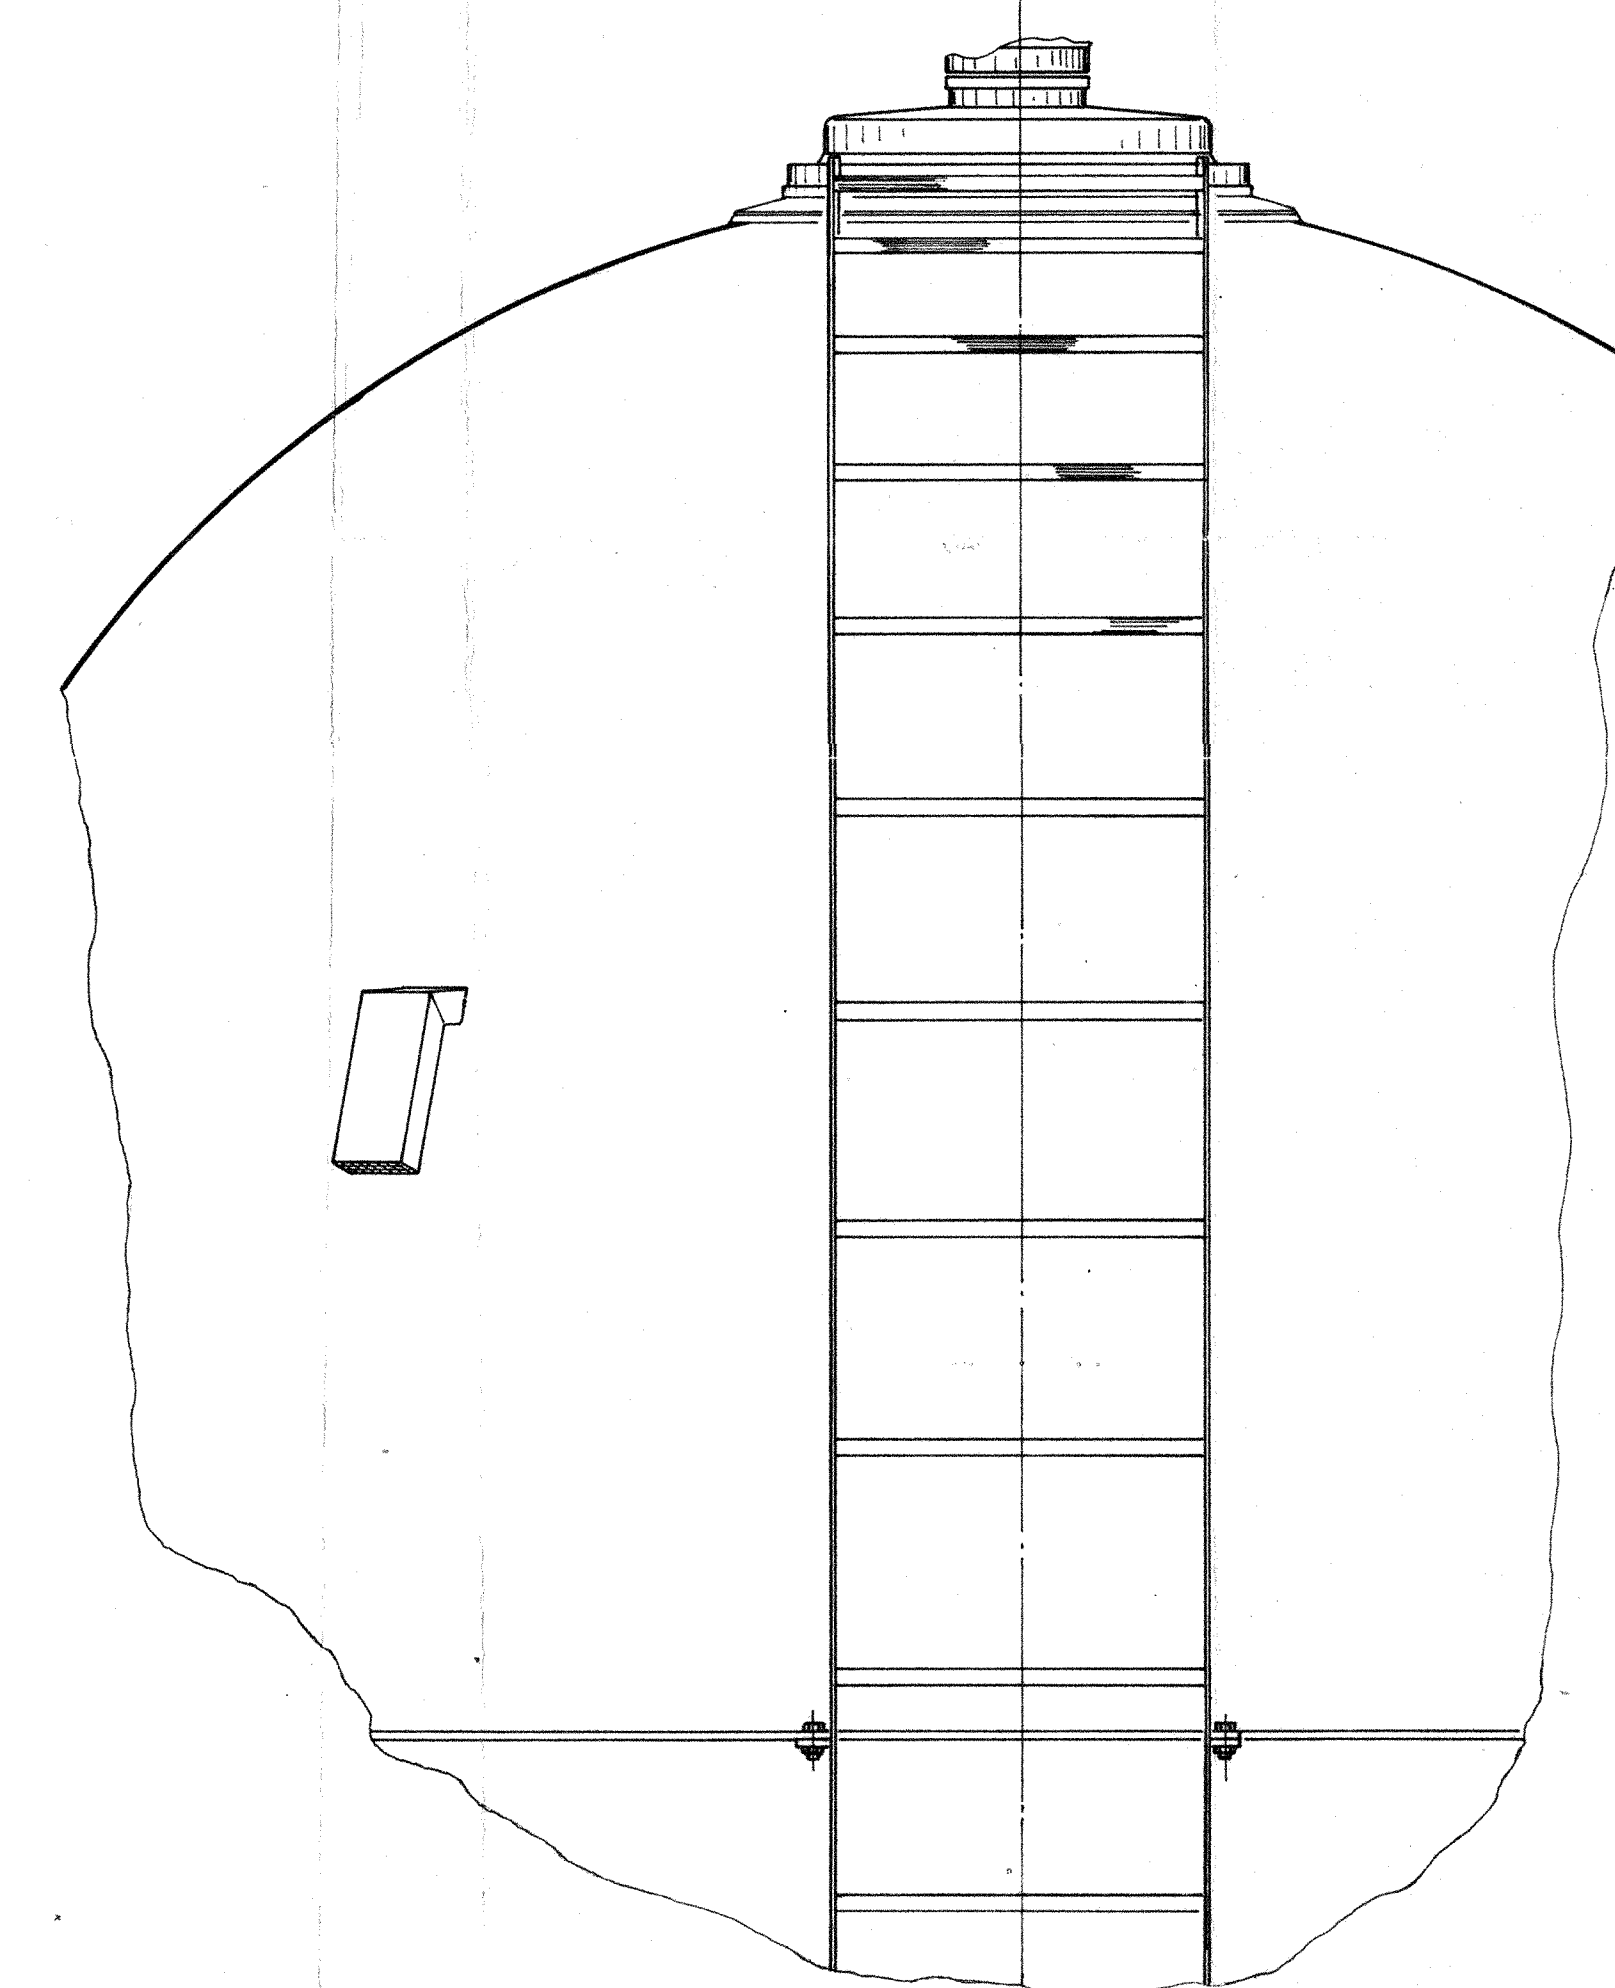

DETAIL VI

INGENIEURSBURO ADCO B.V.	
GRONINGEN ARNHEM DEN HAAG WEERT HENGLO	
OPDRACHTGEVER: DIRECTORAAT GEN. 1/4 Loodswezen	
WERK: RADARINSTALL. "SCHIERMONNIKOOG"	
ONDERDEEL: PLANTEKENING KOEPEL	
SCH. 1.2. 1.20	
GET. 30.10.78	
GEZ. 687/1858	
TEK. 4	
FORM. A0	
WJZ. 4/B	