



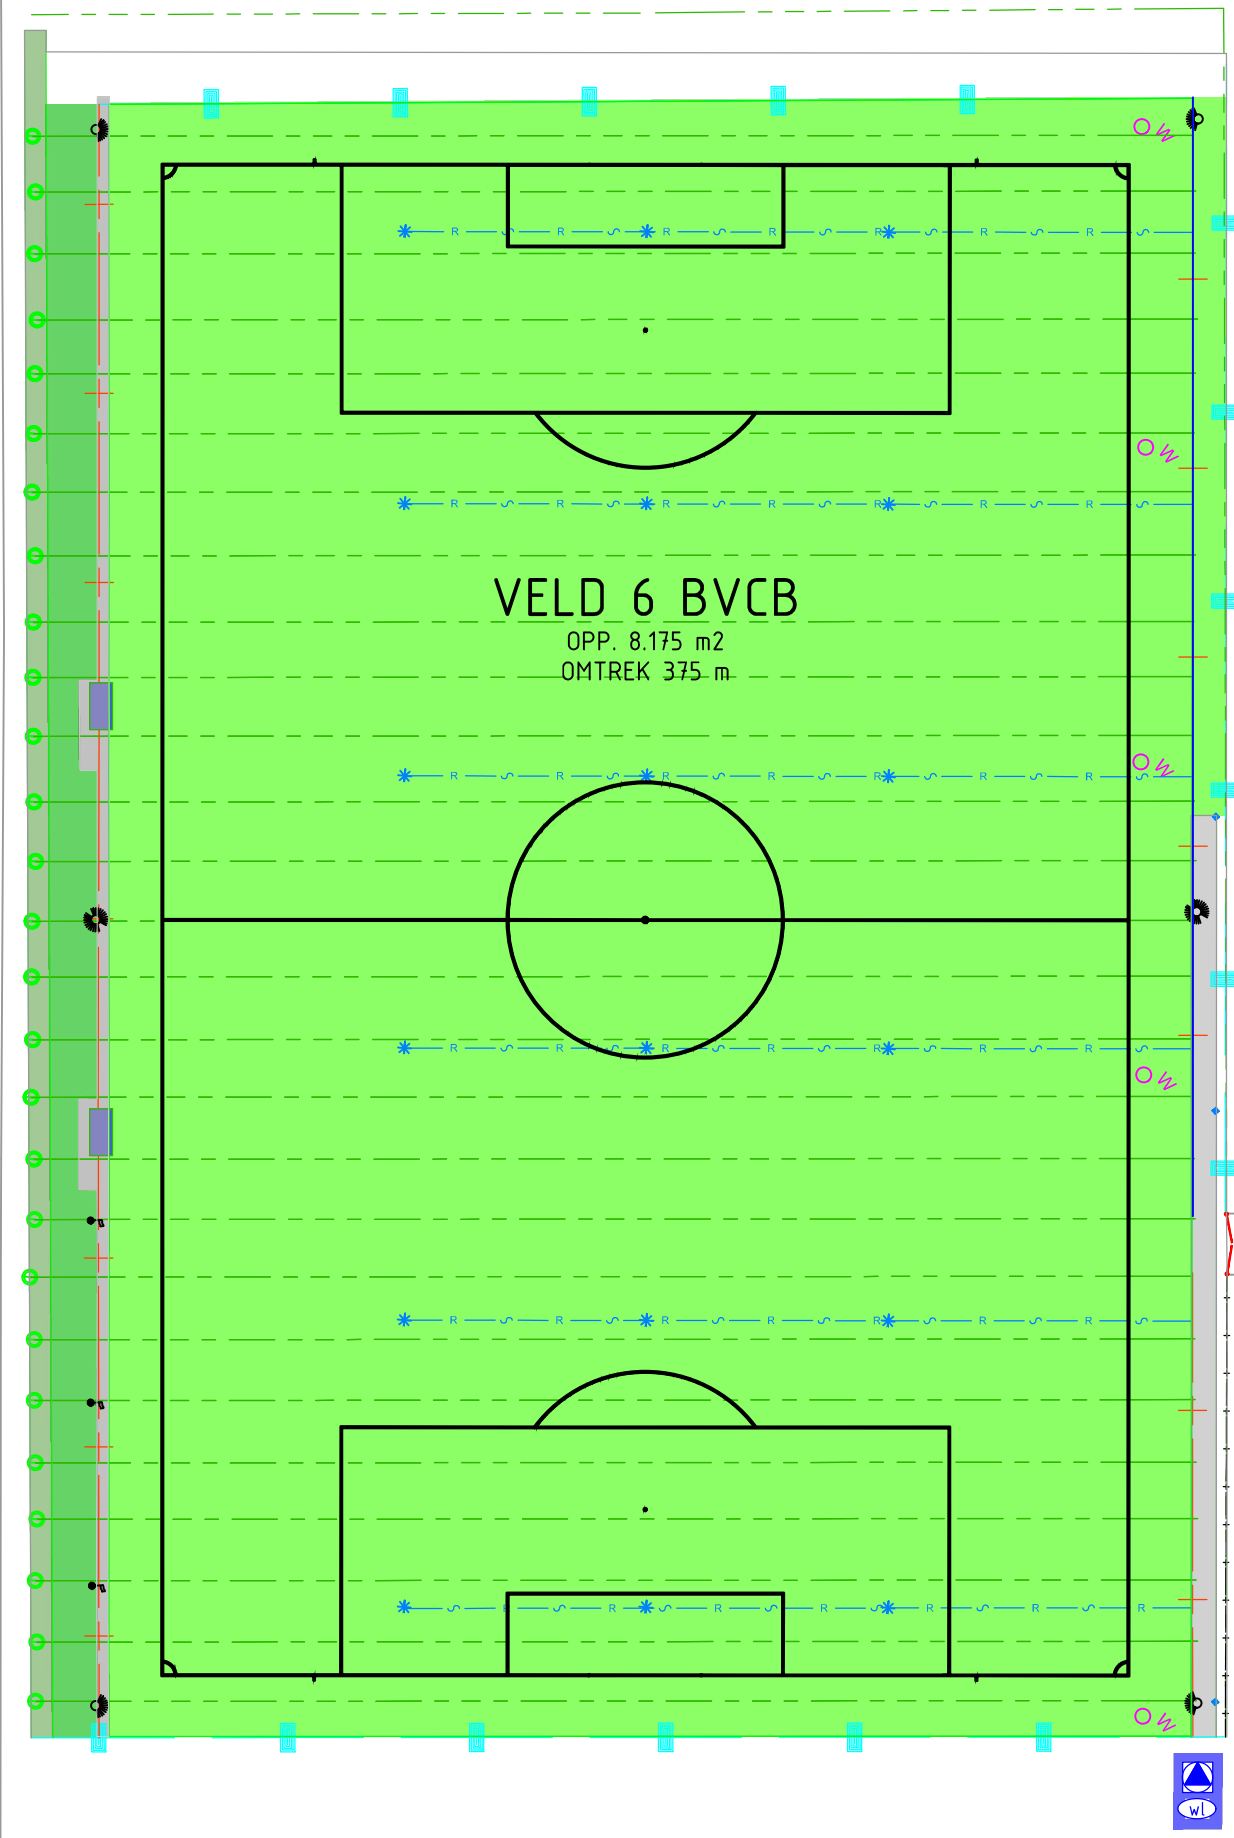

Randweg - Oost

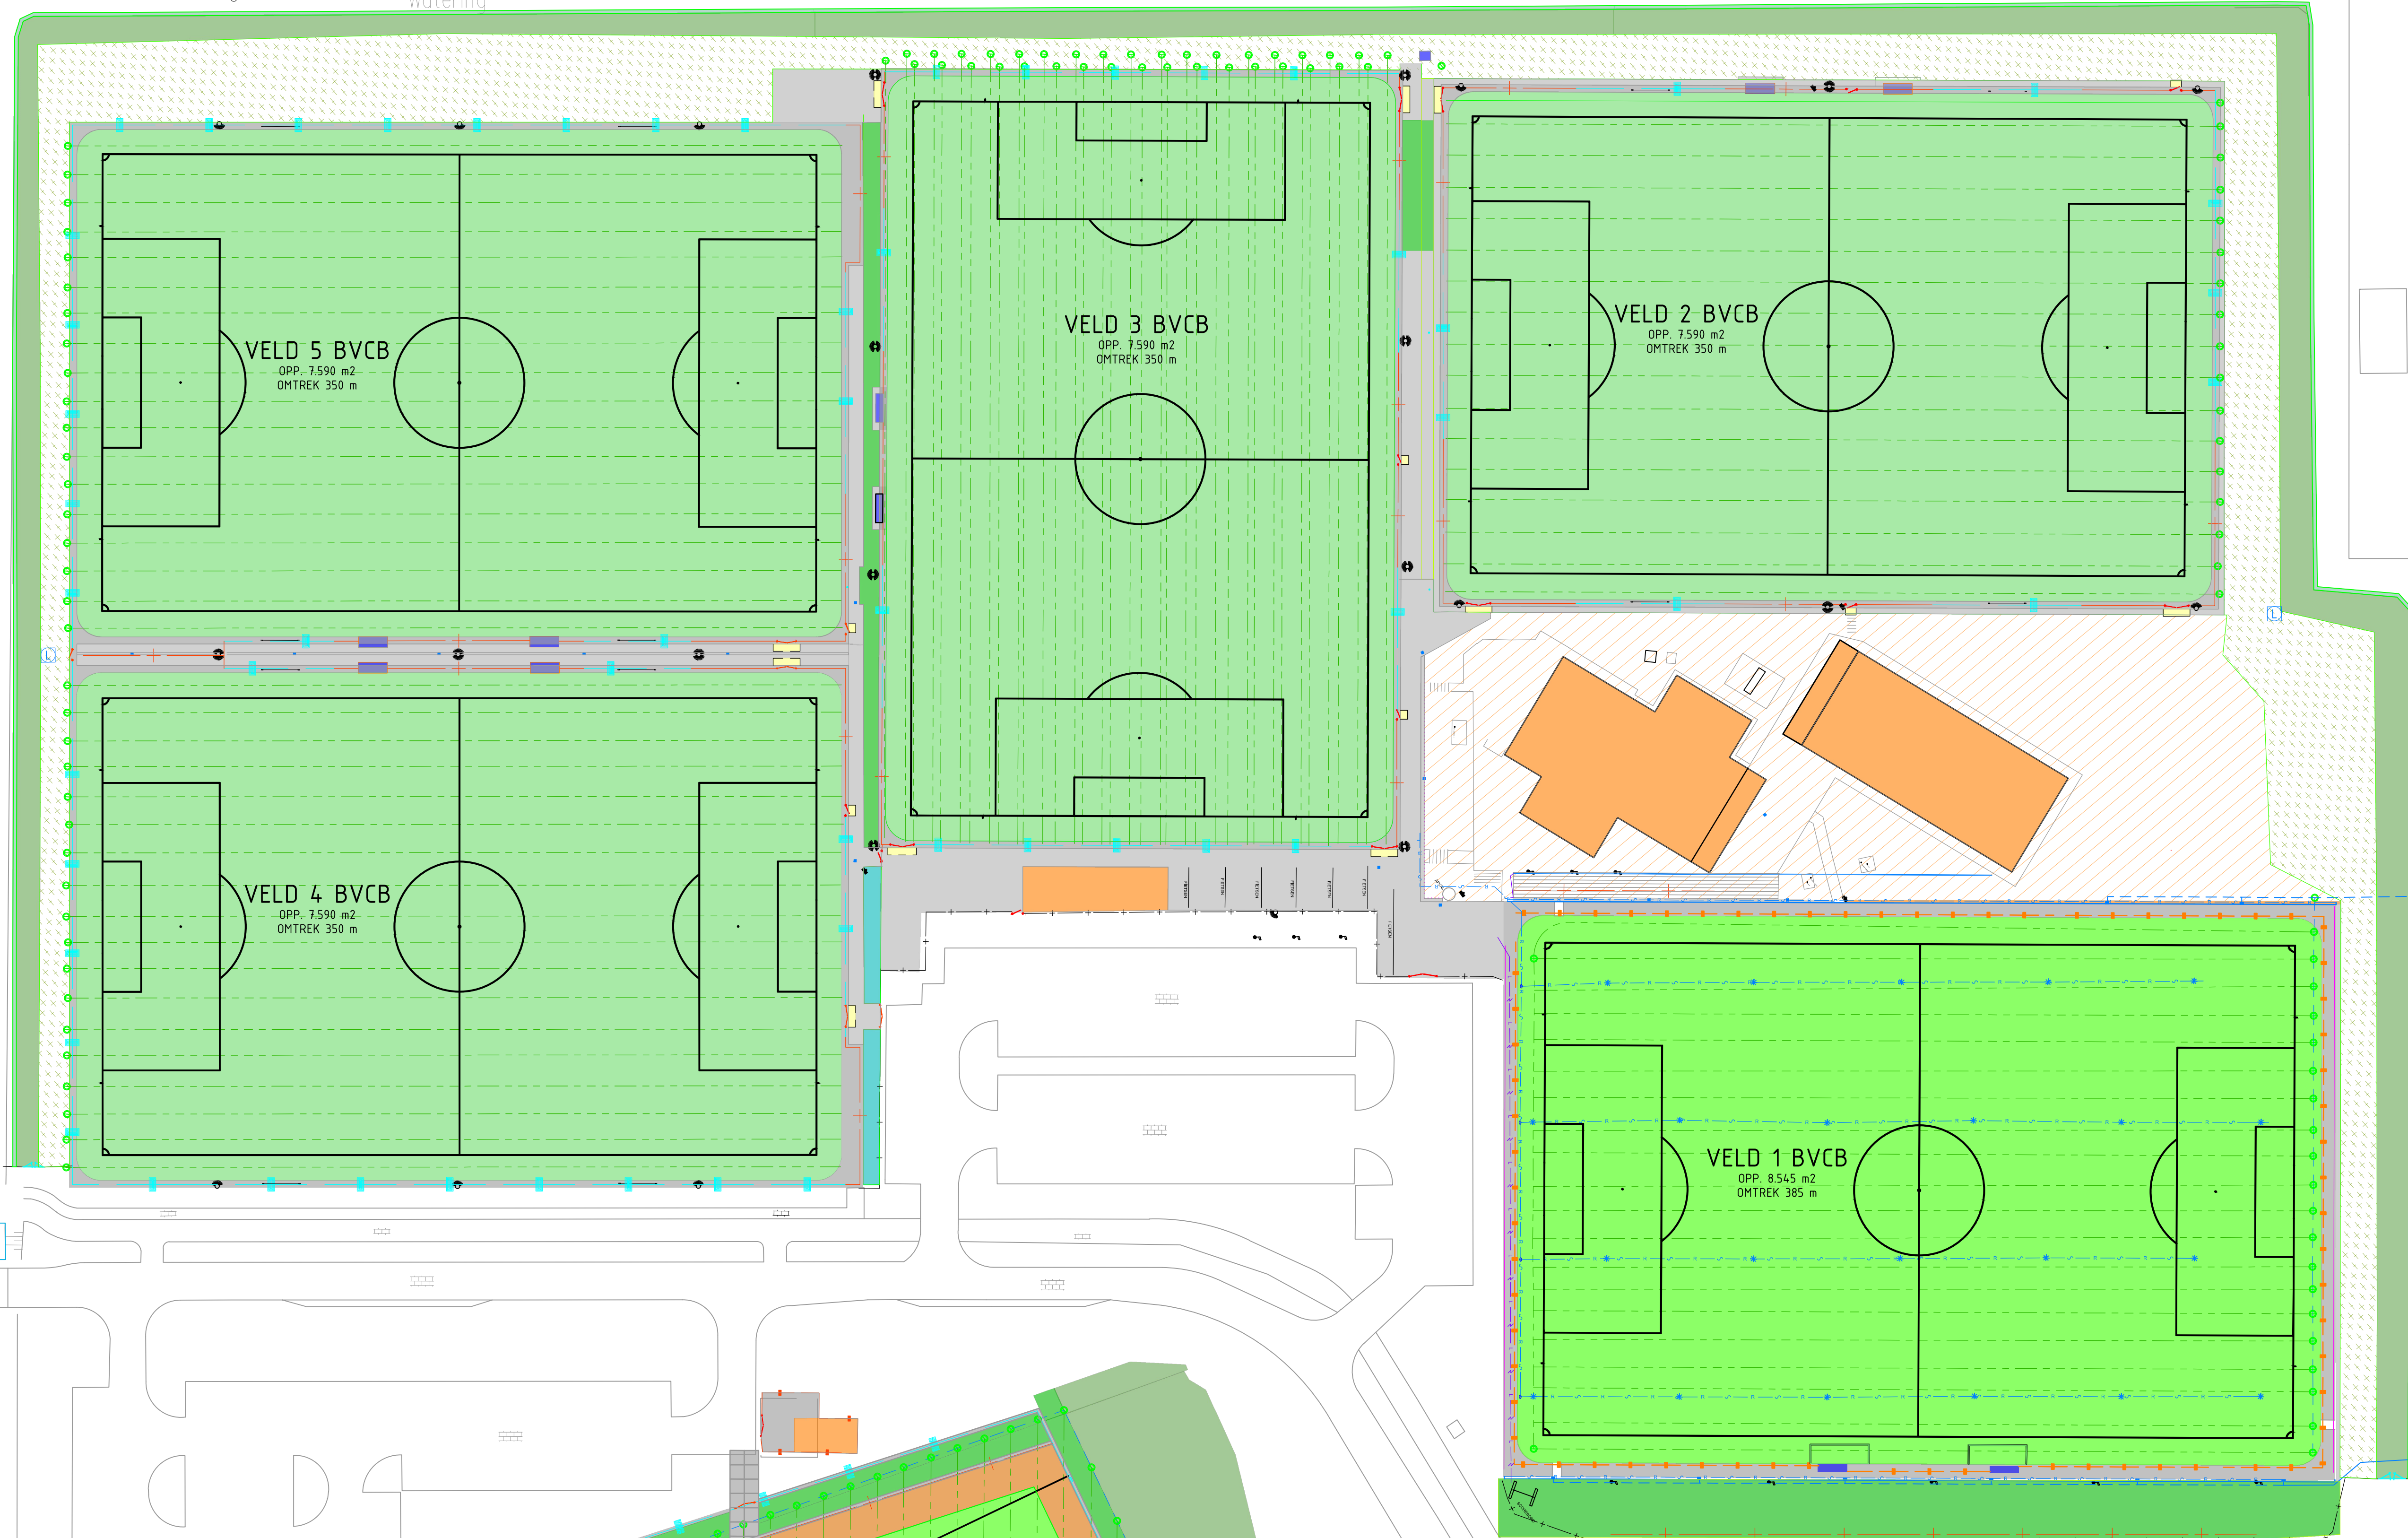

Legenda			
	bosplantsoen	9.270 m ²	
	gazon	5.640 m ²	
	sierplantsoen	100 m ²	
	ruw gras ecologisch beheer	4.320 m ²	
	kunstgras	880 m ²	
	sportgras		
	tennis		
	betonplaatverharding	2.910 m ²	
	klinkerverharding	80 m ²	
	gravelverharding		
	fegielverharding	3.920 m ²	
	schoollooprooster		
	bebouwing eigendom club		
	beheer club		
	bebouwing eigendom gemeente		

versie	datum	gemaakt	omschrijving	gecontroleerd	goedgekeurd
1.0	16-11-2023	R. de Haan	Sportpark De Sportheek		

Opdrachtgever : Gemeente Lansingerland		Project : 23-254-LSL		Onderwerp : Onderhoudsbestek	
Onderdeel : Sportpark De Sportheek		Behoort bij : Onderhoudsbestek		Projectleider : M. Graafland	
				Status : Definitief	
				Formaat : A0	
				Schaal : 1 : 500	
				Tekeningnummer : 23-254-LSL-OHB-DSH	
				Versie : 1.0	

