


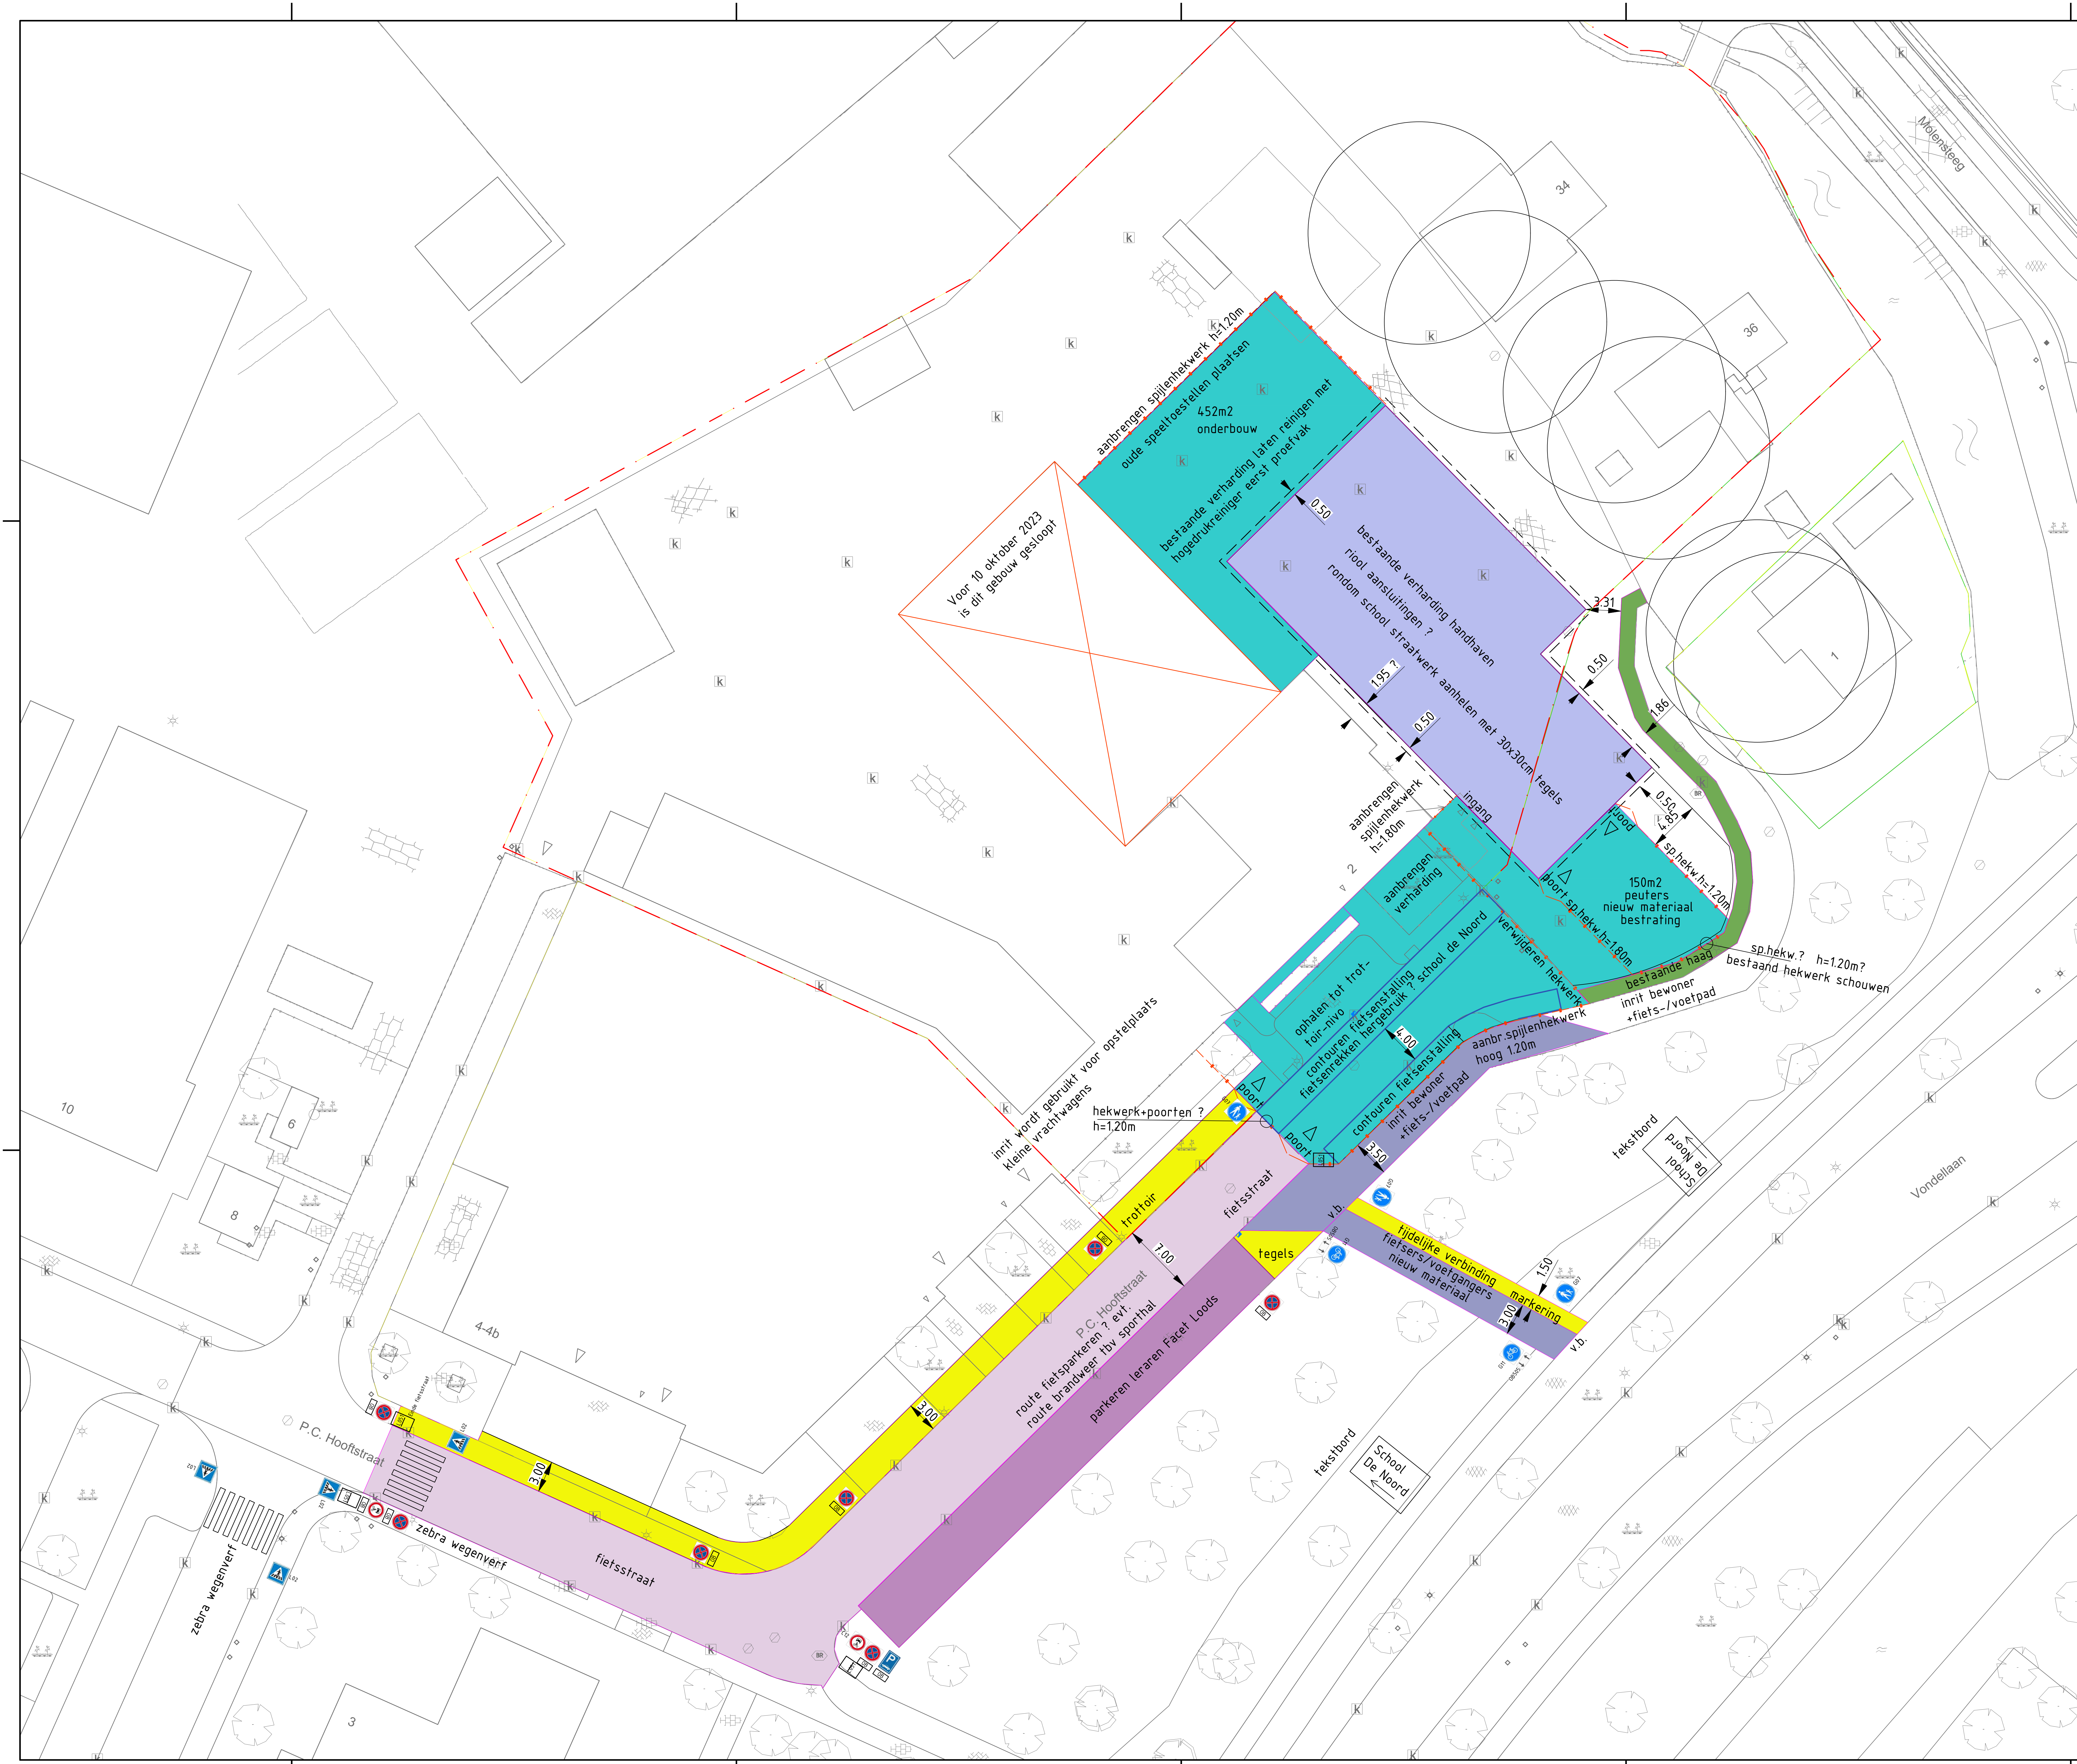

Borden

- E02 Onderbord tekst: ma t/m vr. 7.00h-9.00h
15.00h-16.00h
Uitgezonderd werknemers school en aanliggende bedrijven
- E08 Onderbord tekst: ma t/m vr. 6.30h-16.30h
Werknemers school en aanliggende bedrijven
- C12 Onderbord tekst: ma t/m vr. 7.00h-9.00h
15.00h-16.00h
Uitgezonderd werknemers school en aanliggende bedrijven

CONCEPT

GEMEENTE BARENDRECHT

Gemeente Albrandswaard

GEMEENTE RIDDERKERK

GEMEENSCHAPPELIJKE REGELING BAR
GEMEENTE RIDDERKERK

BAR-organisatie
Postbus 271
2800 AD Ridderkerk

Mobhal PC Hooftstraat 2 Inmeting school
VARIANT 2 Zonder achterdoorgang

Schaal : 1:200 m Afm : A0 Datum : 17-08-2023 Besteknr :
Gemaakt : J.S. Goedgekeurd : M.v.P. Projectnr :

Tekeningnummer:
R-CE-02-014

Bestandsnaam:
R-CE-02-014.dwg