


HERINRICHTING DRAUFLAAN

SCHEMATISCHE WEEZGAVE
MITSBEREIJVEN

02/23
11

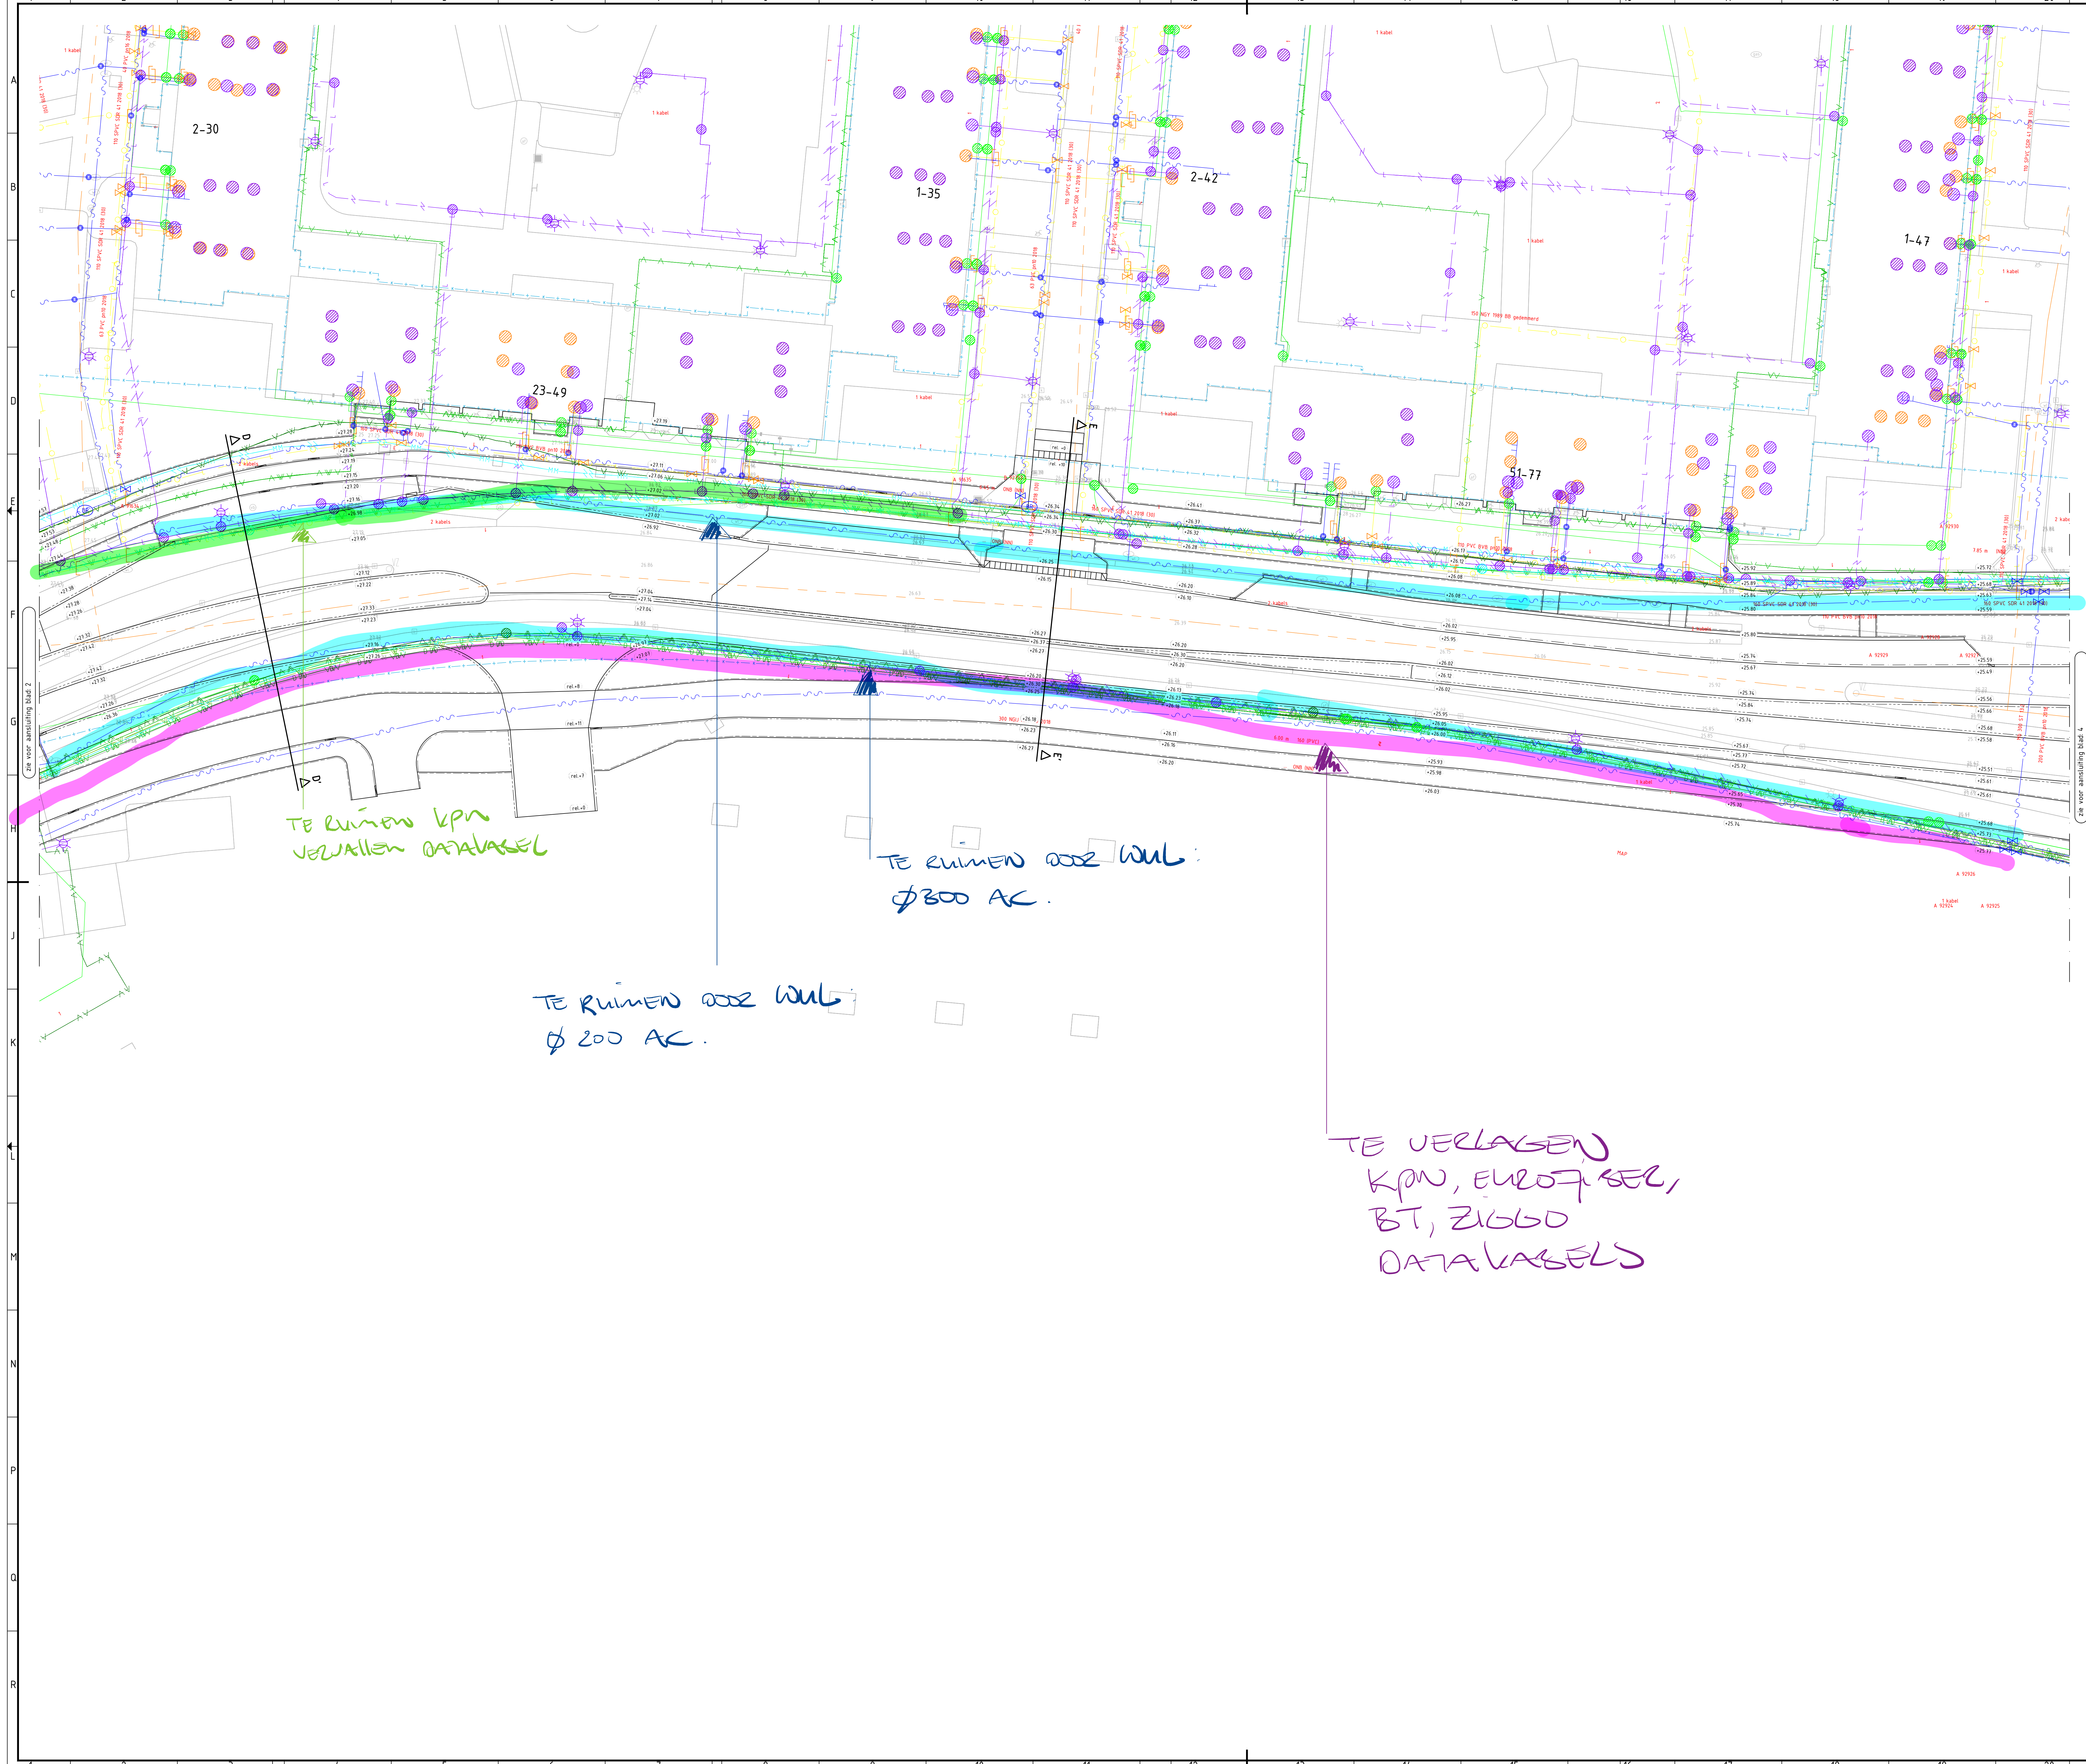


- Legenda kabels&leidingen**
- Gas hoge druk - Enexis
 - Gas lage druk - Enexis
 - Middenspanning - Enexis
 - Middenspanning - Fudura
 - Middenspanning - proraal
 - Laagspanning - Enexis
 - Laagspanning - proraal
 - Laagspanning - Gemeente Roermond
 - Datatransport - Enexis
 - Datatransport - Tmobile
 - Datatransport - Ziggo BV
 - Datatransport - BT Nederland
 - Datatransport - Eurofiber
 - Datatransport - KPN
 - Datatransport - proraal
 - Riool vrijverval - Gemeente Roermond
 - Riool vrijverval - proraal
 - Water - Nv WML

TE RUIMEN KPN
VERVALLEN DATAKABEL

TE RUIMEN DOOR WUL:
Ø 300 AK.


TE RUIMEN DOOR WUL:
Ø 200 AK.

TE VERLAGEN
KPN, EUROFIBER,
BT, ZIGGO
DATAKABELS

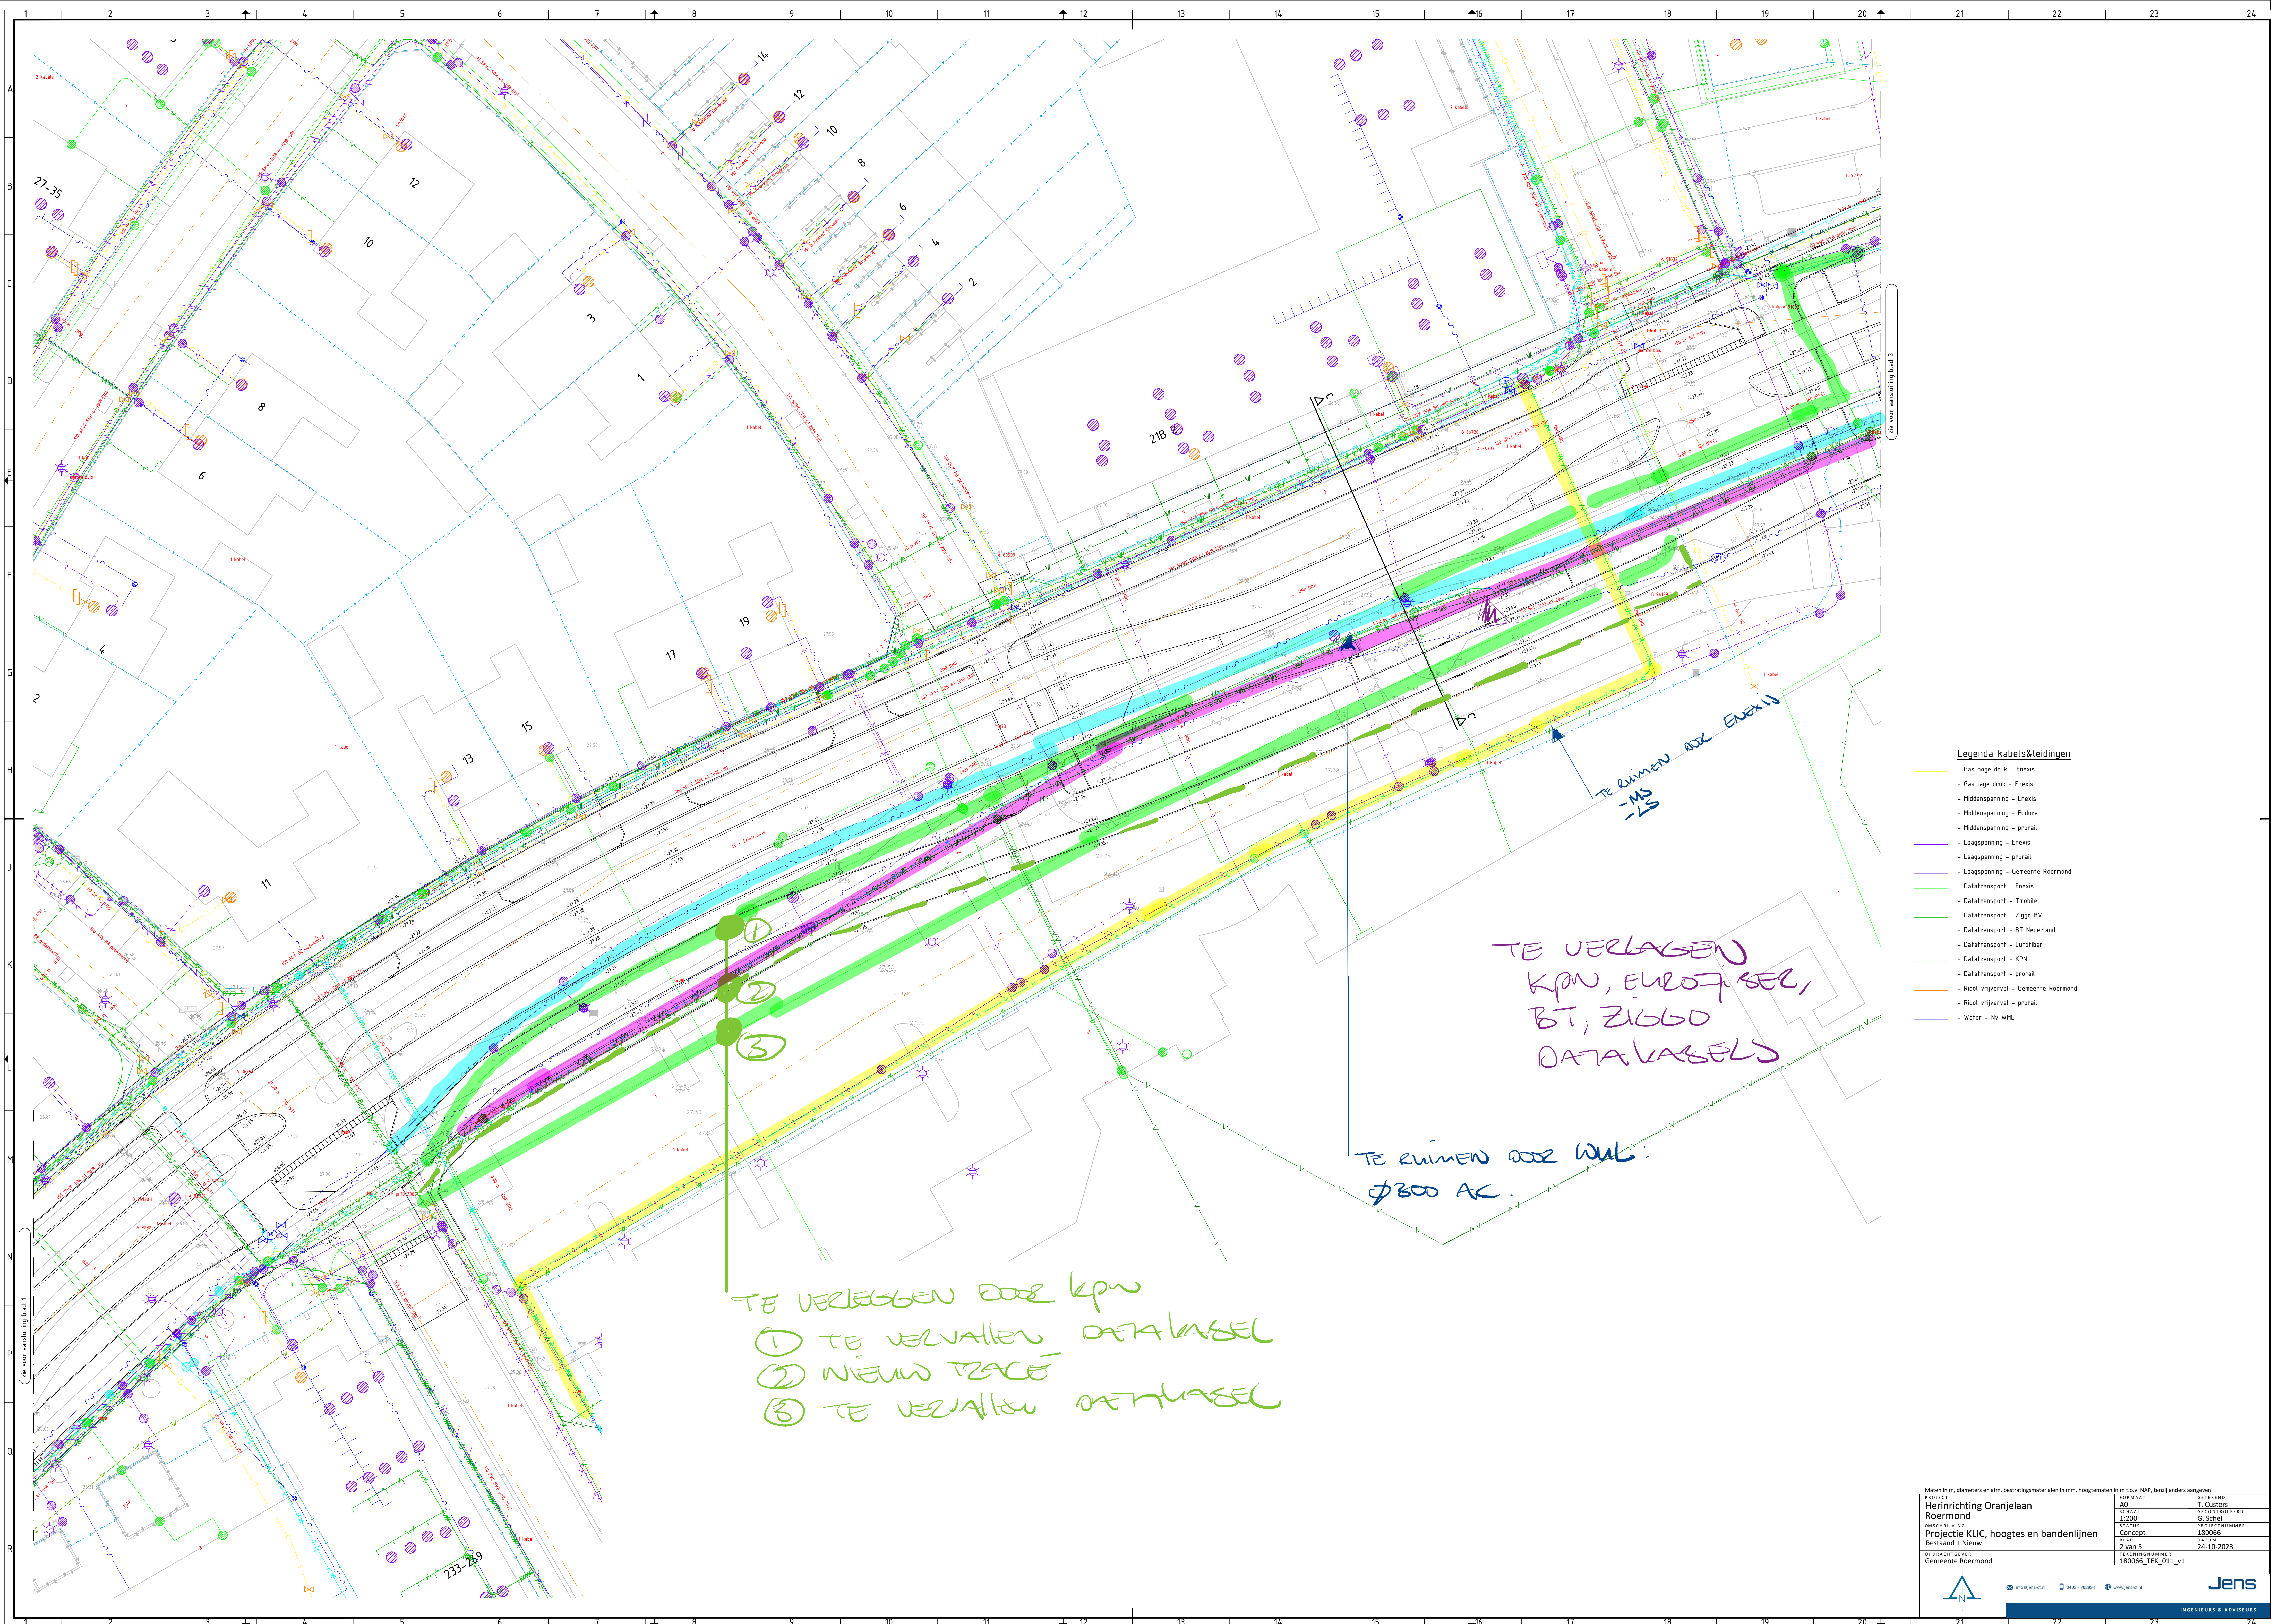

Maten in m, diameters en afm., vratingmateriaal in mm, hoogtematen in 1 o.v. NAP, tenzij anders aangeven			
PROJECT		FORMAAT	GEDEFFENDE
Herinrichting Oranjelaan		A0	T. Custers
Roermond		SCHAAL	GECONTROLEERD
		1:200	G. Schel
OMSCHRIJVING		STATUS	PROJECTNUMMER
Projectie KLIC, hoogtes en bandenlijnen		Concept	180066
Bestand - Nieuw		BLAD	DATUM
		2 van 5	24-10-2023
OPDRACHTGEVER		TEKENINGNUMMER	
Gemeente Roermond		180066_TEK_011_v1	



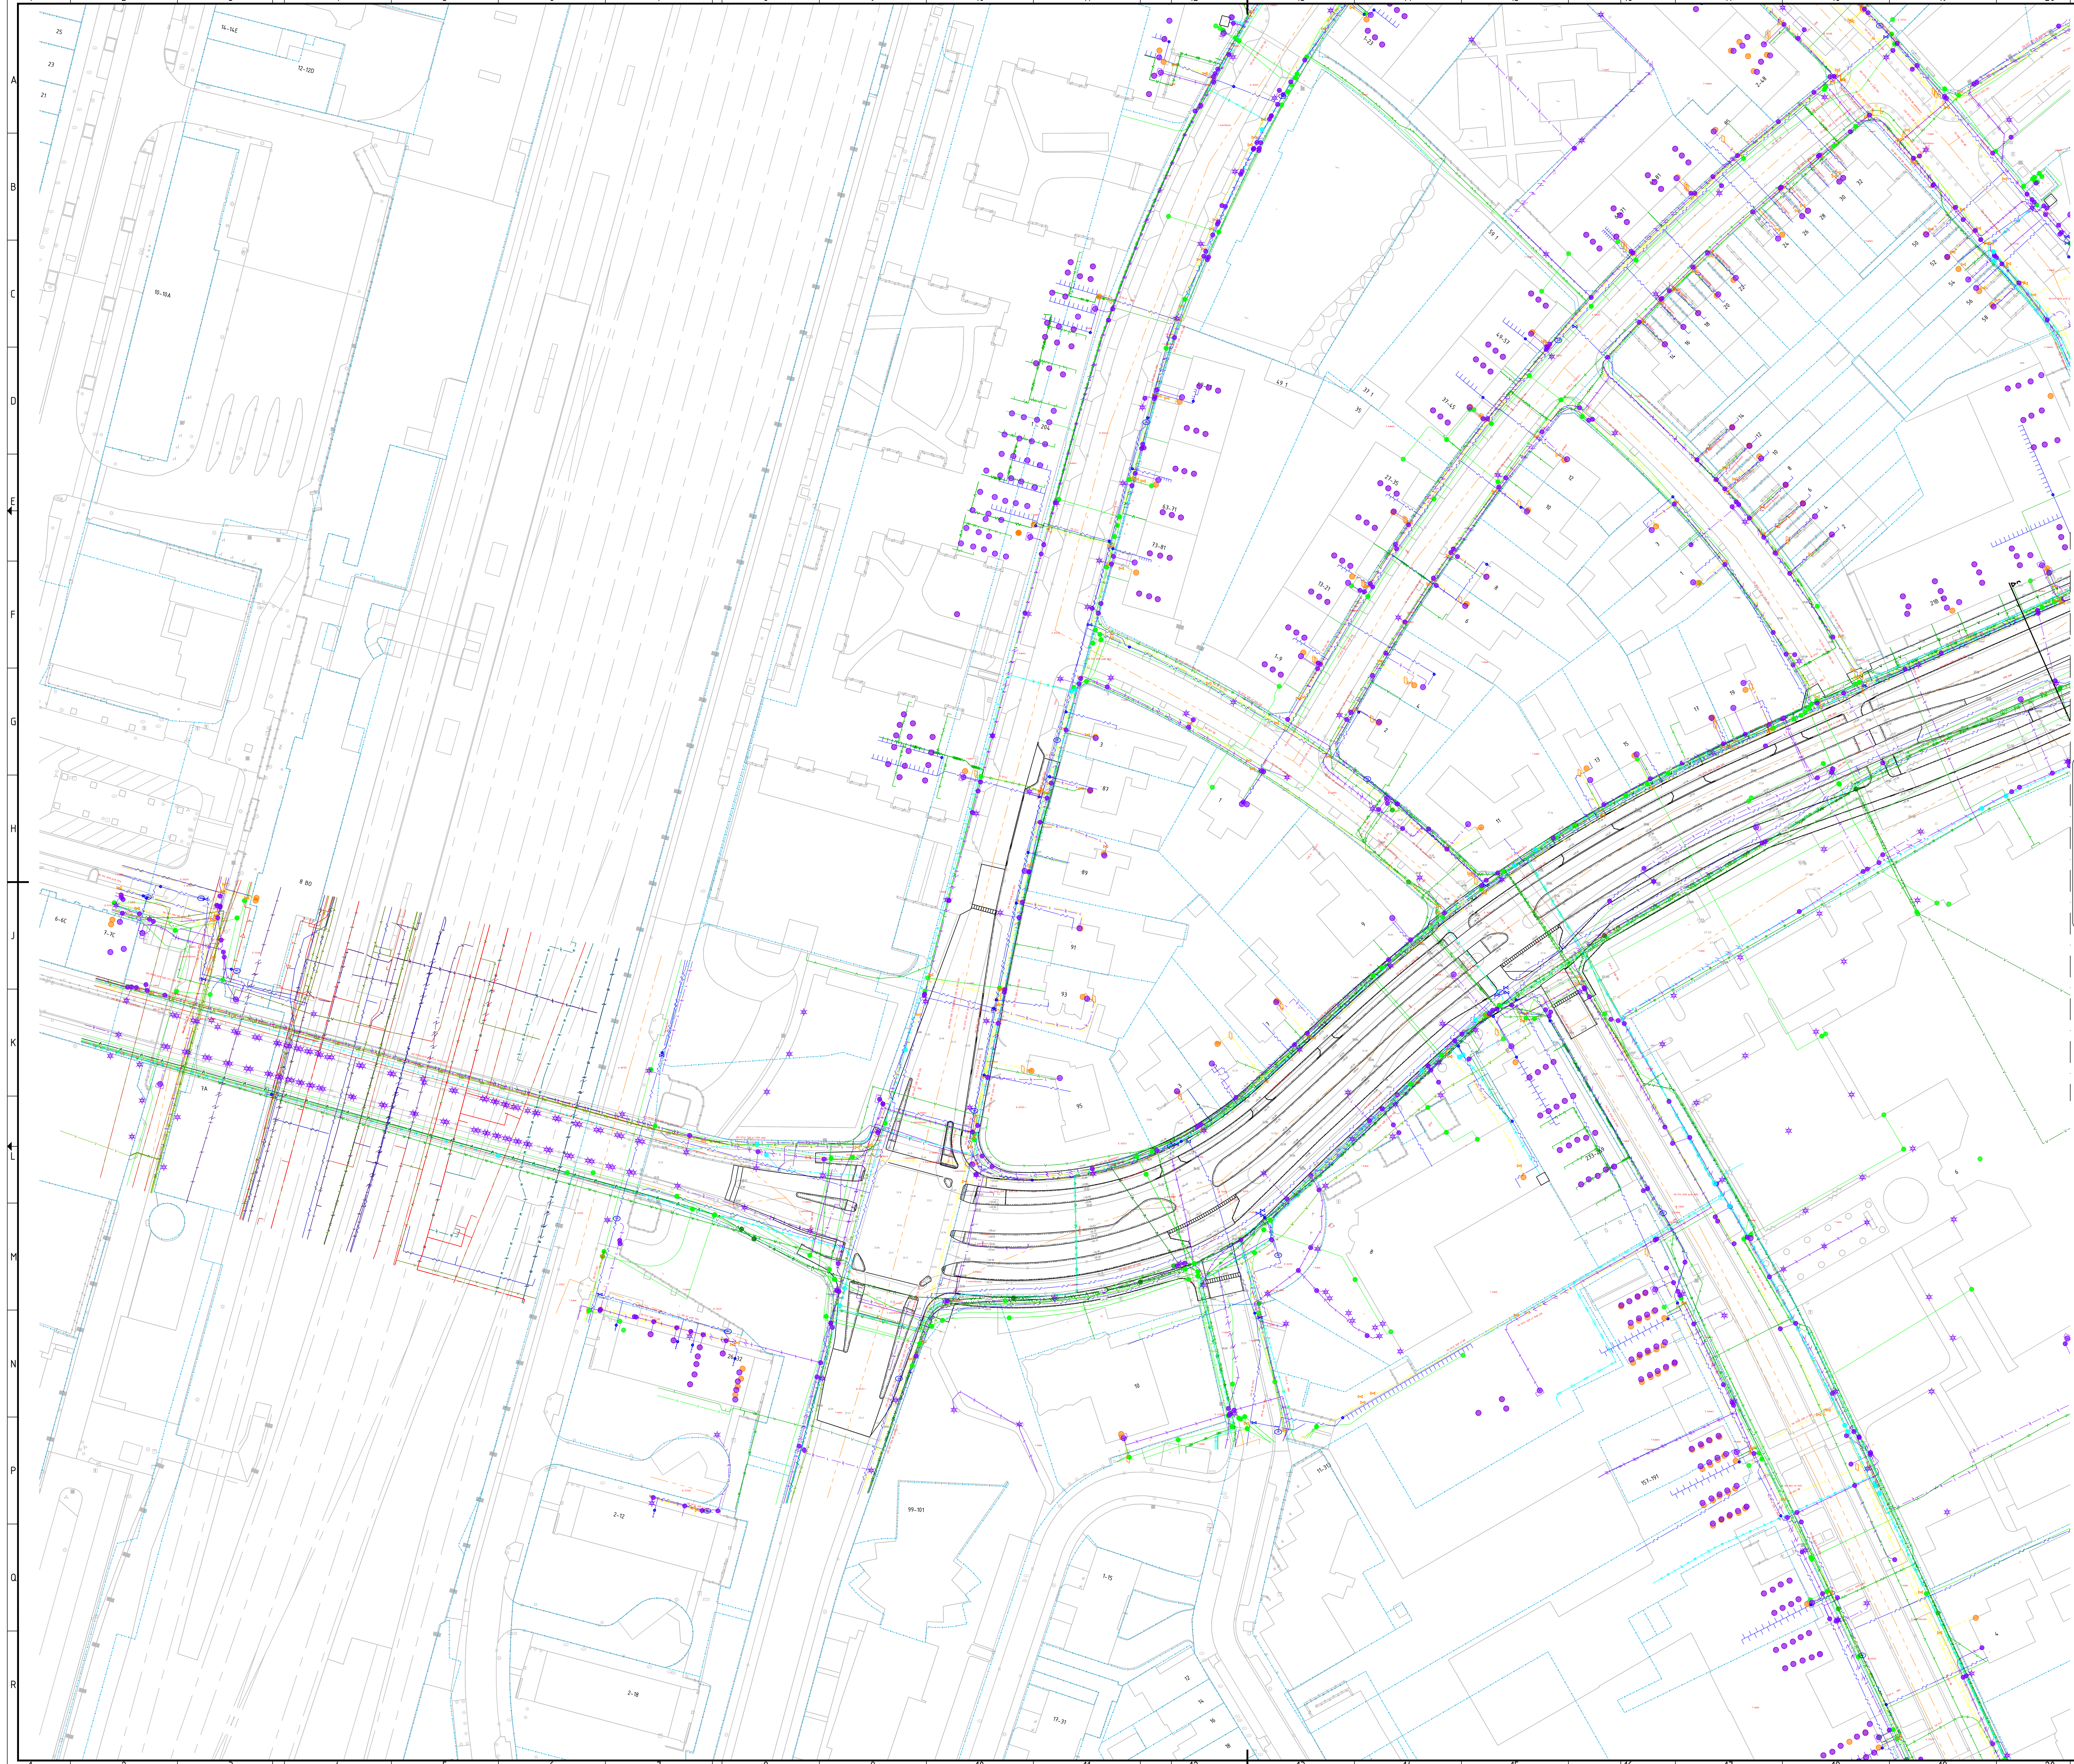

Legenda kabels&leidingen

- Gas hoge druk - Enexis
- Gas lage druk - Enexis
- Middenspanning - Enexis
- Middenspanning - Fudura
- Middenspanning - proraal
- Laagspanning - Enexis
- Laagspanning - proraal
- Laagspanning - Gemeente Roermond
- Datatransport - Enexis
- Datatransport - Tmobile
- Datatransport - Ziggo BV
- Datatransport - BT Nederland
- Datatransport - Eurofiber
- Datatransport - KPN
- Datatransport - proraal
- Riool vrijverval - Gemeente Roermond
- Riool vrijverval - proraal
- Water - Nv WML

PROJECT	HERINRICHTING	OPSTELLER
Herinrichting Oranjestraat	AD	T. Custers
Roermond	SCHAAL	1:200
Bestaand + Nieuw	STATUS	CONCEPT
	PROJECTNUMMER	180056
	BLAD	3 van 5
	DATE	24-10-2023
OPDRACHTGEVER	TEKENINGENMAKER	
Gemeente Roermond	180056_TEK_001_v1	