


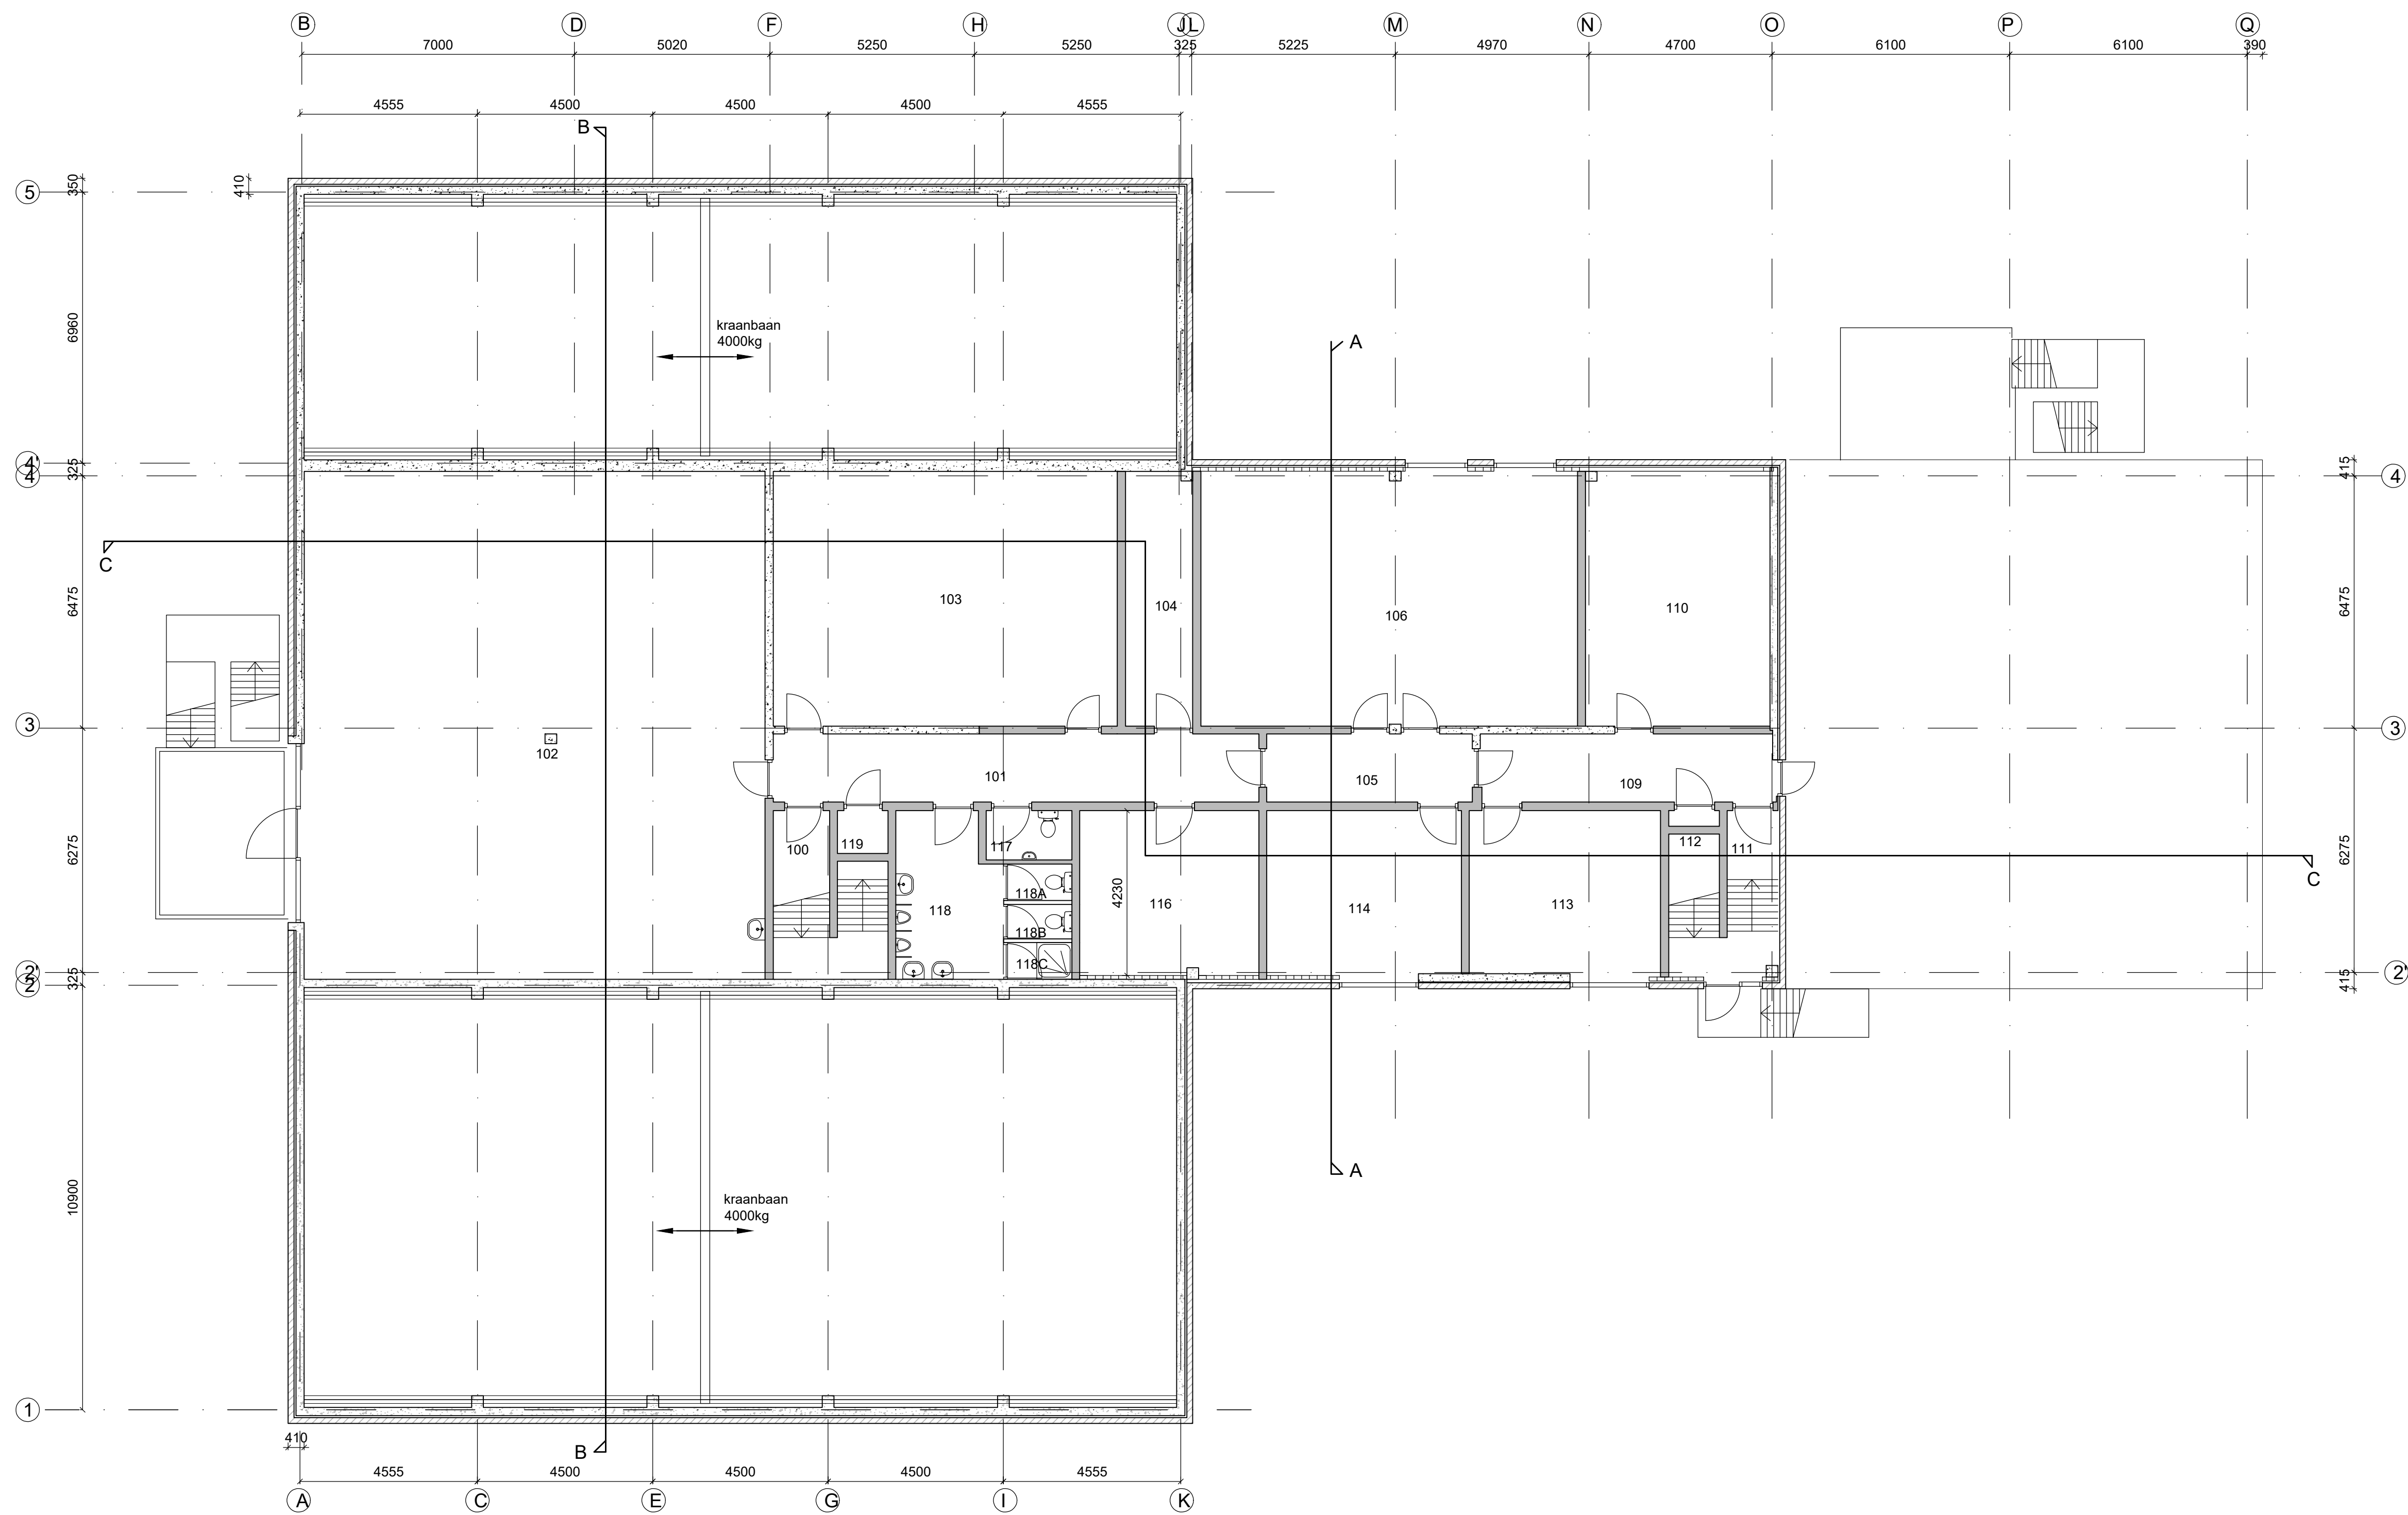

verdieping bestaand

Ruimte	Functie	Opp.
100	Trappenhuis	10.60
101	Gang	22.18
102	Technische Ruimte	158.98
103	Kleedruimte	59.45
104	Fotografische Ruimte	12.69
105	Gang	9.50
106	Verblijfsruimte	64.13
109	Gang	14.94
110	Expositieruimte	33.40
111	Trappenhuis	10.60
112	Meterkast	1.17
113	Bureau ruimte	25.42
114	Diverse Bewerkingen	22.30
116	Berging Algemeen	20.52
117	WC Dames	2.86
118A	WC Heren	1.42
118B	WC Heren	1.42
118C	Doucheruimte Heren	1.50
118	Toilet ruimte Heren	11.53
119	Berging Algemeen	1.17

- gewapend beton
- bestaand metselwerk, kalkzandsteen
- gasbeton blokken
- gasbeton platen

Huisvesting Wapentechniek en Egress Logistiek Centrum Vliegbasis Woensdrecht	
Specificatie: verdieping bestaand gebouw B104	
Objectnummer: 49G01	Getekend: Visser, P.
Gebouwnummer: B104	Gecontroleerd: G.J.A.M. de Roos
Besteknummer: P-1003103-P010-39	Datum: 25-02-2022
Projectnummer: P-1003103	Schaal: 1:100
Fase: Bestek	Formaat: A1
Versie:	Documentcode:

Rijksvastgoedbedrijf
Ministerie van Binnenlandse Zaken en
Koninkrijksrelaties

Blad:
B03 van 8

Directie - Vastgoedbeheer
Afdeling - E&R Defensie
Herculeslaan 1
3584 AB
Utrecht

plottatum: 24/01/22