

STRIKOLITH B.V.

Postbus 52
NL-4940 AB Raamsdonksveer

tel: +31(0)162 514750
fax: +31(0)162 522483
bel gratis 0800-STRIKOLITH
www.strikolith.com

Project: Gebouw B104 Vliegbasis Woensdrecht
Plaats: Hoogerheide
Projectnr.: 2071459

Bezoek: 26-06-2013
Adviseur: Bennie Sophie

**S.A.M.
advies**
ISO 9001

PROJECT ADVISERING

Projectnaam: Gebouw B104 Vliegbasis Woensdrecht
Projectlocatie: Hoogerheide
Projectnummer: 2071459

© Copyright 1971-2013
a Strikolith Holding company
* all rights reserved
www.strikolith.com/disclaimer

Externe Adviseur: Corne Mol / 06-51996578
Interne Adviseur: Bennie Sophie / 0800-7874565

Blad: 1 van 42
Status: Offertefase
Supervisor: JHA

STRIKOLITH B.V.

Postbus 52
NL-4940 AB Raamsdonksveer

tel: +31(0)162 514750
fax: +31(0)162 522483
bel gratis 0800-STRIKOLITH
www.strikolith.com

Project: Gebouw B104 Vliegbasis Woensdrecht
Plaats: Hoogerheide
Projectnr.: 2071459

Bezoek: 26-06-2013
Adviseur: Bennie Sophie

**S.A.M.
advies
ISO 9001**

ALGEMEEN

1.1 Projectgegevens

Projectnaam:	Gebouw B104 Vliegbasis Woensdrecht
Projectnummer:	2071459
Bouwlocatie:	Kooiweg
Datum bezoek:	26-06-2013
Betreft:	Projectadvies
Status:	Offertefase
Segment:	Utiliteitsbouw
Soort:	Onderhoud
Binnen/Buiten:	Advies buiten
Zoutanalyse:	Nee

1.2 Projectpartijen

Opdrachtgever:

Bedrijfsnaam:	Ministerie van Defensie
Adres:	Aviolandalaan 10
PC/Plaats:	4631 RM HOOGERHEIDE
Tel/Fax:	0164-693315 / 0164-693300
Contactpersoon:	De heer T. Verweijmeren
Mobiel nummer:	06-23143648
Email:	ajf.verweijmeren.02@mindef.nl

Overigen:

Bedrijfsnaam:	Gevelsupport B.V.
Adres:	Oeverkruid 13
PC/Plaats:	4941 VV RAAMSDONKSVEER
Tel/Fax:	0162-522915 / 0162-518795

1.3 Plaatsbepaling

Het Strikolith pleistersysteem dient aangebracht te worden op de overeengekomen / volgens tekening aangegeven geveldelen.

1.4 Kwaliteitseisen

Strikolith pleistersystemen voldoen aan de kwaliteitseisen en de verwerkingsvoorschriften voor pleistersystemen, volgens de algemene eisen van het Bedrijfschap Afbouw en de Nationale Praktijkrichtlijn voor Stukadoorswerk buiten; NPR 3924.

STRIKOLITH B.V.Postbus 52
NL-4940 AB Raamsdonksveertel: +31(0)162 514750
fax: +31(0)162 522483
bel gratis 0800-STRIKOLITH
www.strikolith.com**Project:** Gebouw B104 Vliegbasis Woensdrecht
Plaats: Hoogerheide
Projectnr.: 2071459**Bezoek:** 26-06-2013
Adviseur: Bennie Sophie**S.A.M.
advies
ISO 9001****1.5 Garantie op het pleistersysteem**

Strikolith pleistersystemen kunnen middels een driehoeksgarantie gegarandeerd worden. Dit is een systeemgarantie voor de maximale duur van 5 jaar.

De betrokken partijen conformeren zich aan de gestelde detail- en verwerkingseisen, in een op te stellen projectadvies. Hierbij zijn onafhankelijke projectcontroles verplicht. Voor aanvang van het project dient dit te worden aangevraagd bij het Strikolith Projectburo (projectburo@strikolith.com).

1.6 Garantievoorwaarden

Voor een optimaal resultaat en een lange duurzame levensduur mogen uitsluitend de door de leverancier/systeemhouder voorgeschreven materialen worden gebruikt en dienen de verwerkingsvoorschriften in acht te worden genomen.

1.7 Verwerkingsomstandigheden

De materialen mogen niet verwerkt worden of uitharden bij een temperatuur lager dan +5°C. Strikolith adviseert een verwerking van dit systeem bij een maximale luchtvochtigheid van 80%.


Materiaalgebonden dispensatie of afwijkingen hierop moeten vermeld staan in dit verwerkingsadvies of tijdens de uitvoering aangevraagd en goedgekeurd worden bij het controlerend buro.

1.8 Materiaal opslag

De opslag van de materialen dient droog en vorstvrij te geschieden.



Pasteuze sierpleister droog en vorstvrij opslaan. Niet verwerken < +5.°C. en > 30.°C en boven een luchtvochtigheid van 80%.

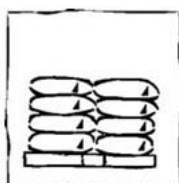

Cementgebonden grondmortel droog opslaan. Niet verwerken < +5.°C. en > 30.°C en boven een luchtvochtigheid van 80%.



Wij adviseren de werkzaamheden uit te voeren vanaf een steiger volgens eisen BRL 1328, met (90%) reducerende netten en waterdichte kappen.

STRIKOLITH B.V.Postbus 52
NL-4940 AB Raamsdonksveertel: +31(0)162 514750
fax: +31(0)162 522483
bel gratis 0800-STRIKOLITH
www.strikolith.com**Project:** Gebouw B104 Vliegbasis Woensdrecht
Plaats: Hoogerheide
Projectnr.: 2071459**Bezoek:** 26-06-2013
Adviseur: Bennie Sophie**S.A.M.
advies
ISO 9001****VOORBEREIDENDE WERKZAAMHEDEN****2.1 Steigervoorzieningen**

De steiger, minimaal 100 cm breed, dient bij voorkeur minimaal 15 cm van de op de gevel aan te brengen afwerking opgesteld te zijn. Tijdens de verwerking dient de gehele steiger en de bovenkant van de steiger met (90% reducerende) netten en lichtdoorlatende zeilen afgedekt te worden om de gevel en het pleisterwerk tegen weersinvloeden te beschermen.

2.2 Bouwkundige aansluitingen

Iedere bouwkundige aansluiting, welke lekkage in de gevel kan veroorzaken, dient vooraf waterdicht te worden gemaakt.

2.3 Voorzieningen

Aanwezige begroeiing langs de gevels dient verwijderd te zijn. Indien het systeem tot onder het maaiveld wordt aangebracht, moet een voldoende brede en diepe sleuf gegraven worden tot op de waterkering. Alle bouwkundige voorzieningen waartegen aangesloten wordt, zoals dakranden, waterslagen e.d. dienen voor aanvang van de werkzaamheden uitgevoerd te zijn.

2.4 Controleren van de ondergrond

De ondergrond dient door het applicatiebedrijf gecontroleerd te worden op los zittende delen, geschilderde delen, hechting en vlakheid. Constructief blijft de ondergrond de verantwoordelijkheid van de aannemer. De ondergrond dient stabiel, vrij van spanningen en beweging te zijn.

2.5 Detaillering**Overstekken**

Alle overstekken van waterslagen, dakranden en muurafdekkingen dienen minimaal 30 mm buiten het afgewerkte pleisterwerk 'te steken' en dienen voor aanvang van de werkzaamheden te zijn gemonteerd.

Waterslagen dienen te zijn voorzien van (losse) kopschotjes / opstaande 'neuten'.

Bevestigingsmiddelen

Bevestigingsmiddelen t.b.v. zonneschermen, buitenlampen en hemelwaterafvoeren e.d. dienen van roestvast materiaal te zijn.

2.6 Maatregelen tegen optrekkend vocht

Wij adviseren altijd maatregelen te nemen ter voorkoming van optrekkend vocht. Ook wanneer het pleistersysteem niet tot 'in' maaiveldniveau wordt doorgezet is het van belang dat de constructie beschermd wordt tegen indringen van vocht. Dit kan door de bestaande constructie/ondergrond te voorzien van Strikotherm Butylflex, of door maatregelen zoals bijvoorbeeld het opnemen van een waterkerende DPC folie onder maaiveld. Voor de verwerkingsrichtlijnen verwijzen wij u naar de technisch informatiebladen en adviesdetails.

STRIKOLITH B.V.Postbus 52
NL-4940 AB Raamsdonksveertel: +31(0)162 514750
fax: +31(0)162 522483
bel gratis 0800-STRIKOLITH
www.strikolith.com**Project:** Gebouw B104 Vliegbasis Woensdrecht
Plaats: Hoogerheide
Projectnr.: 2071459**Bezoek:** 26-06-2013
Adviseur: Bennie Sophie**S.A.M.
advies
ISO 9001****WERKZAAMHEDEN AAN DE ONDERGROND****3.1 Voorbehandelen van de ondergrond**

Bestaande gevels en nieuwbouw gevels die lang blootgestaan hebben aan weersinvloeden kunnen ernstig vervuild zijn. Deze vervuiling moet vooraf worden verwijderd.

Algaangroei op de ondergrond

De gevels behandelen met Unisept Algendoder. Verdund aanbrengen volgens voorschriften op de verpakking. Bij temperaturen lager dan 15°C, kan de werking vertraagd worden met enkele dagen. Droogtijd minimaal 24 uur. Voor een optimale werking van de algwerende behandeling de gevel niet naspoeien.

Hardnekkig vuil

Bij hardnekkig vuil eventueel van te voren een geringe hoeveelheid waterverdund reinigingsmiddel (Strikoclean) verneveld aanbrengen (met lage drukspuit), na enige tijd afborstelen en afsputten (afspoelen).

3.2 Acceptatie van de ondergrond

Het applicatiebedrijf dient voorafgaand aan de werkzaamheden de ondergrond te controleren op de genoemde voorbereidingen genoemd in hoofdstuk 2.0.

Zodra de werkzaamheden aan de ondergrond zijn aangevangen is de ondergrond geaccepteerd en voldoende geschikt voor toepassing van het pleistersysteem. Afwijkingen en of afspraken m.b.t. de ondergrond kunnen vastgelegd worden in een aanvullende nota, neem hiervoor contact op met het Strikolith Infocenter (0800-7874565).

3.3 Acceptatie oppervlakte toleranties

Strikolith adviseert te allen tijde een representatief proefvlak op te zetten en te laten beoordelen door de opdrachtgever/bouwdirectie. Als er geen aanvullende afspraken zijn gemaakt, gelden de richtlijnen vastgesteld in de STABU beoordelingsrichtlijnen voor stukadoorswerken buiten.

De actuele richtlijnen zijn verkrijgbaar via de website: www.strikolith.com.

3.4 Opnemen spouwventilatie

Bij het bepleisteren van de buitenzijde van (bestaande) spouwmuren wordt vaak de aanwezige spouwventilatie dicht gezet. Dit kan een negatief effect hebben op de bouwfysische eigenschappen. Wij adviseren dan ook spouwventilatie op te nemen in het pleistersysteem. Dit heeft een aantal voordelen:

- Het pleistersysteem zal sneller drogen wanneer het onderhevig is aan weersinvloeden (bij minerale pleisters met een relatief hoge wateropname). Dit heeft als voordeel dat er minder snel vuilaanhechting zal optreden.
- Er zullen minder grote temperatuursverschillen optreden in het pleistersysteem, met als voordeel dat de onderhoudsfrequentie verminderd kan worden.
- Door de ventilatie in de spouw wordt eventueel aanwezig (condens)vocht sneller afgevoerd, waardoor het risico op schimmel- en algvorming e.d. verkleind wordt.

STRIKOLITH B.V.

Postbus 52
NL-4940 AB Raamsdonksveer

tel: +31(0)162 514750
fax: +31(0)162 522483
bel gratis 0800-STRIKOLITH
www.strikolith.com

Project: Gebouw B104 Vliegbasis Woensdrecht
Plaats: Hoogerheide
Projectnr.: 2071459

Bezoek: 26-06-2013
Adviseur: Bennie Sophie

**S.A.M.
advies
ISO 9001**

ALGEMENE INLEIDING**4.1 Algemene inleiding**

Naar aanleiding van het bezoek door onze heer Corné Mol ontvangt u bijgaand het advies m.b.t. bovengenoemd project.

Dit advies is mede gebaseerd op het eerder uitgebrachte projectadvies dd. 07-03-2008 en 04-04-2013.

Op het project zullen controles plaatsvinden door Gevelsupport B.V.

De laagbouw bestaat uit een betonnen binnenblad met een buitenblad van gasbeton 240 mm dik, gedeeltelijk uitgevoerd met een luchtpouw. Een gedeelte van de laagbouw bestaat enkel uit gasbeton in een dikte van 240 mm. De hoogbouw bestaat eveneens uit een betonnen binnenblad met een luchtpouw en een gasbetonnen buitenblad van 150mm dikte.

ONDERGRONDEN**5.1 Type ondergrond(en)**

Bestaand pleisterwerk buiten

De ondergrond bestaat uit bestaand pleisterwerk.

Bestaand pleisterwerk op gasbeton ondergrond.

Gasbeton buiten

De ondergrond bestaat uit gasbeton.

STRIKOLITH B.V.

Postbus 52
NL-4940 AB Raamsdonksveer

tel: +31(0)162 514750
fax: +31(0)162 522483
bel gratis 0800-STRIKOLITH
www.strikolith.com

Project: Gebouw B104 Vliegbasis Woensdrecht
Plaats: Hoogerheide
Projectnr.: 2071459

Bezoek: 26-06-2013
Adviseur: Bennie Sophie

**S.A.M.
advies
ISO 9001**

FOTORAPPORT

6.1 Foto's met opmerkingen

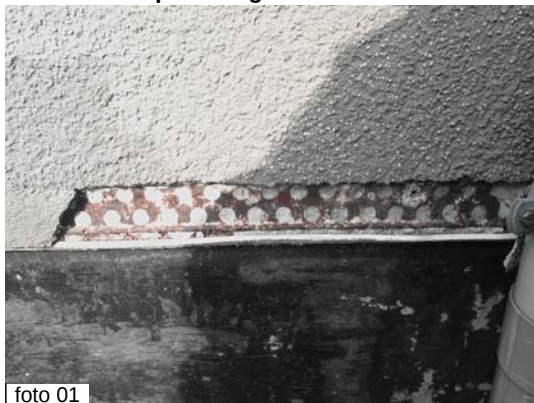


foto 01

oxidatie van gebruikte pleisterprofielen.



foto 02

losse delen / scheurvorming.



foto 03

losse delen / scheurvorming.

STRIKOLITH B.V.Postbus 52
NL-4940 AB Raamsdonksveertel: +31(0)162 514750
fax: +31(0)162 522483
bel gratis 0800-STRIKOLITH
www.strikolith.com**Project:** Gebouw B104 Vliegbasis Woensdrecht
Plaats: Hoogerheide
Projectnr.: 2071459**Bezoek:** 26-06-2013
Adviseur: Bennie Sophie**S.A.M.
advies
ISO 9001****WAARNEMINGEN****7.1 Waarnemingen per ondergrond***Bestaand pleisterwerk buiten***Scheurvorming**

Er is scheurvorming waargenomen.

Losse delen pleisterwerk

Er zijn losse delen pleisterwerk waargenomen.

VOORBEHANDELING ONDERGROND**8.1 Voorbehandeling ondergrond derden***Bestaand pleisterwerk buiten*

Aanwezige begroeiing langs de gevels dient verwijderd te zijn. Een voldoende brede en diepe sleuf graven tot op de waterkering. Wij verwijzen u tevens naar (bijgesloten) Strikolith Publicatie 14.2.

Het pleisterwerk verwijderen tot op de draagkrachtige ondergrond.

Optioneel alle stuclagen verwijderen tot op de schone gasbeton ondergrond.

Scheurvorming in de gevel wigvormig uithakken.

Constructieve scheurvorming dient (constructief) te worden hersteld.

Detailering (bouwkundig) dient gecontroleerd te worden waarbij de volgende punten de aandacht verdienen.

Liggende of glooiende delen voorzien van afdekkers (natuursteen / beton / zink / lood / aluminium), dakranden en waterslagen (incl. kopschotjes) zodanig aanpassen, zodat er een overstek ontstaat van minimaal 30 mm t.o.v. het nieuw aan te brengen pleistersysteem.

Pleisterprofielen

Gebruikte pleisterprofielen verwijderen en vervangen door kunststof pleisterprofielen.

Kitvoegen

Oude kitvoegen volledig verwijderen.

8.2 Bouwkundige aanpassingen (hoofd)aannemer*Bestaand pleisterwerk buiten*

Dakranden zodanig aanpassen, zodat er een overstek ontstaat van minimaal 30 mm t.o.v. het nieuw aan te brengen pleistersysteem.

Waterslagen aanbrengen welke minimaal 30 mm buiten het afgewerkte pleisterwerk 'steken'. De waterslagen dienen voor aanvang van de werkzaamheden te zijn gemonteerd. Waterslagen dienen bij voorkeur te zijn/worden voorzien van (losse) kopschotjes / opstaande 'neuten'.

indien van toepassing.

De ondergrond dient (hierna) droog, draagkrachtig en stabiel te zijn, vrij van stof, vuil, vet, vocht, loszittende delen en overige verontreinigingen die de hechting van het pleisterwerk nadelig kunnen beïnvloeden

STRIKOLITH B.V.

Postbus 52
NL-4940 AB Raamsdonksveer

tel: +31(0)162 514750
fax: +31(0)162 522483
bel gratis 0800-STRIKOLITH
www.strikolith.com

Project: Gebouw B104 Vliegbasis Woensdrecht
Plaats: Hoogerheide
Projectnr.: 2071459

Bezoek: 26-06-2013
Adviseur: Bennie Sophie

**S.A.M.
advies
ISO 9001**

8.3 Voorbehandelingen ondergrond applicateur

Gasbeton buiten

Strikolith Kalkcementgrond**Noot:**

De ondergrond voorbehandelen met Strikolith Kalk-cementgrond. Droogtijd 24 uur. Voor de mengverhoudingen met schoon leidingwater verwijzen wij u naar het technisch informatieblad.

Gemiddeld systeemverbruik:

Kalk-cementgrond ca. 100 ml / m² (afhankelijk van de ondergrond)

8.4 Opmerkingen voorbehandelingen applicateur

Op de schone gasbeton (na het verwijderen van alle stuclagen) een voorbehandeling met Strikolith Kalkcementgrond toepassen.

STRIKOLITH B.V.

Postbus 52
NL-4940 AB Raamsdonksveer

tel: +31(0)162 514750
fax: +31(0)162 522483
bel gratis 0800-STRIKOLITH
www.strikolith.com

Project: Gebouw B104 Vliegbasis Woensdrecht
Plaats: Hoogerheide
Projectnr.: 2071459

Bezoek: 26-06-2013
Adviseur: Bennie Sophie


S.A.M. advies
ISO 9001

AANBRENGEN VAN HOEK- EN STUCSTOP PROFIELEN

Droge Strikocem MM Vario Montagemortel in kleine hoeveelheden aanmaken met leidingwater en verwerken binnen 20 minuten. Reeds aangesteven materiaal niet meer mengen met water en/of doormixen. Weersomstandigheden kunnen de afbindtijd beïnvloeden.


9.1 Aanbrengen van de hoekprofielen

Op alle uitwendige hoeken van het systeem systeemgebonden Renderplas hoekprofielen, vol en zat bevestigen met Strikocem MM Vario Montagemortel. De door de perforatie dringende mortel gladstrijken en opruwen met behulp van nylon bezem.

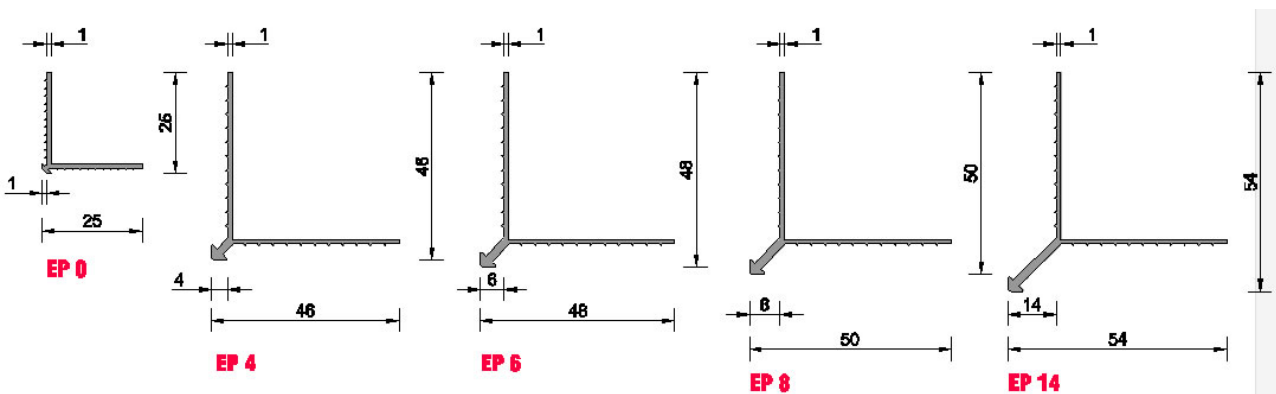

9.2 Aanbrengen van de stucstop profielen


Op de volgens adviesdetails aangegeven / overeengekomen plaatsen, met behulp van Strikocem MM Vario Montagemortel, Renderplas stucstop profielen aanbrengen (type PAR / PAS). De door de perforaties dringende mortel gladstrijken en opruwen met behulp van nylon bezem.

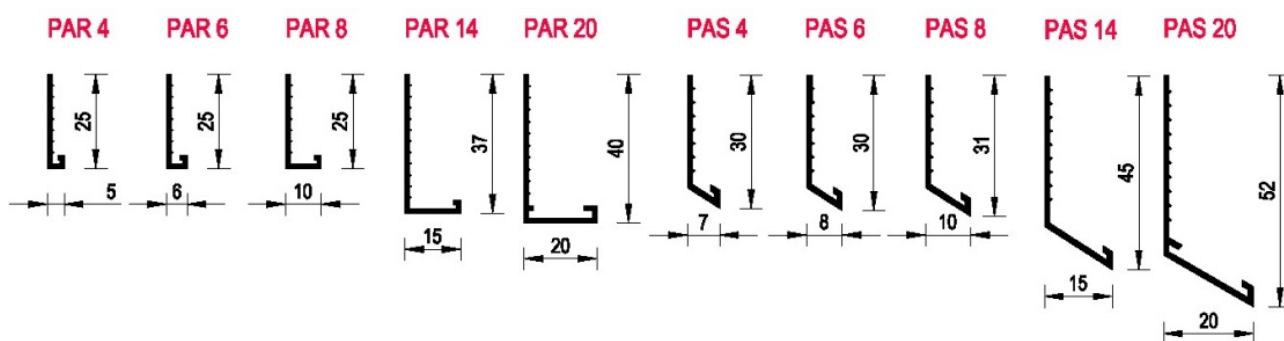

De 'vleugels' van de profielen "volledig" inbedden met MM Vario Montagemortel



Profielen (zuiver te lood/waterpas) stellen.

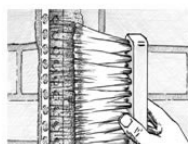

Gladgestreken mortel opruwen met behulp van nylon bezem.

STRIKOLITH B.V.

Postbus 52
NL-4940 AB Raamsdonksveertel: +31(0)162 514750
fax: +31(0)162 522483
bel gratis 0800-STRIKOLITH
www.strikolith.com**Project:** Gebouw B104 Vliegbasis Woensdrecht
Plaats: Hoogerheide
Projectnr.: 2071459**Bezoek:** 26-06-2013
Adviseur: Bennie Sophie**S.A.M.
advies
ISO 9001**

9.3 Reparaties / Aanhelingen

Bestaand pleisterwerk buiten

Reparaties UAP

Uitvoeren met Strikocem UAP Universele Uitvlakpleister. De Strikocem UAP gelijkmatig met de spaan opbrengen en eventueel vlak onder de rei brengen. Laagdikte in het werk te bepalen, doch minimaal 4 mm. (Bij laagdiktes groter dan ca. 20 mm in meerdere lagen werken om uitzakken te voorkomen). Na voldoende droging de Strikocem UAP horizontaal ruwhalen. Ter plaatse van de reparaties een Strikolith Alkalibestendig glasvezelweefsel type Cemprotec opnemen. De pleister tijdens applicatie en droging beschermen tegen weersinvloeden. Droogtijd 1 dag per mm laagdikte.

Gemiddeld systeemverbruik:

Universele Uitvlakpleister UAP ca. 1,4 kg / m² per mm laagdikte

RAAPLAGEN

10.1 Raaplagen

Bestaand pleisterwerk buiten

UAP Geschaafd

Een raaplaag aanbrengen van Strikocem UAP Universele Uitvlakpleister. De Strikocem UAP met de spaan gelijkmatig opbrengen in een laagdikte van minimaal 4 mm over het hoogste punt van de ondergrond. (De maximale laagdikte van de Strikocem UAP bedraagt 20 mm. Deze maximale laagdikte is afhankelijk van het type ondergrond en het zuigend vermogen van de ondergrond. Bij zwak of niet zuigende ondergronden te dikke lagen voorkomen om 'uitzakken' te voorkomen. Bij meerdere lagen de grondlaag te allen tijde horizontaal ruwhalen). De Strikocem UAP vlak onder de rei brengen en na enige droging de ontstane sinterhuid geheel verwijderen met behulp van een houten schuurbord. Droogtijd 1 dag per mm laagdikte. De pleister tijdens applicatie en droging beschermen tegen weersinvloeden.

Gemiddeld systeemverbruik:

Universele Uitvlakpleister UAP ca. 1,4 kg / m² per mm laagdikte

Gasbeton buiten

MKL Geschaafd

Een raaplaag aanbrengen met Strikocem MKL Lichtgewicht Kalk-cementpleister in een laagdikte van 15 mm. Het geheel vlak onder de rei brengen en na voldoende droging de gevormde sinterhuid geheel verwijderen met behulp van een schuurraam. Per arbeidsgang mag de laagdikte van de Strikocem MKL maximaal 20 mm bedragen. Bij meerdere lagen de grondlaag horizontaal ruwhalen in verband met de hechting van de volgende laag. Droogtijd 1 dag per mm laagdikte. De pleister tijdens applicatie en droging beschermen tegen weersinvloeden.

Noot:

Bij meerdere lagen dient men er attent op te zijn dat de volgende laag niet dikker is dan de eerder aangebrachte grondlaag. Droogtijd tussen de lagen bedraagt 1 dag per mm laagdikte.

Gemiddeld systeemverbruik:

Lichtgewicht Kalk-cementpleister MKL ca. 1,1 kg / m² per mm laagdikte

STRIKOLITH B.V.Postbus 52
NL-4940 AB Raamsdonksveertel: +31(0)162 514750
fax: +31(0)162 522483
bel gratis 0800-STRIKOLITH
www.strikolith.com**Project:** Gebouw B104 Vliegbasis Woensdrecht
Plaats: Hoogerheide
Projectnr.: 2071459**Bezoek:** 26-06-2013
Adviseur: Bennie Sophie**S.A.M.
advies
ISO 9001****GW-Plus Mortelweefsellaag**

Strikotherm Hecht- en grondmortel GW-Plus gelijkmatig aanbrengen en uitkammen met een geëigende kamspaan. Aansluitend het glasweefsel fijn, met een overlapping van minimaal 10 cm, in de mortel bedden en m.b.v. een RVS spaan gladstrijken zodat een laagdikte van circa 5 mm (+/- 1 mm) wordt bereikt, waarbij het glasweefsel zich in de bovenste helft van de laag bevindt. Men dient er op attent te zijn dat het glasweefsel overal doorloopt (let op bovenhoeken van negge-kanten) en voldoende is ingebed. Droogtijd minimaal 48 uur. De vers opgebrachte pleister beschermen tegen weersinvloeden.

Gemiddeld systeemverbruik:Hecht- en grondmortel GW-Plus ca. 3,5 kg / m² per 4 mm laagdikte**10.2 Opmerkingen raaplagen**

Indien bestaande pleisterlaag gerepareerd met Strikocem UAP het geheel overtrekken met UAP.
In de gehele UAP raaplaag een Strikolith alkalibestendig glasvezelweefsel type Cemprotec inbedden.

Wanneer er voor gekozen wordt de gehele pleisterlagen te verwijderen het geheel na een voorbehandeling met Strikolith Kalkcementgrond voorzien van een raaplaag met Strikocem MKL (in 2 lagen nat-in-nat) in een totale laagdikte van 15 mm.

Vervolgens na voldoende droging de gevormde sinterhuid geheel verwijderen met behulp van een schuurraam en het geheel voorzien van een Grondmortelweefsellaag met Strikotherm GW-Plus in een dikte van ca. 5 mm.
In deze laag volledig glasvezelweefsel Fijn opnemen.

Voor de volledigheid treft u in bijlage het basisadvies van het pleistersysteem op een ondergrond van energiezuinige blokken.

Hierin staat de hierboven omschreven opbouw uitgebreid omschreven.

STRIKOLITH B.V.

Postbus 52
NL-4940 AB Raamsdonksveer

tel: +31(0)162 514750
fax: +31(0)162 522483
bel gratis 0800-STRIKOLITH
www.strikolith.com

Project: Gebouw B104 Vliegbasis Woensdrecht
Plaats: Hoogerheide
Projectnr.: 2071459

Bezoek: 26-06-2013
Adviseur: Bennie Sophie

**S.A.M.
advies
ISO 9001**

SYSTEEMGEBONDEN WEEFSEL

11.1 Aanbrengen systeemgebonden weefsel


Op plaatsen waar scheurvorming kan ontstaan, op plaatsen waar scheurvorming aanwezig is en op plaatsen met overgangen van materialen met verschillende bouwphysische eigenschappen een Strikolith alkalibestendig glasvezelweefsel type Cemprotec inbedden.

11.2 Opnemen weefsel in gehele raaplaag

In de gehele raaplaag een Strikolith alkalibestendig glasvezelweefsel, type Cemprotec opnemen. Het weefsel dient zich in het midden van de laag te bevinden en overal minimaal 100mm te overlappen.



Een 1^e laag handmatig of machinaal aanbrengen.

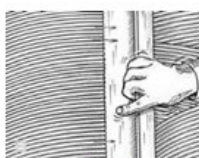

De mortel vlak onder de rei brengen



Het weefsel overlappend (min 100 mm) inbedden.



Nat in nat een 2e laag aanbrengen tot de vereiste laagdikte. Het weefsel dient zich in de bovenste helft van de raaplaag te bevinden.

11.3 Aanbrengen van diagonaalstroken

Omdat op de diagonalen van gevelopeningen (b.v. ramen en deuren) de grootste thermische spanningen ontstaan, moeten op deze locaties in de mortelweefsellag diagonaal geplaatste weefselstroken aangebracht worden. Deze stroken met de afmeting van 30 x 30 cm dienen zich in het midden van de raaplaag te bevinden.



STRIKOLITH B.V.

Postbus 52
NL-4940 AB Raamsdonksveertel: +31(0)162 514750
fax: +31(0)162 522483
bel gratis 0800-STRIKOLITH
www.strikolith.com**Project:** Gebouw B104 Vliegbasis Woensdrecht
Plaats: Hoogerheide
Projectnr.: 2071459**Bezoek:** 26-06-2013
Adviseur: Bennie Sophie**S.A.M.
advies
ISO 9001**

AFWERKLAAG

12.1 Afwerklaag

*Bestaand pleisterwerk buiten***Strikotherm Spachtelpleister Variostar**

Het geheel afwerken met Strikocem minerale spachtelpleister Variostar. Verkrijgbaar in 1, 2 en 3 mm. De Strikocem Variostar op korreldikte verdelen met een roestvrijstalen spaan. Daarna met een zachtere plastic spaan of tegelzetter inwasspaan de gewenste structuur aanbrengen. De minerale spachtelpleister Variostar niet tot in het maaiveld doorzetten. Kleur nader te bepalen aan de hand van de Strikocem kleurenwaaier. De pleister tijdens applicatie en droging beschermen tegen weersinvloeden.

Gemiddeld systeemverbruik:Variostar 1mm ca. 2,5 kg / m²Variostar 2mm ca. 3,0 kg / m²Variostar 3mm ca. 3,5 kg / m²*Gasbeton buiten***Strikotherm Spachtelpleister Variostar**

12.2 Opmerkingen afwerklagen

Bij beide optie's kan als afwerking de Strikotherm Spachtelpleister Variostar worden toegepast.

EINDAFWERKING

13.1 Eindafwerking

*Bestaand pleisterwerk buiten***Peents Pearlcoat**

Het geheel na voldoende droging (onverdund) voorbehandelen met Strikolith Diepgrond. Droogtijd 24 uur. Na voldoende droging van de Strikolith Diepgrond het geheel overschilderen met twee lagen Peents Pearlcoat. Bij verwerking met een kwast of roller de eerste laag verdunnen met 0-10% leidingwater. Bij verwerking met airless apparatuur de eerste laag verdunnen met 0-5% leidingwater. Na droging van de eerste laag, de tweede laag Peents Pearlcoat, maximaal verdund met 2% leidingwater, aanbrengen. De Peents Pearlcoat aanbrengen met een blokkwast, vachtverfroller of spuitapparatuur. Kleuren volgens de Strikolore "kleurstemmingen" kleurenwaaier.

Noot:

Het geniet de voorkeur om tussen de 2 lagen Peents Pearlcoat minimaal 24 uur droogtijd in acht te nemen.

Gemiddeld systeemverbruik:Diepgrond: ca. 6 – 12 m² / ltr (ondergrond afhankelijk)Pearlcoat: ca. 5 m² / ltr (per laag)

Het rendement is afhankelijk van de applicatiemethode, de kwaliteit van de ondergrond en de vorm van het object.

STRIKOLITH B.V.

Postbus 52
NL-4940 AB Raamsdonksveer

tel: +31(0)162 514750
fax: +31(0)162 522483
bel gratis 0800-STRIKOLITH
www.strikolith.com

Project: Gebouw B104 Vliegbasis Woensdrecht
Plaats: Hoogerheide
Projectnr.: 2071459

Bezoek: 26-06-2013
Adviseur: Bennie Sophie

**S.A.M.
advies
ISO 9001**

Gasbeton buiten

Peents Pearlcoat**13.2 Opmerkingen eindafwerking**

De Strikotherm Spachtelpleister VARIOSTAR dient verplicht nabehandeld te worden met het Peents Pearlcoat verfsysteem.

Kleur: n.t.b.

13.3 Acceptatie oppervlakte toleranties

Strikolith adviseert te allen tijde een representatief proefvlak op te zetten en te laten beoordelen door de bouwdirectie. Beoordelingen van de eindstructuur tijdens 'strijklicht' is niet toegestaan. Als er geen aanvullende afspraken zijn gemaakt, gelden de richtlijnen vastgesteld in de STABU beoordelingsrichtlijnen voor buitenstukadoorswerken. De actuele richtlijnen zijn verkrijgbaar via de website: www.strikolith.com

13.4 Aanbevelingen m.b.t. onderhoud aan het pleistersysteem

Buitenpleistersystemen dienen aan de hand van een systeemgebonden onderhoudsadvies regelmatig gecontroleerd te worden op technische of esthetische degradatie. Strikolith heeft een Prestatie Onderhoudssystematiek ontwikkeld, waardoor te snelle technische en/of esthetische degradatie voorkomen kan worden. Overschilderen of reparaties ten gevolge van graffiti of vandalisme dienen altijd met geëigende materialen op advies van het Strikolith Info Center te worden uitgevoerd.

STRIKOLITH B.V.

Postbus 52
NL-4940 AB Raamsdonksveer

tel: +31(0)162 514750
fax: +31(0)162 522483
bel gratis 0800-STRIKOLITH
www.strikolith.com

Project: Gebouw B104 Vliegbasis Woensdrecht
Plaats: Hoogerheide
Projectnr.: 2071459

Bezoek: 26-06-2013
Adviseur: Bennie Sophie

**S.A.M.
advies
ISO 9001**





BIJLAGEN

Op de volgende pagina's vindt u een aantal principe detailbladen welke aan de basis staan van de uitvoering. Eventueel bijgesloten publicaties geven u meer informatie en diepgang over specifieke onderwerpen.


- 0-1 Detailblad maatvoering
- 0-2 Detailblad weefselstroken
- 0-3 Detailblad steigeropbouw
- 107 maaiveld, schoon metselwerk, start
- 3-2 start op balkon gallerijplaat
- 4-1 dakrand platdak aansluiting
- 2-5 kozijn- aluminium stijl aansluiting
- 2-6 kozijn- aluminium bovendorpel aansluiting
- 2-7 kozijn- aluminium onderdorpel met aluminium waterslag
- 5-1 bevestiging ventilatierooster
- 5-2 bouwkundige dilatatie
- 5-3 bevestiging balkonscherm
- 5-4 bevestiging HWA
- 5-8 ventilatie met ventilatierooster gevelstuc
- Basis Advies Energiezuinige blokken van Ytong

Externe Adviseur: Corne Mol / 06-51996578
Interne Adviseur: Bennie Sophie / 0800-7874565

Blad: 16 van 42
Status: Offertefase
Supervisor: JHA

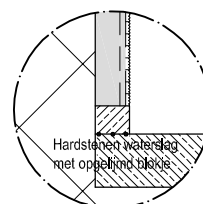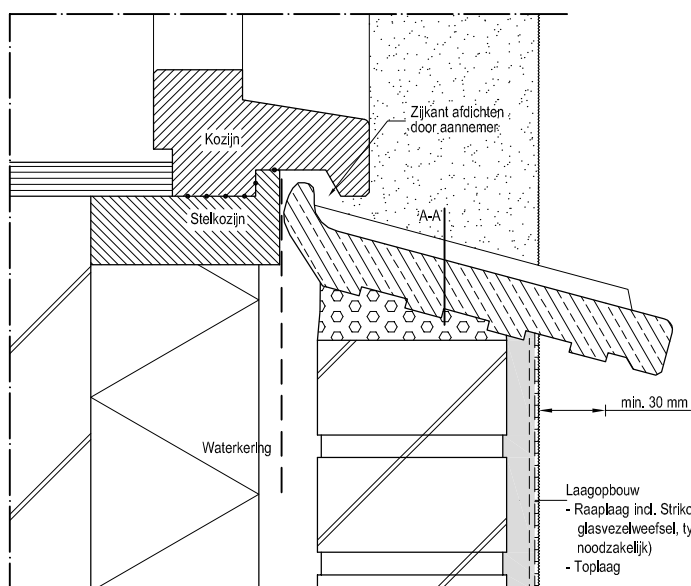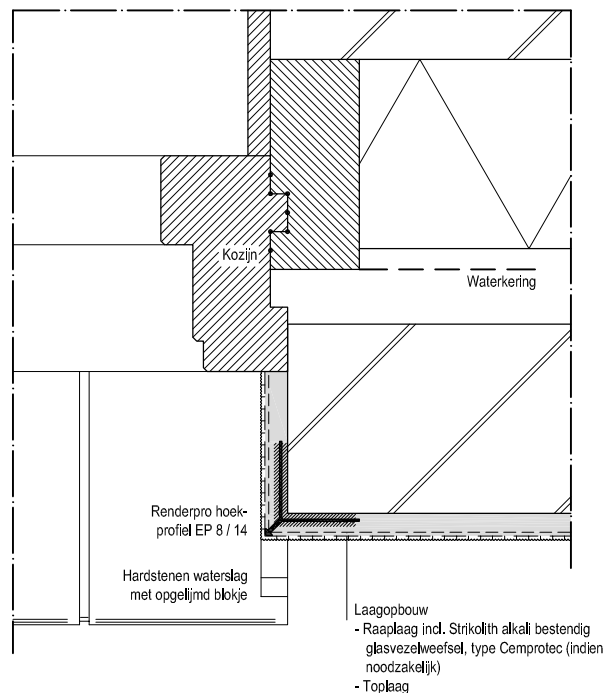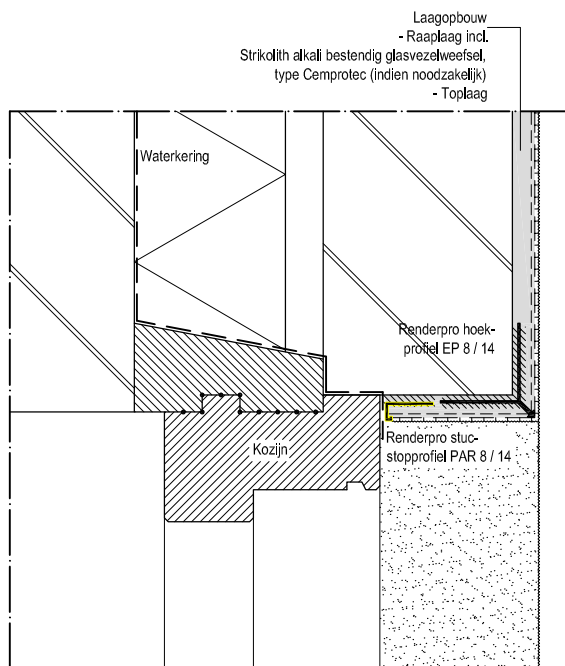

Doorsnede A-A

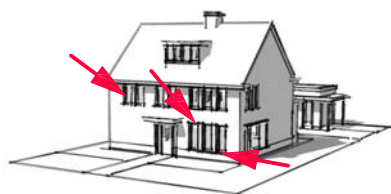

- Renderpro pleisterprofielen (vol en zat) monteren,
met Strikocem MM Vario Montagemortel.

Strikolith
STRIKOLITH

STRIKOLITH B.V.

Postbus 52
NL-4940 AB Raamsdonksveer
tel: +31(0)162 514750*
fax: +31(0)162 522483
bel gratis 0800-STRIKOLITH
www.strikolith.nl

Disclaimer:

De adviezen zijn opgebouwd uit gebruikelijke of standaard omstandigheden, volgens de laatste stand der techniek en ervaringen. Op verzoek kunnen wij u de disclaimer toezenden. Aan deze verstrekte details kunnen geen rechten worden ontleend. Meer informatie over dit onderwerp op www.strikolith.com/disclaimer

Detailblad 0-1
Maatvoering

- volgens de laatste stand der techniek -

Datum: 14-01-'13

Schaal: 1:4

Detailnr: **0.1 - 0.3**
0.2 - tekst

Diagonaal weefsel 300 x 300 mm

Diagonaal weefsel 300 x 300 mm

0.4 diagonaal weefselstroken

Diagonaal weefsel 300 x 300 mm

Diagonaal weefsel 300 x 300 mm

min. 15 cm overlap

Betonnen of stallon latei

min. 15 cm overlap

0.5 diagonaal weefselstroken
met betonnen- of Stallon- latei



Diagonaal weefsel 300 x 300 mm

Diagonaal weefsel 300 x 300 mm

Strikolith
STRIKOLITH

STRIKOLITH B.V.

Postbus 52
NL-4940 AB Raamsdonksveer
tel: +31(0)162 514750*
fax: +31(0)162 522483
bel gratis 0800-STRIKOLITH
www.Strikolith.nl

Disclaimer:

De adviezen zijn opgebouwd uit gebruikelijke of standaard omstandigheden, volgens de laatste stand der techniek en ervaringen. Op verzoek kunnen wij u de disclaimer toezenden. Aan deze verstrekte details kunnen geen rechten worden ontleend. Meer informatie over dit onderwerp op www.strikolith.com/disclaimer

Datum: 14-01-'13

Schaal: 1:4


Detailnr:

0.4

0.5

Detailblad 0-2
Weefselstroken

- volgens de laatste stand der techniek -

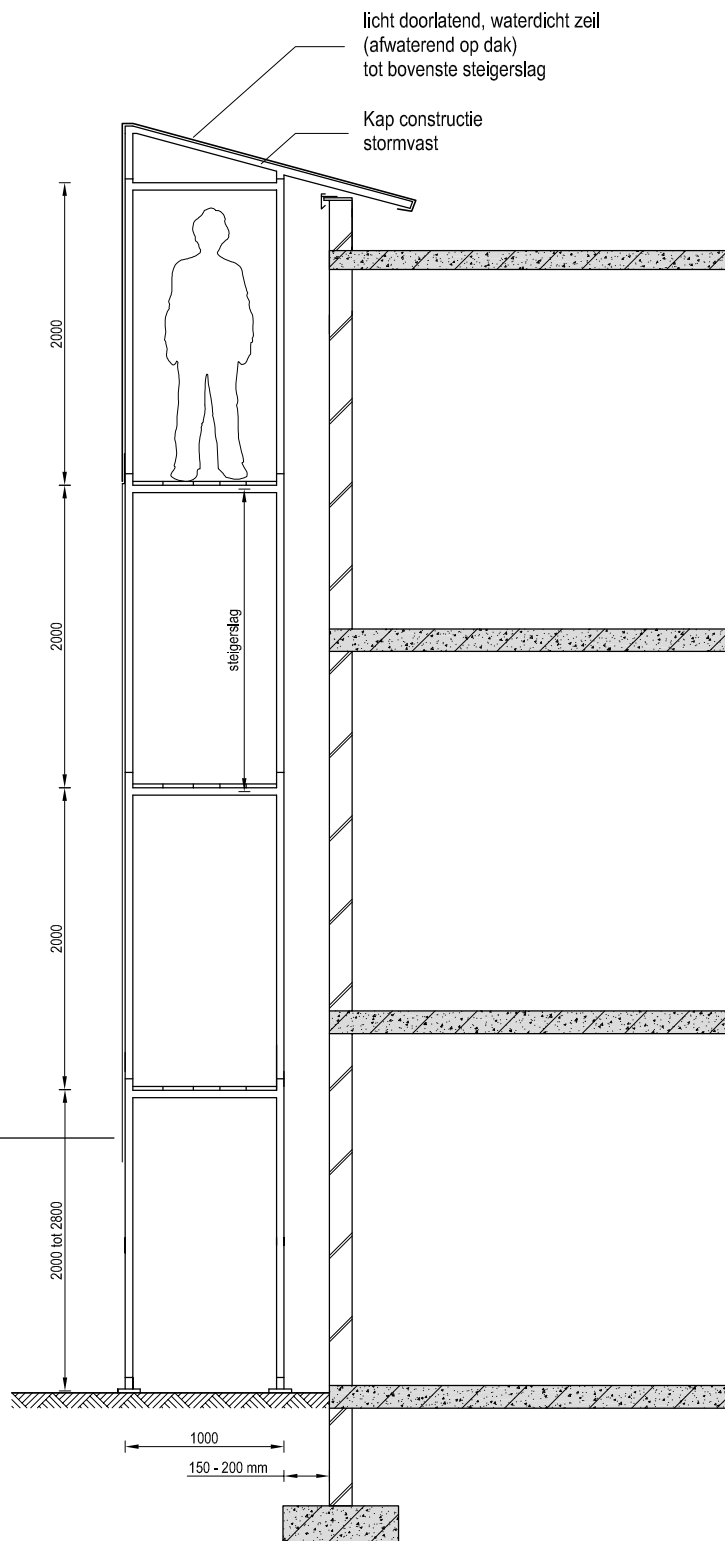

Strikolith
STRIKOLITH

STRIKOLITH B.V.

Postbus 52
 NL-4940 AB Raamsdonksveer
 tel: +31(0)162 514750*
 fax: +31(0)162 522483
 bel gratis 0800-STRIKOLITH
 www.Strikolith.nl

Disclaimer:

De adviezen zijn opgebouwd uit gebruikelijke of standaard omstandigheden, volgens de laatste stand der techniek en ervaringen. Op verzoek kunnen wij u de disclaimer toezenden. Aan deze verstrekte details kunnen geen rechten worden ontleend. Meer informatie over dit onderwerp op www.strikolith.com/disclaimer

Detailblad 0-3
 Steigeropbouw volgens BRL 1328


- volgens de laatste stand der techniek -

Datum: 14-01-'13


Schaal: 1:4

Detailnr:

0.6

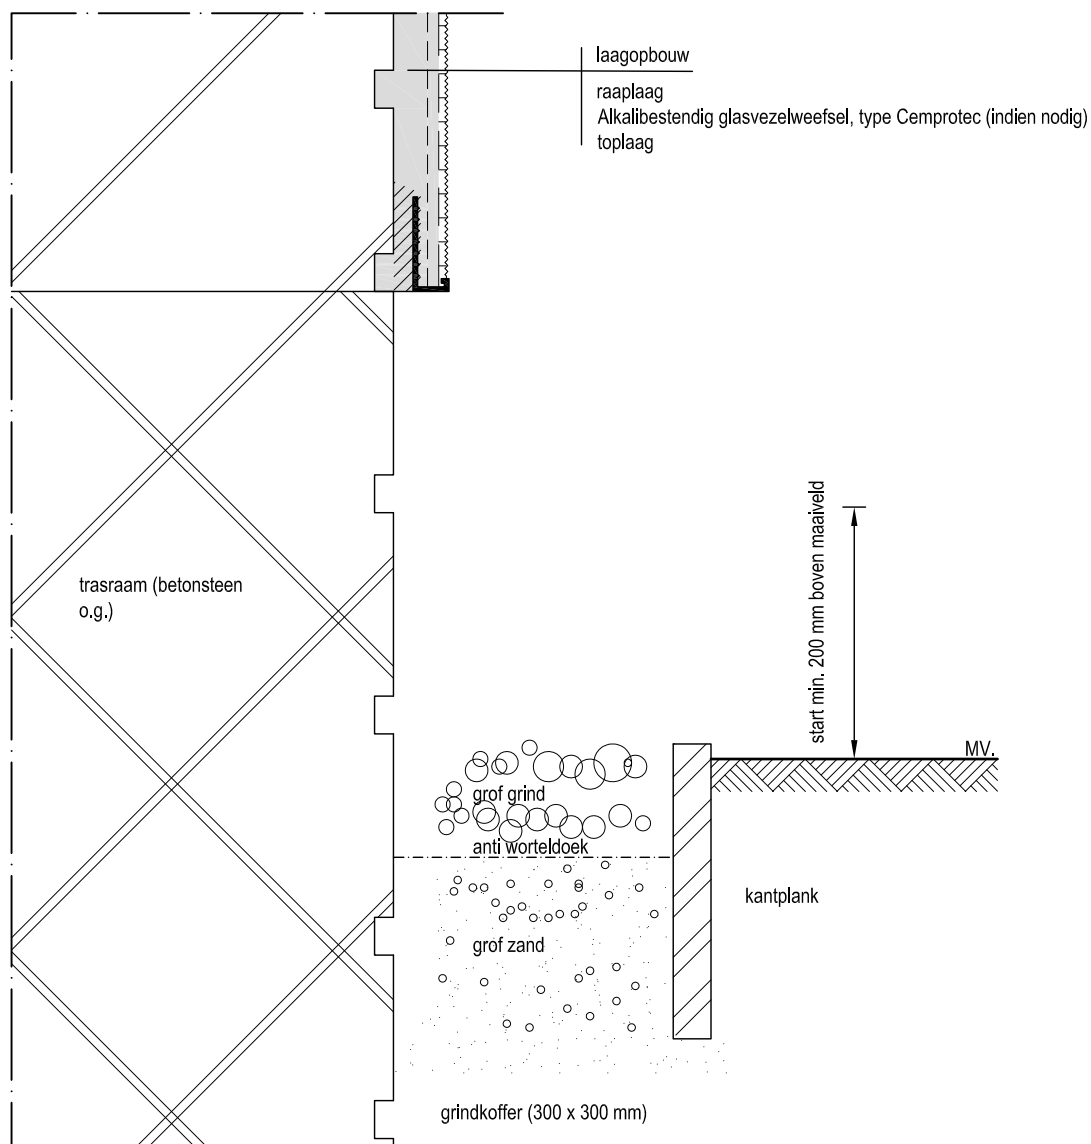

- Renderplas pleisterprofielen monteren (vol en zat) met Strikocem MM Montage-Mortel

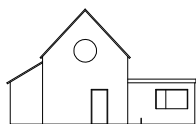

Posbus 52 4940 AB Raamsdonksveer
T: +31 (0) 162 514 750 F: +31 (0) 162 514 264
info@strikolith.com www.strikolith.com


Disclaimer Adviezen: www.strikolith.com/disclaimer

Maaiveld standaard

stri kocem pleister-systeem

Datum: 01-03-2008
Schaal: 1:2

Detailnr: **107**

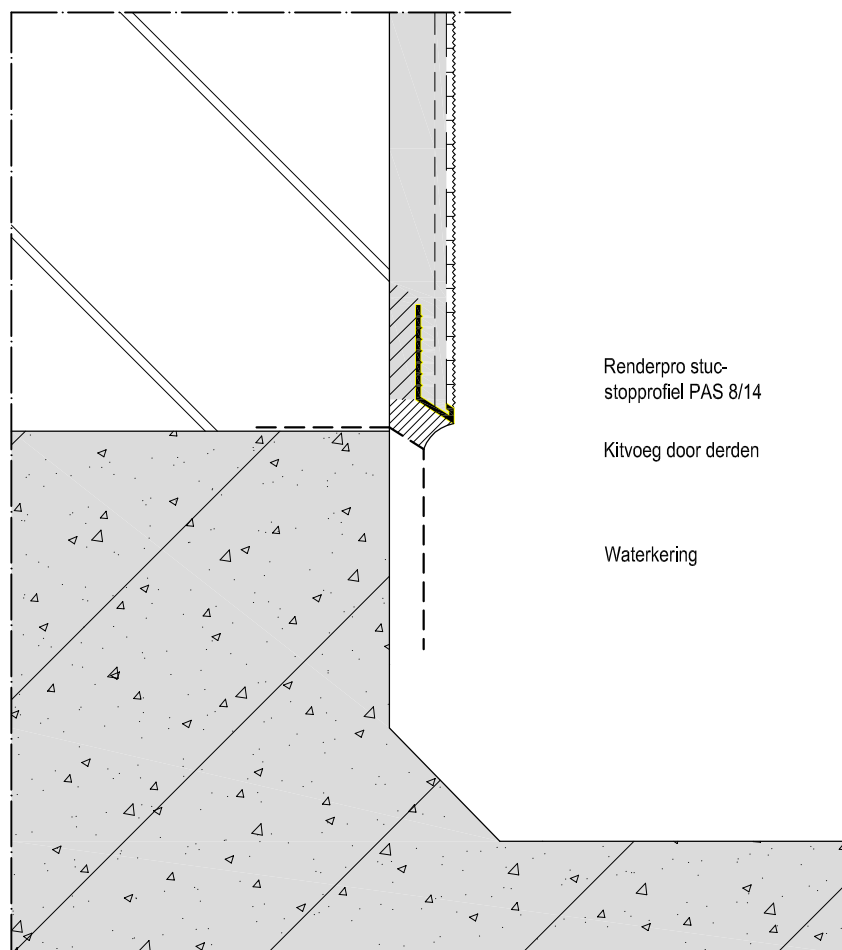

Renderpro stuc-
stopprofiel PAS 8/14

Kitvoeg door derden

Waterkering

- Renderpro pleisterprofielen (vol en zat) monteren met Strikocem MM Vario Montagemortel.



Strikolith
STRIKOLITH

STRIKOLITH B.V.

Postbus 52
NL-4940 AB Raamsdonksveer
tel: +31(0)162 514750*
fax: +31(0)162 522483
bel gratis 0800-STRIKOLITH
www.Strikolith.nl

Disclaimer:

De adviezen zijn opgebouwd uit gebruikelijke of standaard omstandigheden, volgens de laatste stand der techniek en ervaringen. Op verzoek kunnen wij u de disclaimer toezenden. Aan deze verstrekte details kunnen geen rechten worden ontleend. Meer informatie over dit onderwerp op www.strikolith.com/disclaimer

Strikolith referentie detail

Start op balkon cq gallerijplaat


- volgens de laatste stand der techniek -

Strikocem pleister-systeem

Datum: 14-01-'13

Schaal: 1:2

Detailnr: **3.2**

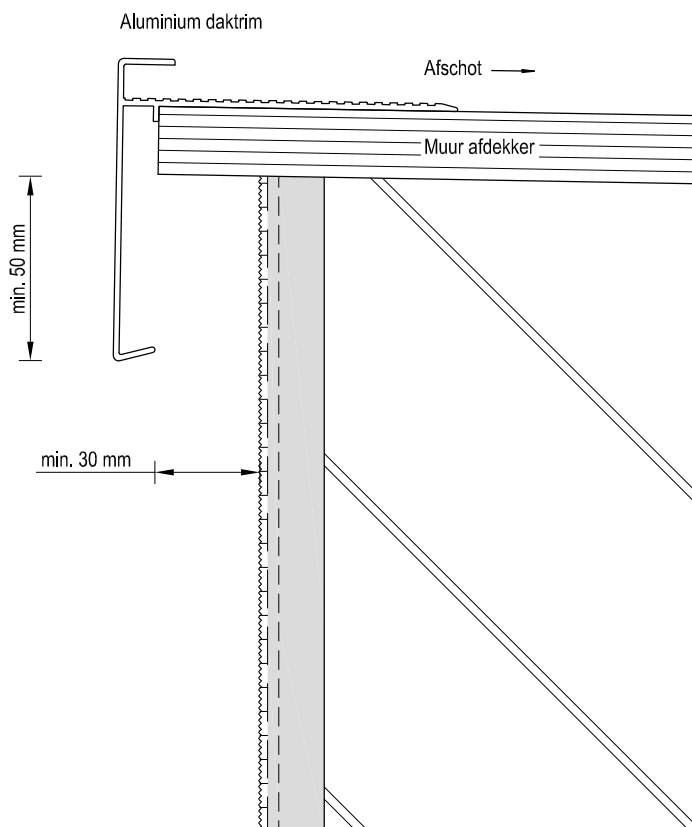

Strikolith
STRIKOLITH

STRIKOLITH B.V.

Postbus 52
NL-4940 AB Raamsdonksveer
tel: +31(0)162 514750*
fax: +31(0)162 522483
bel gratis 0800-STRIKOLITH
www.Strikolith.nl

Disclaimer:

De adviezen zijn opgebouwd uit gebruikelijke of standaard omstandigheden, volgens de laatste stand der techniek en ervaringen. Op verzoek kunnen wij u de disclaimer toezenden. Aan deze verstrekte details kunnen geen rechten worden ontleend. Meer informatie over dit onderwerp op www.strikolith.com/disclaimer

Strikolith referentie detail

Dakrand platdak aansluiting

- volgens de laatste stand der techniek -

Strikocem pleister-systeem


Datum: 14-01-'13

Schaal: 1:2

Detailnr:

4.1

Optie; APU telescoopprofiel

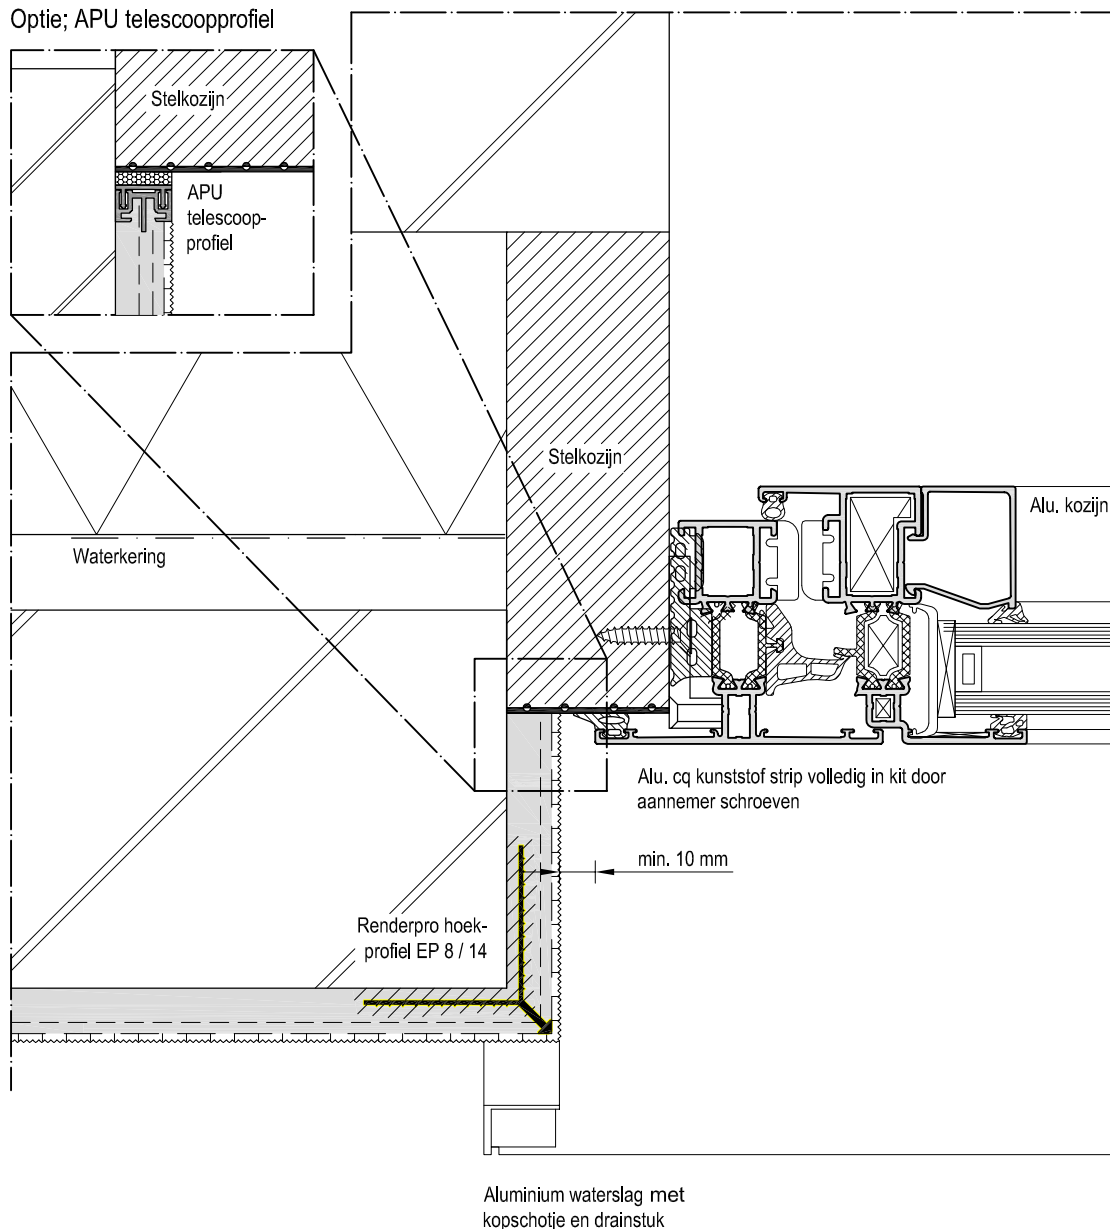

- Renderpro pleisterprofielen (vol en zat) monteren met Strikocem MM Vario Montagemortel.

Strikolith
STRIKOLITH

STRIKOLITH B.V.

Postbus 52
NL-4940 AB Raamsdonksveer
tel: +31(0)162 514750*
fax: +31(0)162 522483
bel gratis 0800-STRIKOLITH
www.Strikolith.nl

Disclaimer:

De adviezen zijn opgebouwd uit gebruikelijke of standaard omstandigheden, volgens de laatste stand der techniek en ervaringen. Op verzoek kunnen wij u de disclaimer toezenden. Aan deze verstrekte details kunnen geen rechten worden ontleend. Meer informatie over dit onderwerp op www.strikolith.com/disclaimer

Strikolith referentie detail

Aluminium kozijnstijl aansluiting

- volgens de laatste stand der techniek -


Strikocem pleister-systeem

Datum: 14-01-'13

Schaal: 1:2

Detailnr:

2.5

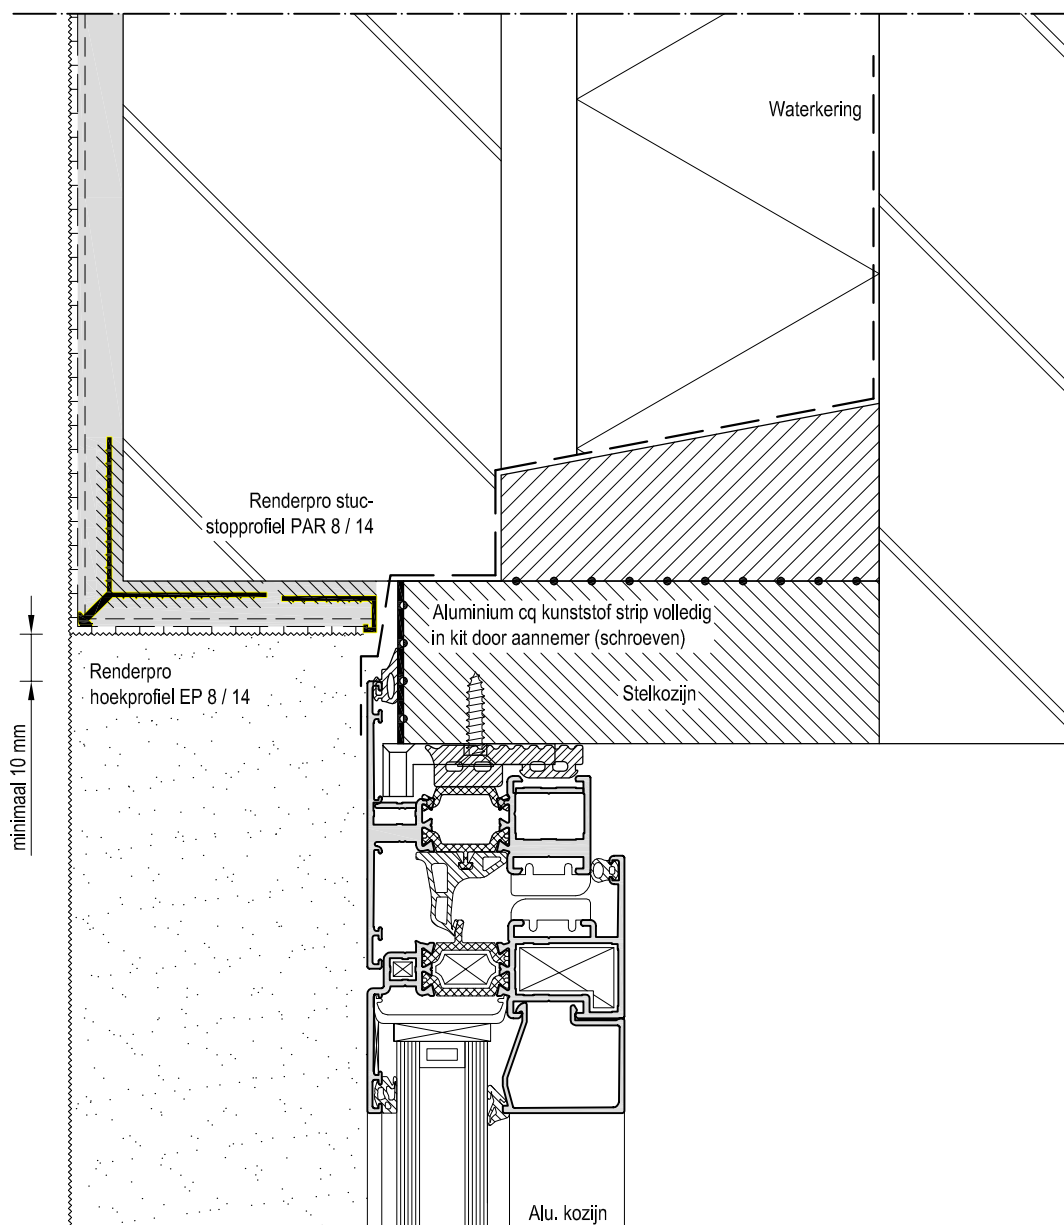

- Renderpro pleisterprofielen (vol en zat) monteren met Strikocem MM Vario Montagemortel.

Strikolith
STRIKOLITH

STRIKOLITH B.V.

Postbus 52
NL-4940 AB Raamsdonksveer
tel: +31(0)162 514750*
fax: +31(0)162 522483
bel gratis 0800-STRIKOLITH
www.Strikolith.nl

Disclaimer:

De adviezen zijn opgebouwd uit gebruikelijke of standaard omstandigheden, volgens de laatste stand der techniek en ervaringen. Op verzoek kunnen wij u de disclaimer toezenden. Aan deze verstrekte details kunnen geen rechten worden ontleend. Meer informatie over dit onderwerp op www.strikolith.com/disclaimer

Strikolith referentie detail

Aluminium kozijn bovendorpel aansluiting

- volgens de laatste stand der techniek -


Strikocem pleister-systeem

Datum: 14-01-'13

Schaal: 1:2

Detailnr:

2.6

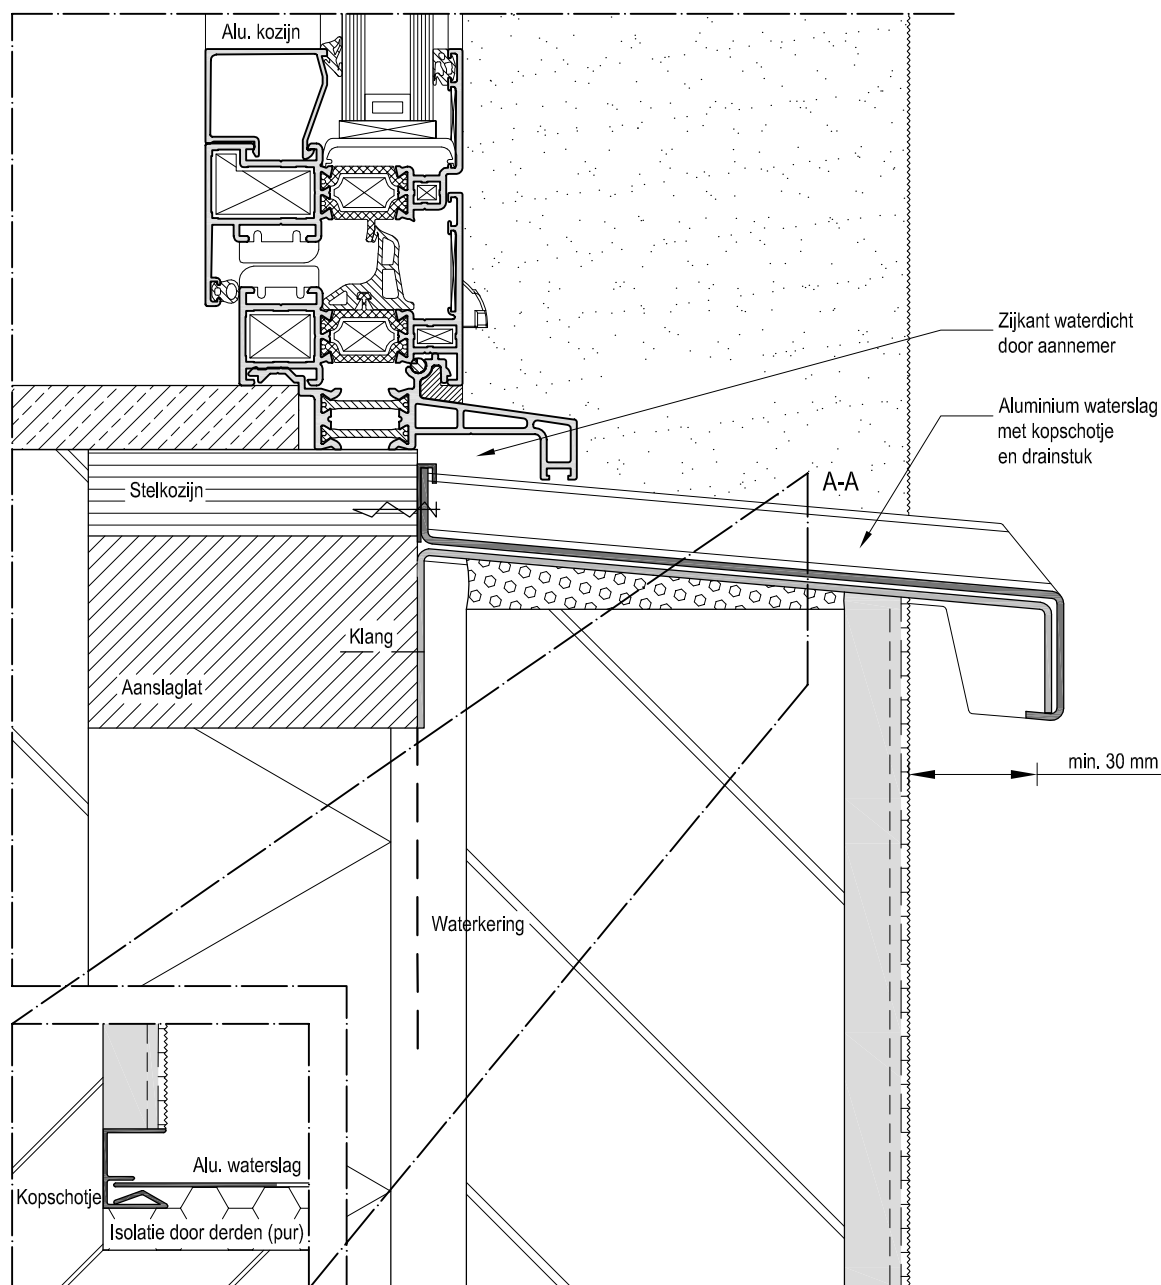

Doorsnede A-A



- Renderpro pleisterprofielen (vol en zat) monteren met Strikocem MM Vario Montagemortel.

Strikolith
STRIKOLITH

STRIKOLITH B.V.

Postbus 52
NL-4940 AB Raamsdonksveer
tel: +31(0)162 514750*
fax: +31(0)162 522483
bel gratis 0800-STRIKOLITH
www.strikolith.nl

Disclaimer:

De adviezen zijn opgebouwd uit gebruikelijke of standaard omstandigheden, volgens de laatste stand der techniek en ervaringen. Op verzoek kunnen wij u de disclaimer toezenden. Aan deze verstrekte details kunnen geen rechten worden ontleend. Meer informatie over dit onderwerp op www.strikolith.com/disclaimer

Strikolith referentie detail

Aluminium kozijn onderdorpel aansluiting

- volgens de laatste stand der techniek -


Strikocem pleister-systeem

Datum: 14-01-'13

Schaal: 1:2

Detailnr:

2.7

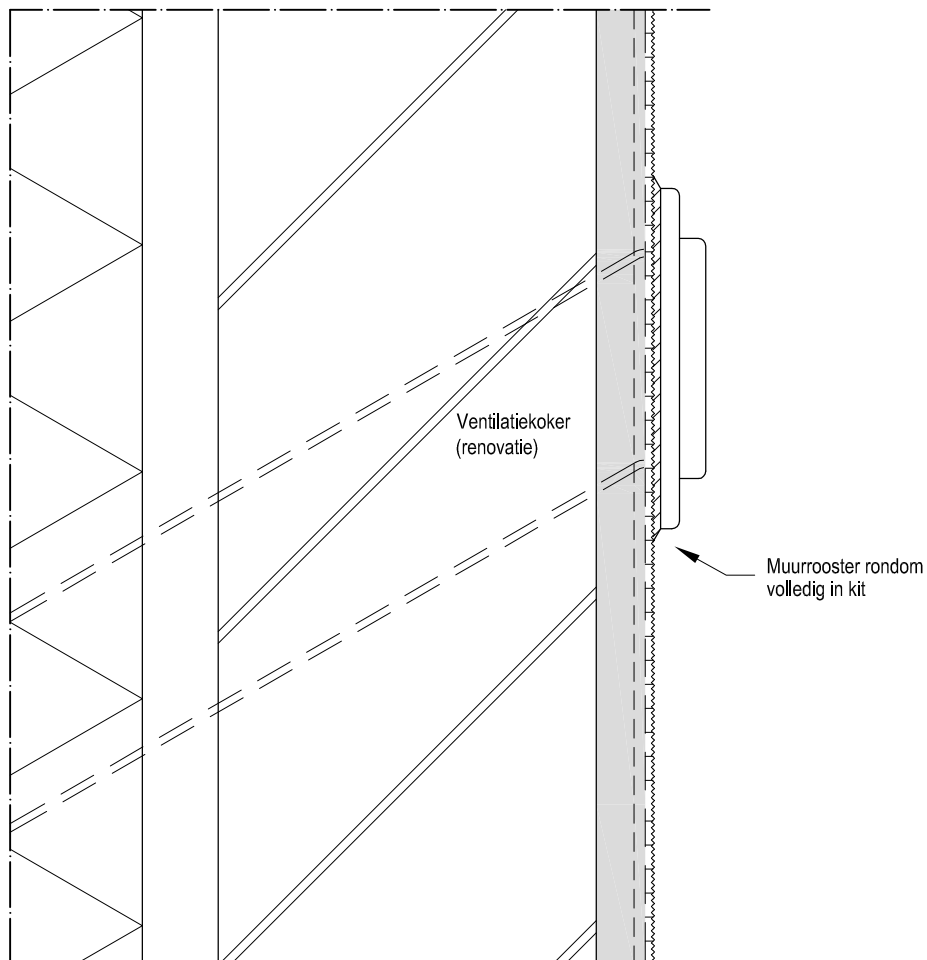

Strikolith
STRIKOLITH

STRIKOLITH B.V.

Postbus 52
NL-4940 AB Raamsdonksveer
tel: +31(0)162 514750*
fax: +31(0)162 522483
bel gratis 0800-STRIKOLITH
www.Strikolith.nl

Disclaimer:

De adviezen zijn opgebouwd uit gebruikelijke of standaard omstandigheden, volgens de laatste stand der techniek en ervaringen. Op verzoek kunnen wij u de disclaimer toezenden. Aan deze verstrekte details kunnen geen rechten worden ontleend. Meer informatie over dit onderwerp op www.strikolith.com/disclaimer

Strikolith referentie detail

Bevestiging ventilatierooster (renovatie)

- volgens de laatste stand der techniek -


Strikocem pleister-systeem

Datum: 14-01-'13

Schaal: 1:2

Detailnr:

5.1

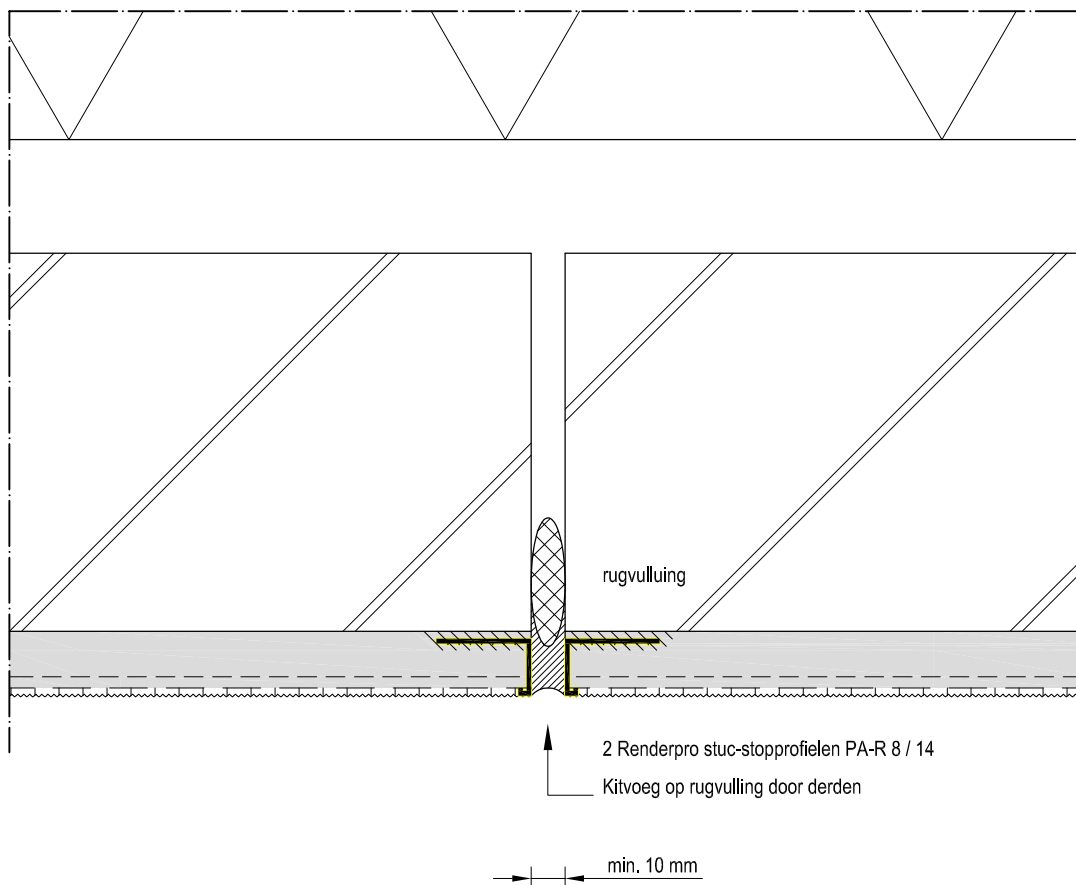

Strikolith
STRIKOLITH

STRIKOLITH B.V.

Postbus 52
NL-4940 AB Raamsdonksveer
tel: +31(0)162 514750*
fax: +31(0)162 522483
bel gratis 0800-STRIKOLITH
www.Strikolith.nl

Disclaimer:

De adviezen zijn opgebouwd uit gebruikelijke of standaard omstandigheden, volgens de laatste stand der techniek en ervaringen. Op verzoek kunnen wij u de disclaimer toezenden. Aan deze verstrekte details kunnen geen rechten worden ontleend. Meer informatie over dit onderwerp op www.strikolith.com/disclaimer

- Bouwkundige dilatatie lucht- en waterdicht monteren door de aannemer.
- Renderpro pleisterprofielen (vol en zat) monteren met Strikocem MM Vario Montagmortel.

Strikolith referentie detail

Bouwkundige dilatatie


- volgens de laatste stand der techniek -

Strikocem pleister-systeem

Datum: 14-01-'13

Schaal: 1:2

Detailnr: **5.2**

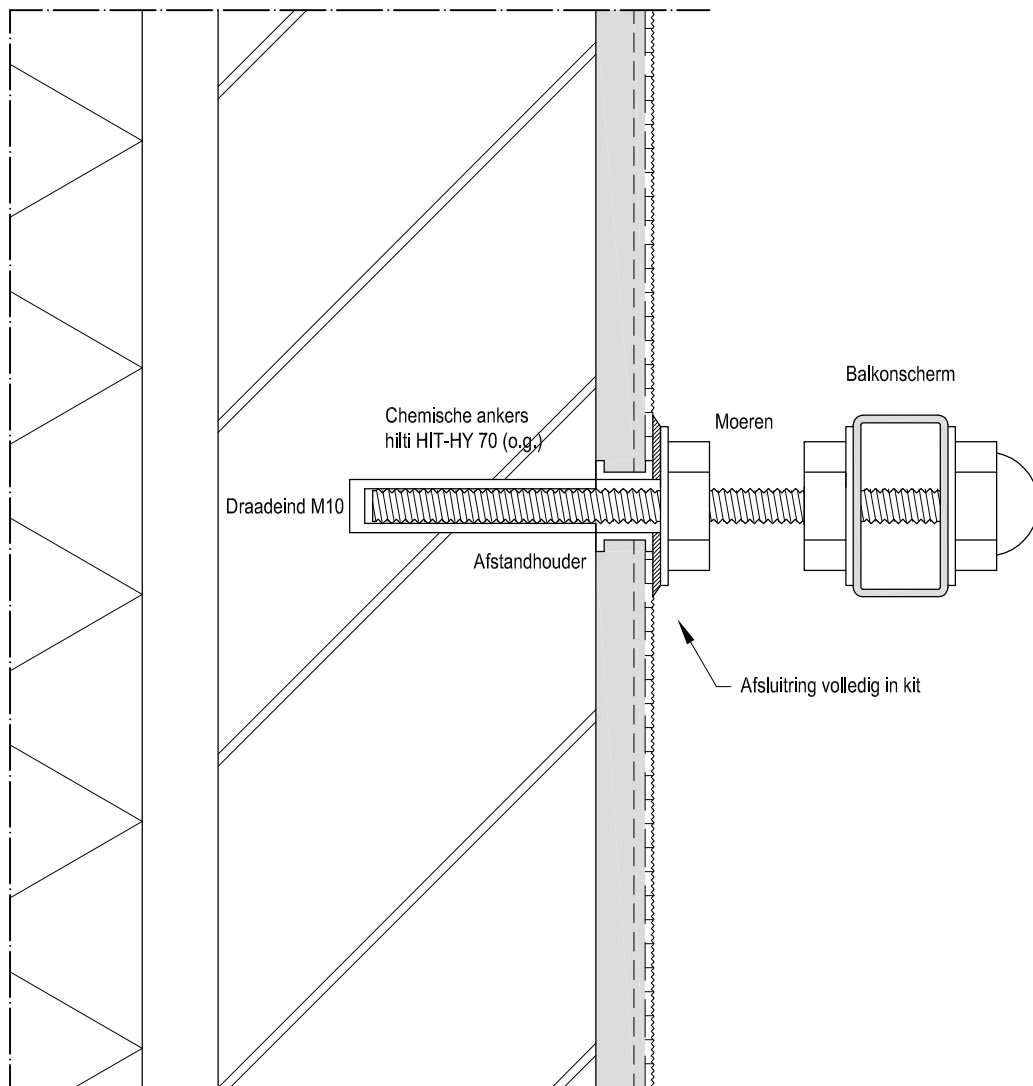

- Alle bevestigingsmaterialen dienen roestvast (RVS o.g.) te zijn.



Strikolith
STRIKOLITH

STRIKOLITH B.V.

Postbus 52
NL-4940 AB Raamsdonksveer
tel: +31(0)162 514750*
fax: +31(0)162 522483
bel gratis 0800-STRIKOLITH
www.Strikolith.nl

Disclaimer:

De adviezen zijn opgebouwd uit gebruikelijke of standaard omstandigheden, volgens de laatste stand der techniek en ervaringen. Op verzoek kunnen wij u de disclaimer toezenden. Aan deze verstrekte details kunnen geen rechten worden ontleend. Meer informatie over dit onderwerp op www.strikolith.com/disclaimer

Strikolith referentie detail

Bevestiging balkonscherm

- volgens de laatste stand der techniek -


Strikocem pleister-systeem

Datum: 14-01-'13

Schaal: 1:2

Detailnr:

5.3

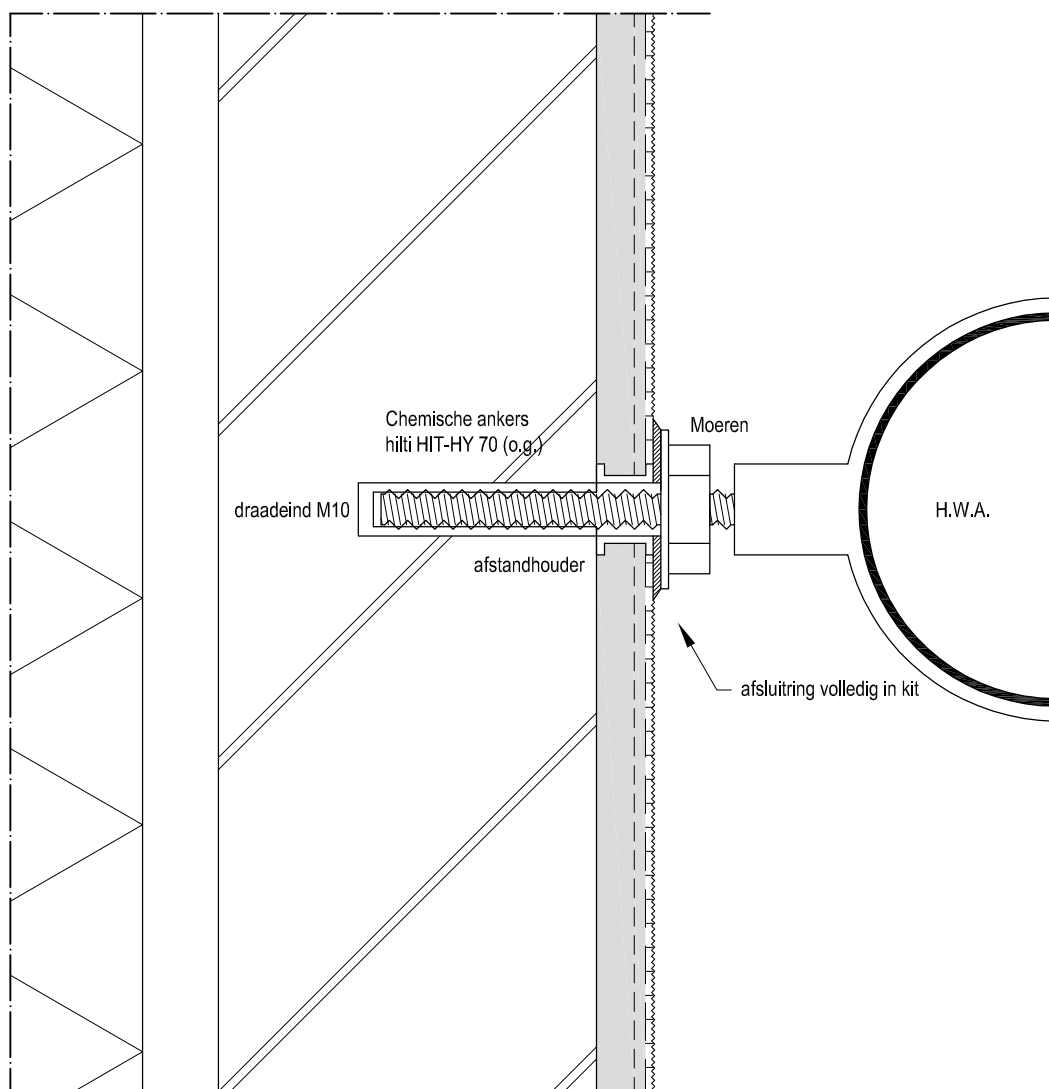

Alle bevestigingsmaterialen dienen roestvast (RVS o.g.) te zijn.

Strikolith
STRIKOLITH

STRIKOLITH B.V.

Postbus 52
NL-4940 AB Raamsdonksveer
tel: +31(0)162 514750*
fax: +31(0)162 522483
bel gratis 0800-STRIKOLITH
www.Strikolith.nl

Disclaimer:

De adviezen zijn opgebouwd uit gebruikelijke of standaard omstandigheden, volgens de laatste stand der techniek en ervaringen. Op verzoek kunnen wij u de disclaimer toezenden. Aan deze verstrekte details kunnen geen rechten worden ontleend. Meer informatie over dit onderwerp op www.strikolith.com/disclaimer

Strikolith referentie detail

Bevestiging HWA

- volgens de laatste stand der techniek -



Strikocem pleister-systeem

Datum: 14-01-'13

Schaal: 1:2

Detailnr:

5.4

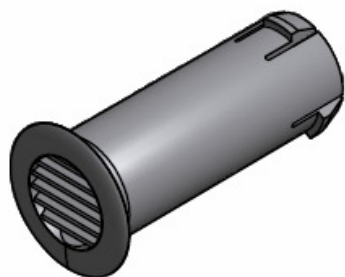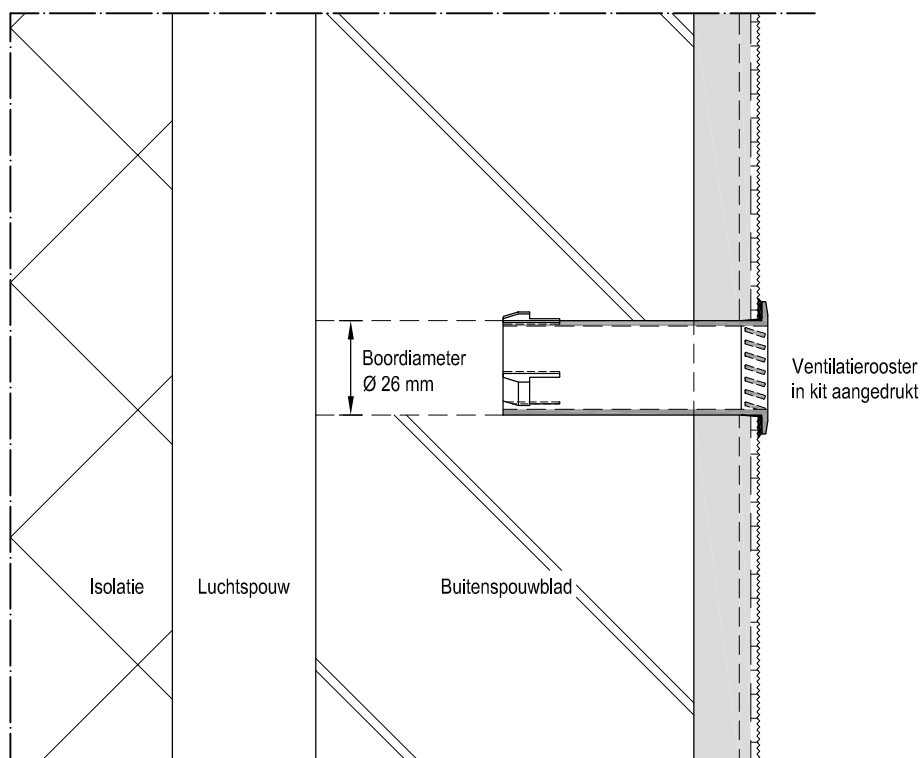

- Alle maten en voorwaarden van montage volgens voorschriften leverancier ventilatirooster, en voorgeschreven/benodigde spouwventilatie.

Strikolith
STRIKOLITH

STRIKOLITH B.V.

Postbus 52
NL-4940 AB Raamsdonksveer
tel: +31(0)162 514750*
fax: +31(0)162 522483
bel gratis 0800-STRIKOLITH
www.strikolith.nl

Disclaimer:

De adviezen zijn opgebouwd uit gebruikelijke of standaard omstandigheden, volgens de laatste stand der techniek en ervaringen. Op verzoek kunnen wij u de disclaimer toezenden. Aan deze verstrekte details kunnen geen rechten worden ontleend. Meer informatie over dit onderwerp op www.strikolith.com/disclaimer

Strikolith referentie detail

Spouwventilatie met Ventilatirooster gevelstuc

- volgens de laatste stand der techniek -

Strikocem pleister-systeem

Datum: 14-01-'13

Schaal: 1:2

Detailnr: **5.8**

STRIKOLITH B.V.

Postbus 52
NL-4940 AB Raamsdonksveer

tel: +31(0)162 514750 *
fax: +31(0)162 522483
bel gratis 0800-STRIKOLITH
www.strikolith.nl

**BASIS ADVIES: Ondergrond Energiezuinige
Ytong blokken van Xella****Afwerking:**

- Spachtelpleister Siliconen
- Spachtelpleister Silicaat
- Schuurpleister Silicaat
- Spachtelpleister Variostar
- FS Fijnschuur
- Dalapro Facade

BASIS ADVISERING**Ondergrond
Energiezuinige Ytong massiefblokken van Xella**

© Copyright 1971
a **Strikolith** Holding company
* all rights reserved
www.strikolith.com/disclaimer

Basis Advies:	Energiezuinige Ytong blokken	Blad:	1 van 11
Strikolith Infocenter:	0800-7874565	Status:	DEFINITIEF
Versiedatum:	06-2013	Supervisor:	RCE

STRIKOLITH B.V.

Postbus 52
NL-4940 AB Raamsdonksveer

tel: +31(0)162 514750 *
fax: +31(0)162 522483
bel gratis 0800-STRIKOLITH
www.strikolith.nl

BASIS ADVIES: Ondergrond Energiezuinige Ytong blokken van Xella**Afwerking:**

- Spachtelpleister Siliconen
- Spachtelpleister Silicaat
- Schuurpleister Silicaat
- Spachtelpleister Variostar
- FS Fijnschuur
- Dalapro Facade

TOEPASSINGSGEBIED:

Dit advies dient als leidraad voor het buiten afwerken van Energiezuinige Ytong blokken van Xella, met een Strikolith pleistersysteem.

De Ytong bouwblokken dienen te zijn verwerkt volgens advies van Xella.

De ondergrond dient droog, draagkrachtig en stabiel zijn, vrij van stof, vuil, vet, vocht, loszittende delen en overige verontreinigingen die de hechting van het pleisterwerk nadelig kunnen beïnvloeden.

Voor de verwerkingsrichtlijnen van de Ytong bouwblokken kunt u onderstaande website raadplegen;
www.xella.nl

Voor vragen omtrent de pleisterafwerking, aansluitingen en verdere detaillering kunt u contact opnemen met het Strikolith Infocenter, te bereiken op het telefoonnummer: **0800-7874565**.

ALGEMEEN**1.0. Plaatsbepaling:**

Het Strikolith pleistersysteem dient aangebracht te worden op de overeengekomen / volgens tekening aangegeven geveldelen.

1.1. Kwaliteitseisen:

Strikolith pleistersystemen voldoen aan de kwaliteitseisen en de verwerkingsvoorschriften voor pleistersystemen, volgens de algemene eisen van het Bedrijfschap Afbouw (H.A.O.) en NPR 3924.

1.2. Garantie op het pleistersysteem:

Strikolith pleistersystemen kunnen middels een driehoeksgarantie gegarandeerd voor een periode van maximaal 5 jaar. Dit is een systeem- en applicatiegarantie voor de maximale duur van 5 jaar. Hierbij zijn een onafhankelijke projectcontroles verplicht. Voor aanvang van het project dient deze controle aangevraagd te worden via het Strikolith projectburo (projectburo@strikolith.nl). De betrokken partijen conformeren zich aan de gestelde detail- en verwerkingseisen, in een op te stellen certificaat.

1.3. Garantievoorwaarden:

Voor een optimaal resultaat en een lange duurzame levensduur mogen uitsluitend de door de leverancier/systeemhouder voorgeschreven materialen worden gebruikt en dienen de verwerkingsvoorschriften in acht te worden genomen.

1.4. Verwerkingsomstandigheden:

De materialen mogen niet verwerkt worden of uitharden bij een temperatuur lager dan +5 °C., Strikolith adviseert een verwerking van dit systeem onder een maximale luchtvochtigheid van 80%.

Materiaal gebonden dispensatie of afwijkingen hierop moeten vermeld staan in dit verwerkingsadvies of tijdens de uitvoering aangevraagd en goedgekeurd worden bij het controlerend buro.

Basis Advies:	Energiezuinige Ytong blokken	Blad:	2 van 11
Strikolith Infocenter:	0800-7874565	Status:	DEFINITIEF
Versiedatum:	06-2013	Supervisor:	RCE

STRIKOLITH B.V.

Postbus 52
NL-4940 AB Raamsdonksveer

tel: +31(0)162 514750 *
fax: +31(0)162 522483
bel gratis 0800-STRIKOLITH
www.strikolith.nl

BASIS ADVIES: Ondergrond Energiezuinige Ytong blokken van Xella

Afwerking:


- Spachtelpleister Siliconen
- Spachtelpleister Silicaat
- Schuurpleister Silicaat
- Spachtelpleister Variostar
- FS Fijnschuur
- Dalapro Facade

1.5. Materiaal opslag:

De opslag van de materialen dient droog en vorstvrij te geschieden.



Pasteuze sierpleister droog en vorstvrij opslaan. Niet verwerken < +5 °C. en > 30 °C en boven een luchtvochtigheid van 80%.

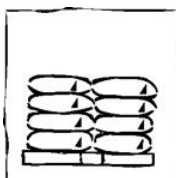

Cementgebonden grondmortel droog opslaan. Niet verwerken < +5 °C. en > 30 °C en boven een luchtvochtigheid van 80%.



Wij adviseren de werkzaamheden uit te voeren vanaf een steiger volgens eisen NPR 3924, met reducerende netten en waterdichte kappen.

OORBEREIDENDE WERKZAAMHEDEN:

2.0. Steigervoorzieningen:

De steiger, minimaal 100 cm breed, dient bij voorkeur minimaal 15 cm van de op de gevel aan te brengen afwerking opgesteld te zijn. Tijdens de verwerking dient de gehele steiger en de bovenkant van de steiger met (90% reducerende) netten en lichtdoorlatende zeilen afgedekt te worden om de gevel en het pleisterwerk tegen weersinvloeden te beschermen.

2.1. Bouwkundige aansluitingen:

Iedere bouwkundige aansluiting, welke lekkage in de gevel kan veroorzaken, dient vooraf waterdicht te worden gemaakt.

2.2. Voorzieningen:

Aanwezige begroeiing langs de gevels dient verwijderd te zijn. Indien het systeem tot onder het maaiveld wordt aangebracht, moet een voldoende brede en diepe sleuf gegraven worden tot op de waterkering. Alle bouwkundige voorzieningen waartegen aangesloten wordt, zoals dakranden, waterslagen e.d. dienen voor aanvang van de werkzaamheden uitgevoerd te zijn.

2.3. Controleren van de ondergrond:

De ondergrond dient door het applicatiebedrijf gecontroleerd te worden op los zittende delen, geschilderde delen, hechting en vlakheid. Constructief blijft de ondergrond de verantwoordelijkheid van de hoofdaannemer. De ondergrond dient stabiel, vrij van spanningen en beweging te zijn.

Basis Advies:	Energiezuinige Ytong blokken	Blad:	3 van 11
Strikolith Infocenter:	0800-7874565	Status:	DEFINITIEF
Versiedatum:	06-2013	Supervisor:	RCE

STRIKOLITH B.V.

Postbus 52
NL-4940 AB Raamsdonksveer

tel: +31(0)162 514750 *
fax: +31(0)162 522483
bel gratis 0800-STRIKOLITH
www.strikolith.nl

BASIS ADVIES: Ondergrond Energiezuinige Ytong blokken van Xella**Afwerking:**

- Spachtelpleister Siliconen
- Spachtelpleister Silicaat
- Schuurpleister Silicaat
- Spachtelpleister Variostar
- FS Fijnschuur
- Dalapro Facade

2.4. Detaillering:**Overstekken:**

Alle overstekken van waterslagen, dakranden en muurafdekkingen dienen minimaal 30 mm buiten het afgewerkte pleisterwerk 'te steken' en dienen voor aanvang van de werkzaamheden te zijn gemonteerd.

Waterslagen:

Waterslagen dienen bij te zijn/worden voorzien van (losse) kopschotjes / opstaande 'neuten'.

Bevestigingsmiddelen:

Bevestigingsmiddelen t.b.v. zonneschermen, buitenlampen en hemelwaterafvoeren e.d. dienen van roestvast materiaal te zijn.

WERKZAAMHEDEN AAN DE ONDERGROND**3.0. Acceptatie van de ondergrond:**

Het applicatiebedrijf dient voorafgaand aan de werkzaamheden de ondergrond te controleren op de genoemde voorbereidingen genoemd in hoofdstuk 2.0. Zodra de werkzaamheden aan de ondergrond zijn aangevangen is de ondergrond geaccepteerd en voldoende geschikt voor toepassing van het pleistersysteem. Afwijkingen en of afspraken m.b.t. de ondergrond kunnen vastgelegd worden in een aanvullende nota, neem hiervoor contact op met het Strikolith Projectburo.

3.1. Acceptatie oppervlakte toleranties:

Strikolith adviseert altijd een representatief proefvlak op te zetten en te laten beoordelen door de bouwdirectie. Als er geen aanvullende afspraken zijn gemaakt, gelden de richtlijnen vastgesteld in de STABU beoordelingsrichtlijnen voor stukadoorswerken buiten. De actuele richtlijnen zijn verkrijgbaar via de website: www.strikolith.com.

4.0. VOORBEHANDELING ONDERGROND:

De ondergrond voorbehandelen met Strikolith Kalk-cementgrond. Droogtijd 24 uur. Voor de mengverhoudingen met schoon leidingwater verwijzen wij u naar bijgevoegd technisch informatieblad.

Gemiddeld systeemverbruik: ca. 100 ml / m²; (afhankelijk van de ondergrond)

Basis Advies: Energiezuinige Ytong blokken
Strikolith Infocenter: 0800-7874565
Versiedatum: 06-2013

Blad: 4 van 11
Status: DEFINITIEF
Supervisor: RCE

STRIKOLITH B.V.

Postbus 52
NL-4940 AB Raamsdonksveer

tel: +31(0)162 514750 *
fax: +31(0)162 522483
bel gratis 0800-STRIKOLITH
www.strikolith.nl

BASIS ADVIES: Ondergrond Energiezuinige Ytong blokken van Xella

Afwerking:

- Spachtelpleister Siliconen
- Spachtelpleister Silicaat
- Schuurpleister Silicaat
- Spachtelpleister Variostar
- FS Fijnschuur
- Dalapro Facade


5.0. PROFIELEN:

Aanmaken van de Strikocem MM Montagemortel

Droge Strikocem MM Montagemortel in kleine hoeveelheden aanmaken met leidingwater en verwerken binnen 20 minuten. Reeds aangesteven materiaal niet meer mengen met water en/of doormixen. Weersomstandigheden kunnen de afbindtijd beïnvloeden.


Aanbrengen van de hoekprofielen:

Op alle uitwendige hoeken van het systeem systeemgebonden Renderplas hoekprofielen (type EP), vol en zat bevestigen met Strikocem MM Montagemortel. De door de perforatie dringende mortel gladstrijken en licht opruwen met behulp van nylon bezem.

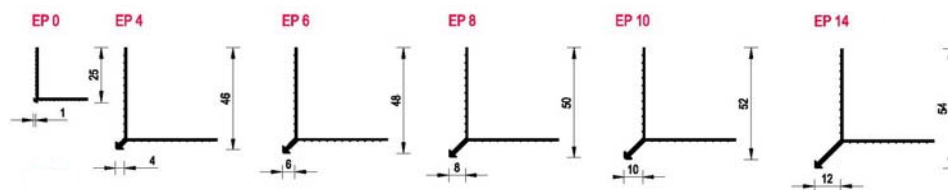

Aanbrengen van de stucstop profielen

Op de volgens adviesdetails aangegeven / overeengekomen plaatsen, met behulp van Strikocem MM Montagemortel, Renderplas stucstop profielen aanbrengen (type PAR / PAS). De door de perforaties dringende mortel gladstrijken en opruwen met behulp van nylon bezem.

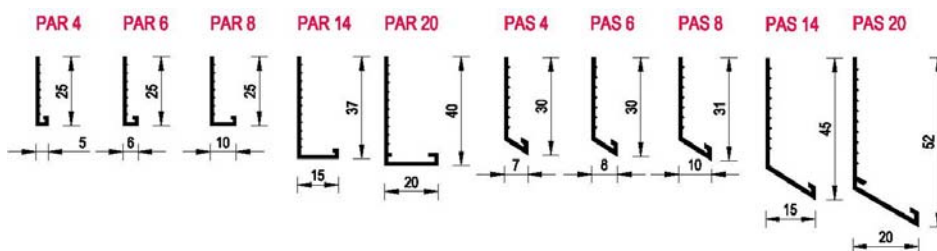

Basis Advies: Energiezuinige Ytong blokken
Strikolith Infocenter: 0800-7874565
Versiedatum: 06-2013

Blad: 5 van 11
Status: DEFINITIEF
Supervisor: RCE

STRIKOLITH B.V.

Postbus 52
NL-4940 AB Raamsdonksveer

tel: +31(0)162 514750 *
fax: +31(0)162 522483
bel gratis 0800-STRIKOLITH
www.strikolith.nl


BASIS ADVIES: Ondergrond Energiezuinige Ytong blokken van Xella

Afwerking:


- Spachtelpleister Siliconen
- Spachtelpleister Silicaat
- Schuurpleister Silicaat
- Spachtelpleister Variostar
- FS Fijnschuur
- Dalapro Facade



De vleugels van de hoekprofielen "vol en zat" inbedden met grondmortel.

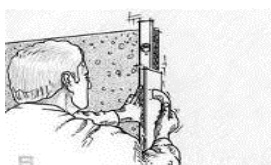

Profielen stellen.

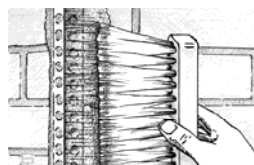

Gladgestreken mortel licht opruwen met behulp van nylon bezem.

6.0. APU PROFIELEN:

Wij adviseren op alle plaatsen waar het pleistersysteem aansluiting vindt met een ander bouwdeel/element, de toepassing van APU profielen. Voor type, toepassing en verwerking verwijzen wij u naar Strikolith publicatie 15.1. Ook kunt u deze terugvinden op:

<http://www.strikolith.com/nl/subgroep/74/apu-profielen.html>

(BOUWKUNDIGE) DILATATIES:

Bouwkundige dilataties dienen te worden doorgezet in het pleistersysteem. Raadpleeg hiervoor onze referentiedetails.

7.0. RAAPLAAG:

Een raaplaag aanbrengen met Strikocem MKL Lichtgewicht Kalk-cementpleister. De Strikocem MKL in 2 lagen nat in nat aanbrengen. Hiervoor een 1e laag aanbrengen in een laagdikte van ca. 8 mm, en na enige droging een 2e laag van ca. 8 mm. De totale laagdikte dient 15 mm te bedragen.

Het geheel vlak onder de rei brengen en na voldoende droging de gevormde sinterhuid geheel verwijderen met behulp van een schuurraam.

Per arbeidsgang mag de laagdikte van de Strikocem MKL maximaal 20 mm bedragen. Bij meerdere lagen de grondlaag horizontaal ruwhalen in verband met de hechting van de volgende laag. Droogtijd 1 dag per mm laagdikte. De pleister tijdens applicatie en droging beschermen tegen weersinvloeden.

Noot: Bij meerdere lagen dient men er attent op te zijn dat de volgende laag niet dikker is dan de eerder aangebrachte grondlaag. Droogtijd tussen de lagen bedraagt 1 dag per mm laagdikte.

Gemiddeld systeemverbruik: ca. 1,1 kg / m² per mm laagdikte

Basis Advies:	Energiezuinige Ytong blokken	Blad:	6 van 11
Strikolith Infocenter:	0800-7874565	Status:	DEFINITIEF
Versiedatum:	06-2013	Supervisor:	RCE

STRIKOLITH B.V.

Postbus 52
NL-4940 AB Raamsdonksveer

tel: +31(0)162 514750 *
fax: +31(0)162 522483
bel gratis 0800-STRIKOLITH
www.strikolith.nl

BASIS ADVIES: Ondergrond Energiezuinige Ytong blokken van Xella

Afwerking:

- Spachtelpleister Siliconen
- Spachtelpleister Silicaat
- Schuurpleister Silicaat
- Spachtelpleister Variostar
- FS Fijnschuur
- Dalapro Facade

8.0. MORTEL-WEEFSELLAAG:

Na voldoende droging van de raaplaag, profielen over de gehele lengte, vol en zat, bevestigen en monteren met Strikotherm GW-Plus.

Strikotherm Hecht- en grondmortel GW-Plus gelijkmatig aanbrengen en uitkammen met een geëigende kamspaan. Aansluitend het Strikotherm Glasvezelweefsel Fijn, met een overlapping van minimaal **10** cm, in de mortel bedden en m.b.v. een RVS spaan gladstrijken zodat een laagdikte van circa 5 mm (+/- 1 mm) wordt bereikt, waarbij het glasweefsel zich in de bovenste helft van de laag bevindt. Men dient er op attent te zijn dat het glasweefsel overal doorloopt (let op bovenhoeken van negge-kanten) en voldoende is ingebed. Droogtijd minimaal 48 uur. De vers opgebrachte pleister beschermen tegen weersinvloeden.


Gemiddeld systeemverbruik:

Hecht- en Grondmortel GW-Plus: ca. 3,5 kg / m² per 4 mm laagdikte

9.0. AANBRENGEN WEEFSEL:

Aanbrengen van diagonaalstroken (onderhoeken van kozijn):

Omdat op de diagonalen van gevelopeningen (b.v. ramen en deuren) de grootste thermische spanningen ontstaan, moeten op deze locaties diagonaal geplaatste weefselstroken aangebracht worden. Deze stroken met de afmeting van 30 x 30 cm dienen voor het aanbrengen van de mortelweefsell laag te zijn aangebracht. Wij adviseren hier de toepassing van een Strikolith alkalibestendig glasvezelweefsel, type Fijn.

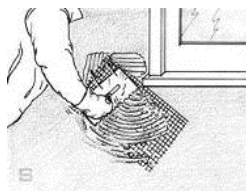


Opnemen weefsel in gehele raaplaag:

In de gehele laag van Strikotherm GW-Plus een Strikotherm alkalibestendig glasvezelweefsel, type Fijn opnemen. Het weefsel dient zich in de bovenste helft van de laag te bevinden en overal minimaal 100 mm te overlappen.



Een 1^e laag handmatig of machinaal aanbrengen.

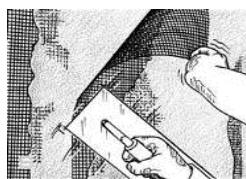

Het weefsel overlappend (min. 100 mm) inbedden.

Basis Advies:	Energiezuinige Ytong blokken	Blad:	7 van 11
Strikolith Infocenter:	0800-7874565	Status:	DEFINITIEF
Versiedatum:	06-2013	Supervisor:	RCE

STRIKOLITH B.V.

Postbus 52
NL-4940 AB Raamsdonksveer

tel: +31(0)162 514750 *
fax: +31(0)162 522483
bel gratis 0800-STRIKOLITH
www.strikolith.nl

BASIS ADVIES: Ondergrond Energiezuinige Ytong blokken van Xella

Afwerking:

- Spachtelpleister Siliconen
- Spachtelpleister Silicaat
- Schuurpleister Silicaat
- Spachtelpleister Variostar
- FS Fijnschuur
- Dalapro Facade

10.0. AFWERKING:

Optie 1: (Strikotherm Spachtelpleister Siliconen)

Het geheel voorstrijken met Strikotherm Voorstrijk BGI in de kleur van de eindafwerking. De Strikotherm Voorstrijk BGI dekkend, kruiselings aanbrengen met een blokkwast of roller. De Strikotherm Voorstrijk BGI minimaal 24 uur laten drogen.

Het geheel afwerken met Strikotherm spachtelpleister Siliconen. De Strikotherm spachtelpleister Siliconen op korreldikte verdelen met een roestvrijstalen spaan. Daarna met een plastic spaan de korrels verdichten. De Strikotherm spachtelpleister Siliconen niet doorzetten tot in het maaiveld. Kleur nader te bepalen aan de hand van de Strikolith kleurenwaaier "Kleurstemmingen".

Gemiddeld systeemverbruik:

Vorstrijk BGI:	ca. 350 gr / m ²
Spachtelpleister Siliconen 1,5 mm:	ca. 2,5 kg / m ²
Spachtelpleister Siliconen 2 mm:	ca. 3,0 kg / m ²
Spachtelpleister Siliconen 3 mm:	ca. 4,0 kg / m ²

Optie 2: (Strikotherm Spachtelpleister Silicaat op waterglasbasis)

Het geheel voorstrijken met Strikotherm Voorstrijk Silicaat in de kleur van de eindafwerking. De voorstrijk Silicaat verdund met een blokkwast of roller aanbrengen. Hiertoe de voorstrijk met max. 5% leidingwater verdunnen. Voorstrijk SILICAAT bij een toepassing van sierpleisters altijd aanbrengen in de kleur van de afwerklaag. Droogtijd minimaal 72 uur. Kwasten en gereedschap direct na gebruik reinigen met water.

Het geheel afwerken met Strikotherm spachtelpleister Silicaat. De Strikotherm spachtelpleister Silicaat op korreldikte verdelen met een roestvrijstalen spaan. Daarna met een plastic spaan de korrels verdichten. Kleur nader te bepalen aan de hand van de Strikolith kleurenwaaier "Kleurstemmingen".

Gemiddeld systeemverbruik:

Vorstrijk Silicaat:	ca. 350 gr / m ²
Spachtelpleister Silicaat 1,5 mm:	ca. 2,5 kg / m ²
Spachtelpleister Silicaat 2,0 mm:	ca. 3,0 kg / m ²
Spachtelpleister Silicaat 3,0 mm:	ca. 4,0 kg / m ²

Optie 3: (Strikotherm Schuurpleister Silicaat op waterglasbasis)

Het geheel voorstrijken met Strikotherm Voorstrijk Silicaat in de kleur van de eindafwerking. De voorstrijk Silicaat verdund met een blokkwast of roller aanbrengen. Hiertoe de voorstrijk met max. 5% leidingwater verdunnen. Voorstrijk SILICAAT bij een toepassing van sierpleisters altijd aanbrengen in de kleur van de afwerklaag. Droogtijd minimaal 72 uur. Kwasten en gereedschap direct na gebruik reinigen met water.

Een eerste laag Strikotherm schuurpleister Silicaat op korreldikte aanbrengen. Deze eerste laag strak afmeten met behulp van een spackmes of spaan. Na voldoende droging van de eerste laag, een tweede laag Strikotherm schuurpleister Silicaat aanbrengen. Deze tweede laag wederom korreldik opbrengen, strak afmeten en na enige droging opschuren met behulp van een fijne schuurspons. De schuurpleister zelf niet benatten i.v.m. vlekvorming.

Basis Advies:	Energiezuinige Ytong blokken	Blad:	8 van 11
Strikolith Infocenter:	0800-7874565	Status:	DEFINITIEF
Versiedatum:	06-2013	Supervisor:	RCE

STRIKOLITH B.V.Postbus 52
NL-4940 AB Raamsdonksveertel: +31(0)162 514750 *
fax: +31(0)162 522483
bel gratis 0800-STRIKOLITH
www.strikolith.nl**BASIS ADVIES: Ondergrond Energiezuinige Ytong blokken van Xella**

Afwerking:

- Spachtelpleister Siliconen
- Spachtelpleister Silicaat
- Schuurpleister Silicaat
- Spachtelpleister Variostar
- FS Fijnschuur
- Dalapro Facade

Gemiddeld systeemverbruik:Strikotherm schuurpleister Silicaat: ca. 2,5 kg / m²
Voorstrijk Silicaat: ca. 350 gr / m²**Optie 4: (Strikotherm Spachtelpleister Variostar)**

Het geheel afwerken met Strikotherm minerale spachtelpleister Variostar. Verkrijgbaar in 1, 2 en 3 mm. De Strikocem Variostar op korreldikte verdelen met een roestvrijstalen spaan. Daarna met een zachte plastic spaan of tegelzetter inwasspaan de gewenste structuur aanbrengen. Kleur nader te bepalen aan de hand van de Strikocem kleurenwaaier. De pleister tijdens applicatie en droging beschermen tegen weersinvloeden. De Strikocem Variostar niet toepassen onder maaiveld. (zie bijgevoegd detail)

Gemiddeld systeemverbruik:Variostar 1mm: ca. 2,5 kg / m²
Variostar 2mm: ca. 3,0 kg / m²
Variostar 3mm: ca. 3,5 kg / m²**Optie 5: (Strikocem FS Fijnschuur, minerale kalkcement-dunpleister)**

Het geheel overpleisteren met Strikocem FS Fijnschuur. Een eerste laag Strikocem FS aanbrengen in een laagdikte van ca. 2 mm. Deze eerste laag strak afmeten en na enige droging, nat in nat, een tweede laag Strikocem FS aanbrengen in een laagdikte van ca. 1 mm. De Strikocem FS strak afpleisteren en na voldoende droging opschuren met behulp van een fijne schuurspons. De pleister tijdens applicatie en droging beschermen tegen weersinvloeden. Droogtijd 1 dag per mm laagdikte.

Noot:

Wanneer een afwerking van FS Fijnschuur is gewenst de Strikotherm GW-Plus mortelweefellaag direct na applicatie licht opruwen (horizontaal) met behulp van nylon bezem.

Gemiddeld systeemverbruik:FS Fijnschuur: ca. 1,1 kg / m² per mm laagdikte**Optie 6: (Glad pleisterwerk met Strikolith Dalapro Facade)**

Dalapro Facade is een gebruiksklare, lichtgewicht plamuur met hoog vulvermogen voor binnen - én buitentoe toepassingen. Niet gebruiken onder 5°C. De te behandelen oppervlakken moeten droog, schoon, draagkrachtig en vrij van losse deeltjes zijn. Dalapro Facade wordt handmatig of machinaal (Airless) aangebracht. Om een optimaal eindresultaat te behalen is het van belang de Dalapro Facade aan te brengen in 2 lagen. Droogtijd tussen de lagen moet minimaal 12 uur bedragen. Na volledige droging van de Dalapro Facade de gehele gevel schuren met schuurpapier korrel 100-120. Oogbescherming is aangewezen wanneer er geschuurd wordt boven ooghoogte.

Gemiddeld systeemverbruik:Dalapro Facade: ca. 1,0 ltr / m² per mm laagdikte

Basis Advies:	Energiezuinige Ytong blokken	Blad:	9 van 11
Strikolith Infocenter:	0800-7874565	Status:	DEFINITIEF
Versiedatum:	06-2013	Supervisor:	RCE

STRIKOLITH B.V.Postbus 52
NL-4940 AB Raamsdonksveertel: +31(0)162 514750 *
fax: +31(0)162 522483
bel gratis 0800-STRIKOLITH
www.strikolith.nl**BASIS ADVIES: Ondergrond Energiezuinige
Ytong blokken van Xella****Afwerking:**

- Spachtelpleister Siliconen
- Spachtelpleister Silicaat
- Schuurpleister Silicaat
- Spachtelpleister Variostar
- FS Fijnschuur
- Dalapro Facade

11.0. EINDAFWERKING:

De hier omschreven verfsystemen zijn optioneel toepasbaar op afwerking optie 1 en 2, en verplicht op afwerking 3, 4, 5 en 6.
Verfsysteem optie 1 is toepasbaar op alle afwerkingen, verfsysteem optie 2 is alleen toepasbaar op afwerking optie 2, 3, 4, en 5.

Optie 1 (sterk vuil- en waterafwerend verfsysteem op siliconenbasis):

Bij toepassing op een minerale eindafwerking een droogtijd in acht nemen van minimaal 2 dagen per mm laagdikte, alvorens het verfsysteem aan te brengen.
Het geheel (onverdund) voorbehandelen met Strikolith Diepgrond. Droogtijd 24 uur. Na voldoende droging van de Strikolith Diepgrond het geheel overschilderen met twee lagen Strikolith Pearlcoat. De eerste laag verdunnen met maximaal 5% leidingwater. Na droging van de eerste laag, de tweede laag Strikolith Pearlcoat, maximaal verdund met 2% leidingwater, aanbrengen. De Strikolith Pearlcoat aanbrengen met een blokkwast, vachtverfroller of spuitapparaat. Kleuren volgens de Strikolith "kleurstemmingen" kleurenwaaier (geen donkere kleuren; helderheidswaarde > 20%)

Noot: Het geniet de voorkeur om tussen de 2 lagen Strikolith Pearlcoat 24 uur droogtijd in acht te nemen.

Gemiddeld systeemverbruik:

Diepgrond: ca. 100 ml / m² (ondergrond afhankelijk)
Pearlcoat : ca. 200 ml / m² (per laag, sterk ondergrond afhankelijk)

Optie 2 (dampopen mineraal verfsysteem op waterglasbasis):

Het geheel (onverdund) voorbehandelen met Strikolith Silicaatgrondeer. Droogtijd 3 dagen. Na voldoende droging het geheel overschilderen met twee lagen Strikolith Silicaatcoat. De eerste laag verdunnen met max. 2% leidingwater. De volgende laag verdunnen met max. 2% leidingwater. Om de juiste verdunning te kunnen bepalen wordt het maken van een proefvlak van ca. 1-2 m² aanbevolen. De Strikolith Silicaatcoat aanbrengen met een blokkwast en/of vacht-verfroller. Kleuren volgens de Strikocem kleurenwaaier (lichte kleuren, helderheidswaarde > 40%).

Noot: Het geniet de voorkeur om tussen de 2 lagen Strikolith Silicaatcoat 24 uur droogtijd in acht te nemen.

Gemiddeld systeemverbruik:

Silicaatgrondeer: ca. 0,3 ltr / m²
Silicaatcoat: ca. 200 ml / m² (per laag, sterk ondergrond afhankelijk)

Basis Advies:	Energiezuinige Ytong blokken	Blad:	10 van 11
Strikolith Infocenter:	0800-7874565	Status:	DEFINITIEF
Versiedatum:	06-2013	Supervisor:	RCE

STRIKOLITH B.V.

Postbus 52
NL-4940 AB Raamsdonksveer

tel: +31(0)162 514750 *
fax: +31(0)162 522483
bel gratis 0800-STRIKOLITH
www.strikolith.nl

BASIS ADVIES: Ondergrond Energiezuinige Ytong blokken van Xella**Afwerking:**

- Spachtelpleister Siliconen
- Spachtelpleister Silicaat
- Schuurpleister Silicaat
- Spachtelpleister Variostar
- FS Fijnschuur
- Dalapro Facade

12.0. OPMERKINGEN:**Acceptatie oppervlakte toleranties:**

Strikolith adviseert te allen tijde een representatief proefvlak op te zetten en te laten beoordelen door de bouwdirectie. Als er geen aanvullende afspraken zijn gemaakt, gelden de richtlijnen vastgesteld in de STABU beoordelingsrichtlijnen voor buitenstukadoorswerken. De actuele richtlijnen zijn verkrijgbaar via de website: www.strikolith.com.

Aanbevelingen m.b.t. onderhoud aan Strikolith pleistersystemen:

Pleistersystemen dienen aan de hand van een systeemgebonden onderhoudsadvies regelmatig gecontroleerd te worden op technische of esthetische degradatie. Strikolith heeft een Prestatie Onderhoudssystematiek ontwikkeld, waardoor te snelle technische en/of esthetische degradatie voorkomen kan worden. Overschilderen of reparaties ten gevolge van graffiti of vandalisme dienen altijd met geëigende materialen op advies van het Strikolith Info Center te worden uitgevoerd.

De adviezen zijn opgebouwd uit gebruikelijke of standaard omstandigheden, op basis van de bij beschikbare informatie volgens de laatste stand der techniek en ervaringen. Meer informatie over dit onderwerp op www.strikolith.com/disclaimer

© Copyright Strikolith Group 1971

Basis Advies:	Energiezuinige Ytong blokken	Blad:	11 van 11
Strikolith Infocenter:	0800-7874565	Status:	DEFINITIEF
Versiedatum:	06-2013	Supervisor:	RCE

STRIKOLITH B.V.

Postbus 52
NL-4940 AB Raamsdonksveer

tel: +31(0)162 514750
fax: +31(0)162 522483
bel gratis 0800-STRIKOLITH
www.strikolith.com

Project: Gebouw B104 Vliegbasis Woensdrecht
Plaats: Hoogerheide
Projectnr.: 2071459

Bezoek: 26-06-2013
Adviseur: Bennie Sophie



De adviezen zijn opgebouwd uit gebruikelijke of standaard omstandigheden, op basis van de bij beschikbare informatie volgens de laatste stand der techniek en ervaringen. Meer informatie over dit onderwerp op www.strikolith.com/disclaimer

© Copyright Strikolith Group 1971-2013

Externe Adviseur: Corne Mol / 06-51996578
Interne Adviseur: Bennie Sophie / 0800-7874565

Blad: 42 van 42
Status: Offertefase
Supervisor: JHA