


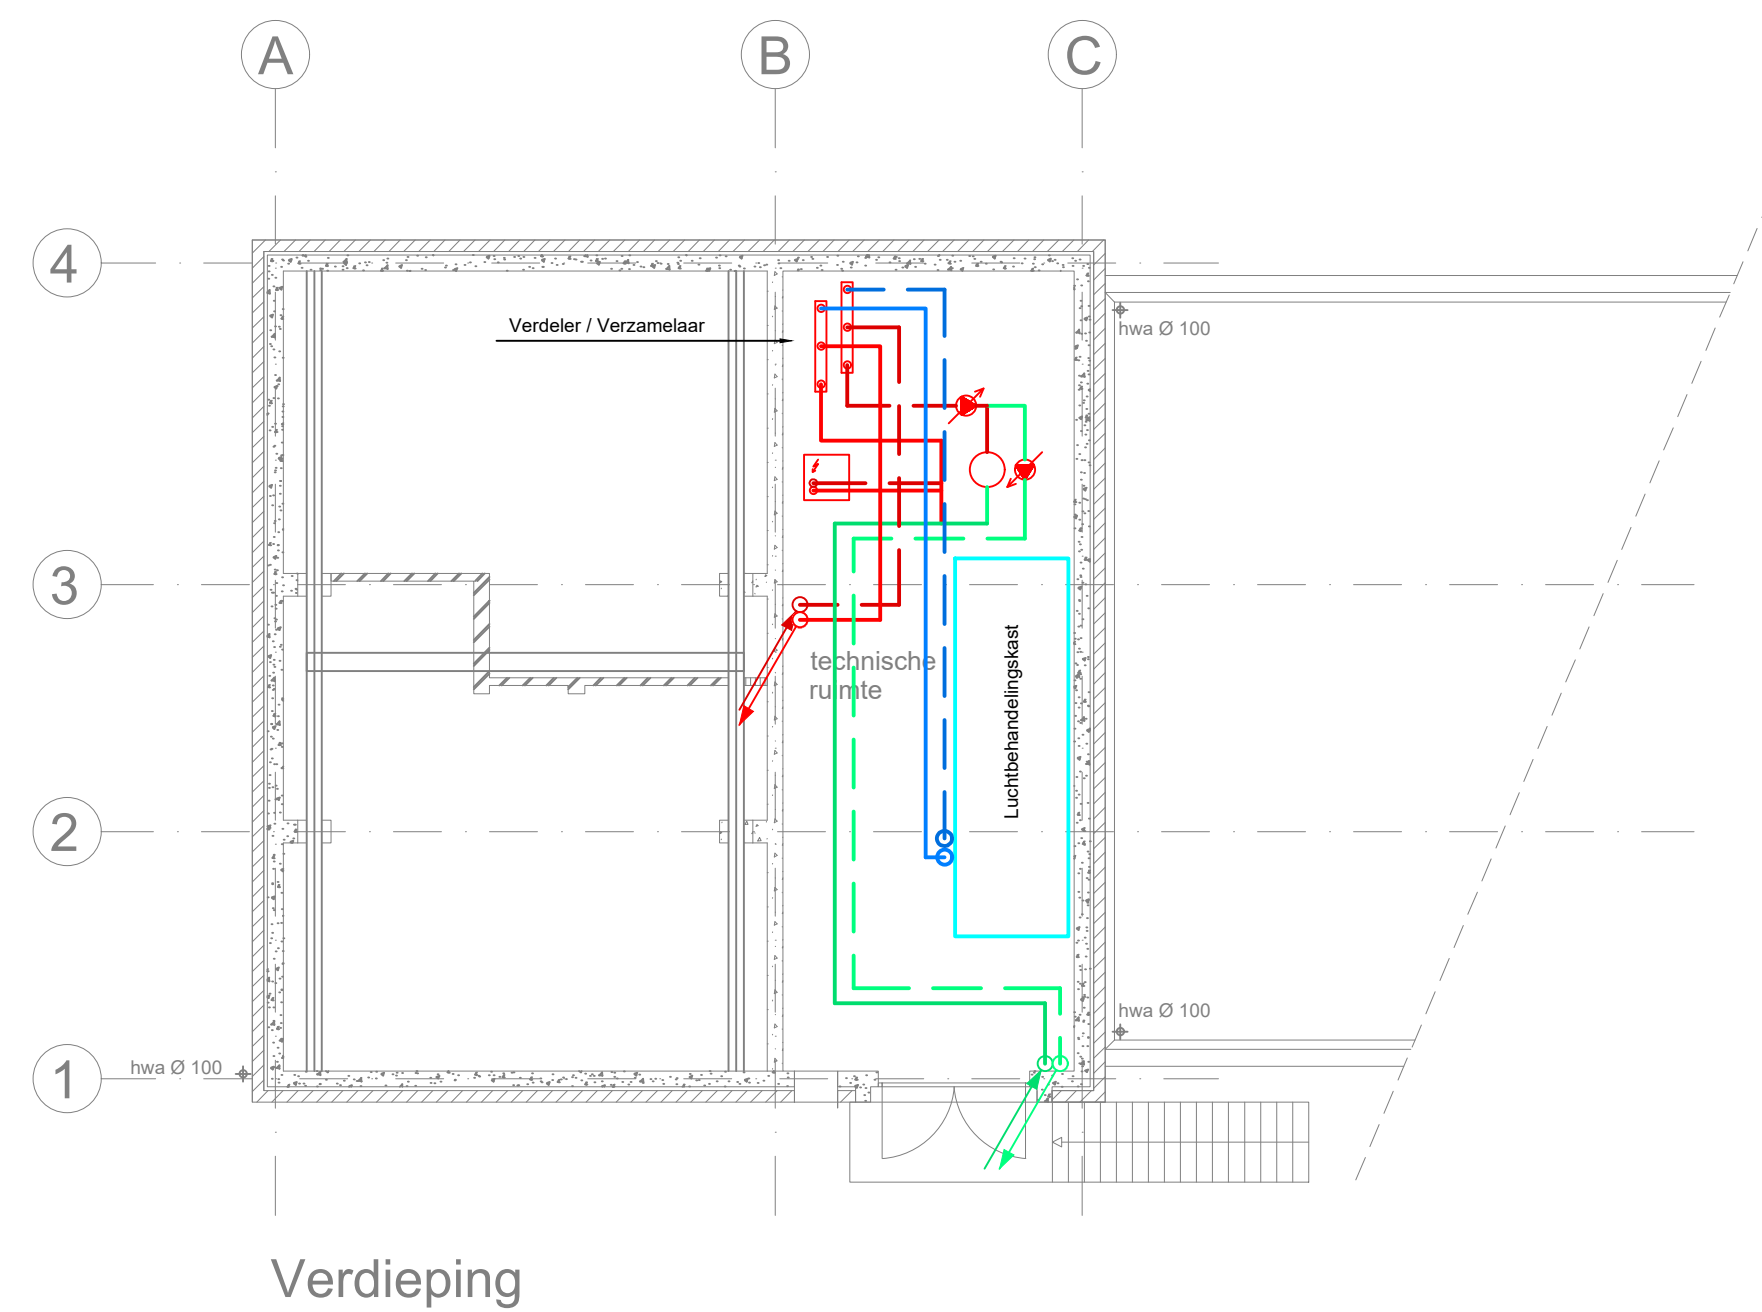

-  CV- Aanvoerleiding
 CV- Retourleiding
 Toevoerleiding van warmtepomp
 Retourleiding naar warmtepomp
 CV- GKW Aanvoerleiding
 CV- GKW Retourleiding
 Radiator

[illegible]