


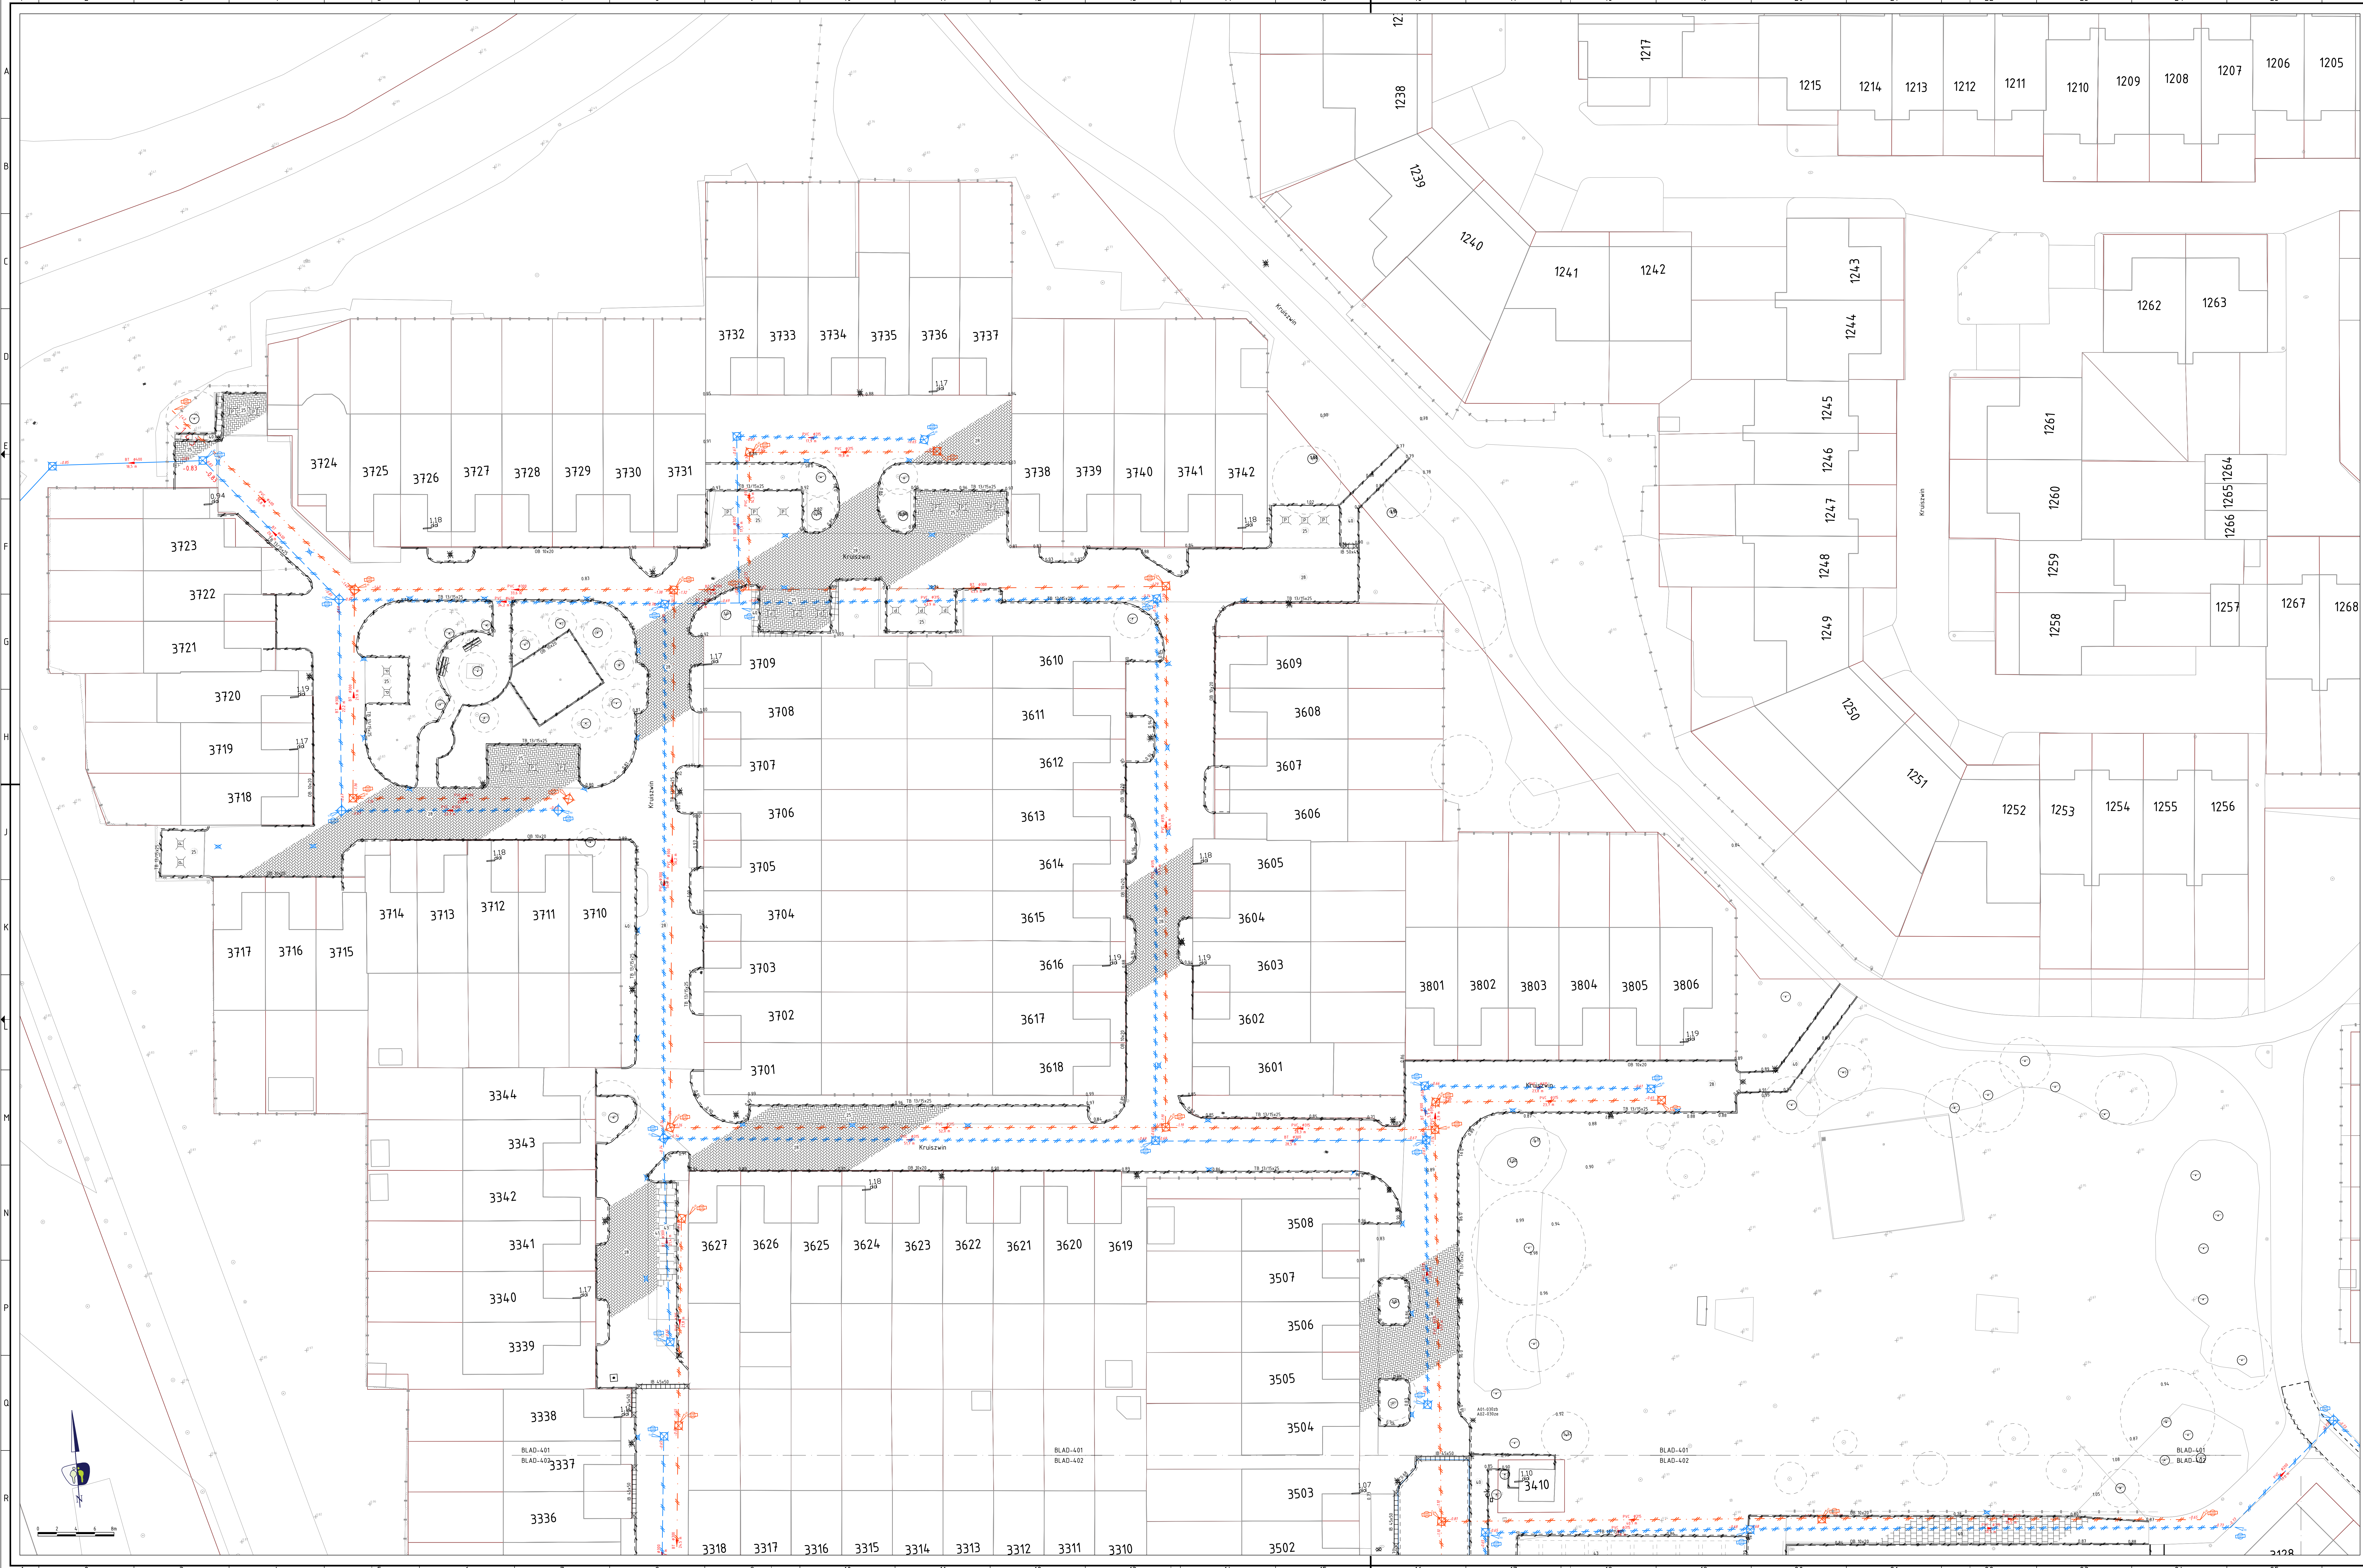

LEGENDA

ALGEMEEN
Contouren GBKN
Werkgrens
Kadastrale grenzen
Bestaande hoogte (i.o.v. N.A.P.)

KANTOPLUITINGEN
Verwijderen opsluitband 60x200 mm
Verwijderen opsluitband 60x200 mm
Verwijderen opsluitband 100x200 mm
Verwijderen trottoirband 130/150x250 mm
Verwijderen geleideband 70/200x200 mm
Dubbelklinker 230x230x40 mm
Verwijderen stoetband 230x200x100 mm
Verwijderen inrijblokken 450x500 mm (links/midden/rechts)
Verwijderen inrijblokken 30x40 mm (links/midden/rechts)
Verwijderen prefab drepspelelementen 1750x1000 mm

ELEMENTENVERHAARDING
Verwijderen betonstraatstenen ke formaat, halfsteensverband
Verwijderen betonstraatstenen ke formaat, kleur grijs
Verwijderen betonstraatstenen ke formaat, kleur zwart
Verwijderen betonstraatstenen ke formaat, kleur heidepaars
Verwijderen betonstraatstenen ke formaat, kleur Geel
Verwijderen betonstraatstenen ke formaat, kleur antraciet
Verwijderen betonstraatstenen ke formaat, kleur heidepaars
Verwijderen betonstraatstenen ke formaat, kleur zwart
Verwijderen betontegels 300x300x45 mm, gewassen
Verwijderen betontegels 300x300x60 mm, gewassen
Verwijderen betontegels 300x300x60 mm, gewassen, kleur rood
Verwijderen gietijstegels 300x300x60 mm, steensverband, kleur zwart
Verwijderen betontegels 300x300x60 mm, gewassen

BITUMINEUZE VERHAARDINGEN
Materialagrens
Zagen asfalt
Verwijderen teerhoudend asfaltverharding
Verwijderen riol teerhoudend asfaltverharding

MARKERINGEN
Verwijderen onderbroken streep 10 cm breed
Verwijderen onderbroken streep 100-3000 mm (10 cm breed)
Verwijderen haaiendranden 500x500 mm
Verwijderen blokmkering 500x500 mm
Verwijderen onderbroken streep 300-2700 mm (10 cm breed)

RIOLERINGEN
Verwijderen HWA riool, Beton Ø300 mm, incl. strenglengte en stroomrichting
Verwijderen HWA riool, Beton Ø400 mm, incl. strenglengte en stroomrichting
Verwijderen HWA riool, Beton Ø500 mm, incl. strenglengte en stroomrichting
Verwijderen HWA riool, Beton Ø600 mm, incl. strenglengte en stroomrichting
Verwijderen HWA riool, PVC Ø200 mm, incl. strenglengte en stroomrichting
Verwijderen HWA riool, PVC Ø315 mm, incl. strenglengte en stroomrichting
Verwijderen HWA riool, PVC Ø400 mm, incl. strenglengte en stroomrichting
Verwijderen VWA riool, Beton Ø300 mm, incl. strenglengte en stroomrichting
Verwijderen VWA riool, Beton Ø400 mm, incl. strenglengte en stroomrichting
Verwijderen VWA riool, PVC Ø200 mm, incl. strenglengte en stroomrichting
Verwijderen VWA riool, PVC Ø315 mm, incl. strenglengte en stroomrichting
Verwijderen straatkolk 300x450 mm
Verwijderen straatkolk 450x450 mm
Verwijderen trotoirkolk 300x450 mm
Verwijderen trotoirkolk 450x450 mm
Verwijderen inspectieput van beton, HWA riool
Putlabel met putkophoogte (i.o.v. N.A.P.) en putnummer
Verwijderen uitstroomvoorziening HWA riool
Verwijderen inspectieput van beton, VWA riool
Putlabel met putkophoogte (i.o.v. N.A.P.) en putnummer

STRAATMEUBILAIR
Verwijderen afvalbak
Verwijderen paal van hout
Verwijderen paal van beton
Verwijderen paal van kunststof
Verwijderen speeltoestel
Verwijderen verkeersbord (codering volgens RVV)
Verwijderen zitbank met leuning

OPENBARE VERLICHTING
Verwijderen lichtmast paaltop (leer denden)

OVERIGEN
Verwijderen straatpot water
Verwijderen straatpot gas
Verwijderen straatpot brandkraan

OPMERKINGEN
- maten in meters tenzij anders aangegeven
- hoogtematen in meters i.o.v. N.A.P.
- N.B. rekening houden met kabels en leidingen

OVERZICHT
Schaal 1:10000

PROMMENZ

projectnummer 20205
bevestigingsnummer BE 201

versie 3.0
blad 01 van 07

project Kruiswijn 3+4+5
in: uitbreidingsplan
ontwerp Opbrekstekening Kruiswijn 3
Chiril

ontwerper G. Soenen
projectleider M. Buurmans

status definitief
datum 10-05-2023
schaal 1:200
formaat A0 2 (110x160)

paraat
datum 10-05-2023
paraat
datum 10-05-2023

Gemeente Den Helder

aan de hand van de kadastrale kaart