


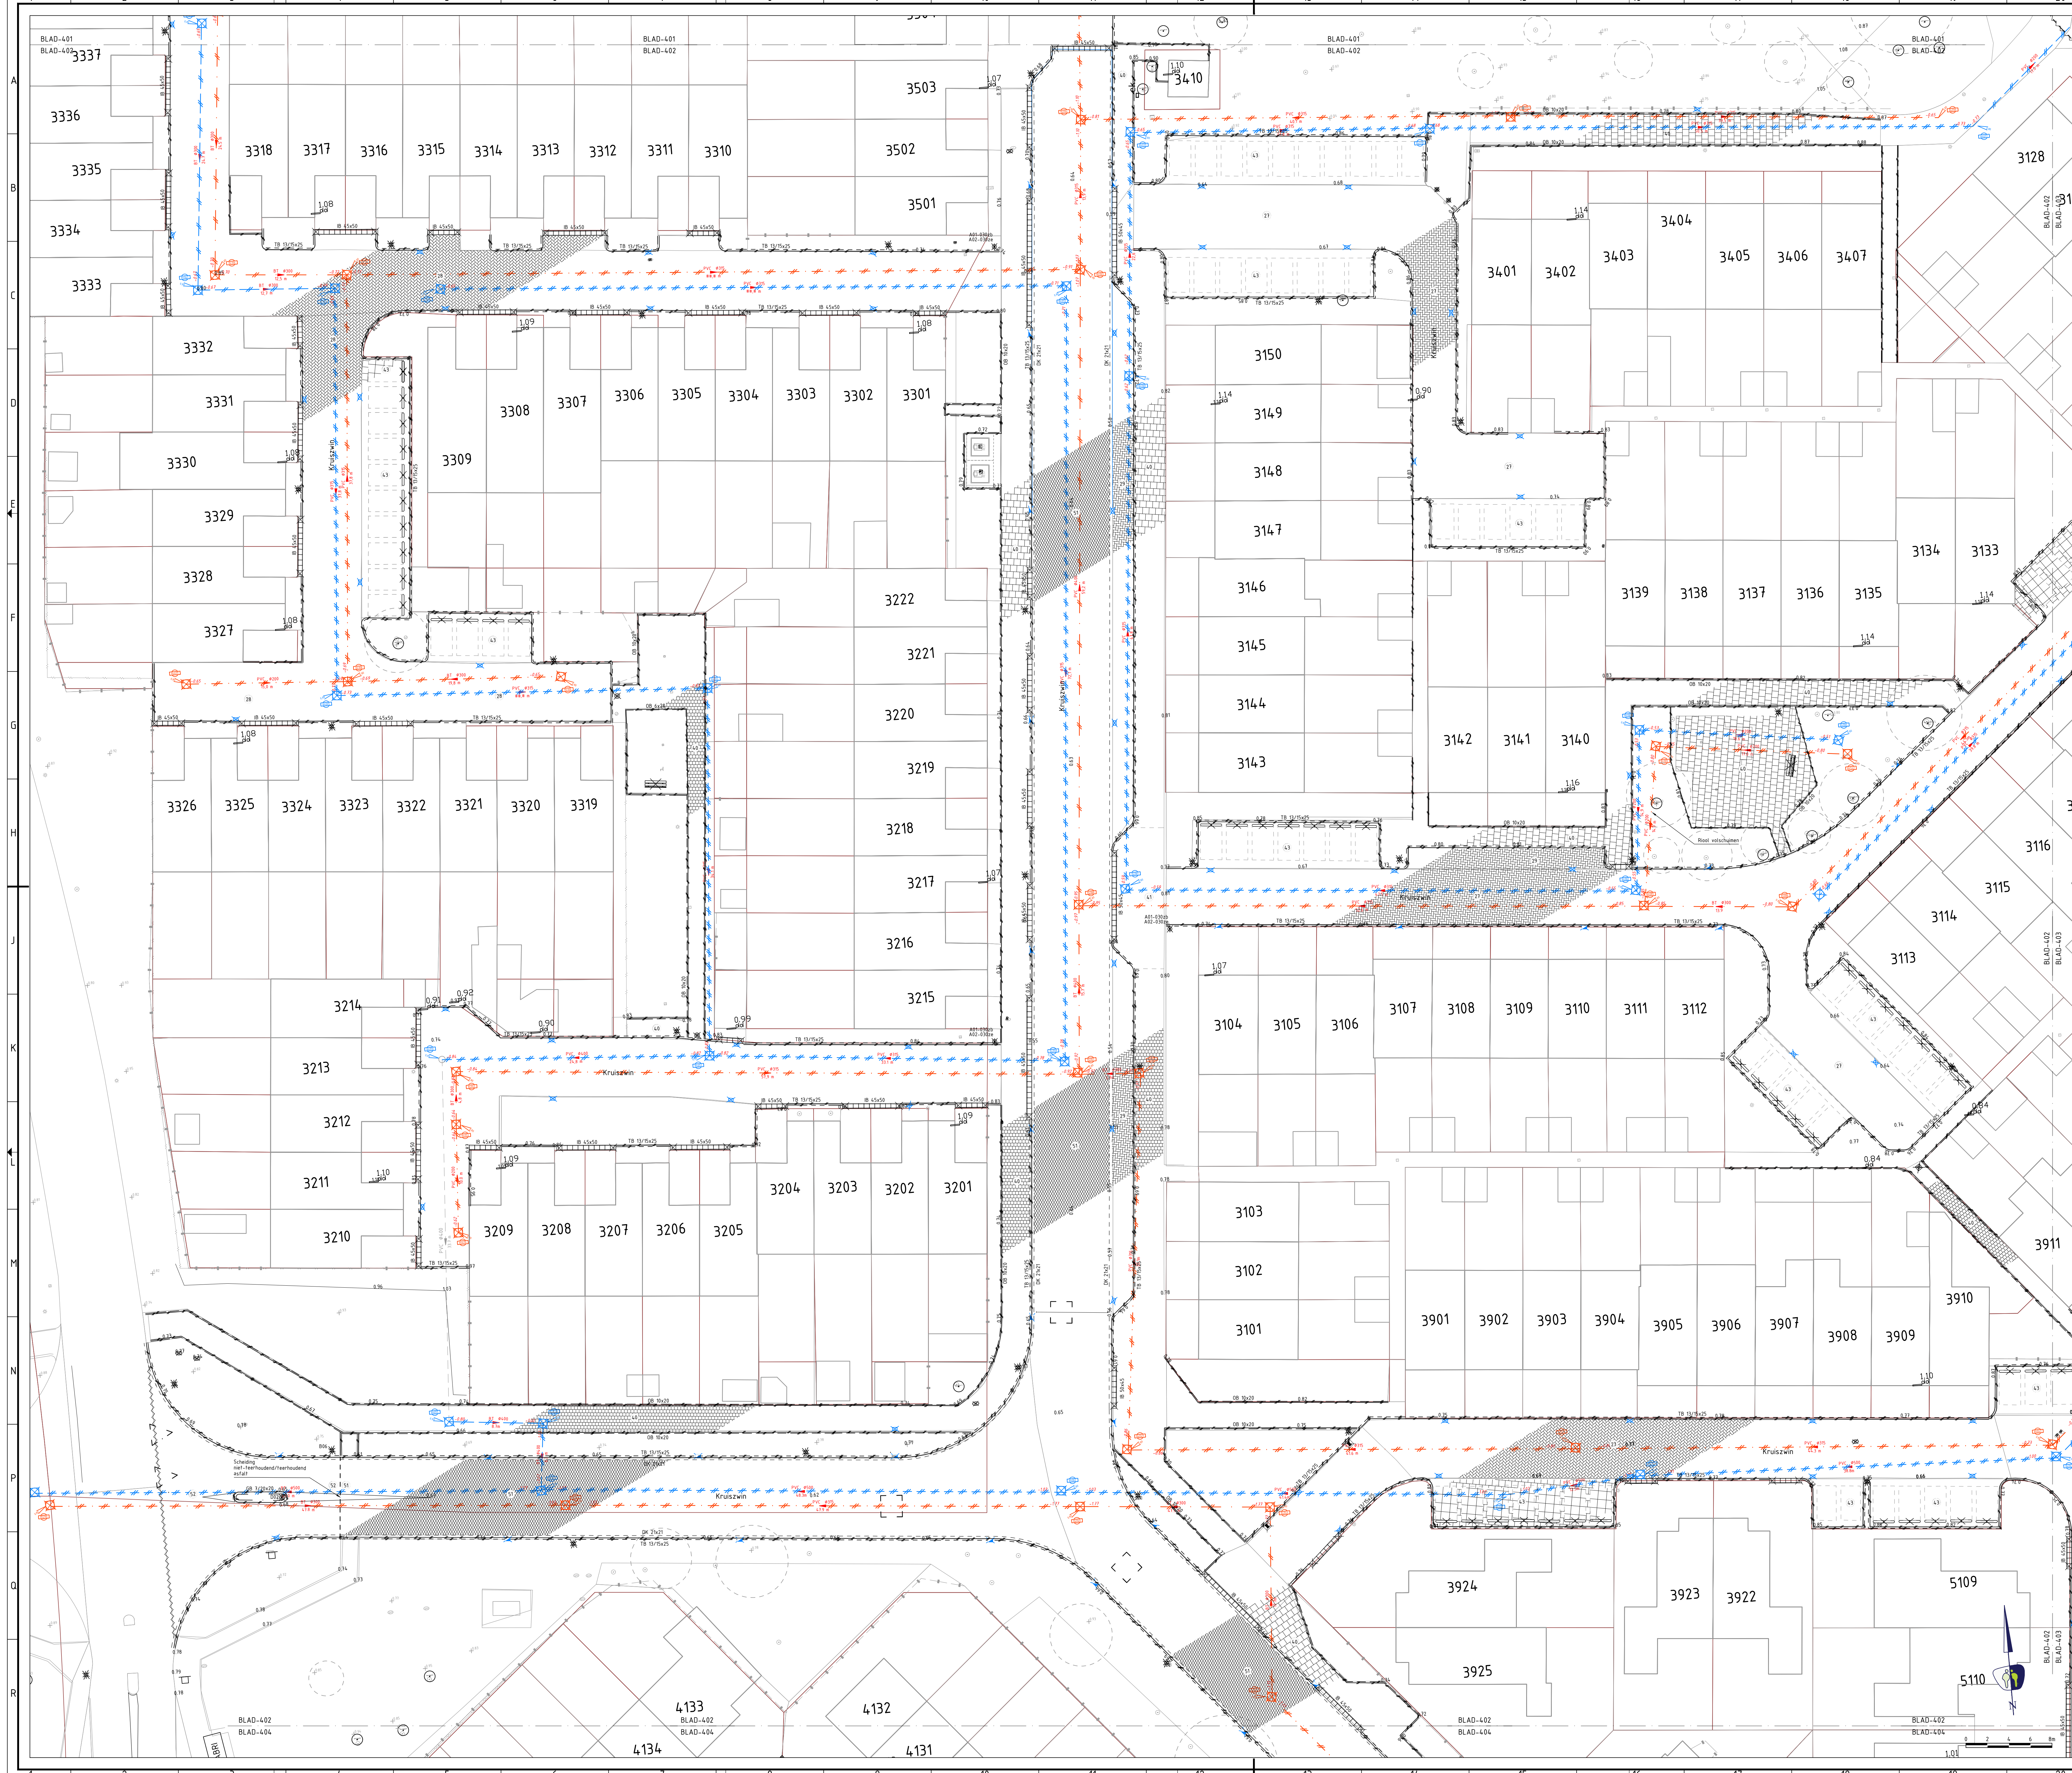

LEGENDA

ALGEMEEN

- Contouren GBN
- Kantongrenzen
- Kadastrale grenzen
- Bestaande hoogte (t.o.v. N.A.P.)

KANTOPSLUITINGEN

- Verwijderen opsluitband 80x200 mm
- Verwijderen opsluitband 60x200 mm
- Verwijderen opsluitband 100x200 mm
- Verwijderen trottoirband 130/150x250 mm
- Verwijderen geleideband 10/200x200 mm
- Verwijderen dubbelklinker 250x150x80 mm
- Verwijderen stootband 200x200x1000 mm
- Verwijderen inritblokken 450x500 mm (links/midden/rechts)
- Verwijderen inritblokken 30x60 mm (links/midden/rechts)
- Verwijderen prefab drempelstukken 1750x1000 mm

ELEMENTENVERHARDING

- Verwijderen betonstraatstenen kei formaat, halfsteensverband
- Verwijderen betonstraatstenen kei formaat, kleur: grijs
- Verwijderen betonstraatstenen kei formaat, kleur: zwart
- Verwijderen betonstraatstenen kei formaat, kleur: heidepaars
- Verwijderen betonstraatstenen kei formaat, kleur: Geel
- Verwijderen betonstraatstenen kei formaat, kleur: antraciet
- Verwijderen betonstraatstenen kei formaat, kleur: heidepaars
- Verwijderen betonstraatstenen kei formaat, kleur: zwart
- Verwijderen betontegels 300x300x45 mm, gewassen
- Verwijderen betontegels 300x300x60 mm, gewassen
- Verwijderen betontegels 300x300x60 mm, gewassen, kleur: rood
- Verwijderen betontegels 300x300x60 mm, steensverband, kleur: zwart
- Verwijderen betontegels 300x300x60 mm, gewassen

BITUMINEUZE VERHARDINGEN

- Materialagrens
- Zagen asfalt
- Verwijderen teerhoudend asfaltverharding
- Verwijderen niet teerhoudend asfaltverharding

MARKERINGEN

- Verwijderen onderbroken streep 10 cm breed
- Verwijderen onderbroken streep 1000-3000 mm (10 cm breed)
- Verwijderen haaiantanden 500x500 mm
- Verwijderen blokmarkering 500x500 mm
- Verwijderen onderbroken streep 300-2700 mm (10 cm breed)

RIOLERINGEN

- Verwijderen HWA riool, Beton Ø300 mm, incl. strenglengte en stroomrichting
- Verwijderen HWA riool, Beton Ø400 mm, incl. strenglengte en stroomrichting
- Verwijderen HWA riool, Beton Ø500 mm, incl. strenglengte en stroomrichting
- Verwijderen HWA riool, Beton Ø600 mm, incl. strenglengte en stroomrichting
- Verwijderen HWA riool, PVC Ø200 mm, incl. strenglengte en stroomrichting
- Verwijderen HWA riool, PVC Ø315 mm, incl. strenglengte en stroomrichting
- Verwijderen HWA riool, PVC Ø400 mm, incl. strenglengte en stroomrichting
- Verwijderen VWA riool, Beton Ø300 mm, incl. strenglengte en stroomrichting
- Verwijderen VWA riool, Beton Ø400 mm, incl. strenglengte en stroomrichting
- Verwijderen VWA riool, PVC Ø200 mm, incl. strenglengte en stroomrichting
- Verwijderen VWA riool, PVC Ø315 mm, incl. strenglengte en stroomrichting
- Verwijderen straatkolk 300x450 mm
- Verwijderen straatkolk 450x450 mm
- Verwijderen trotoirkolk 300x450 mm
- Verwijderen trotoirkolk 450x450 mm
- Verwijderen inspectieput van beton, HWA riool
- Putlabel met putkophoogte (t.o.v. N.A.P.) en putnummer
- Verwijderen uitstroombuizen HWA riool
- Verwijderen inspectieput van beton, VWA riool
- Putlabel met putkophoogte (t.o.v. N.A.P.) en putnummer

STRAATMEUBILAIR

- Verwijderen afvalbak
- Verwijderen paal van hout
- Verwijderen paal van beton
- Verwijderen paal van kunststof
- Verwijderen speeltoestel
- Verwijderen verkeersbord (codering volgens RVI)
- Verwijderen zitbank met leuning

OPENBARE VERLICHTING

- Verwijderen lichtmast paaltop (door derden)

OVERIGEN

- Verwijderen straatpot water
- Verwijderen straatpot gas
- Verwijderen straatpot brandkraan

OPMERKINGEN

- maten in meters tenzij anders aangegeven
- hoogtematen in meters t.o.v. N.A.P.
- NB: rekening houden met kabels en leidingen

OVERZICHT

Schaal 1:10000

projectnummer	20205	tekeningnummer	BE_202	versie	3.0	blad	02
datum	10-05-2023	status	Definitief	formaat	A0	van	07
ontwerper	O. Soeren	opdrachtgever	Gemeente Den Helder	paraf	B.A.	datum	10-05-2023
project	Kruiszwijn 344+5 te Julianadorp	opbrekting	Opbrekting Kruiszwijn 3	opdrachtgever	Gemeente Den Helder	paraf	B.A.