


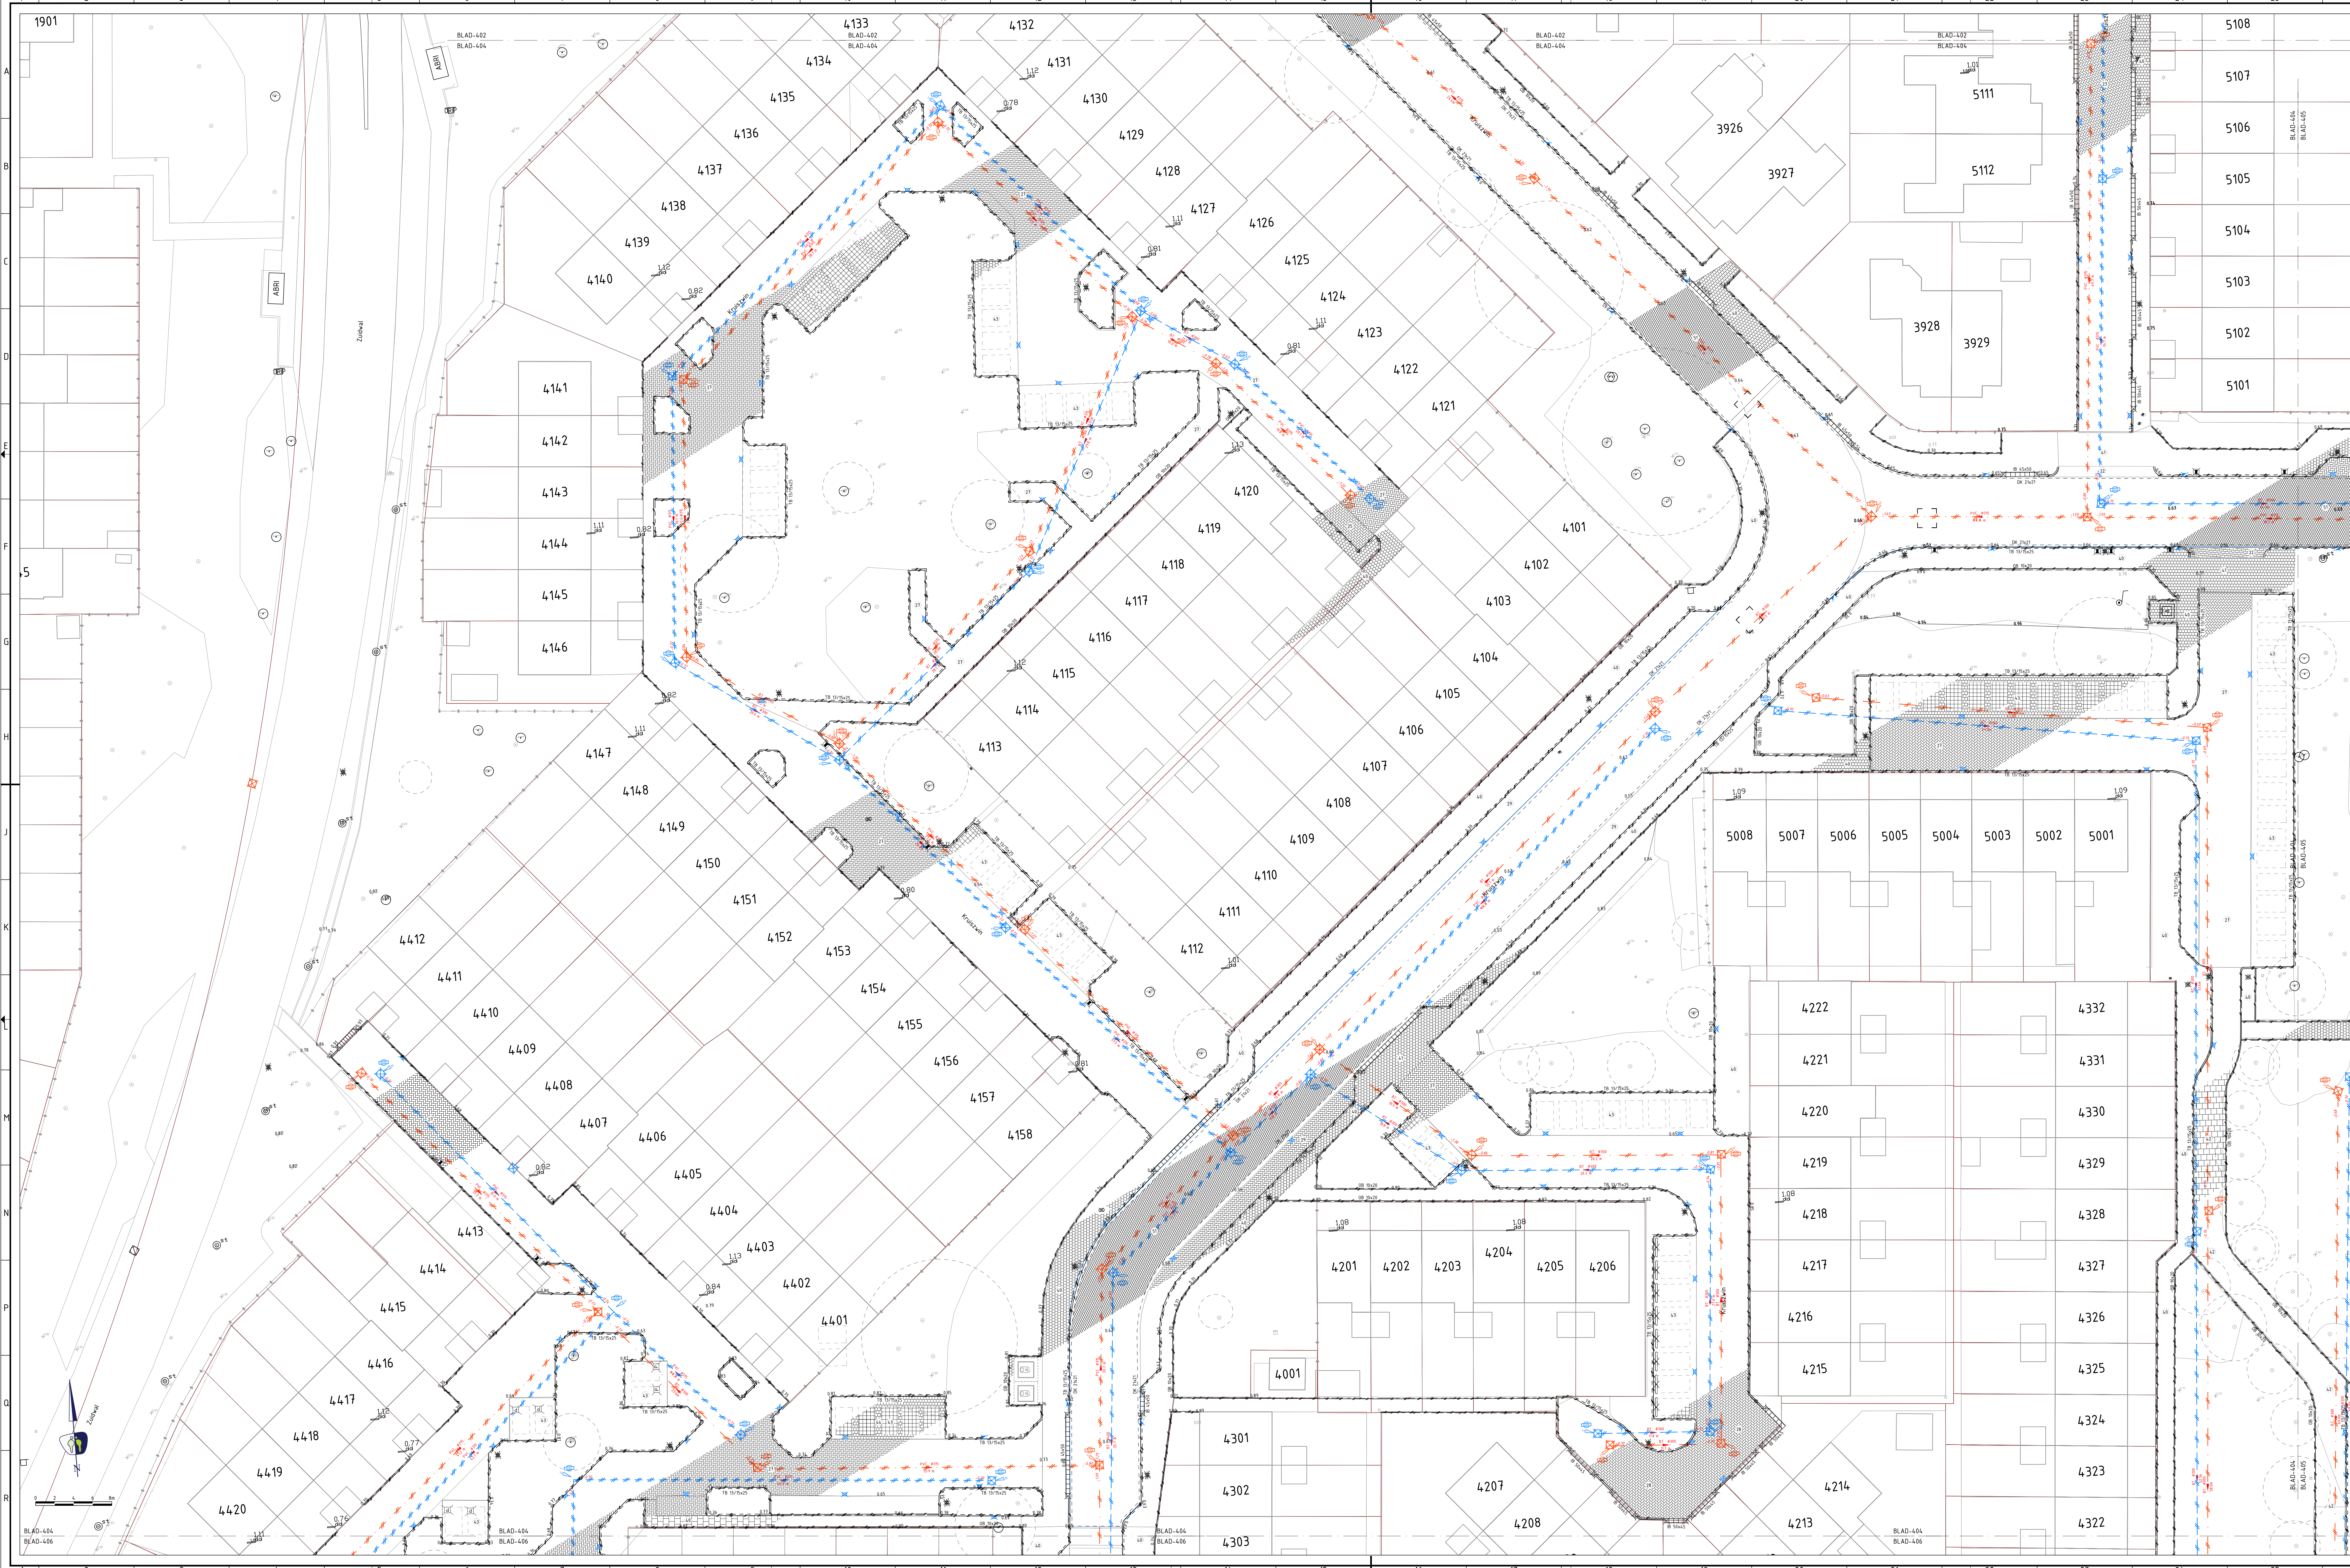

LEGENDA

ALGEMEEN
Contouren GBN
Weggrens
Kadastrale grenzen
Bestaande hoogte (i.o.v. N.A.P.)

KANTOPLUITINGEN
Verwijderen opsluitband 80x200 mm
Verwijderen opsluitband 60x200 mm
Verwijderen opsluitband 50x200 mm
Verwijderen trottoirband 150/150x250 mm
Verwijderen geleidband 70/200x200 mm
Dobbelrijs 210x210x80 mm
Verwijderen stotband 200x200x100 mm
Verwijderen inrijborden 450x500 mm (links/midden/rechts)
Verwijderen inrijborden 300x300 mm (links/midden/rechts)
Verwijderen preekstrijp 175x1000 mm

ELEMENTENVERHARDING
Verwijderen betonstraatstenen keformaat, halfsteensverband
Verwijderen betonstraatstenen keformaat, kleur grijs
Verwijderen betonstraatstenen keformaat, kleur zwart
Verwijderen betonstraatstenen keformaat, kleur heidepaars
Verwijderen betonstraatstenen keformaat, kleur geel
Verwijderen betonstraatstenen keformaat, kleur antraciet
Verwijderen betonstraatstenen keformaat, kleur heidepaars
Verwijderen betonstraatstenen keformaat, kleur zwart
Verwijderen betontegels 300x300x45 mm, gewassen
Verwijderen betontegels 300x300x60 mm, gewassen
Verwijderen betontegels 300x300x60 mm, gewassen, kleur rood
Verwijderen gietbeton 300x300x60 mm, steensverband, kleur zwart
Verwijderen betontegels 300x300x60 mm, gewassen

BITUMINEUZE VERHARDINGEN
Verwijderen haantandegel 300x300 mm
Verwijderen haantandegel 300x300 mm
Verwijderen contereentegel

MARKERINGEN
Verwijderen onderbroken streep 100-3000 mm (10 cm breed)
Verwijderen haantandegels 500x500 mm
Verwijderen blokmkering 500x500 mm
Verwijderen onderbroken streep 300-2700 mm (10 cm breed)

RIOLERINGEN
Verwijderen HWA riool, Beton Ø300 mm, incl. strenglengte en stroomrichting
Verwijderen HWA riool, Beton Ø400 mm, incl. strenglengte en stroomrichting
Verwijderen HWA riool, Beton Ø500 mm, incl. strenglengte en stroomrichting
Verwijderen HWA riool, Beton Ø600 mm, incl. strenglengte en stroomrichting
Verwijderen HWA riool, PVC Ø200 mm, incl. strenglengte en stroomrichting
Verwijderen HWA riool, PVC Ø300 mm, incl. strenglengte en stroomrichting
Verwijderen HWA riool, PVC Ø400 mm, incl. strenglengte en stroomrichting
Verwijderen VWA riool, Beton Ø300 mm, incl. strenglengte en stroomrichting
Verwijderen VWA riool, Beton Ø400 mm, incl. strenglengte en stroomrichting
Verwijderen VWA riool, PVC Ø200 mm, incl. strenglengte en stroomrichting
Verwijderen VWA riool, PVC Ø300 mm, incl. strenglengte en stroomrichting
Verwijderen straatkolk 300x450 mm
Verwijderen straatkolk 450x450 mm
Verwijderen trottoirkolk 300x450 mm
Verwijderen trottoirkolk 450x450 mm
Verwijderen inspectieput van beton, HWA riool
Putlabel met putkophoogte (i.o.v. N.A.P.) en putnummer
Verwijderen uitstroomvoorziening HWA riool
Verwijderen inspectieput van beton, VWA riool
Putlabel met putkophoogte (i.o.v. N.A.P.) en putnummer

STRAATMEUBILAIR
Verwijderen afvalbak
Verwijderen paal van hout
Verwijderen paal van beton
Verwijderen paal van kunststof
Verwijderen speeltoestel
Verwijderen verkeersbord (codering volgens RVI)
Verwijderen zitbank met leuning

OPENBARE VERLICHTING
Verwijderen lichtmast paaltop (door derden)

OVERIGEN
Verwijderen straatpot water
Verwijderen straatpot gas
Verwijderen straatpot brandraan

OPMERKINGEN
- maten in meters tenzij anders aangegeven
- toetsmaten in meters i.o.v. N.A.P.
- NB: rekening houden met kabels en leidingen

OVERZICHT
Schaal 1:10000

PROMMENZ
project
Kruiswin 3+4-5
in: uitbreiding
ontwerp
Opbrengstekening Kruiswin 4
Gemeente Den Helder

Haarweg 11 · 1711 LA Schagen
tel. 0223-222222
www.prommenz.nl
info@prommenz.nl

projectnummer
20205

bevestigingsnummer
BE_204

versie
3.0

blad
04

van
07

status
Definitief
schaal
1:200

datum
10-05-2023
formaat
A2 (118x84)

ontwerper
G. Bouman

opdrachtgever
M. Bouman

persoon
M. Bouman

datum
10-05-2023