


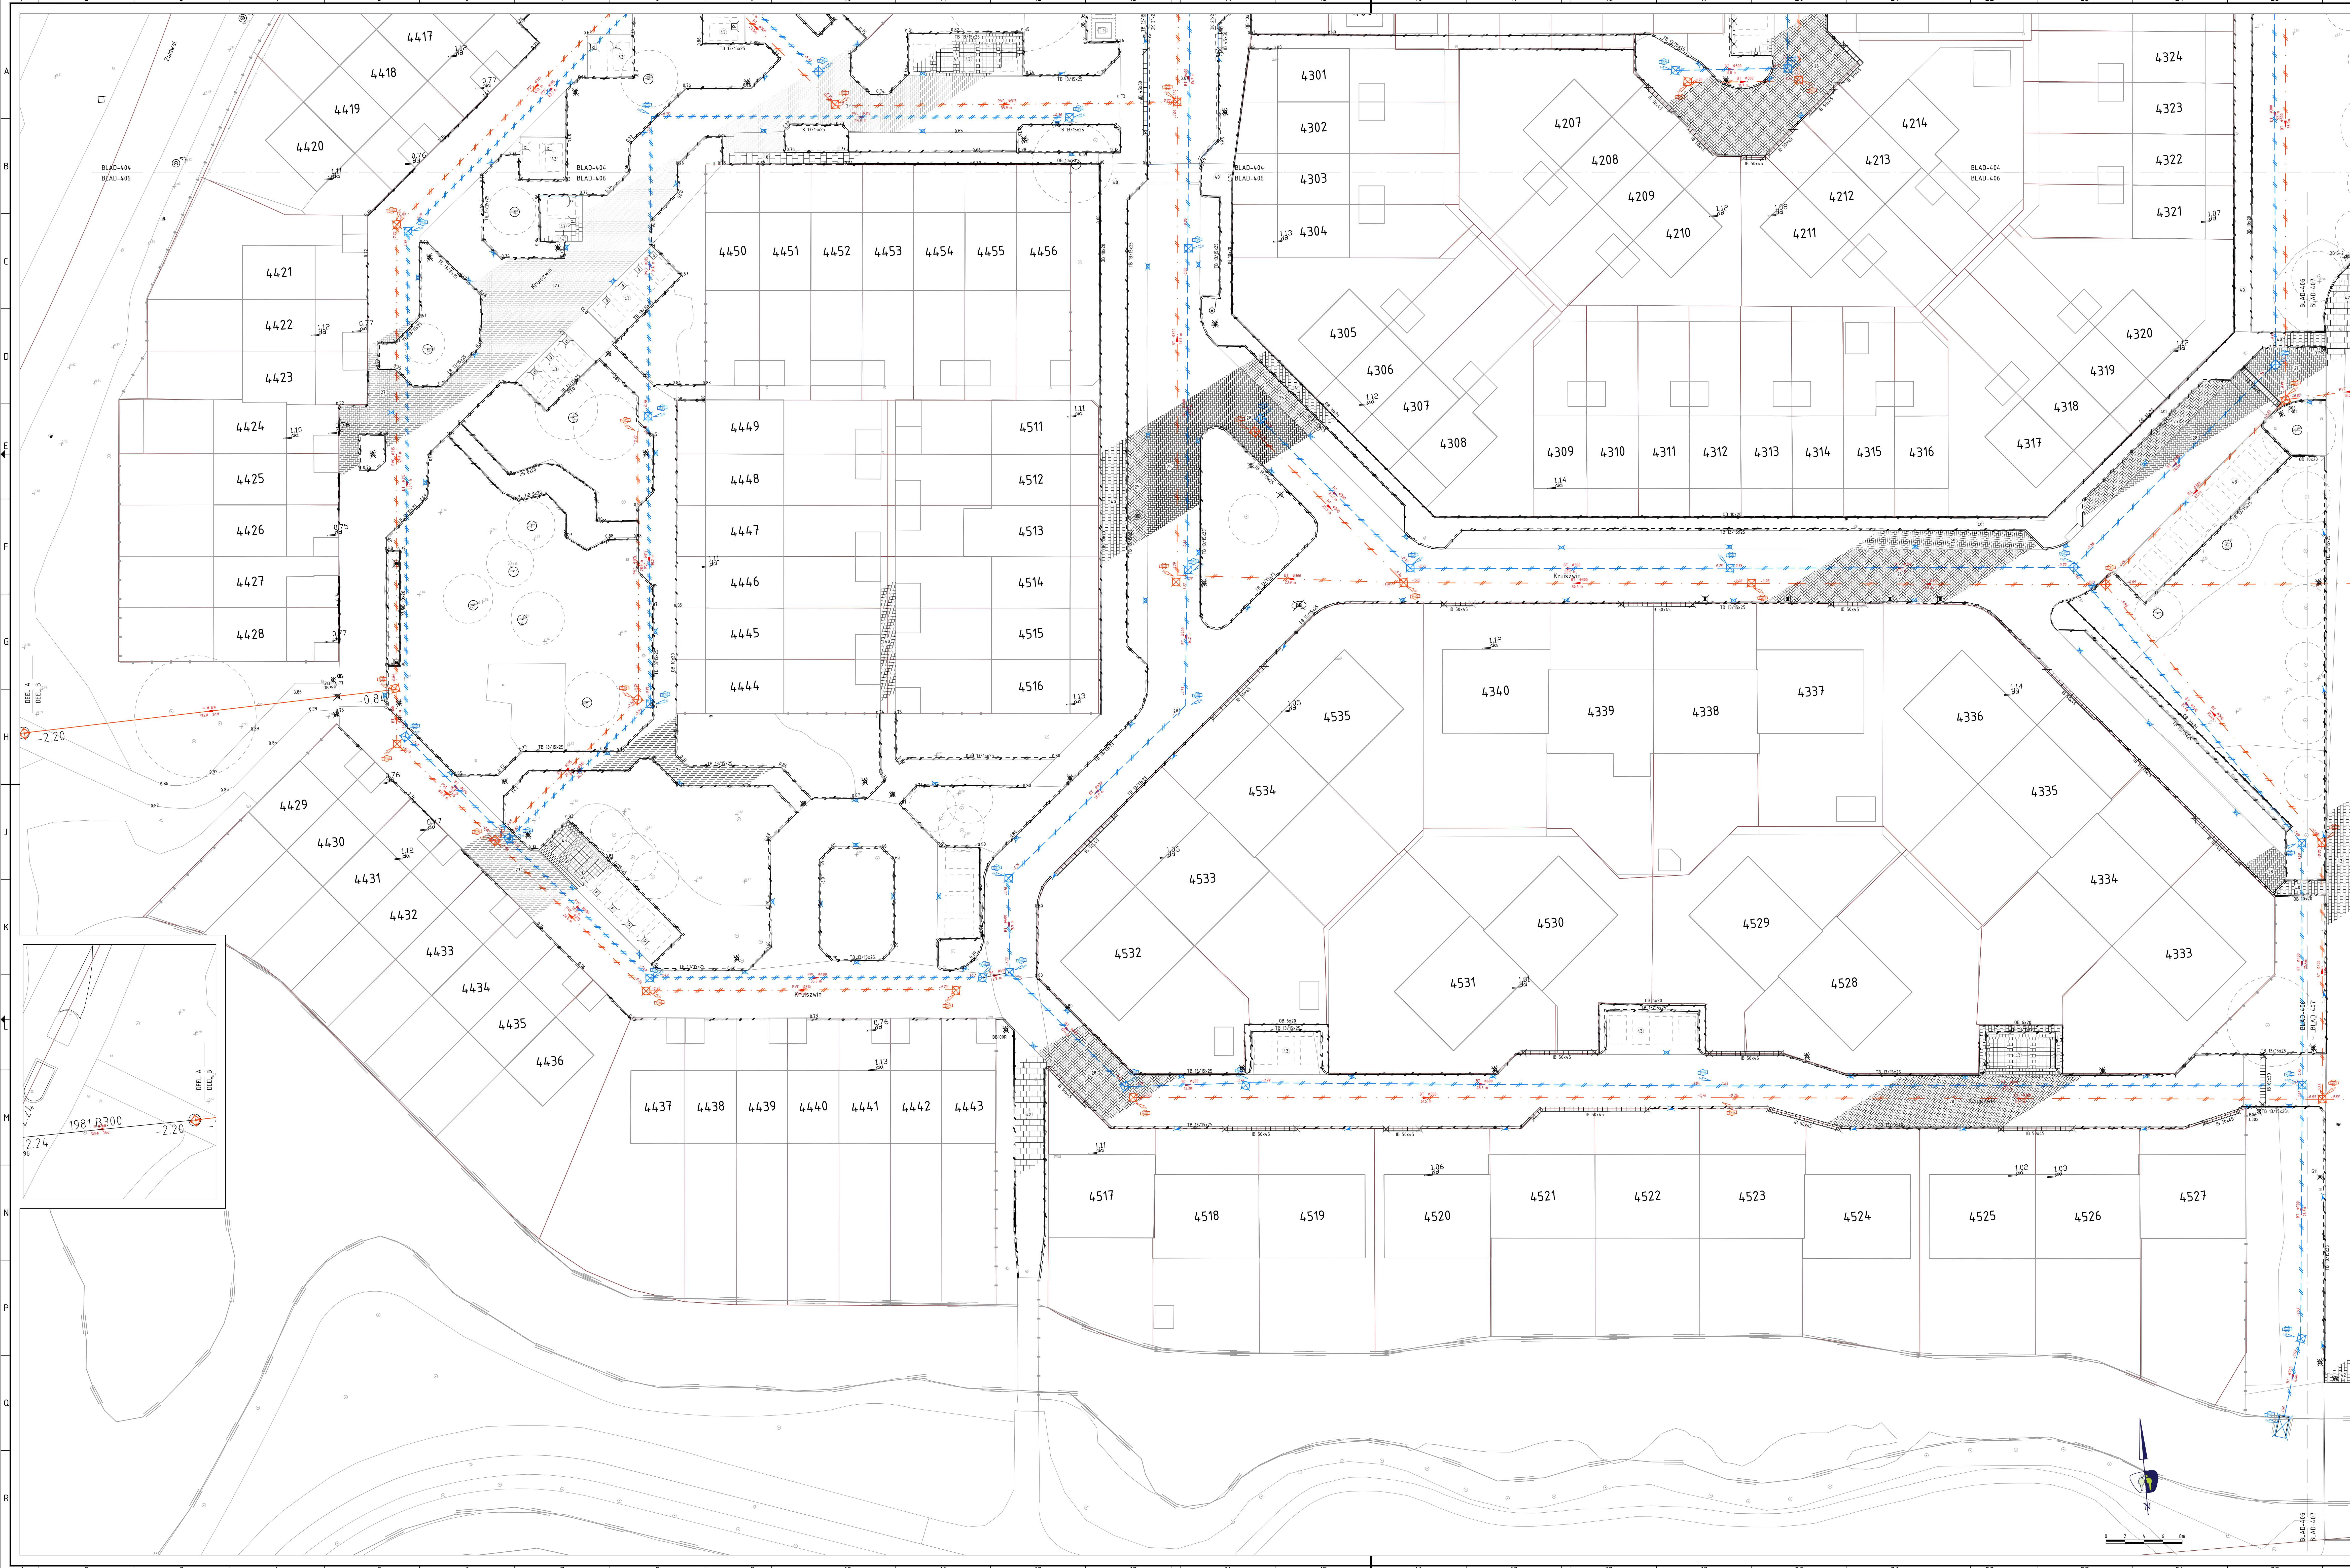

LEGENDA

ALGEMEEN

- Contouren GBN
- Wegengrenzen
- Kadastrale grenzen
- Bestaande hoogte (t.o.v. N.A.P.)

KANTOPSLUITINGEN

- Verwijderen opsluitband 80x200 mm
- Verwijderen opsluitband 100x200 mm
- Verwijderen trottoirband 150/50x250 mm
- Verwijderen geleideband 70/200x200 mm
- Dubbelstroken 210x210x80 mm
- Verwijderen inrijtblokken 450x500 mm (links/midden/rechts)
- Verwijderen inrijtblokken 30x40 mm (links/midden/rechts)
- Verwijderen preekb. drempelplaatbeton 175x1000 mm

ELEMENTENVERHOUDING

- Verwijderen betonstraatstenen keformaat, halfsteensverband
- Verwijderen betonstraatstenen keformaat, kleur grijs
- Verwijderen betonstraatstenen keformaat, kleur zwart
- Verwijderen betonstraatstenen keformaat, kleur heidepaars
- Verwijderen betonstraatstenen keformaat, kleur geel
- Verwijderen betonstraatstenen keformaat, kleur antraciet
- Verwijderen betonstraatstenen keformaat, kleur heidepaars
- Verwijderen betonstraatstenen keformaat, kleur zwart
- Verwijderen betontegels 300x300x45 mm, gewassen
- Verwijderen betontegels 300x300x40 mm, gewassen
- Verwijderen betontegels 300x300x40 mm, gewassen, kleur rood
- Verwijderen giettegels 300x300x40 mm, steensverband, kleur zwart
- Verwijderen betontegels 300x300x40 mm, gewassen

MARKERINGEN

- Verwijderen ononderbroken streep 10 cm breed
- Verwijderen haaiantandreg 300x300 mm (10 cm breed)
- Verwijderen haaiantandreg 500x500 mm
- Verwijderen blokmkering 500x500 mm
- Verwijderen ononderbroken streep 300-2700 mm (10 cm breed)

RIOLERINGEN

- Verwijderen HWA riool, Beton Ø300 mm, incl. strenglengte en stroomrichting
- Verwijderen HWA riool, Beton Ø400 mm, incl. strenglengte en stroomrichting
- Verwijderen HWA riool, Beton Ø500 mm, incl. strenglengte en stroomrichting
- Verwijderen HWA riool, Beton Ø600 mm, incl. strenglengte en stroomrichting
- Verwijderen HWA riool, PVC Ø300 mm, incl. strenglengte en stroomrichting
- Verwijderen HWA riool, PVC Ø315 mm, incl. strenglengte en stroomrichting
- Verwijderen HWA riool, PVC Ø400 mm, incl. strenglengte en stroomrichting
- Verwijderen VWA riool, Beton Ø300 mm, incl. strenglengte en stroomrichting
- Verwijderen VWA riool, Beton Ø400 mm, incl. strenglengte en stroomrichting
- Verwijderen VWA riool, PVC Ø200 mm, incl. strenglengte en stroomrichting
- Verwijderen VWA riool, PVC Ø315 mm, incl. strenglengte en stroomrichting
- Verwijderen straatkolk 300x450 mm
- Verwijderen straatkolk 450x450 mm
- Verwijderen trottoirkolk 300x450 mm
- Verwijderen trottoirkolk 450x450 mm
- Verwijderen inspectieput van beton, HWA riool
- Putlabel met putkphoogte (t.o.v. N.A.P.) en putnummer
- Verwijderen uitstrooivoorziening HWA riool
- Verwijderen inspectieput van beton, VWA riool
- Putlabel met putkphoogte (t.o.v. N.A.P.) en putnummer

STRAATMEUBILAIR

- Verwijderen afvalbak
- Verwijderen paal van hout
- Verwijderen paal van beton
- Verwijderen speelstoel
- Verwijderen speelstoel
- Verwijderen verkeersbord (codering volgens RVI)
- Verwijderen zitbank met leuning

OPENBARE VERLICHTING

- Verwijderen lichtmast paaltop 500x500 mm

OVERIGEN

- Verwijderen straatpot water
- Verwijderen straatpot gas
- Verwijderen straatpot brandraan

OPMERKINGEN

- Nalen in meters (tenzij anders aangegeven)
- Hoogten in meters t.o.v. N.A.P.
- NB: rekening houden met kabels en leidingen

OVERZICHT

Schaal 1:10000

N.N.	DATUM	GETEKEND	WIJZIGING
10-05-2023	10-05-2023	10-05-2023	10-05-2023
10-05-2023	10-05-2023	10-05-2023	10-05-2023
10-05-2023	10-05-2023	10-05-2023	10-05-2023
10-05-2023	10-05-2023	10-05-2023	10-05-2023

PROMMENZ

project
Kruiswin 3+4+5
in de uitbreiding
Opbreketekening Kruiswin 4
Gemeente Den Helder

status
Definitief
1:200
A0.2 (1:1000)

datum
10-05-2023
10-05-2023
10-05-2023

versie
3.0
van 06
07

ontwerper
G. Bouman

opdrachtgever
M. Bouman

aanvraag
10-05-2023

aanvraag
10-05-2023