


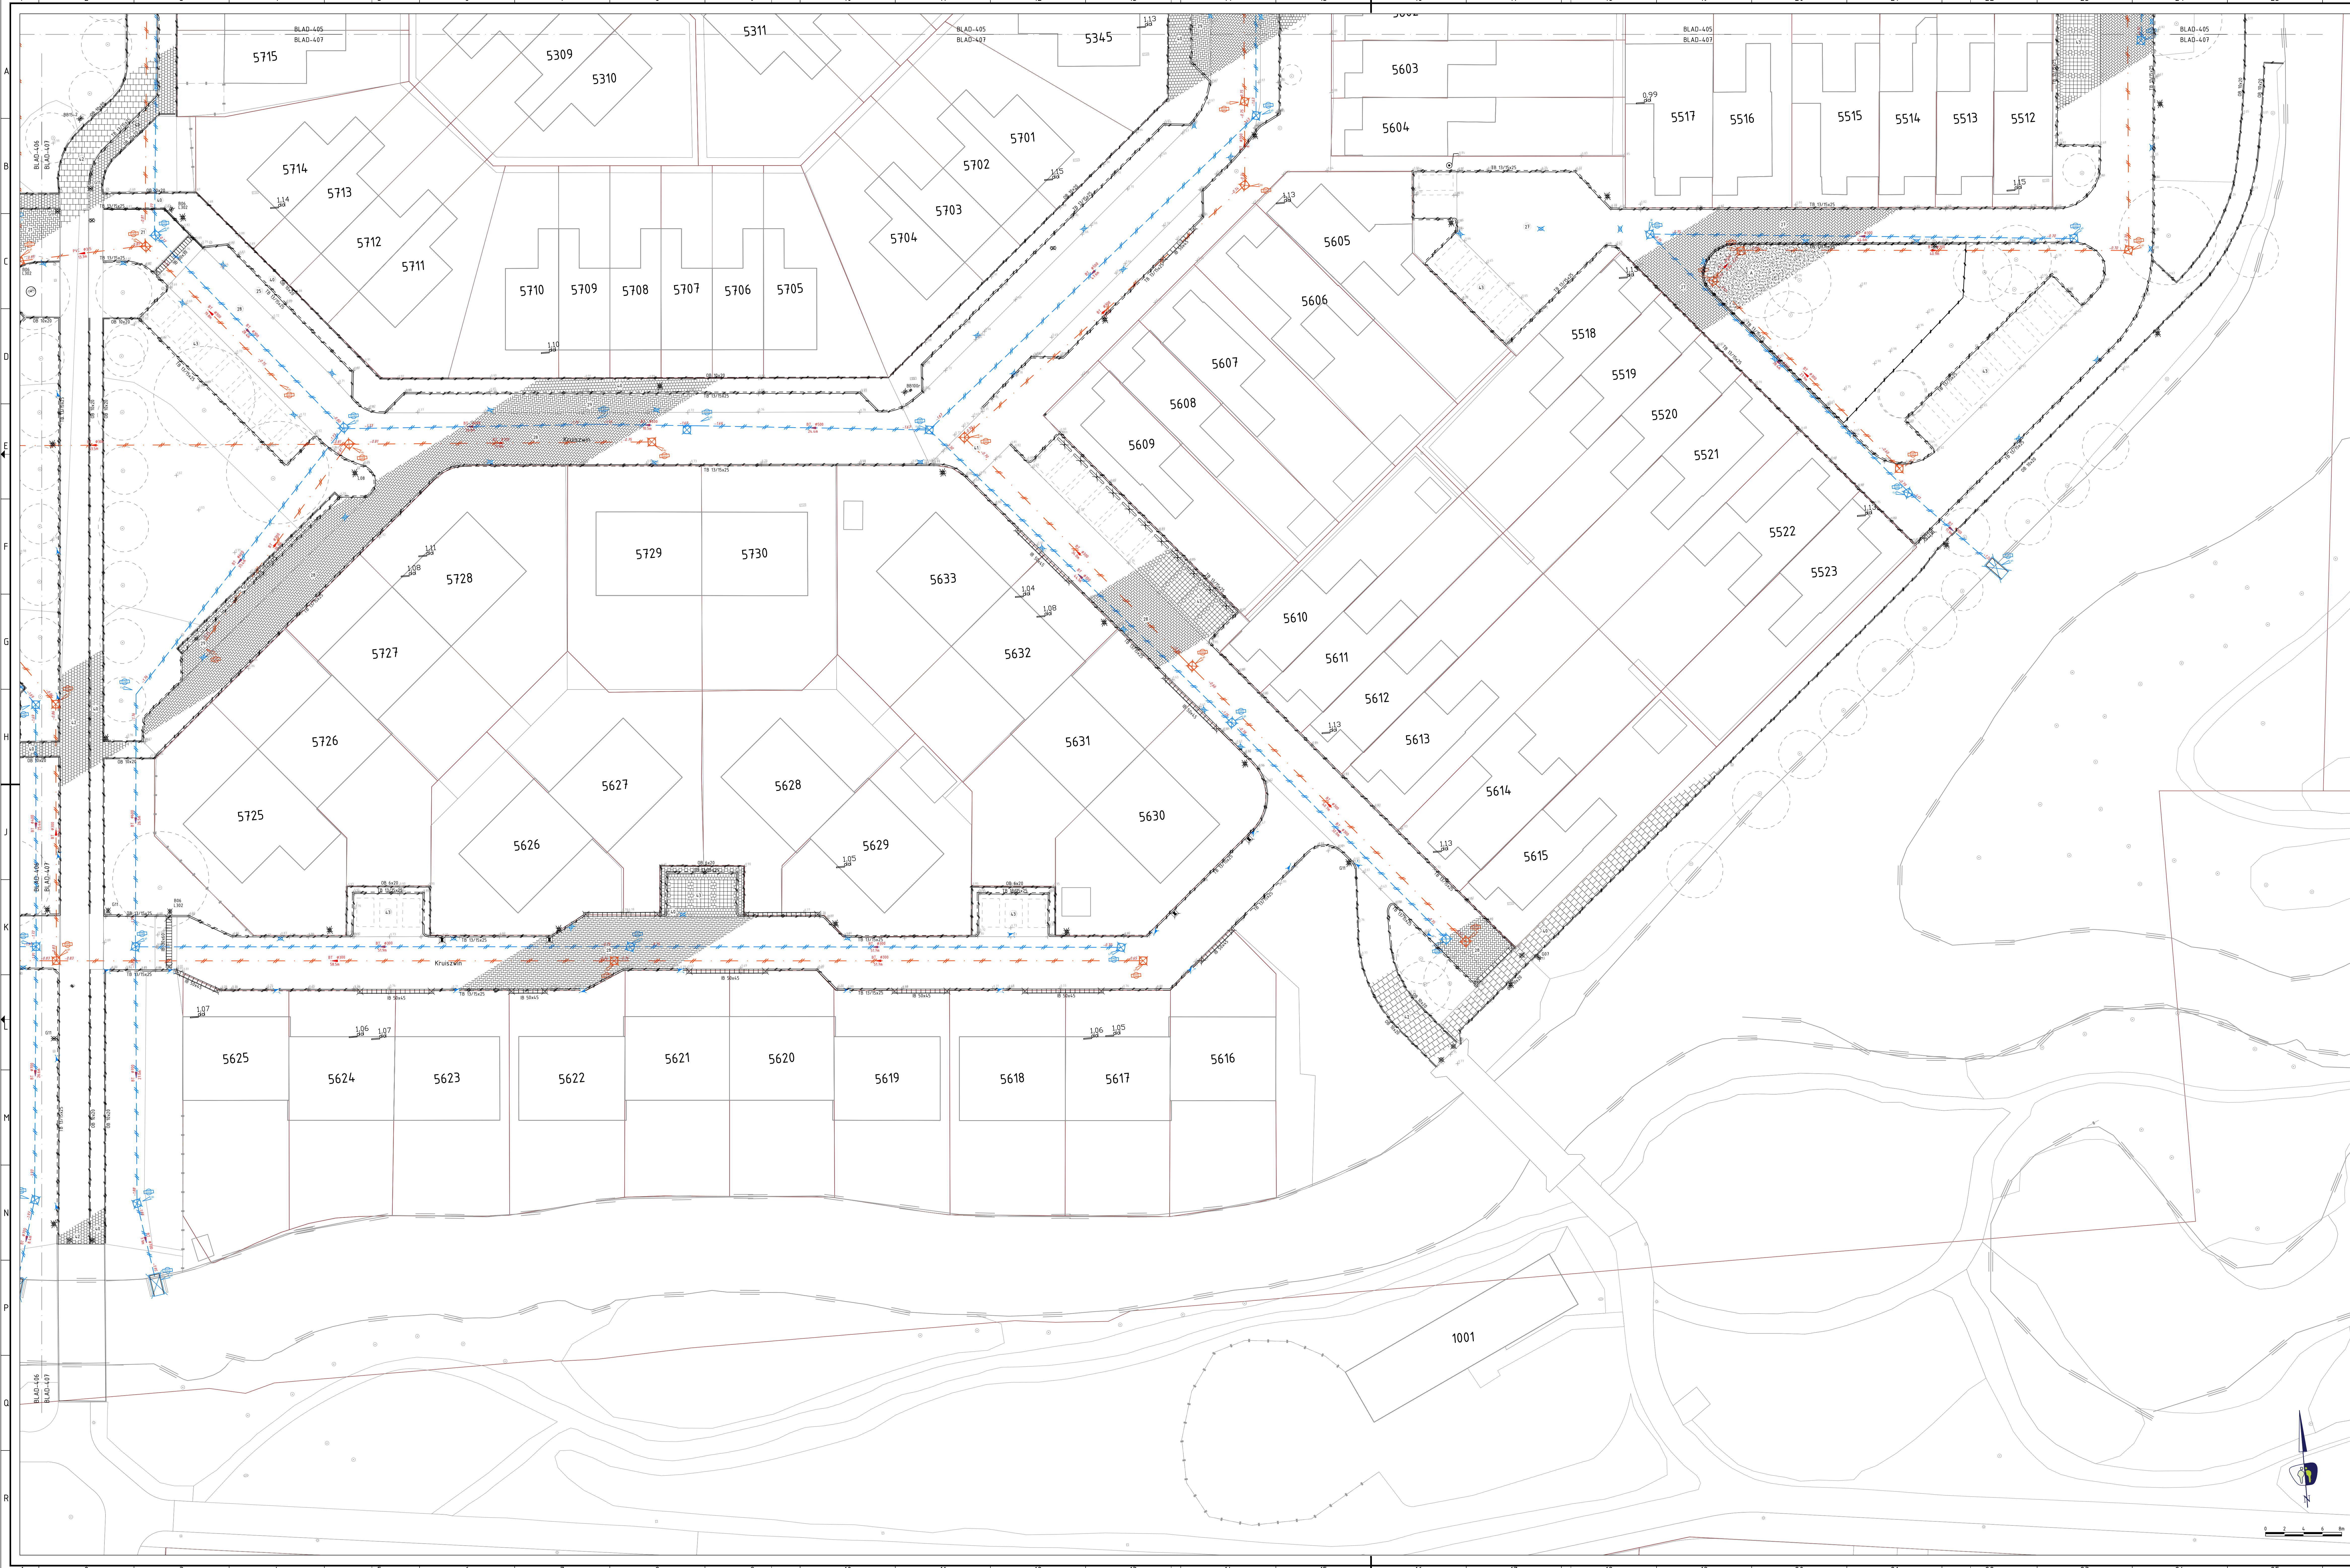

LEGENDA

ALGEMEEN

- Contouren GBN
- Werkgrens
- Kadastrale grenzen
- Bestaande hoogte (i.o.v. N.A.P.)

KANTOPLUITINGEN

- Verwijderen opsluitband 80x200 mm
- Verwijderen opsluitband 60x200 mm
- Verwijderen opsluitband 100x200 mm
- Verwijderen trottoirband 150/150x250 mm
- Verwijderen geleidsband 70/200x200 mm
- Dubbelklinker 250x250x40 mm
- Verwijderen strotband 200x200x1000 mm
- Verwijderen inritbalken 450x500 mm links/midden/rechts
- Verwijderen inritbalken 500x500 mm links/midden/rechts
- Verwijderen prefab drempel elementen 1750x1000 mm

ELEMENTENVERHARDING

- Verwijderen betonsstraatstenen keformaaf, halfsteensverband
- Verwijderen betonsstraatstenen keformaaf, kleur grijs
- Verwijderen betonsstraatstenen keformaaf, kleur zwart
- Verwijderen betonsstraatstenen keformaaf, kleur hadepars
- Verwijderen betonsstraatstenen keformaaf, kleur Geel
- Verwijderen betonsstraatstenen keformaaf, kleur antraciet
- Verwijderen betonsstraatstenen keformaaf, kleur hadepars
- Verwijderen betonsstraatstenen keformaaf, kleur zwart
- Verwijderen betontegels 300x300x45 mm, gewassen
- Verwijderen betontegels 300x300x60 mm, gewassen
- Verwijderen betontegels 300x300x60 mm, gewassen, kleur rood
- Verwijderen gijzertegels 300x300x60 mm, schoneverband, kleur zwart
- Verwijderen betontegels 300x300x60 mm, gewassen

BITUMINEUZE VERHARDINGEN

- Materiaalgrens
- Zagen asfalt
- Verwijderen leerhoudend asfaltverharding
- Verwijderen niet leerhoudend asfaltverharding

MARKERINGEN

- Verwijderen onderbroken streep 100 cm breed
- Verwijderen onderbroken streep 1000-3000 mm (10 cm breed)
- Verwijderen haantandrand 500x500 mm
- Verwijderen blokmkering 500x500 mm
- Verwijderen onderbroken streep 300-2700 mm (10 cm breed)

RIOLERINGEN

- Verwijderen HWA riool, Beton Ø300 mm, incl. strenglengte en stroomrichting
- Verwijderen HWA riool, Beton Ø400 mm, incl. strenglengte en stroomrichting
- Verwijderen HWA riool, Beton Ø500 mm, incl. strenglengte en stroomrichting
- Verwijderen HWA riool, Beton Ø600 mm, incl. strenglengte en stroomrichting
- Verwijderen HWA riool, PVC Ø200 mm, incl. strenglengte en stroomrichting
- Verwijderen HWA riool, PVC Ø375 mm, incl. strenglengte en stroomrichting
- Verwijderen HWA riool, PVC Ø400 mm, incl. strenglengte en stroomrichting
- Verwijderen VWA riool, Beton Ø300 mm, incl. strenglengte en stroomrichting
- Verwijderen VWA riool, Beton Ø400 mm, incl. strenglengte en stroomrichting
- Verwijderen VWA riool, PVC Ø200 mm, incl. strenglengte en stroomrichting
- Verwijderen VWA riool, PVC Ø375 mm, incl. strenglengte en stroomrichting
- Verwijderen straatkolk 300x450 mm
- Verwijderen straatkolk 450x450 mm
- Verwijderen trottoirkolk 300x450 mm
- Verwijderen trottoirkolk 450x450 mm
- Verwijderen inspectiepui van beton, HWA riool
- Putlabel met putkophoogte (i.o.v. N.A.P.) en putnummer
- Verwijderen uitstroomvoorziening HWA riool
- Verwijderen inspectiepui van beton, VWA riool
- Putlabel met putkophoogte (i.o.v. N.A.P.) en putnummer

STRAATMEUBILAIR

- Verwijderen straatbak
- Verwijderen paal van hout
- Verwijderen paal van beton
- Verwijderen paal van kunststof
- Verwijderen speeltoestel
- Verwijderen verkeersbord (codering volgens RVI)
- Verwijderen zitbank met leuning

OPENBARE VERLICHTING

- Verwijderen lichtmast paaltop (loor derden)

OVERIGEN

- Verwijderen straatpot waler
- Verwijderen straatpot gas
- Verwijderen straatpot brandkraan

OPMERKINGEN

- maten in meters tenzij anders aangegeven
- hoogten in meters i.o.v. N.A.P.
- N.B.: rekening houden met kabels en leidingen

OVERZICHT

Schaal 1:10000

Nr.	Datum	Getekend	Wijziging
1	10-05-2023	G. Soenen	Stuvia tekening n.a.v. openligging gemeente
2	10-05-2023	J. Smeets	Stuvia wijzigingen verwerkt in ontwerpdocument
3	10-05-2023	G. Soenen	1e versie

project
Kruiswin 3+4+5
in: uitbreiding
ontwerp
Opbreketekening Kruiswin 5
Gemeente Den Helder

ontwerper
G. Soenen
projectleider
M. Buurman

status
Definitief
schaal
1:200
formaat
A0.2 (L-verticaal)

datum
10-05-2023
datum
10-05-2023
datum
10-05-2023

versie
3.0
blad
07
van
07