


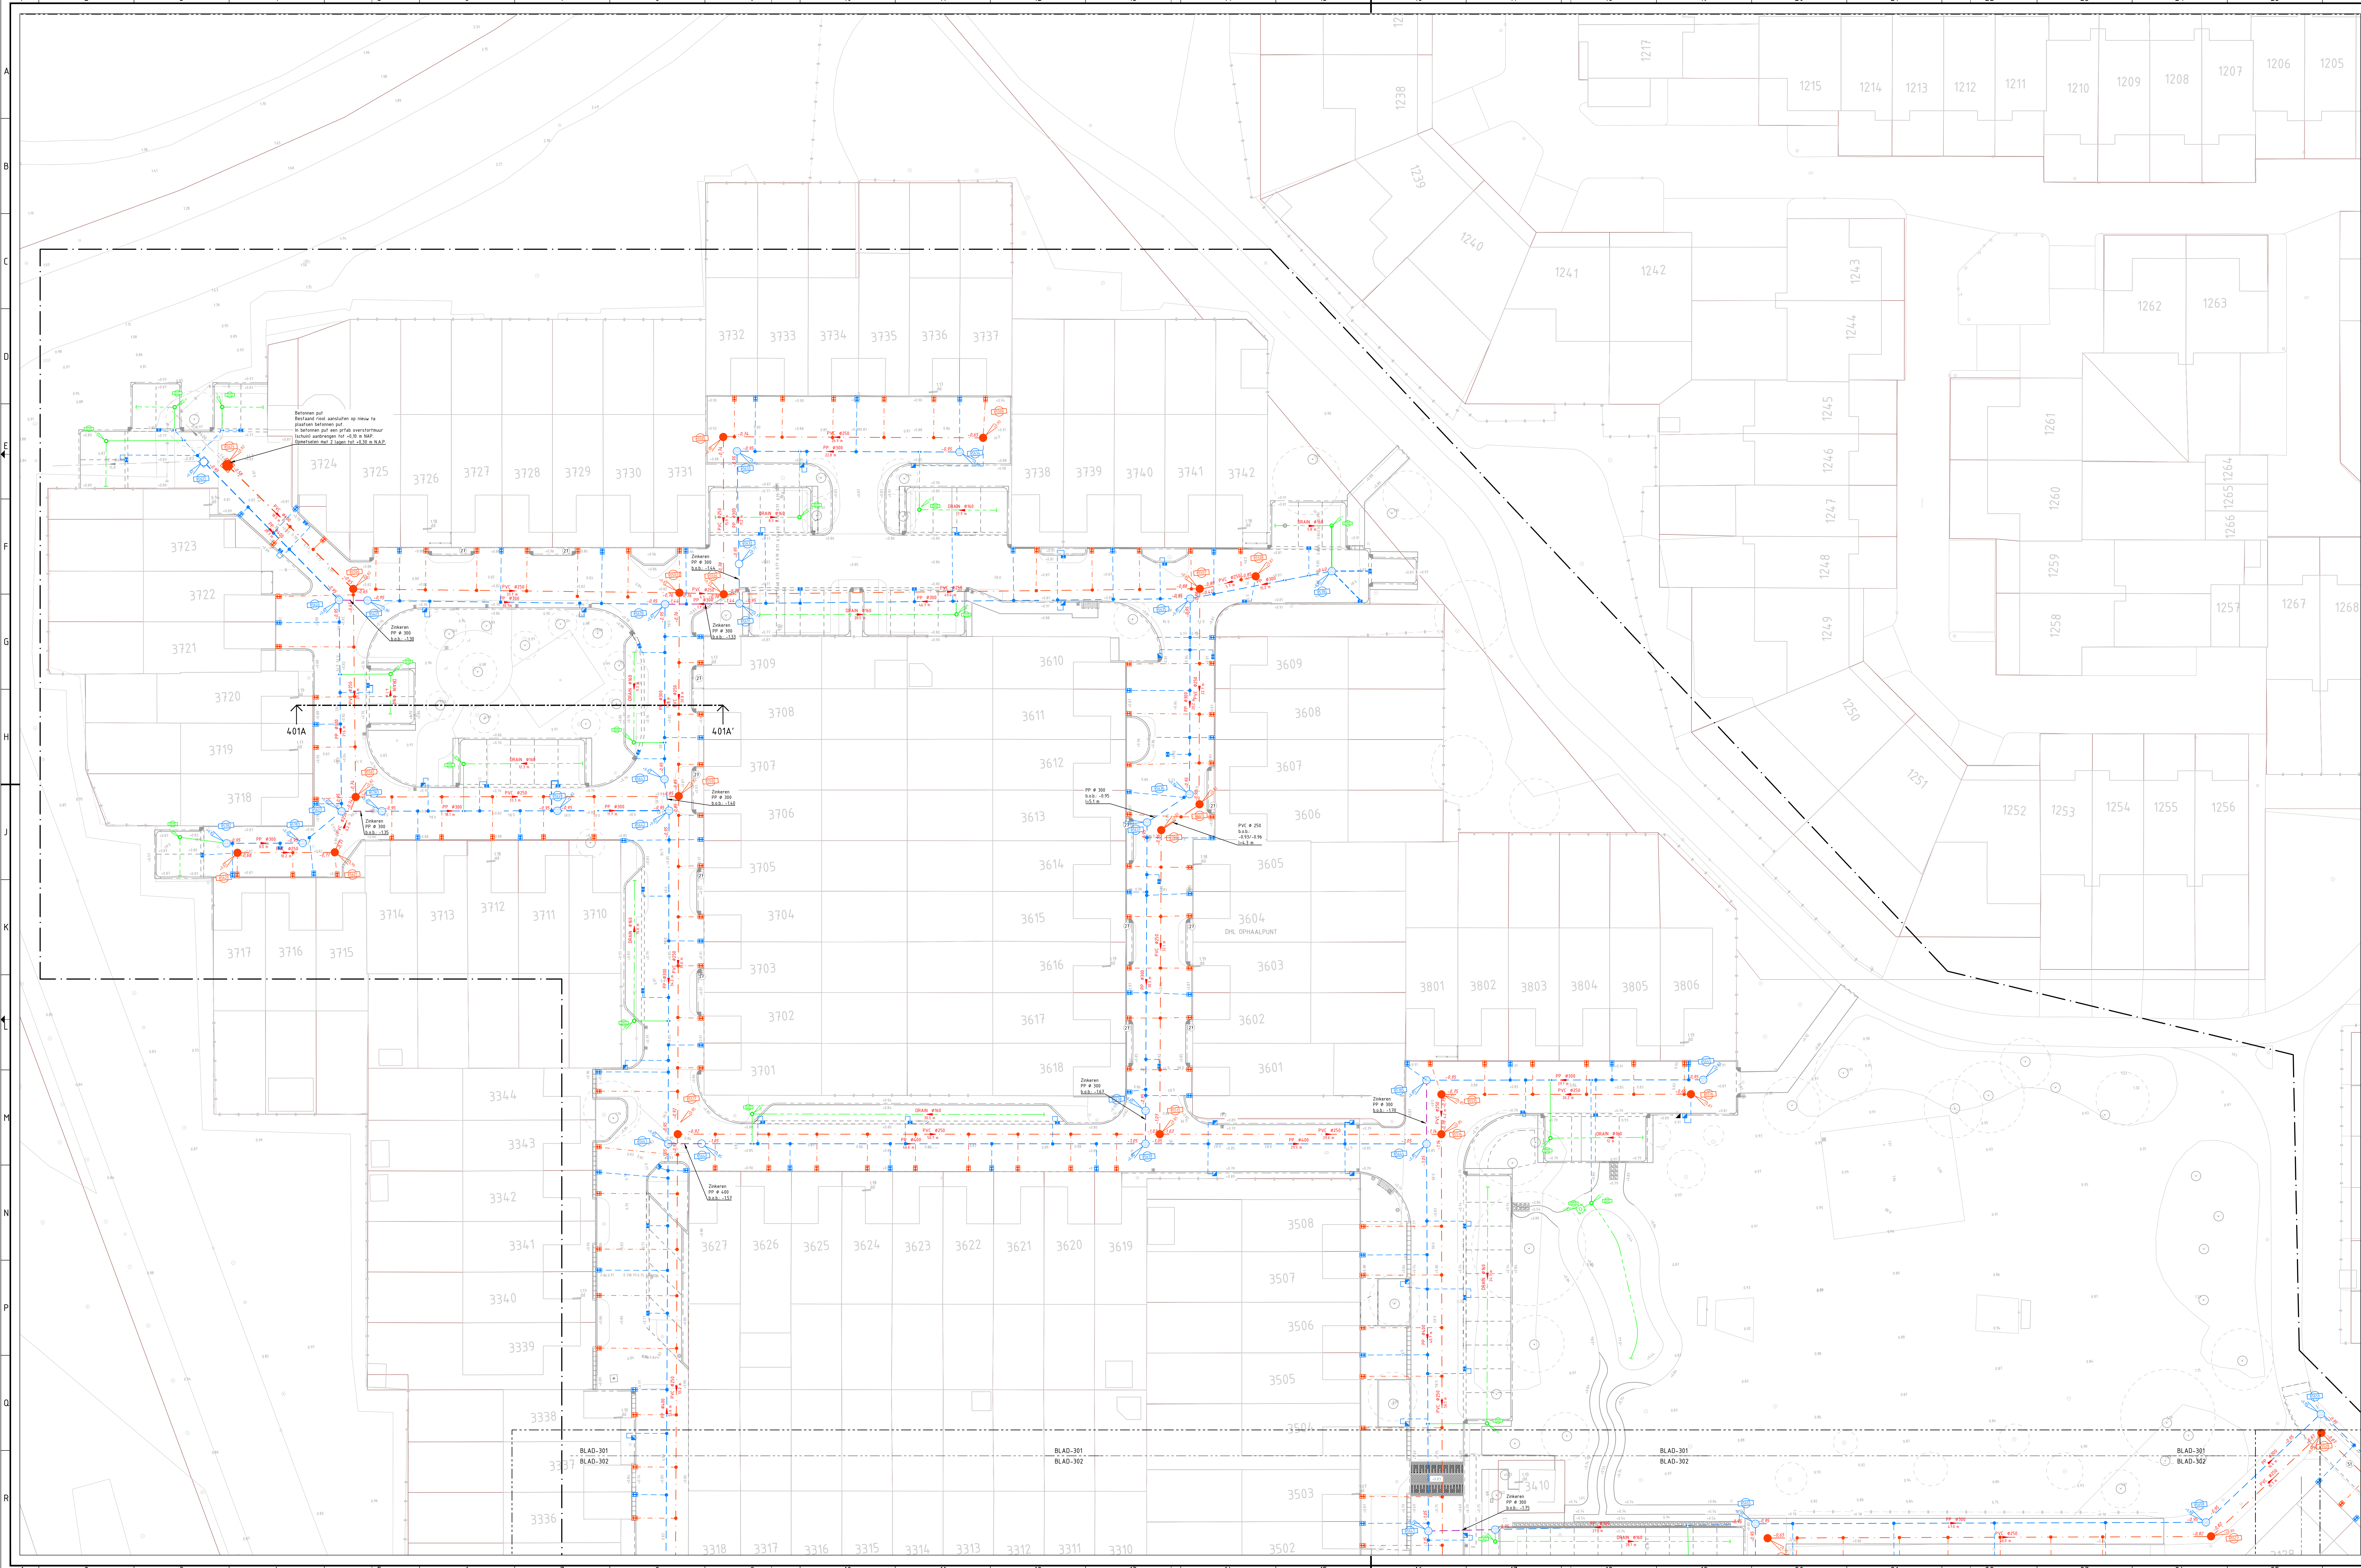

LEGENDA

ALGEMEEN

- Contouren BGT
- Werkgrens
- Kadastrale grenzen
- Aantelgheugte (t.o.v. N.A.P.)
- Kruiswijn huisnummers
- Bestaande dorpelgheugte (t.o.v. N.A.P.)

KOLKEN EN KOLKAANSUITLEIDINGEN

- Aanbrengen kolkaansluitleiding, PVC Ø125 mm
- Aanbrengen straatkolk 30x450 mm
- Aanbrengen trottoirkolk 450x450 mm

HOOFDRIOL HEMELWATERAFVOER (DT) - PP

- Aanbrengen HWA riol, PP Ø300 mm, incl. strenglengte en stroomrichting
- Aanbrengen HWA riol, PP Ø400 mm, incl. strenglengte en stroomrichting
- Aanbrengen HWA riol, PP Ø500 mm, incl. strenglengte en stroomrichting
- Aanbrengen HWA riol, PP Ø600 mm, incl. strenglengte en stroomrichting

HOOFDRIOL HEMELWATERAFVOER (Zinker) - PP

- Aanbrengen HWA riol, PP Ø300 mm, incl. strenglengte en stroomrichting
- Aanbrengen HWA riol, PP Ø400 mm, incl. strenglengte en stroomrichting
- Aanbrengen HWA riol, PP Ø500 mm, incl. strenglengte en stroomrichting
- Aanbrengen HWA riol, PP Ø600 mm, incl. strenglengte en stroomrichting

INSPECTIEPUTTEN EN HULPSTUKKEN HWA RIOL

- Aanbrengen inspectieput Ø800mm van PP, DT riol
- Aanbrengen inspectieput Ø800 mm van beton, HWA riol
- Putlabel met putgheugte (t.o.v. N.A.P.) en putnummer
- Aanbrengen knevelinlaat DT riol
- Aanbrengen uitstroomvoorziening DT riol
- Aanbrengen erfafscheidingsput HWA

HOOFDRIOL VULWATERAFVOER (VWA) - PVC

- Aanbrengen VWA riol, PVC Ø250 mm, incl. strenglengte en stroomrichting

INSPECTIEPUTTEN EN HULPSTUKKEN VWA RIOL

- Aanbrengen inspectieput Ø800mm van PP, VWA riol
- Aanbrengen inspectieput Ø800 mm van beton, VWA riol
- Putlabel met putgheugte (t.o.v. N.A.P.) en putnummer
- Aanbrengen erfafscheidingsput VWA

HUISAANSUITLEIDINGEN HWA RIOL

- Aanbrengen huisaansluitleiding HWA riol, PVC Ø125 mm

HUISAANSUITLEIDINGEN VWA RIOL

- Aanbrengen huisaansluitleiding VWA riol, PVC Ø125 mm

DRAINAGEBUIZEN

- Aanbrengen drainagebuis, PVC Ø160 mm, incl. strenglengte en stroomrichting

INSPECTIEPUTTEN EN HULPSTUKKEN DRAINAGE

- Aanbrengen slokop van PE, drainage
- Aanbrengen inspectieput drainage Ø150mm van PVC
- Putlabel met putgheugte (t.o.v. N.A.P.) en putnummer
- Aanbrengen eindkap, PVC Ø160 mm

OPMERKINGEN

- nalen in meters tenzij anders aangegeven
- Hoofdsteden in meters t.o.v. N.A.P.
- NB: rekening houden met kabels en leidingen
- Ligging kabels en leidingen d.m.v. proeflozen verifiëren
- Huisaansluitingen indicatief weergegeven

Voor uitwerking dwarsprofielen zie tekeningnummer L011 t/m L017

OVERZICHT

Schaal 1:10000

Nr.	Datum	Getekend	Wijziging
project
Kruiswijn 344-5
Aanlegtekening Kruiswijn 3
Riddering
ontwerper
G. Soeren
projectleider
M. Baumann
Gemeente Den Helder

tekeningnummer
20205
BE_301

versie
4.0

blaat
02

van
07

datum
10-05-2023
schaal
1:2000
format
A0-2 (vertical)
datum
10-05-2023
datum
10-05-2023