


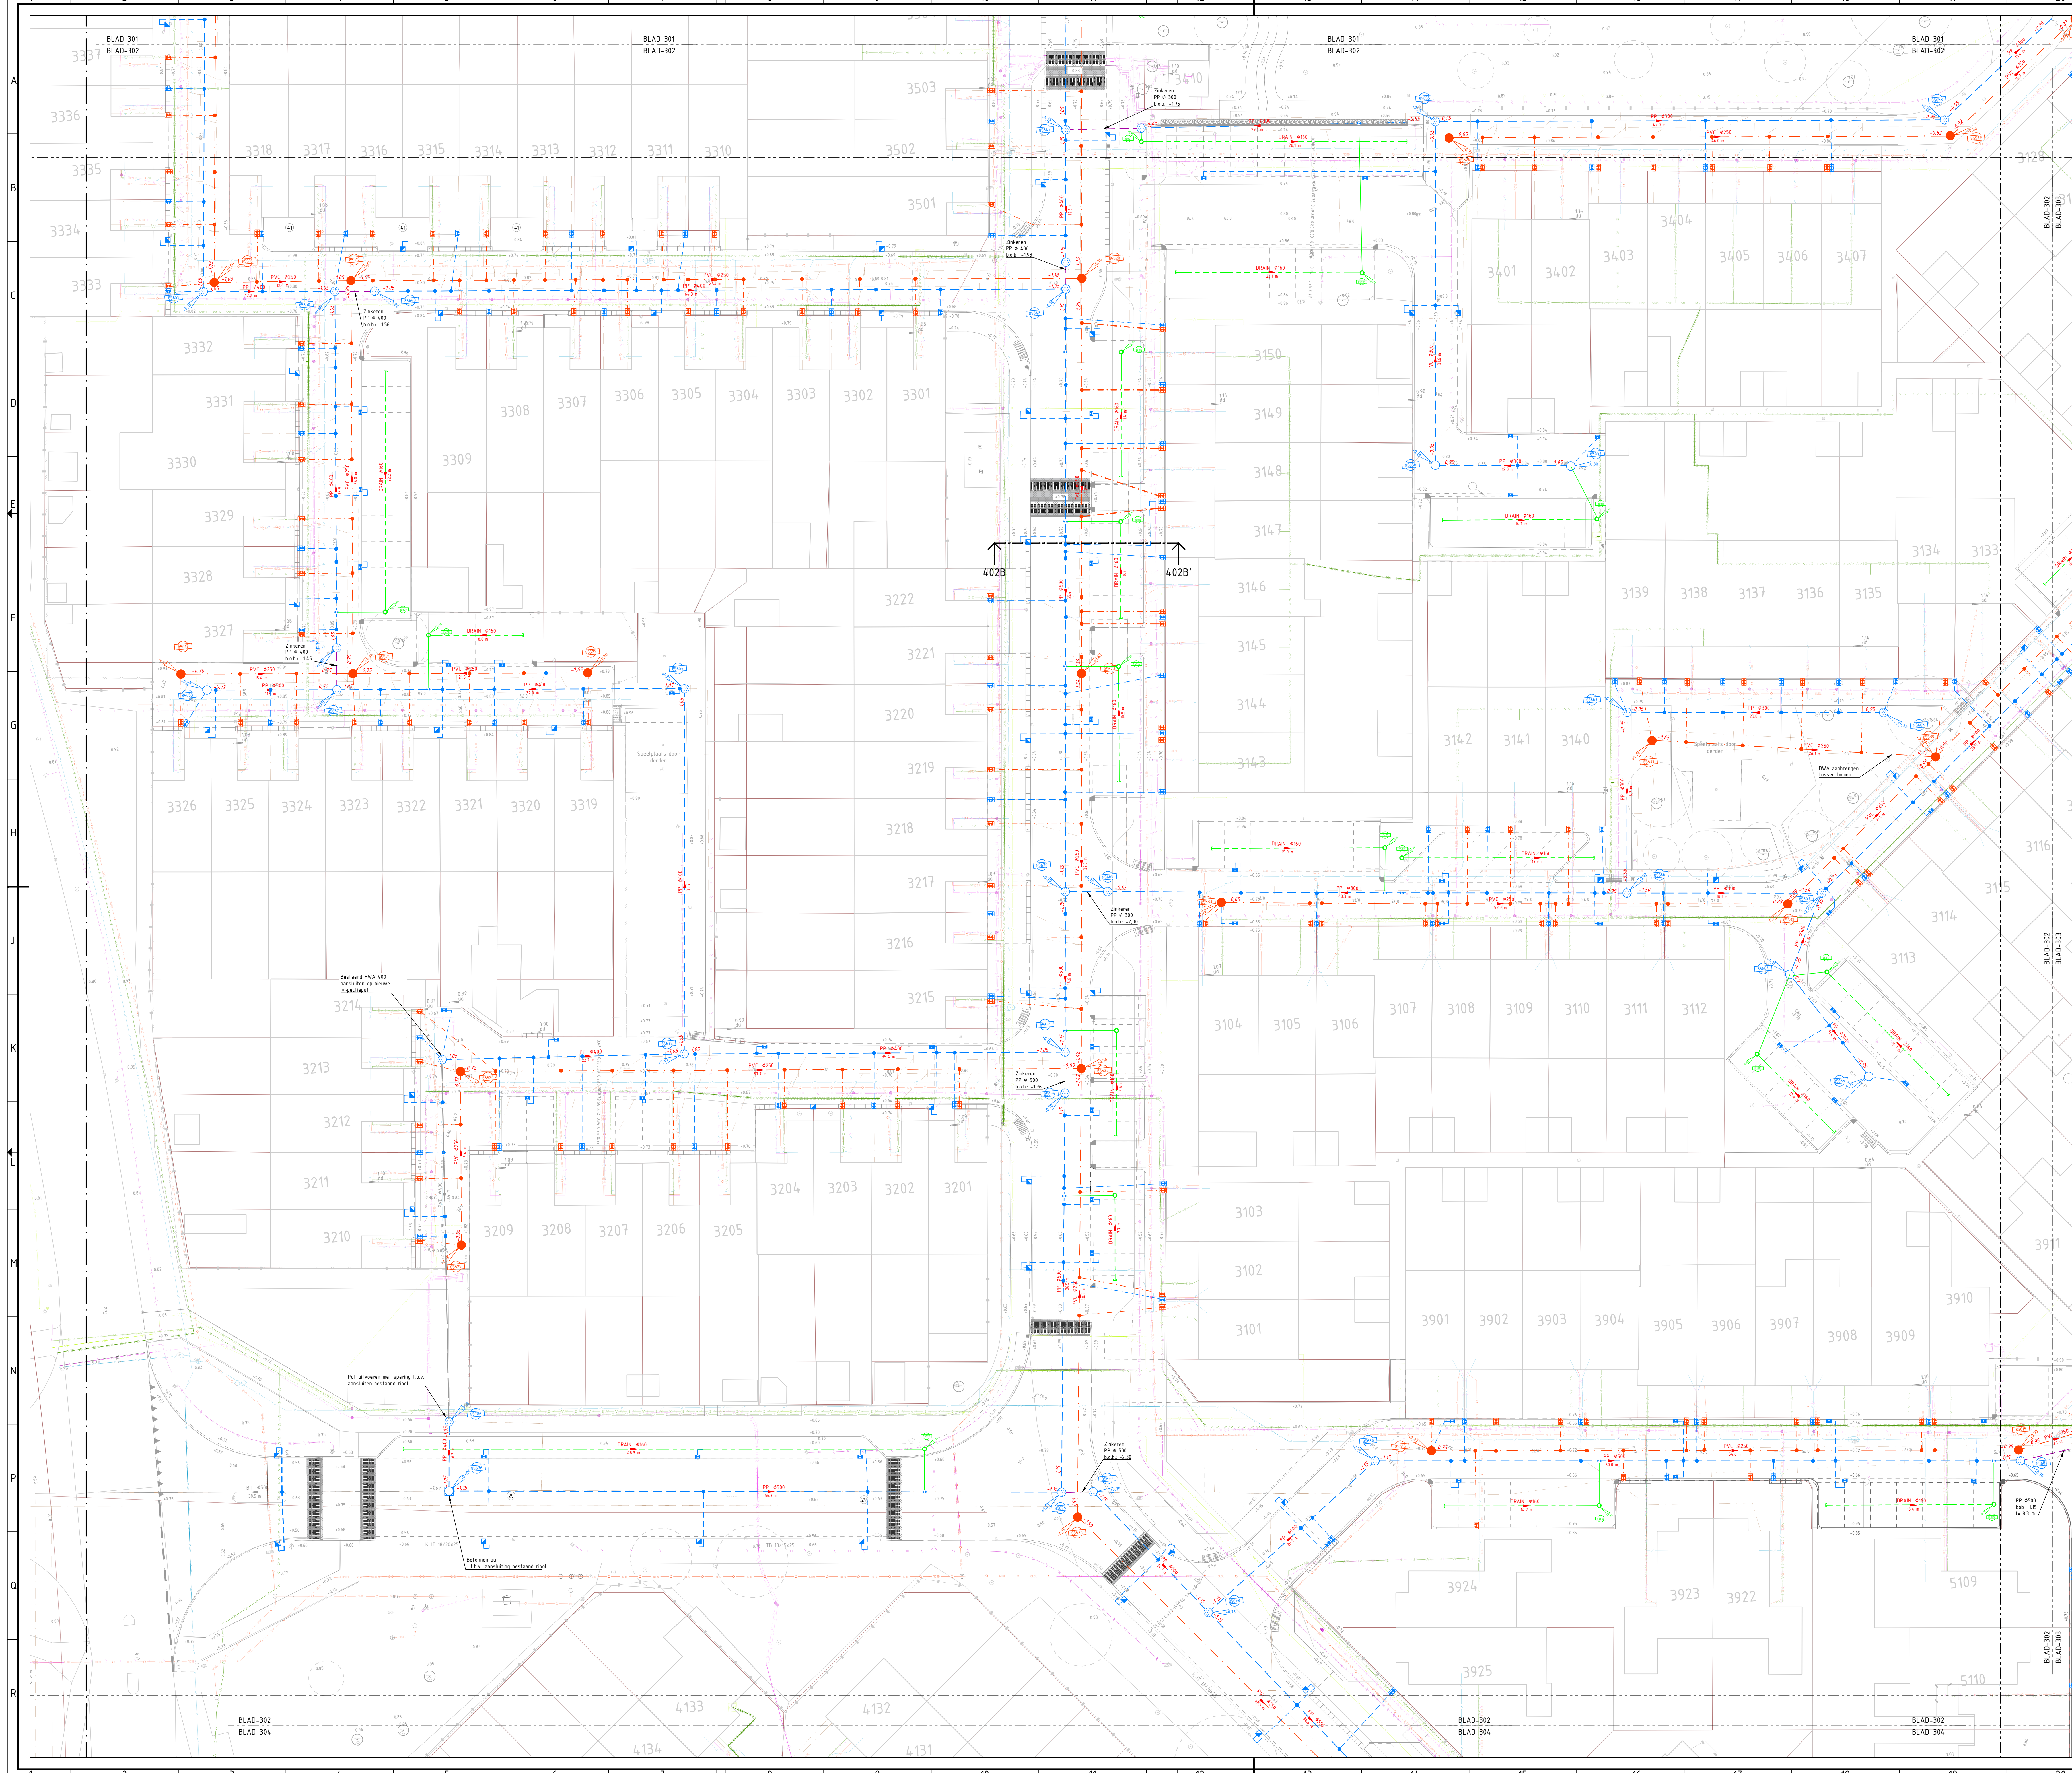

LEGENDA

ALGEMEEN

- Contouren BGT
- Wielgrens
- Kadastrale grenzen
- Aanleghoogte (t.o.v. N.A.P.)
- Kruiswijn hussnummers
- Bestaande dorpelhoogte (t.o.v. N.A.P.)

KOLKEN EN KOLKAANSLUITLEIDINGEN

- Aanbrengen kolkaansluitleiding, PVC Ø125 mm
- Aanbrengen straatkolk 300x450 mm
- Aanbrengen trochijkolk 450x450 mm

HOOFDRIOL HEDELWATERAFVOER (DT) - PP

- Aanbrengen HWA riol, PP Ø300 mm, incl. strenglente en stroomrichting
- Aanbrengen HWA riol, PP Ø400 mm, incl. strenglente en stroomrichting
- Aanbrengen HWA riol, PP Ø500 mm, incl. strenglente en stroomrichting
- Aanbrengen HWA riol, PP Ø600 mm, incl. strenglente en stroomrichting

HOOFDRIOL HEDELWATERAFVOER (Zinker) - PP

- Aanbrengen HWA riol, PP Ø300 mm, incl. strenglente en stroomrichting
- Aanbrengen HWA riol, PP Ø400 mm, incl. strenglente en stroomrichting
- Aanbrengen HWA riol, PP Ø500 mm, incl. strenglente en stroomrichting
- Aanbrengen HWA riol, PP Ø600 mm, incl. strenglente en stroomrichting

INSPECTIEPUTTEN EN HULPSTUKKEN HWA RIOL

- Aanbrengen inspectieput Ø800mm van PP, DT riol
- Aanbrengen inspectieput Ø800 mm van beton, HWA riol
- Putlabel met putkophoogte (t.o.v. N.A.P.) en putnummer
- Aanbrengen knevelinlaat DT riol
- Aanbrengen uitstroomvoorziening DT riol
- Aanbrengen erfafscheidingsput HWA

HOOFDRIOL VUILWATERAFVOER (VWA) - PVC

- Aanbrengen VWA riol, PVC Ø250 mm, incl. strenglente en stroomrichting

INSPECTIEPUTTEN EN HULPSTUKKEN VWA RIOL

- Aanbrengen inspectieput Ø800mm van PP, VWA riol
- Aanbrengen inspectieput Ø800 mm van beton, VWA riol
- Putlabel met putkophoogte (t.o.v. N.A.P.) en putnummer
- Aanbrengen erfafscheidingsput VWA

HUISAANSLUITLEIDINGEN HWA RIOL

- Aanbrengen huisaansluitleiding HWA riol, PVC Ø125 mm

HUISAANSLUITLEIDINGEN VWA RIOL

- Aanbrengen huisaansluitleiding VWA riol, PVC Ø125 mm

DRAINAGEBUIZEN

- Aanbrengen drainagebuis, PVC Ø160 mm, incl. strenglente en stroomrichting

INSPECTIEPUTTEN EN HULPSTUKKEN DRAINAGE

- Aanbrengen slokop van PE, drainage
- Aanbrengen inspectieput drainage Ø35mm van PVC
- Putlabel met putkophoogte (t.o.v. N.A.P.) en putnummer
- Aanbrengen eindkap, PVC Ø160 mm

KABELS EN LEIDINGEN BESTAAND

KABELS DATA

- Datatransport (Ziggo)
- Datatransport (Duct Ziggo bv)
- Datatransport (Kabelbed KPN bv)
- Datatransport (Kabelbed Ziggo bv)

KABELS ELECTRA

- Elektra laagspanning (Lander)
- Elektra middenspanning (Lander)
- Elektra (Gemeente Den Helder)

LEIDINGEN

- Gas lage druk (Lander)
- Gas hoge druk (Lander)
- Water (PWN)
- Water (PWN)
- RIOLERING
- Riol (Gemeente Den Helder)
- Perstleiding (Gemeente Den Helder)

OPMERKINGEN

- maten in meters tenzij anders aangeven
- hoogtematen in meters t.o.v. N.A.P.
- N.B. rekening houden met kabels en leidingen
- Ligging kabels en leiding d.m.v. proefsteunen verifiëren
- Huisaansluitingen indicatief weergegeven

Voor uitwerking dwarsprofielen
zie tekeningnummer 401 t/m 407

OVERZICHT

Schaal 1:10000

Nr.	Datum	Getekend	Wijziging
4.0	10-05-2023	O. Soeren	Diverse toevoegingen/aanpassingen n.a.v. opmerkingen gemeente
3.0	13-01-2023	O. Soeren	Diverse wijzigingen na 2de bestaande
2.0	16-09-2022	O. Soeren	Diverse wijzigingen voortvloeit uit bestaanddocument
1.0	10-05-2022	I. Landman	1e versie

VNR DATUM GETEKEND WIJZIGING

PROMMENZ

projectnummer 20205
tekeningnummer _BE_302
versie 4.0
blad 02 van 07

project Kruiswijn 344-5
Riolering
aanlegtekening Kruiswijn 3
Gemeente Den Helder

ontwerper O. Soeren
opsteller M. Buurman

status Definitief
schaal 1:200
formaat A0

datum 10-05-2023
paraf 10-05-2023
datum 10-05-2023