


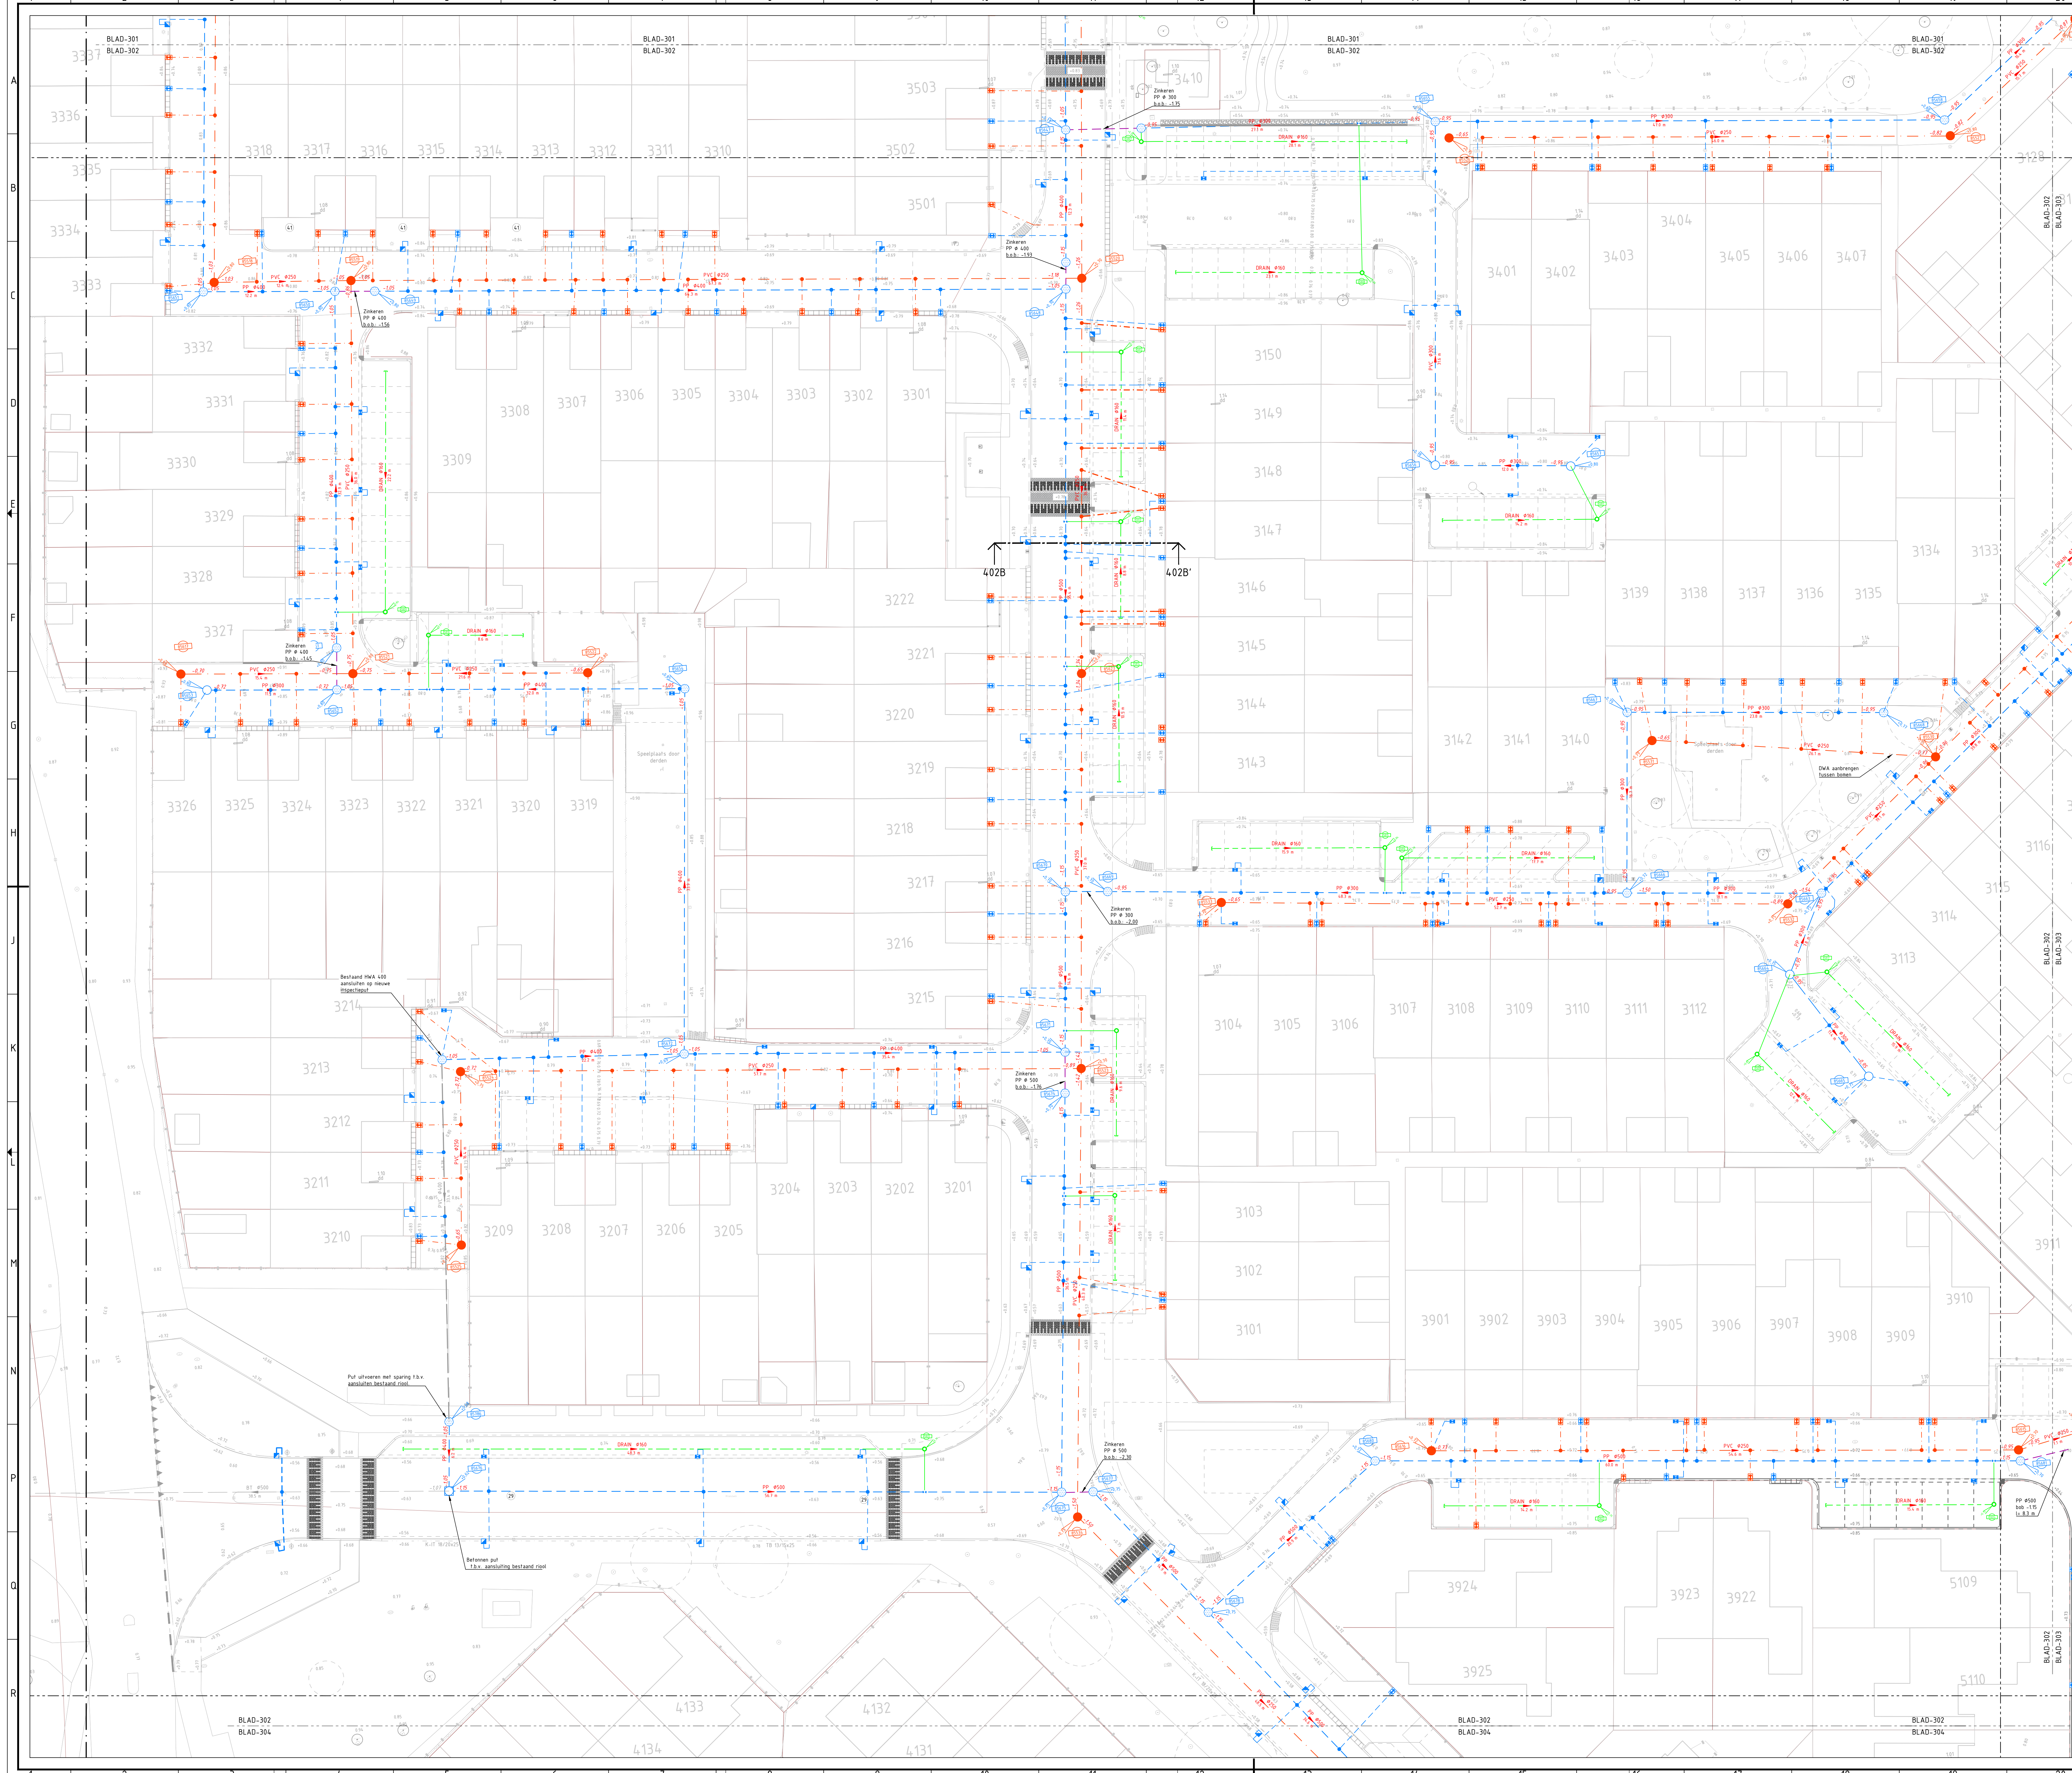

LEGENDA

ALGEMEEN

- Contouren BGT
- Wieligrens
- Kadastrale grenzen
- Aanleghoogte (t.o.v. N.A.P.)
- Kruiswijn huisnummers
- Bestaande dorpelhoogte (t.o.v. N.A.P.)

KOLKEN EN KOLKAANSLUITLEIDINGEN

- Aanbrengen kolkaansluitleiding, PVC Ø125 mm
- Aanbrengen straatkolk 300x550 mm
- Aanbrengen trotoirkolk 450x550 mm

HOOFDRIOL HEMELWATERAFVOER (DT) - PP

- Aanbrengen HWA riol, PP Ø300 mm, incl. strenglente en stroomrichting
- Aanbrengen HWA riol, PP Ø400 mm, incl. strenglente en stroomrichting
- Aanbrengen HWA riol, PP Ø500 mm, incl. strenglente en stroomrichting
- Aanbrengen HWA riol, PP Ø600 mm, incl. strenglente en stroomrichting

HOOFDRIOL HEMELWATERAFVOER (Zinker) - PP

- Aanbrengen HWA riol, PP Ø300 mm, incl. strenglente en stroomrichting
- Aanbrengen HWA riol, PP Ø400 mm, incl. strenglente en stroomrichting
- Aanbrengen HWA riol, PP Ø500 mm, incl. strenglente en stroomrichting
- Aanbrengen HWA riol, PP Ø600 mm, incl. strenglente en stroomrichting

INSPECTIEPUTTEN EN HULPSTUKKEN HWA RIOL

- Aanbrengen inspectieput Ø800mm van PP, DT riol
- Aanbrengen inspectieput Ø800 mm van beton, HWA riol
- Putlabel met putkophoogte (t.o.v. N.A.P.) en putnummer
- Aanbrengen knevelinlaat DT riol
- Aanbrengen uitstroomvoorziening DT riol
- Aanbrengen erscheidingsput HWA

HOOFDRIOL VUILWATERAFVOER (VWA) - PVC

- Aanbrengen VWA riol, PVC Ø250 mm, incl. strenglente en stroomrichting

INSPECTIEPUTTEN EN HULPSTUKKEN VWA RIOL

- Aanbrengen inspectieput Ø800mm van PP, VWA riol
- Aanbrengen inspectieput Ø800 mm van beton, VWA riol
- Putlabel met putkophoogte (t.o.v. N.A.P.) en putnummer
- Aanbrengen erscheidingsput VWA

HUISAANSLUITLEIDINGEN HWA RIOL

- Aanbrengen huisaansluitleiding HWA riol, PVC Ø125 mm

HUISAANSLUITLEIDINGEN VWA RIOL

- Aanbrengen huisaansluitleiding VWA riol, PVC Ø125 mm

DRAINAGEBUIZEN

- Aanbrengen drainagebuis, PVC Ø160 mm, incl. strenglente en stroomrichting

INSPECTIEPUTTEN EN HULPSTUKKEN DRAINAGE

- Aanbrengen slokop van PE, drainage
- Aanbrengen inspectieput drainage Ø35mm van PVC
- Putlabel met putkophoogte (t.o.v. N.A.P.) en putnummer
- Aanbrengen eindkap, PVC Ø160 mm

OPMERKINGEN

- maten in meters tenzij anders aangegeven
- hoogtematen in meters t.o.v. N.A.P.
- NB: rekening houden met kabels en leidingen
- Ligging kabels en leiding d.a.v. proefsterven verifiëren
- Huisaansluitingen indicatief weergegeven

Voor: uitwerking dwarsprofielen
zie tekeningnummer 401 t/m 407

OVERZICHT

Schaal: 1:10000

Nr.	Datum	Getekend	Wijziging
4.0	10-05-2023	O. Seuren	Diverse toevoegingen/aanpassingen n.a.v. opmerkingen gemeente
3.0	13-01-2023	O. Seuren	Diverse wijzigingen na 2de teestrande
2.0	16-09-2022	O. Seuren	Diverse wijzigingen verwerkt uit teelststuvia
1.0	10-05-2022	I. Lardhan	de versie

VNR

project
Kruiswijn 344+5
Riolering
aanlegtekening Kruiswijn 3
Gemeente Den Helder

ontwerper
O. Seuren
opsteller
M. Buurman

status
Definitief
schaal
1:200

datum
10-05-2023
formaat
A0

paraaf
[Signature]

datum
10-05-2023
paraaf
[Signature]

versie
4.0

blad
02
van
07